


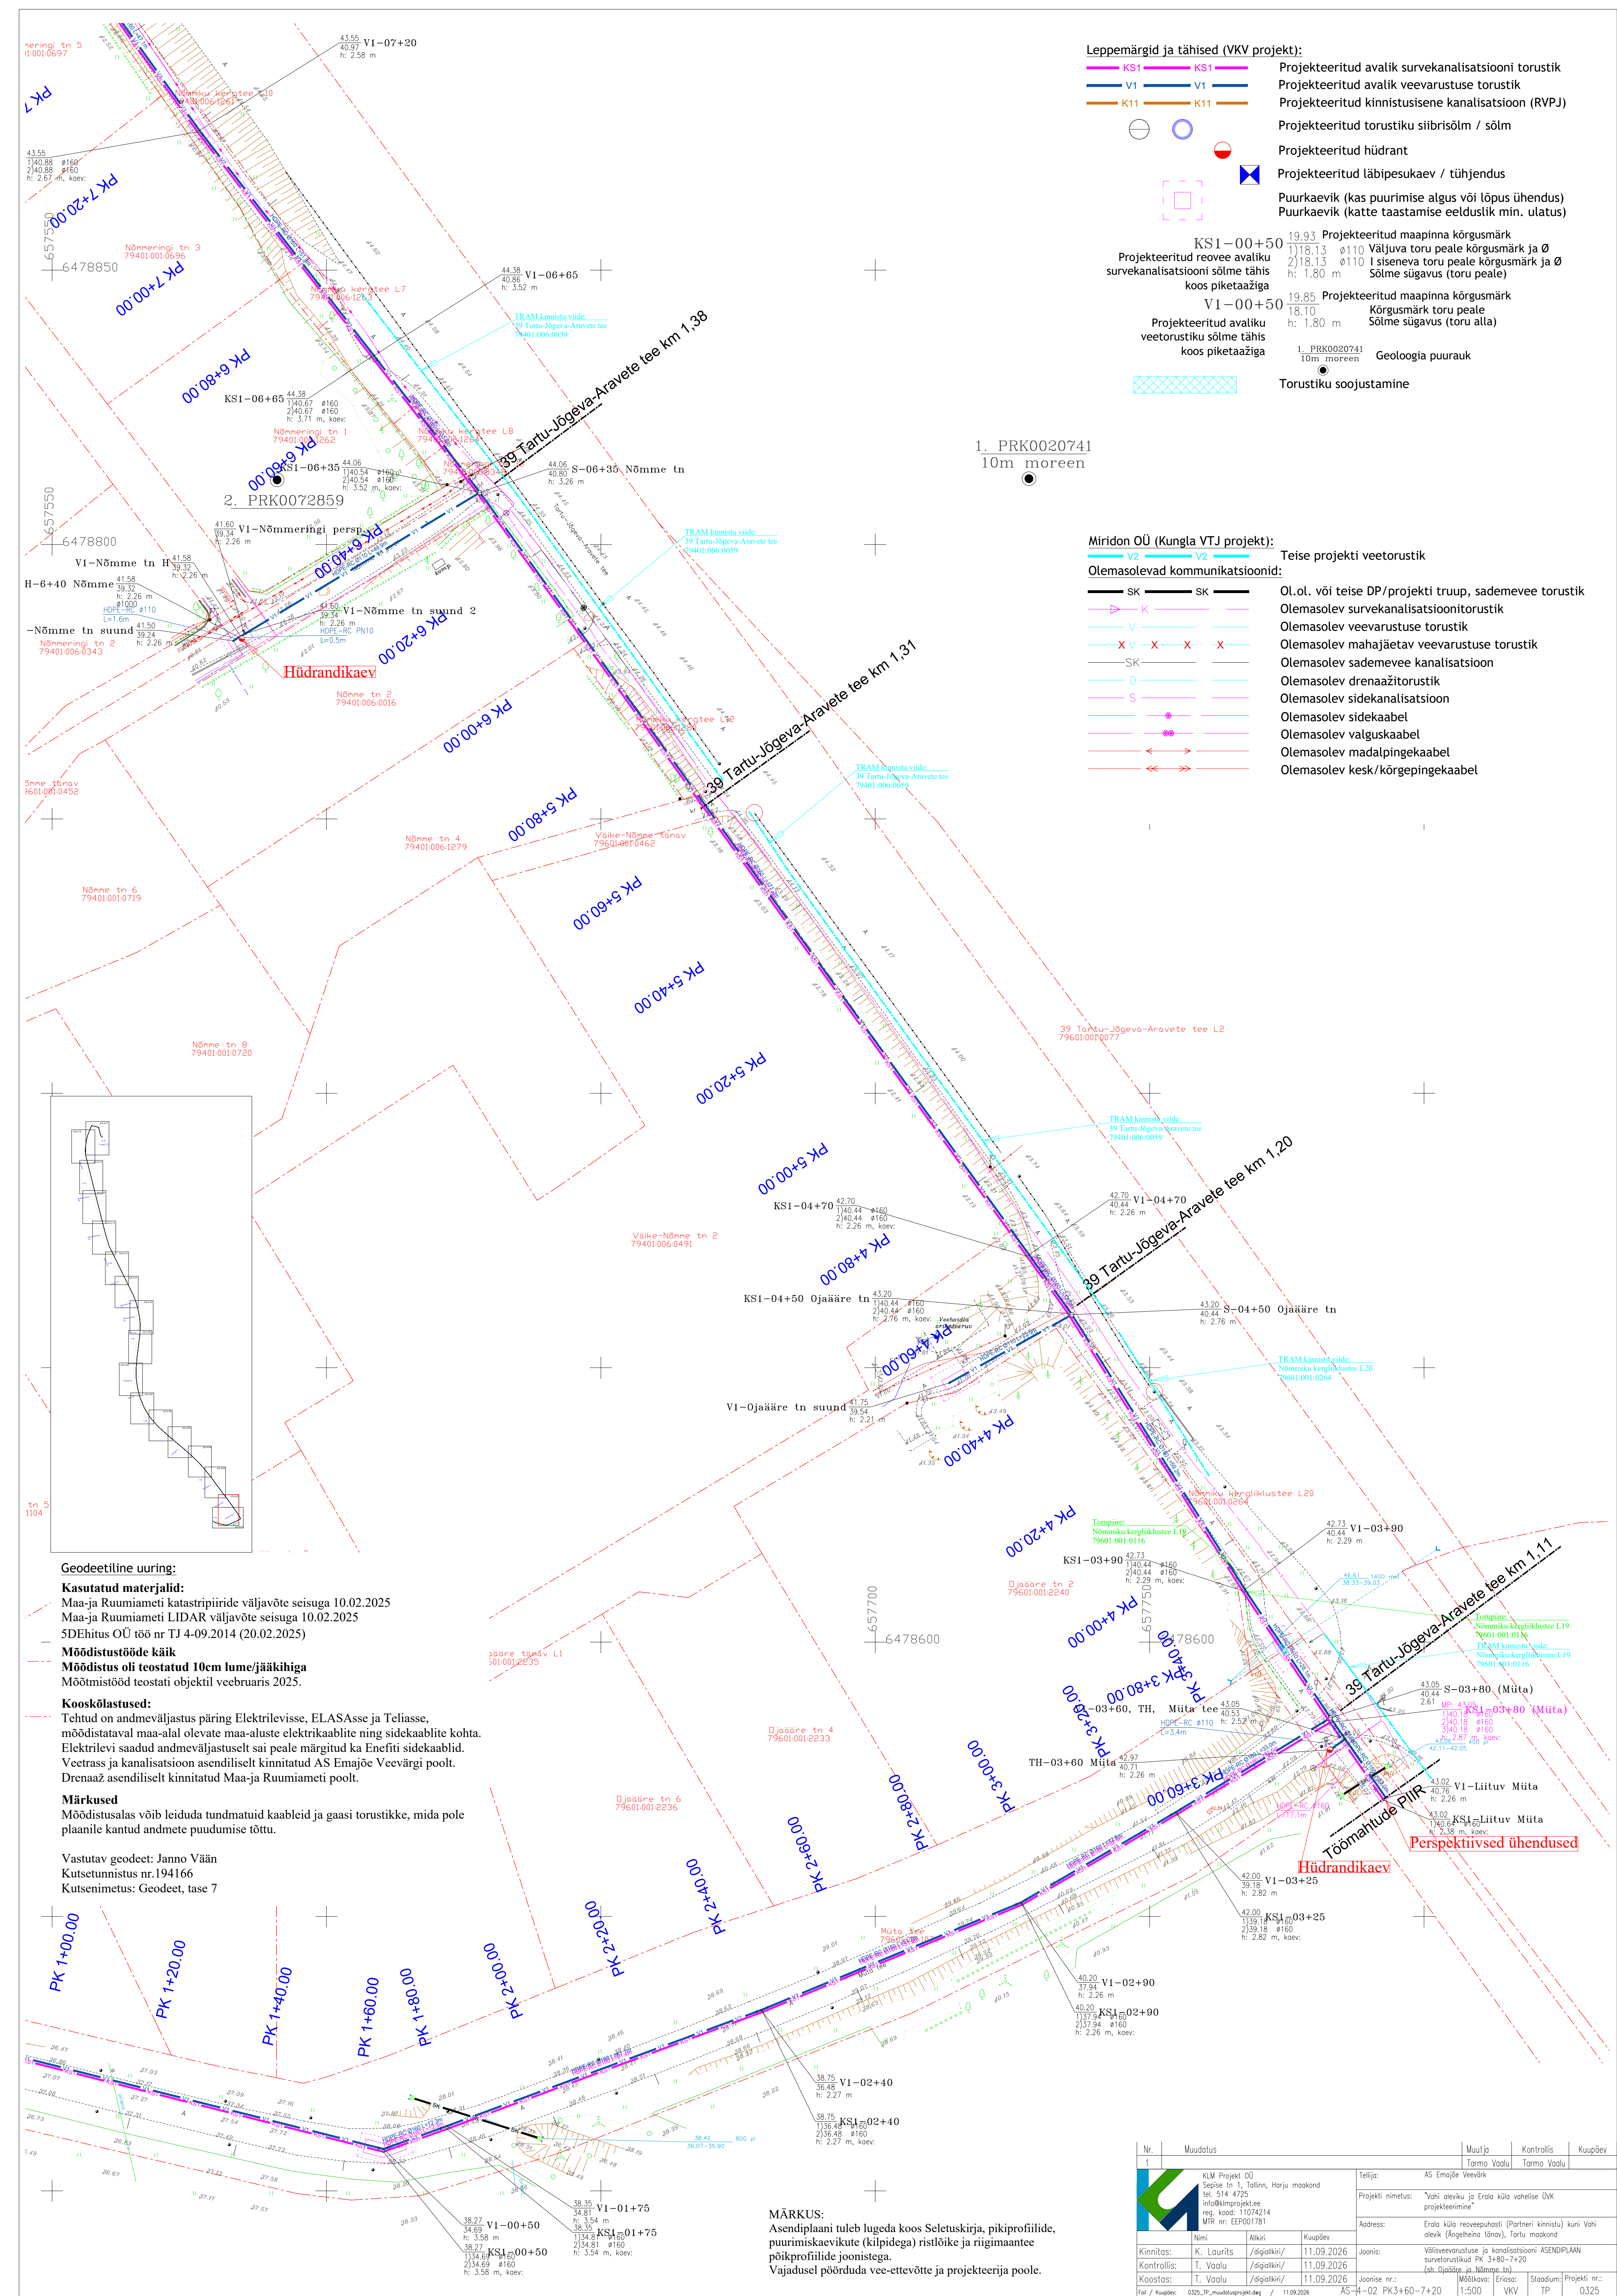

Nr.	Muudatus	Muutaja	Kontrollis	Kuupäev											
1	 KIM Projekt 00 Sepise 1 n. Tallinn, Harju maakond tel: 514 4725 info@kimprojekt.ee reg. kod: 11074214 MTR nr: LEPO01761	Tellijs: AS Emajõe Veevärk Projekti nimetus: "Yahi olekuvi ja Erala küla vahelise ÕVK projektiree" Address: Erala küla veevarustajast (Partneri kinnistu) kuni Vahi ale (Aangelhele tänav), Tartu maakond	Tarmo Vuolu	Tarmo Vuolu											
	<table><tr><th>Nimi</th><th>Allkiri</th><th>Kuupäev</th></tr><tr><td>Kinnitatus: K. Laurits</td><td>/digi/kalini/</td><td>11.09.2026</td></tr><tr><td>Kontrollis: T. Vuolu</td><td>/digi/kalini/</td><td>11.09.2026</td></tr><tr><td>Koostas: T. Vuolu</td><td>/digi/kalini/</td><td>11.09.2026</td></tr></table>	Nimi	Allkiri	Kuupäev	Kinnitatus: K. Laurits	/digi/kalini/	11.09.2026	Kontrollis: T. Vuolu	/digi/kalini/	11.09.2026	Koostas: T. Vuolu	/digi/kalini/	11.09.2026	Joonis: Viisiveerustuse ja kanalistsiooni ASENDPLANN survestatavale PK 3+80-7+20 (sh. õigustite ja lõime-ala) Jooniste nr.: 1:000 MS:004 Erala: 15000 1:500 VKV 1:500 Stadium: Projekti nr.: 0325	
Nimi	Allkiri	Kuupäev													
Kinnitatus: K. Laurits	/digi/kalini/	11.09.2026													
Kontrollis: T. Vuolu	/digi/kalini/	11.09.2026													
Koostas: T. Vuolu	/digi/kalini/	11.09.2026													
File / Kuupäev	0325_P_kuupäevprojekt.docx / 11.09.2026	AS-4-02 PK3+80-7+20													