

Geodeetiline uuring:


Kasutatud materjalid:
Maa-ja Ruumiameti katastripiiride väljavõte seisuga 10.02.2025
Maa-ja Ruumiameti LIDAR väljavõte seisuga 10.02.2025
SDEhitus OÜ töö nr TJ 4-09.2014 (20.02.2025)

Möödistustööde käik
Möödistus oli teostatud 10cm lume/jääkihiga
Mõõtmistööd teostati objektil veebruaris 2025.

Kooskõlastused:
Tehtud on andmeväljastus päring Elektrilevisse, ELASAsse ja Teliasse, mõõdistataval maa-alal olevate maa-aluste elektrikaablite ning sidekaablite kohta. Elektrilevi saadud andmeväljastuselt sai peale märgitud ka Enefiti sidekaablid. Veetrass ja kanalisatsioon asendilisel kinnitatud AS Emajõe Veevärgi poolt. Drenaaž asendilisel kinnitatud Maa-ja Ruumiameti poolt.

Märkused
Möödistusalas võib leiduda tundmatuid kaableid ja gaasi torustikke, mida pole plaanile kantud andmete puudumise tõttu.

Vastutav geodeet: Janno Väin
Kutsetunnistus nr.194166
Kutsenimetus: Geodeet, tase 7

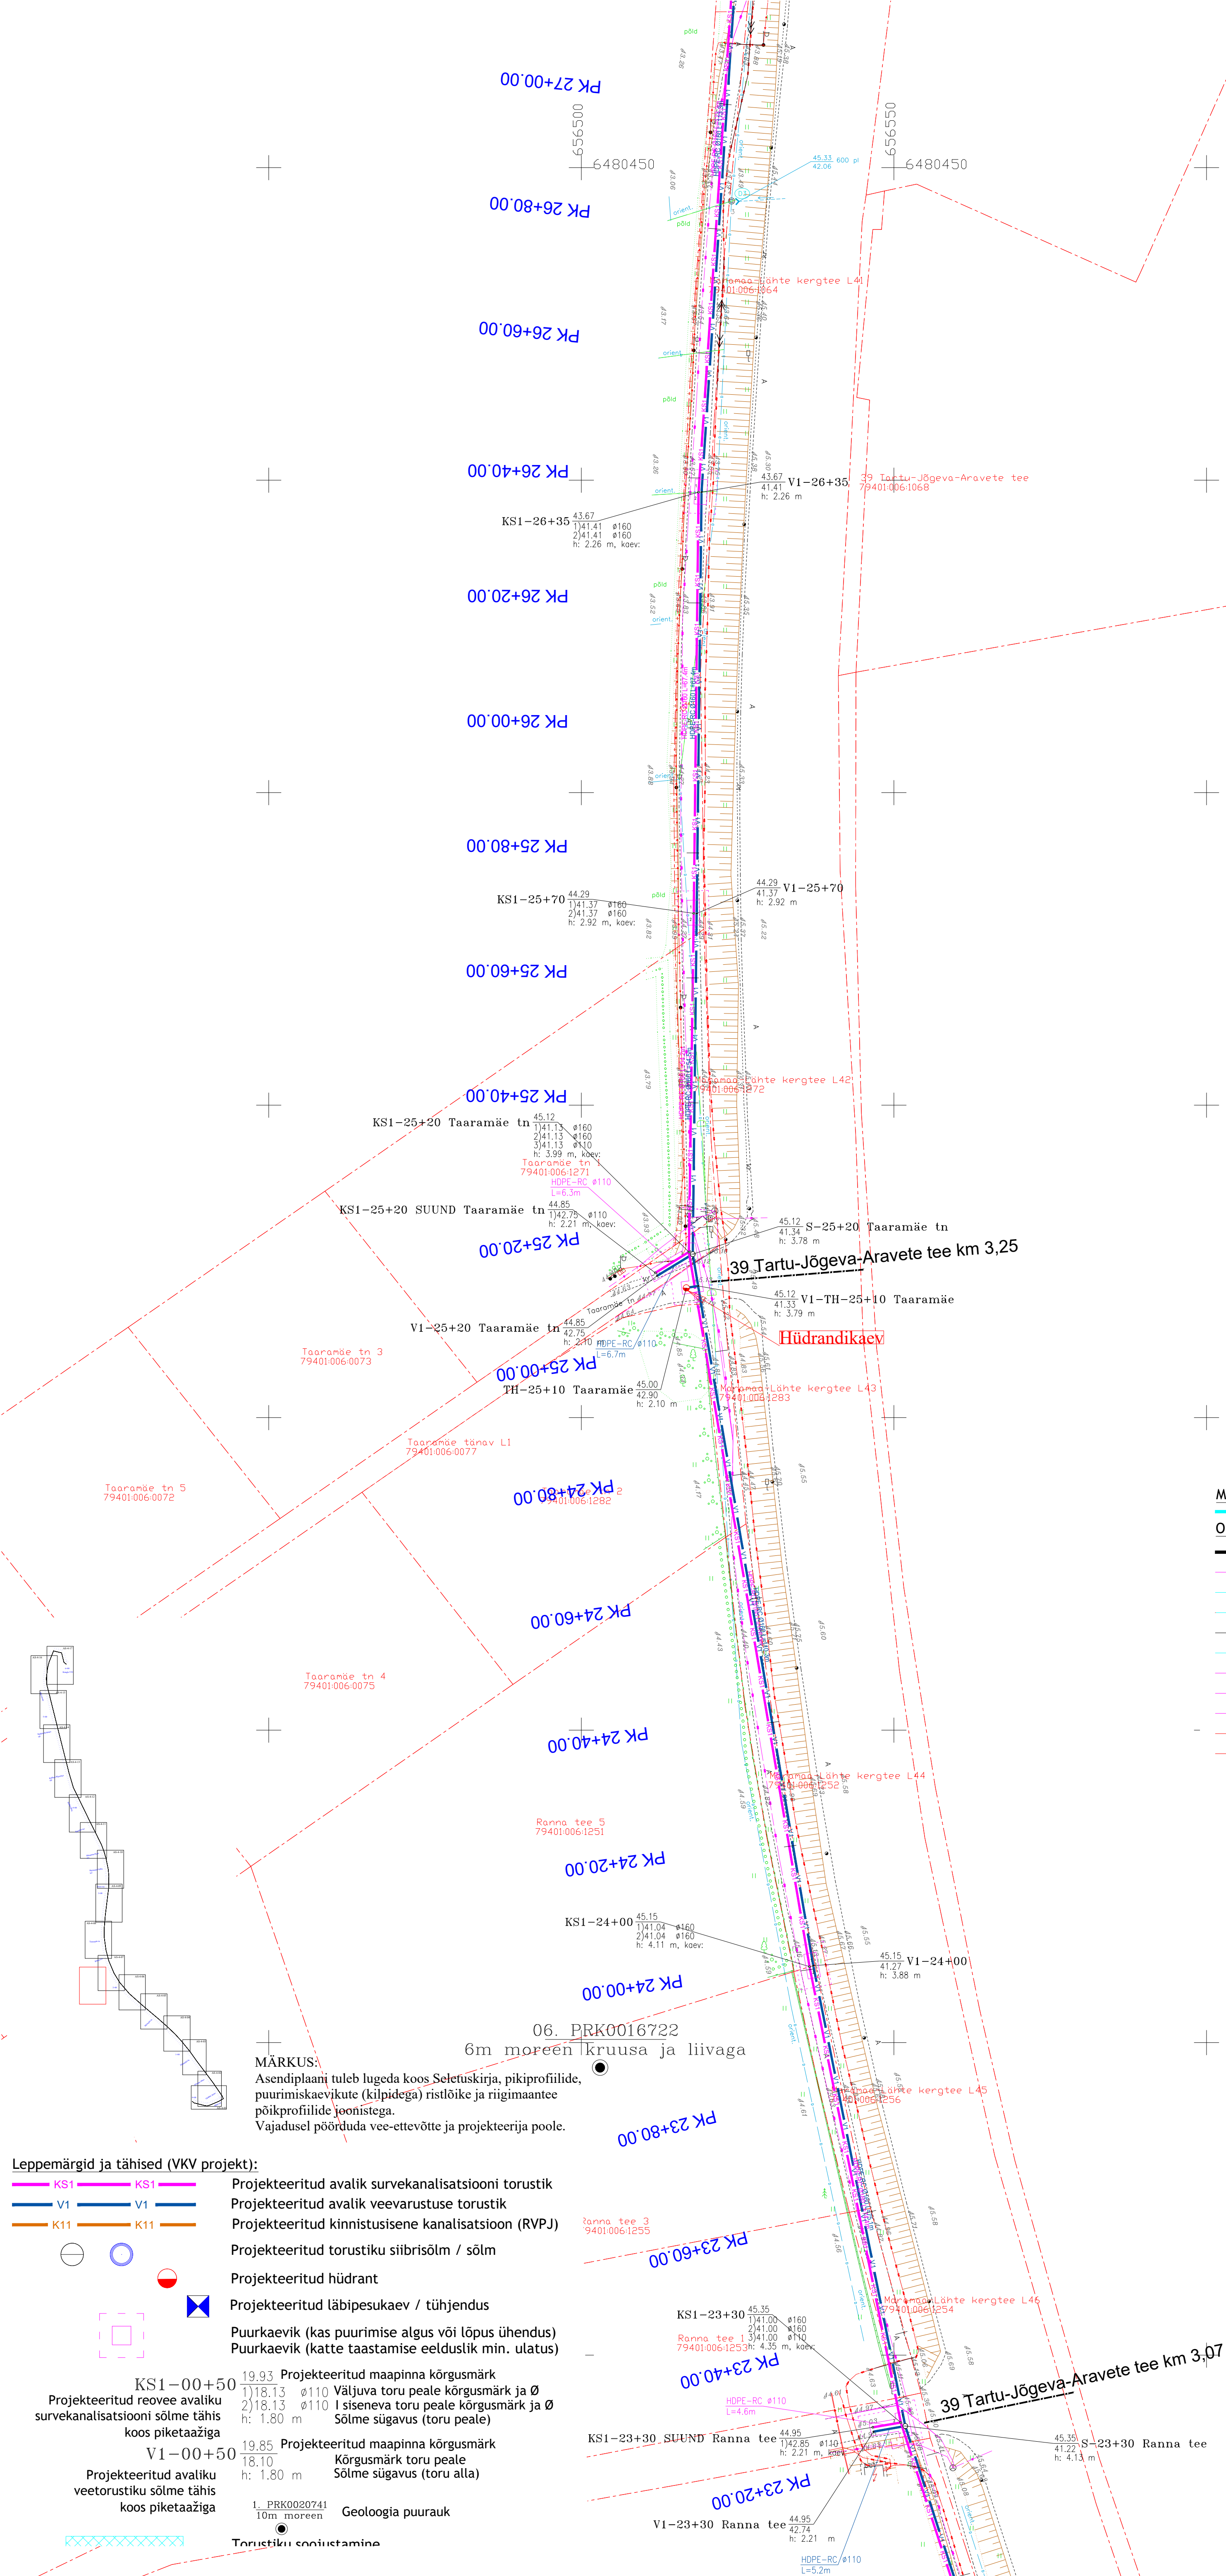

Miridon OÜ (Kungla VTJ projekt):

Olemasolevad kommunikatsioonid:

SK	SK	OL.ol. või teise DP/projekti trüüp, sademevee torustik
K	K	Olemasolev survekanalisatsioonitorustik
V	V	Olemasolev veevarustuse torustik
X	X	Olemasolev mahajäetav veevarustuse torustik
SK	SK	Olemasolev sademevee kanalisatsioon
D	D	Olemasolev drenaažitorustik
S	S	Olemasolev sidekanalisatsioon
		Olemasolev sidekaabel
		Olemasolev valguskaabel
		Olemasolev madalpingekaabel
		Olemasolev kesk/kõrgpingekaabel

Leppemärgid ja tähised (VKV projekt):

KS1	KS1	Projekteeritud avalik survekanalisatsiooni torustik
V1	V1	Projekteeritud avalik veevarustuse torustik
K11	K11	Projekteeritud kinnistusisene kanalisatsioon (RVPJ)
		Projekteeritud torustiku siibrisõlm / sõlm
		Projekteeritud hüdrant
		Projekteeritud läbipesukaev / tühjendus
		Puurkaevik (kas puurimise algus või lõpus ühendus)
		Puurkaevik (katte taastamise eelduslik min. ulatus)
		19.93 Projekteeritud maapinna kõrgusmärk
		1) 18.13 Väljuva toru peale kõrgusmärk ja Ø
		2) 18.13 Siseneva toru peale kõrgusmärk ja Ø
		Sõlme sügavus (toru peale)
		19.85 Projekteeritud maapinna kõrgusmärk
		18.10 Kõrgusmärk toru peale
		Sõlme sügavus (toru alla)
		1. PRK0020741 10m moreen
		Geoloogia puurauk
		Torustiku soostamine

Nr.	Muudatus	Muutja	Kontrollis	Kuupäev
1		Tarmo Vaalu	Tarmo Vaalu	
		AS Emajõe Veevärk		
		Projekti nimetus: "Vaheloleva ja Erala küla vahelise OJK projekteerimine"		
		Address: Erala küla reoveepuhasti (Partneri kinnistu) kuni Vaheloleva (Angelheina tänav), Tartu maakond		
Nimi	Alkiri	Kuupäev	Joonis	
Kinnitas: K. Laurits	/digialkiri/	11.09.2026		
Kontrollis: T. Vaalu	/digialkiri/	11.09.2026		
Koostas: T. Vaalu	/digialkiri/	11.09.2026	Joonise nr.:	
Fail / Kuupäev: 0325_TP_muudatusproj1.dwg / 11.09.2026		AS-4-08	PK23+20-27+00	1:500
		VKV	TP	0325