


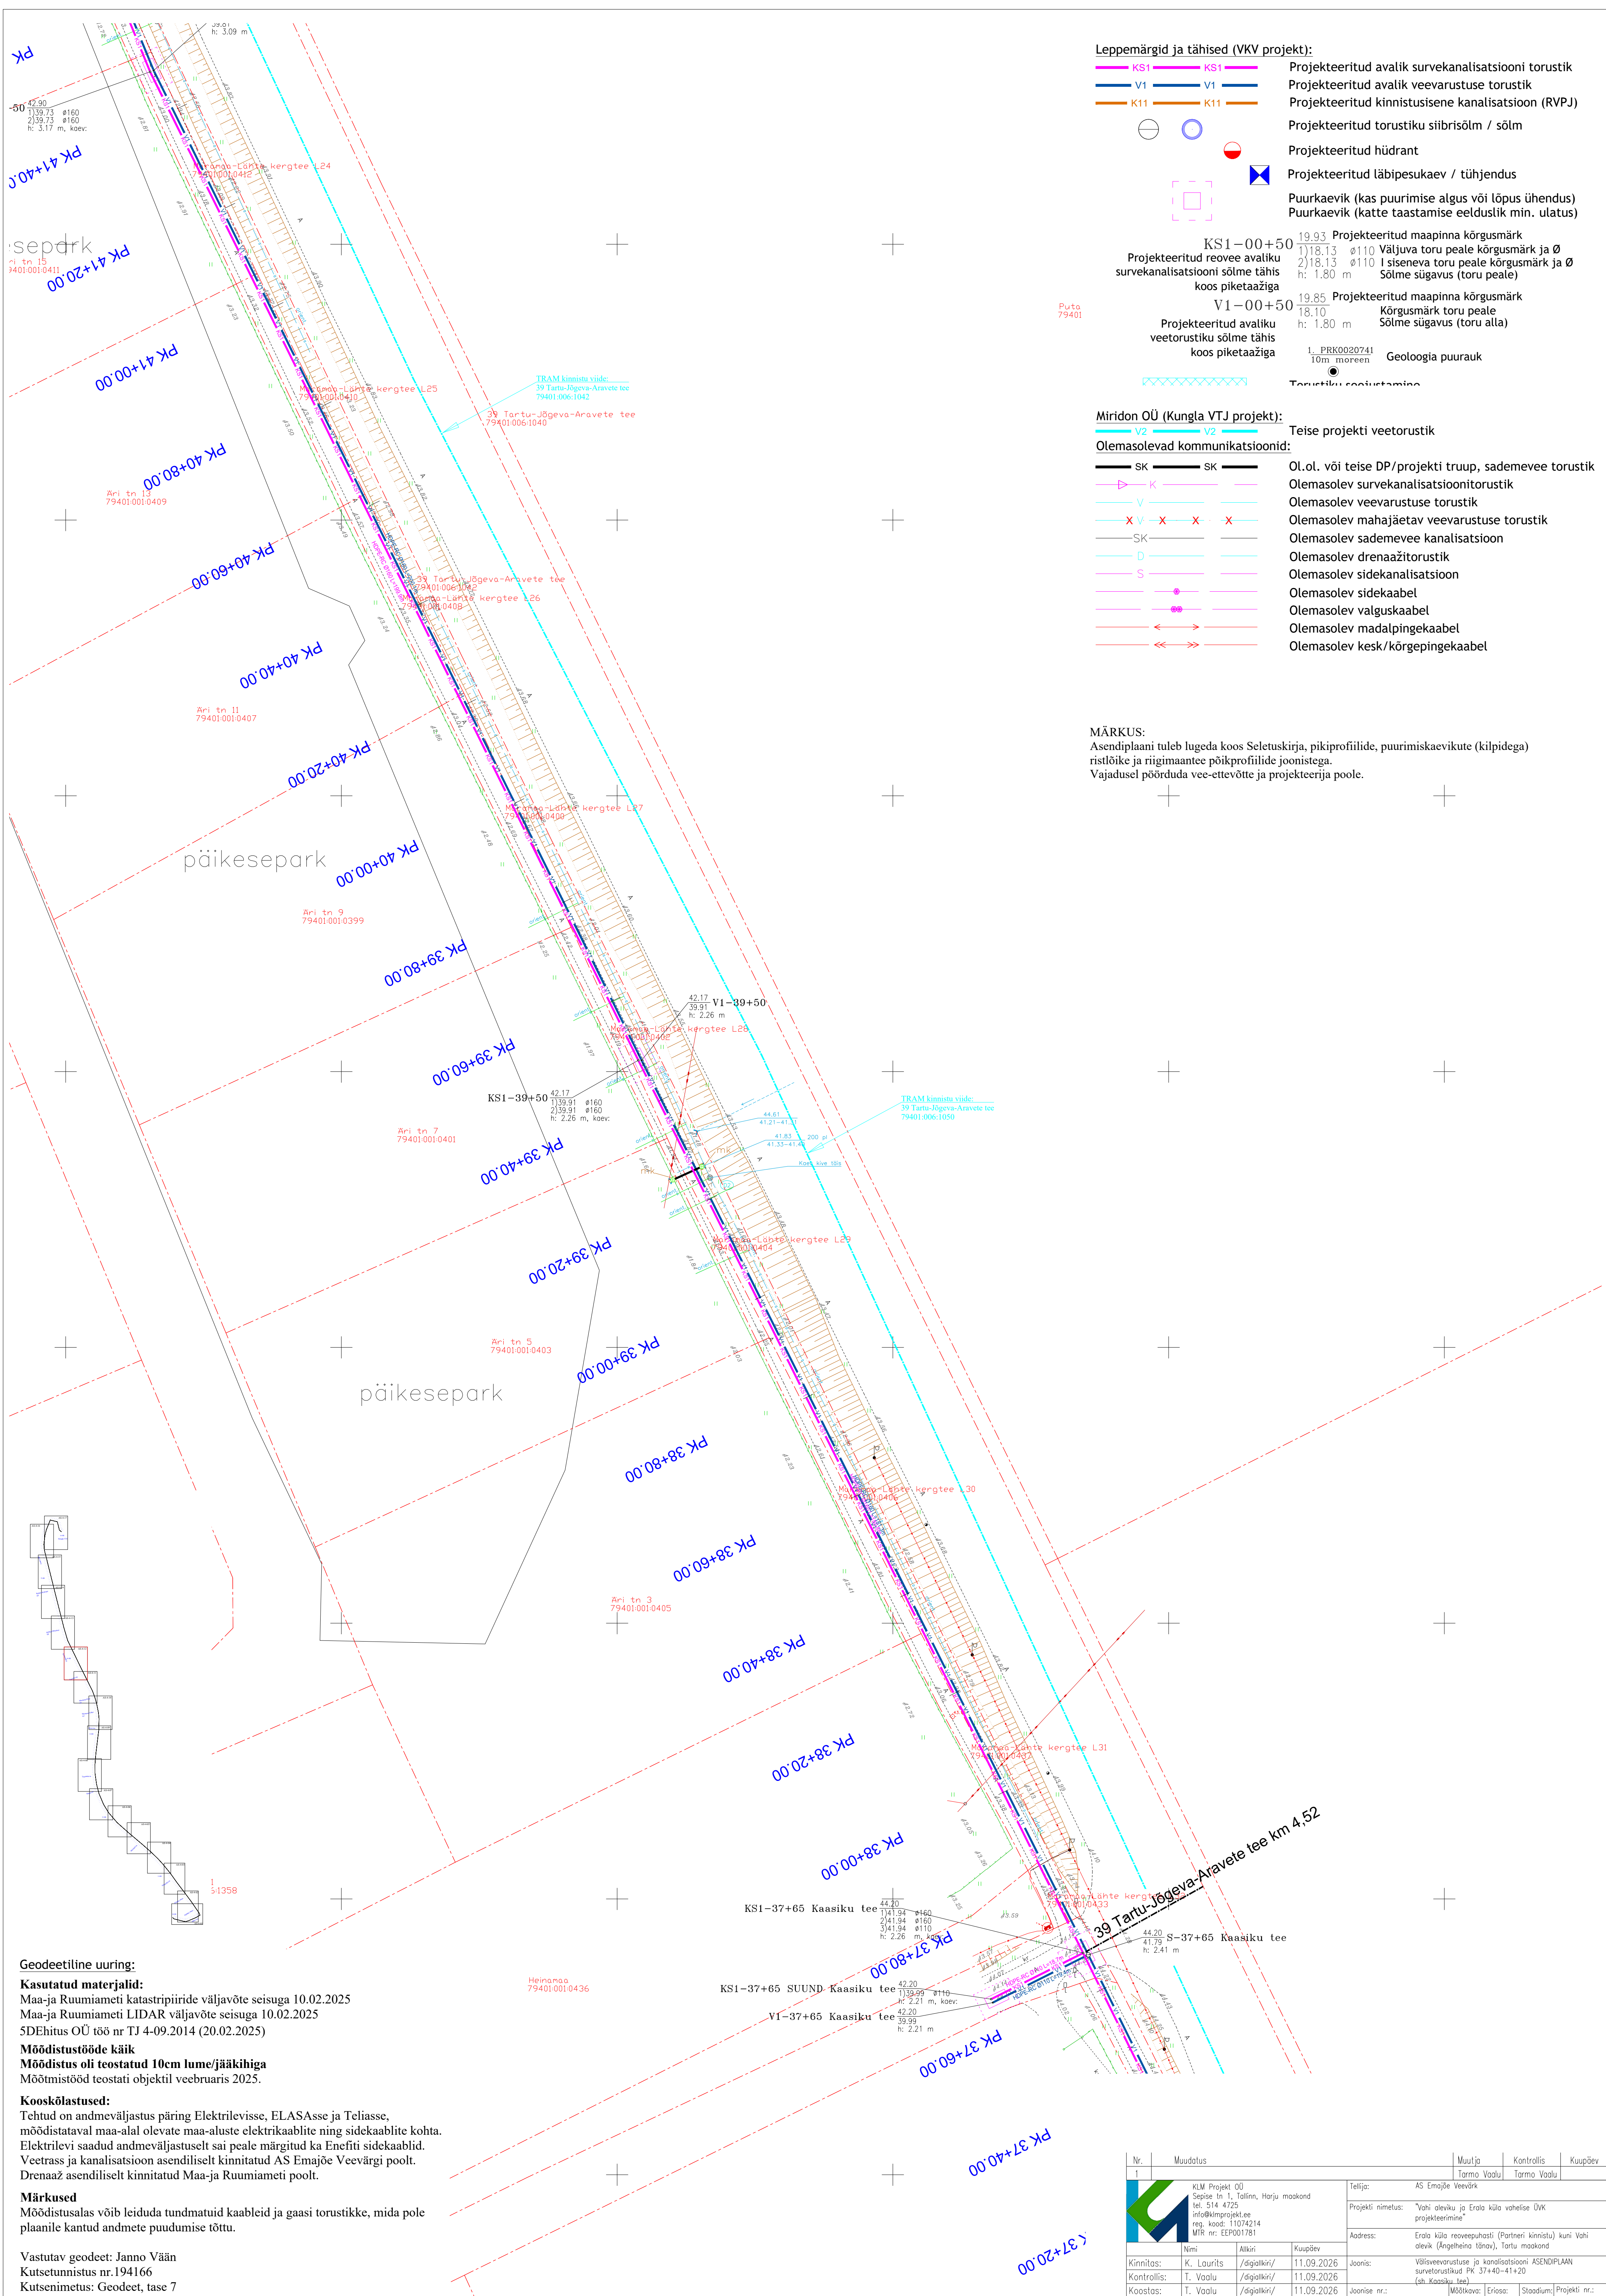

Leppemärgid ja tähised (VKV projekt):

KS1 KS1
V1 V1
K11 K11

Puto 79401

KS1-00+50
Projekteeritud reovee avaliku
survekanalisatsiooni sõlme tähis
koos piketaaziga
V1-00+50
Projekteeritud avaliku
veetorustiku sõlme tähis
koos piketaaziga

19.93 Projekteeritud maapinna kõrgusmärk
1) 18.13 Väljuva toru peale kõrgusmärk ja Ø
2) 18.13 Ø110 I siseneva toru peale kõrgusmärk ja Ø
h: 1.80 m Sõlme sügavus (toru peale)

19.85 Projekteeritud maapinna kõrgusmärk
18.10 Kõrgusmärk toru peale
h: 1.80 m Sõlme sügavus (toru alla)

1. PRK0020741
10m. moreen

Geoloogia puurauk

Torustiku seadistamine

Miridon OÜ (Kungla VTJ projekt):

V2 V2

Olemasolevad kommunikatsioonid:

SK SK
K K
V V
X V X X
SK SK
D D
S S

SK SK
K K
V V
X V X X
SK SK
D D
S S

Teise projekti veetorustik

- Ol.ol. või teise DP/projekti truu, sademevee torustik
- Olemasolev survekanalisatsioonitorustik
- Olemasolev veevarustuse torustik
- Olemasolev mahajäetav veevarustuse torustik
- Olemasolev sademevee kanalisatsioon
- Olemasolev drenaažitorustik
- Olemasolev sidekanalisatsioon
- Olemasolev sidekaabel
- Olemasolev valguskaabel
- Olemasolev madalpingekaabel
- Olemasolev kesk/kõrgepingekaabel

MÄRKUS:
Asendiplaani tuleb lugeda koos Seletuskirja, pikiprofililide, puurimiskaevikute (kilpidega) ristlõike ja riigimaantee põikprofililide joonistega.
Vajadusel pöörduda vee-ettevõtte ja projekteerija poole.

Geodeetiline uuring:
Kasutatud materjalid:
Maa-ja Ruumiameti katastripiiride väljavõtte seisuga 10.02.2025
Maa-ja Ruumiameti LIDAR väljavõtte seisuga 10.02.2025
SDEhitus OÜ töö nr TJ 4-09.2014 (20.02.2025)
Möödistustööde käik
Möödistus oli teostatud 10cm lume/jääkihiga
Möötmistööd teostati objektil veebruaris 2025.

Kooskõlastused:
Tehtud on andmeväljastus päring Elektrilevisse, ELASasse ja Teliasse,
möödistataval maa-alal olevate maa-aluste elektrikaablite ning sidekaablite kohta.
Elektrilevi saadud andmeväljastuselt sai peale märgitud ka Enefiti sidekaablid.
Veetrass ja kanalisatsioon asendilisel kinnitatud AS Emajõe Veevärgi poolt.
Drenaaž asendilisel kinnitatud Maa-ja Ruumiameti poolt.

Märkused
Möödistusalas võib leiduda tundmatuid kaableid ja gaasi torustikke, mida pole
plaanile kantud andmete puudumise tõttu.

Vastutav geodeet: Janno Vään
Kutsetunnistus nr.194166
Kutsenimetuse: Geodeet, tase 7

Nr.		Muudatus		Muutja		Kontrollis		Kuupäev	
1									
		KLM Projekt OÜ		Sapies tn 1, Tallinn, Harju maakond		Tel: 514 4725		info@klmprojekt.ee	
		reg. kood: 11074214		MTR nr: EEP001781					
		Nimi		Allkiri		Kuupäev			
Kinnitas:		K. Laurits		/digialkiri/		11.09.2026		Joonis:	
Kontrollis:		T. Vaalu		/digialkiri/		11.09.2026		Väliseevarustuse ja kanalisatsiooni ASENDIPLAAN	
Koostas:		T. Vaalu		/digialkiri/		11.09.2026		survetorustikud PK 37+40-41+20	
								(sh. Kaasiku tee)	
								Joonise nr.:	
								Mõõtkava: Eriosa:	
								Staadium: VKV	
								TP	
								Projekti nr.:	
								0325	