


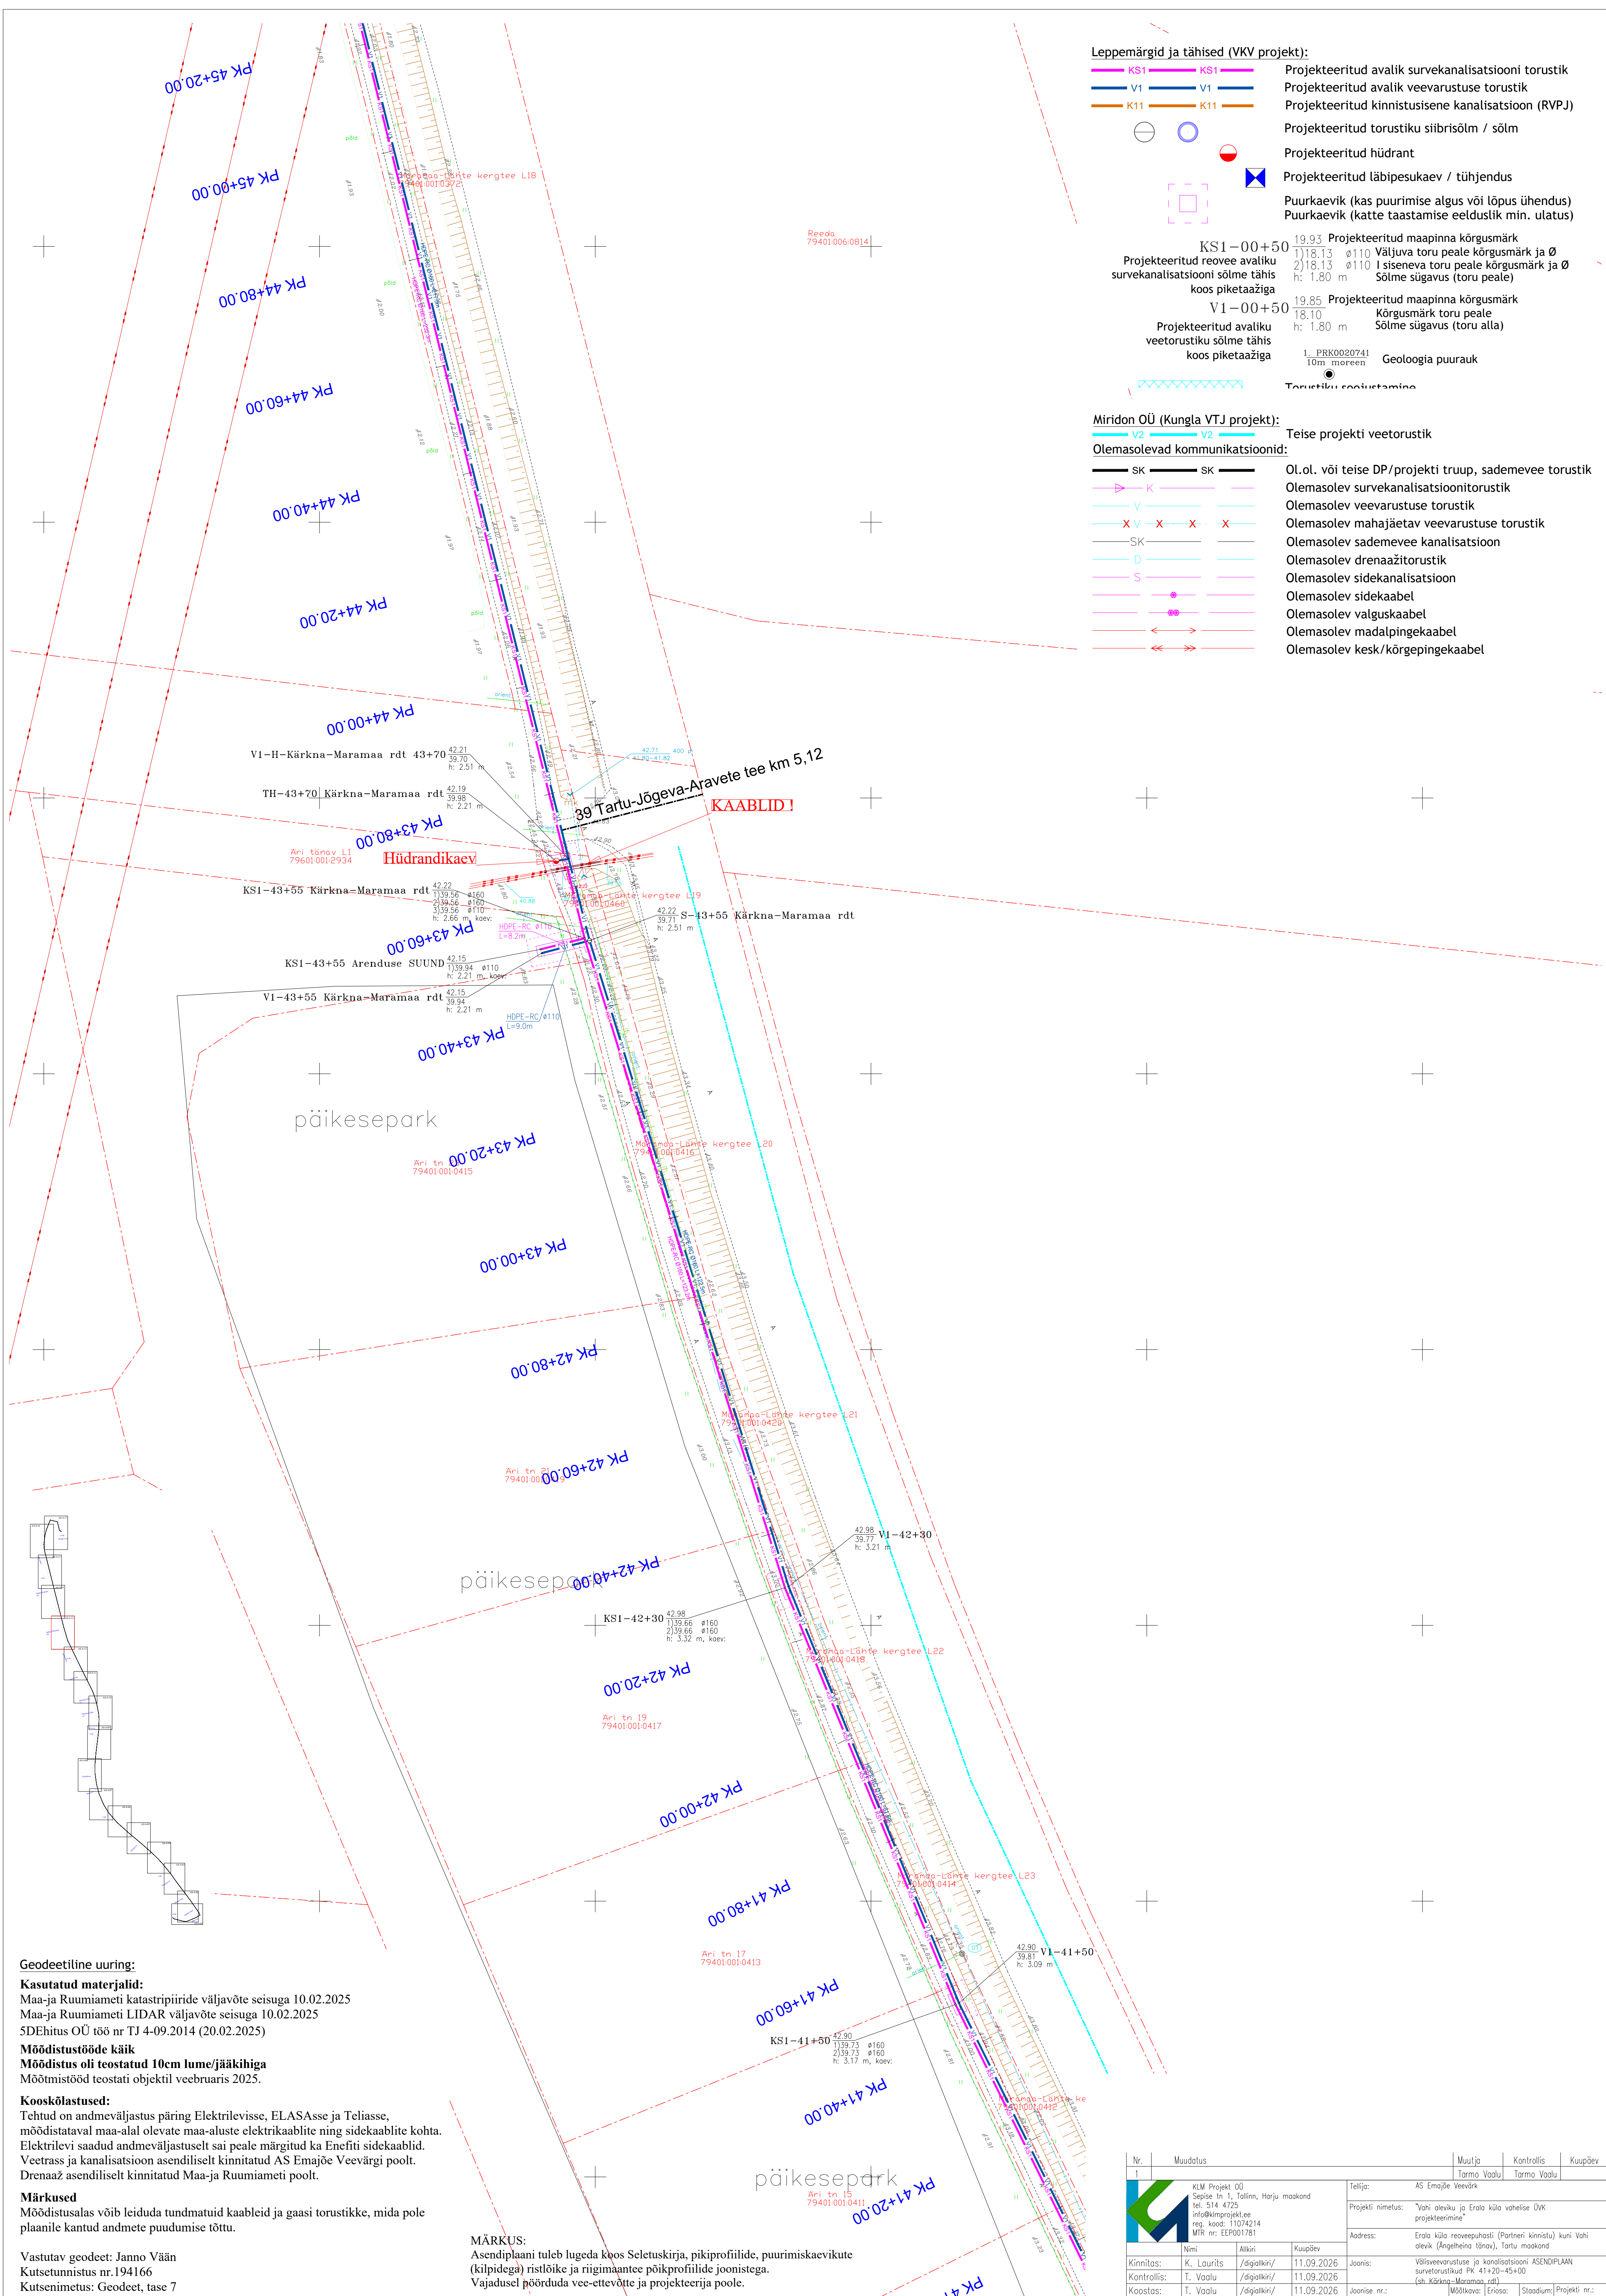

Leppemärgid ja tähised (VKV projekt):

- KS1

V1

K11

KS1

V1

K11

Projekteeritud avalik survekanalisatsiooni torustik

Projekteeritud avalik veevarustuse torustik

Projekteeritud kinnistusisene kanalisatsioon (RVPJ)

Projekteeritud torustiku siibrisõlm / sõlm

Projekteeritud hüdrant

Projekteeritud läbipesukaev / tühjendus

Puurkaevik (kas puurimise algus või lõpus ühendus)

Puurkaevik (katte taastamise eelduslik min. ulatus)

KS1-00+50

V1-00+50

Projekteeritud avaliku veetorustiku sõlme tähis koos piketaaziga

19.93

18.13

18.10

19.85

18.10

10m moreen

Geoloogia puurauk

Torustiku ehitustamisk

19.93

18.13

18.10

19.85

18.10

10m moreen

Geoloogia puurauk

Torustiku ehitustamisk
- Miridon OÜ (Kungla VTJ projekt):
- V2

V2

SK

SK

Olemasolevad kommunikatsioonid:

OL.ol. või teise DP/projekti truu, sademevee torustik

Olemasolev survekanalisatsioonitorustik

Olemasolev veevarustuse torustik

Olemasolev mahajäetav veevarustuse torustik

Olemasolev sademevee kanalisatsioon

Olemasolev drenaažitorustik

Olemasolev sidekanalisatsioon

Olemasolev sidekaabel

Olemasolev valguskaabel

Olemasolev madalpingekaabel

Olemasolev kesk/kõrgepingekaabel
- Geodeetiline uuring:
- Kasutatud materjalid:
- Maa-ja Ruumiameti katastripiiride väljavõte seisuga 10.02.2025
Maa-ja Ruumiameti LIDAR väljavõte seisuga 10.02.2025
SDEhitus OÜ töö nr TJ 4-09.2014 (20.02.2025)
- Möödistustööde käik
- Möödistus oli teostatud 10cm lume/jääkihiga
- Möötmistööd teostati objektil veebruaris 2025.
- Kooskõlastused:
- Tehtud on andmeväljastus päring Elektrilevisse, ELASasse ja Teliasse, möödistataval maa-alal olevate maa-aluste elektrikaablite ning sidekaablite kohta. Elektrilevi saadud andmeväljastuselt sai peale märgitud ka Enefiti sidekaablid. Vetrass ja kanalisatsioon asendilisel kinnitatud AS Emajõe Veevargi poolt. Drenaaž asendilisel kinnitatud Maa-ja Ruumiameti poolt.
- Märkused
- Möödistusalas võib leiduda tundmatuid kaableid ja gaasi torustikke, mida pole plaanile kantud andmete puudumise tõttu.
- Vastutav geodeet: Janno Vään
- Kutsetunnistus nr.194166
- Kutsenimetus: Geodeet, tase 7
- MÄRKUS:
- Asendiplaani tuleb lugeda koos Seletuskirja, pikiprofilide, puurimiskaevikute (kilpidega) ristlõike ja riigimaantee põikprofilide joonistega. Vajadusel pöörduda vee-ettevõtte ja projekteerija poole.
- | Nr. | Muudatus | Muutja | Kontrollis | Kuupäev | |
|--|------------|---|-------------|-------------------------------|---|
| 1 | | Tarmo Vaalu | Tarmo Vaalu | | |
|  <div>KLM Projekt OÜ
Sepise tn 1, Tallinn, Harju maakond
tel: 514 4725
info@klmprojekt.ee
reg. kood: 11074214
MTR nr: EEP001781</div> | | Tellijä: AS Emajõe Veevärk | | | |
| | | Projekti nimetus: "Vähi oleku ja Erala küla vahelise OJK projekteerimine" | | | |
| | | Address: Erala küla reoveepuhasti (Partneri kinnistu) kuni Vähi oleku (Angelheina tänav), Tartu maakond | | | |
| Kinnitas: | K. Laurits | /digialkir/ | 11.09.2026 | Joonis: | Väliseveevarustuse ja kanalisatsiooni ASENDIPLAAN |
| Kontrollis: | T. Vaalu | /digialkir/ | 11.09.2026 | survetorustiku PK 41+20-45+00 | (sh. Kärkna-Maramaa rdt) |
| Koostas: | T. Vaalu | /digialkir/ | 11.09.2026 | Joonise nr.: | Mõõtka: Erilosa: Staadium: Projekti nr.: |
| Fail / Kuupäev: | | 0325_TP_muudatusprojekti.dwg / 11.09.2026 | | AS-4-13 | PK41+20-45+00 |
| | | 1:500 | | VKV | TP |
| | | 0325 | | | |