


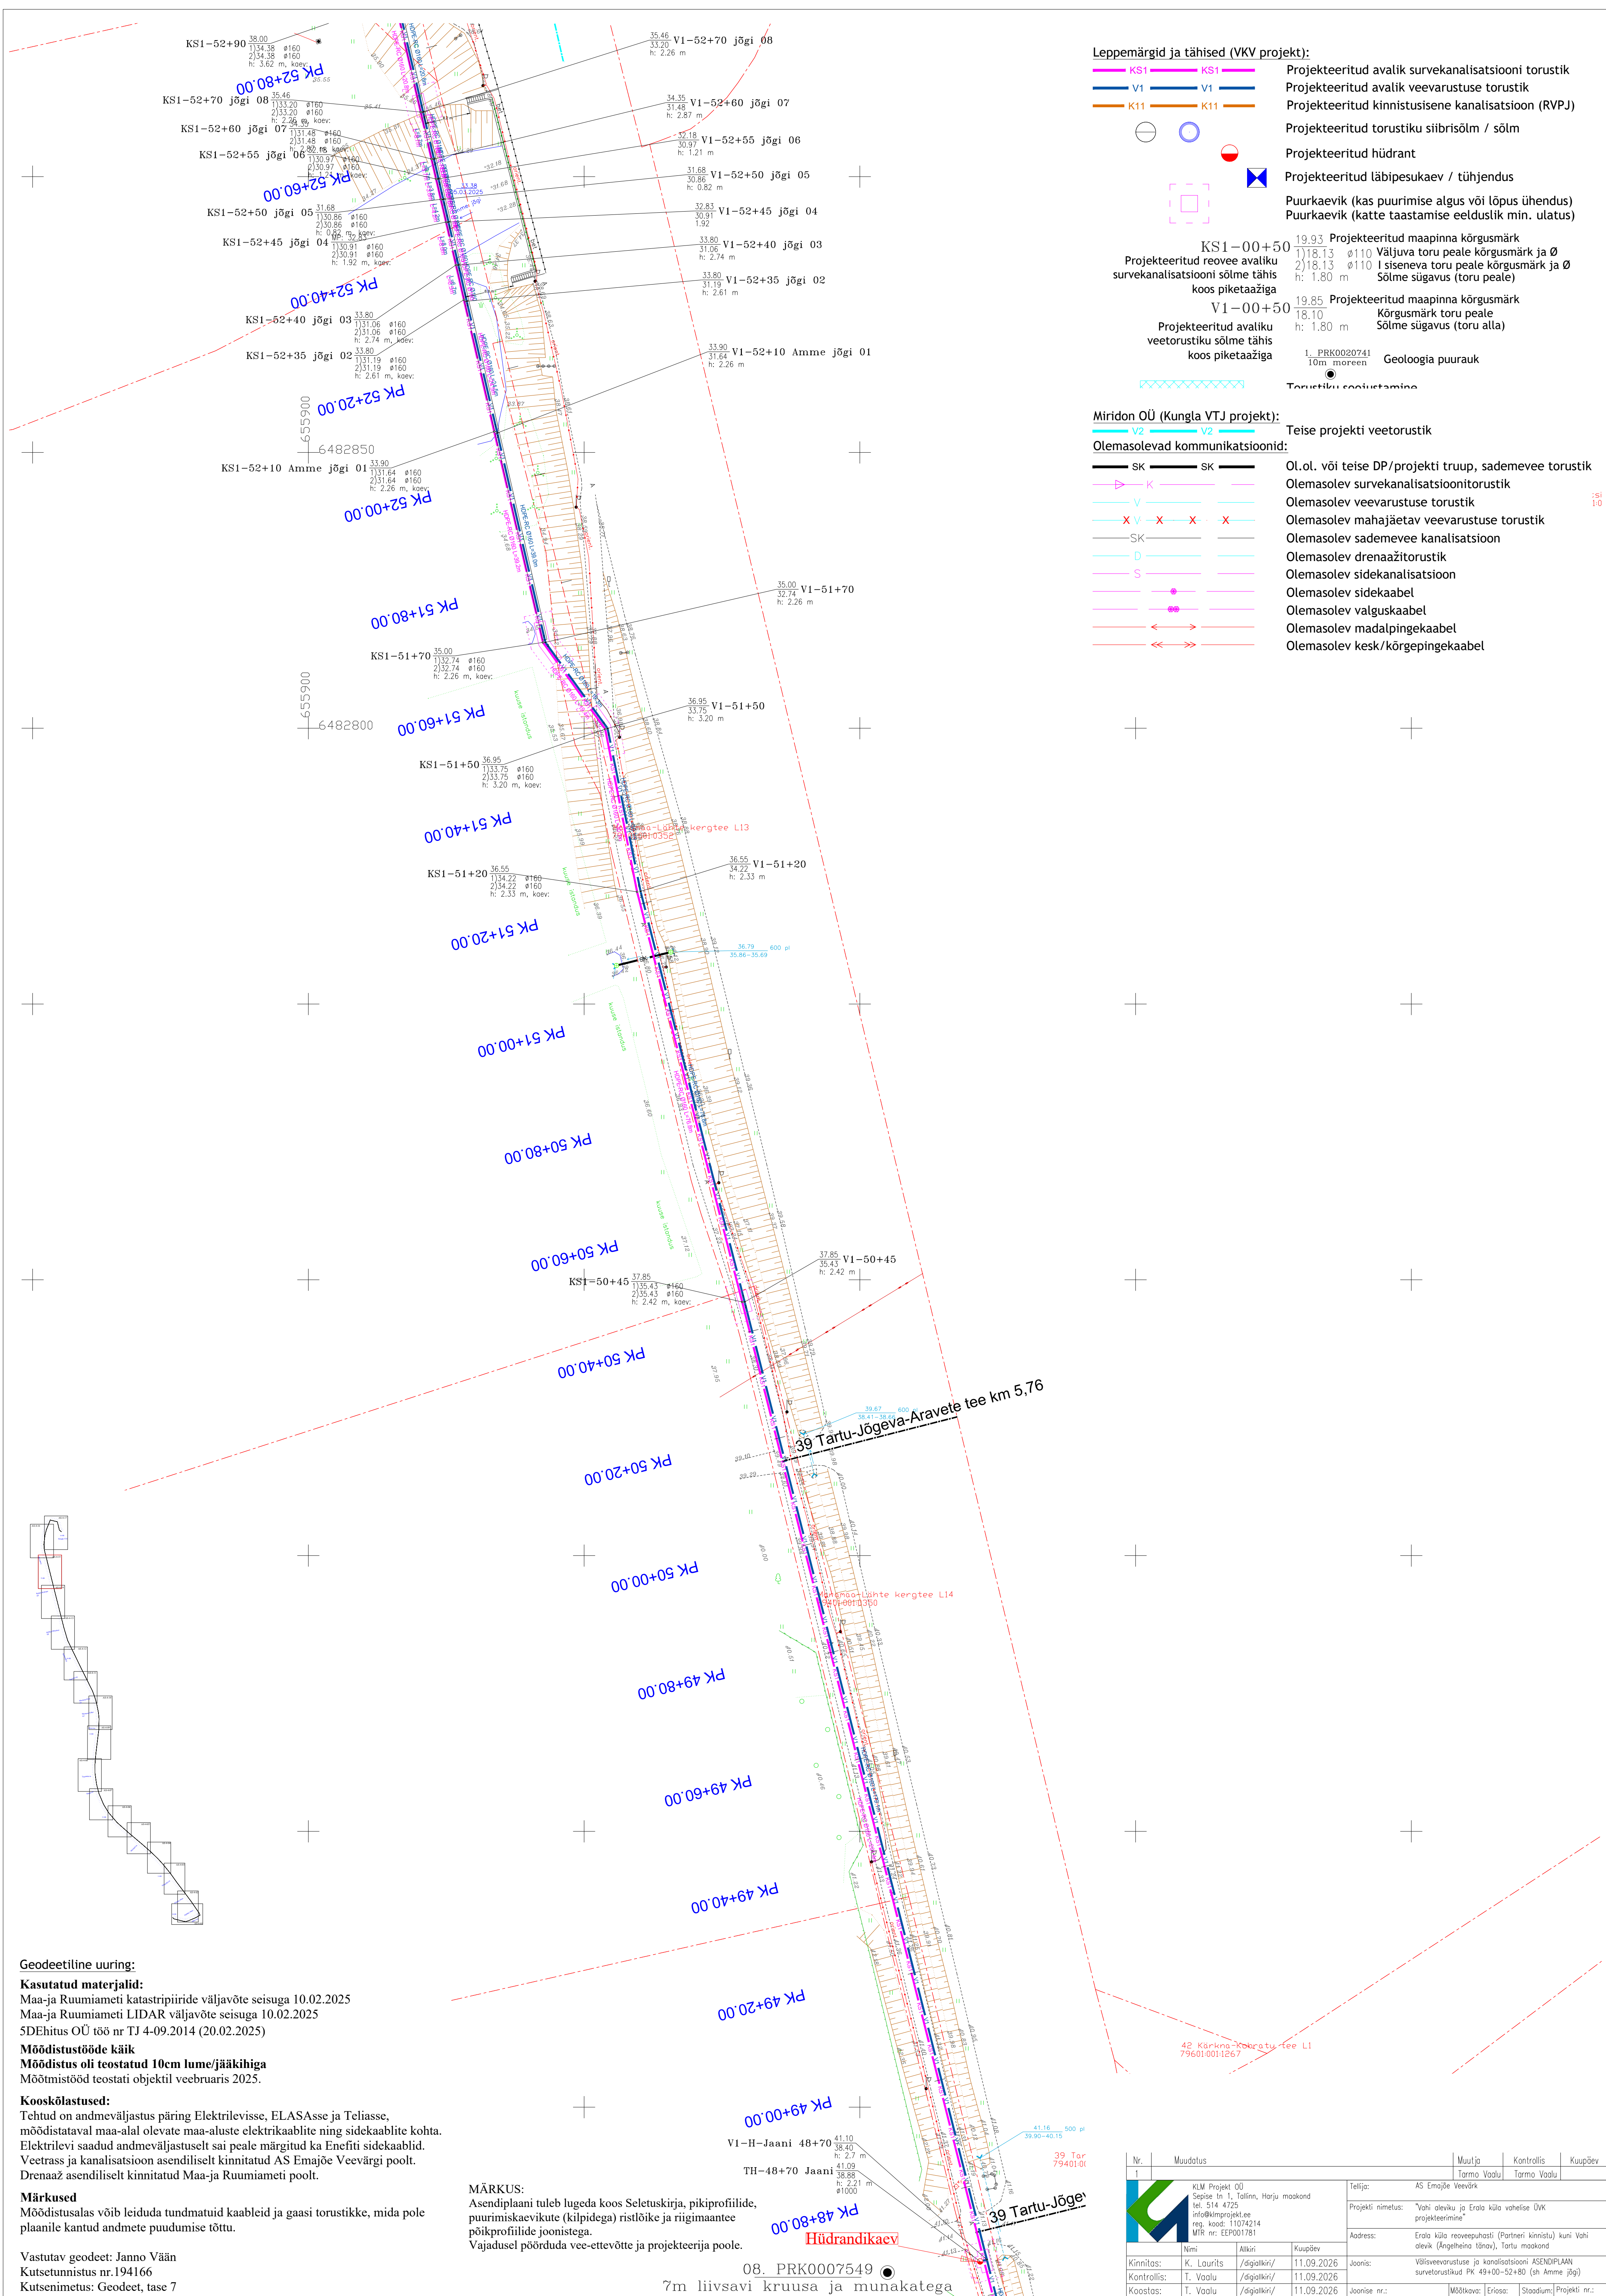


Leppemärgid ja tähised (VKV projekt):



- Projekteeritud avalik survekanalisatsiooni torustik
- Projekteeritud avalik veevarustuse torustik
- Projekteeritud kinnistuisene kanalisatsioon (RVPJ)
- Projekteeritud torustiku siibrisõlm / sõlm
- Projekteeritud hüdrant
- Projekteeritud läbipesukaev / tühjendus
- Puurkaevik (kas puurimise algus või lõpus ühendus)
- Puurkaevik (katte taastamise eelduslik min. ulatus)

Miridon OÜ (Kungla VTJ projekt):

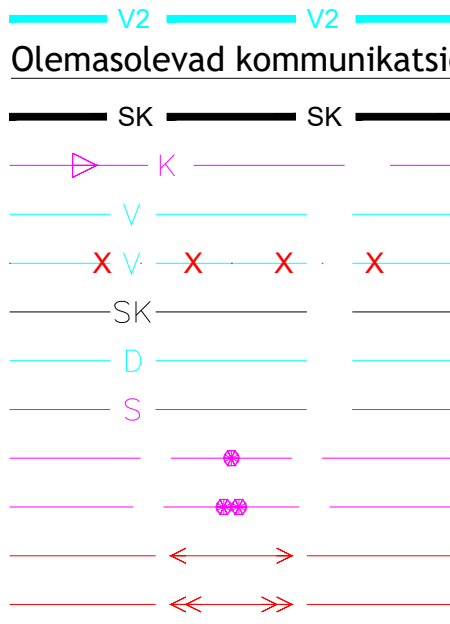

- Teise projekti veetorustik
- Ol.ol. või teise DP/projekti truu, sademevee torustik
- Olemasolev survekanalisatsioonitorustik
- Olemasolev veevarustuse torustik
- Olemasolev mahajäetav veevarustuse torustik
- Olemasolev sademevee kanalisatsioon
- Olemasolev drenaažitorustik
- Olemasolev sidekanalisatsioon
- Olemasolev sidekaabel
- Olemasolev valguskaabel
- Olemasolev madalpingekaabel
- Olemasolev kesk-/kõrgepingekaabel

Geodeetiline uuring:
Kasutatud materjalid:
Maa-ja Ruumiameti katastripiiride väljavõte seisuga 10.02.2025
Maa-ja Ruumiameti LIDAR väljavõte seisuga 10.02.2025
SDEhitus OÜ töö nr TJ 4-09.2014 (20.02.2025)
Möödistustööde käik
Möödistus oli teostatud 10cm lume/jääkihiha
Möötmistööd teostati objektil veebruaris 2025.

Kooskõlastused:
Tehtud on andmeväljastus päring Elektrilevisse, ELASse ja Teliasse, möödistataval maa-alal olevate maa-aluste elektrikaablite ning sidekaablite kohta. Elektrilevi saadud andmeväljastuselt sai peale märgitud ka Enefiti sidekaablid. Vetrass ja kanalisatsioon asendilisel kinnitatud AS Emajõe Veevärgi poolt. Drenaaž asendilisel kinnitatud Maa-ja Ruumiameti poolt.

Märkused
Möödistusalas võib leiduda tundmatuid kaableid ja gaasi torustikke, mida pole plaanile kantud andmete puudumise tõttu.

Vastutav geodeet: Janno Väin
Kutsetunnistus nr.194166
Kutsenimetus: Geodeet, tase 7

MÄRKUS:
Asendiplaani tuleb lugeda koos Seletuskirja, pikiprofilide, puurimiskaevikute (kilpidega) ristlõike ja riigimaantee põikprofilide joonistega. Vajadusel pöörduda vee-ettevõtte ja projekteeri poole.

08. PRK0007549
7m liivsavi kruusa ja munakatega

Nr.	Muudatus	Muutja	Kontrollis	Kuupäev
1	KLM Projekt OÜ Sapise tn 1, Tallinn, Harju maakond tel: 514 4725 info@klmprojekt.ee reg. kood: 11074214 MTR nr: EEP001781	AS Emajõe Veevärk	Tarmo Vaalu	
Nimi		Alkiri		Kuupäev
Kinnitas:	K. Laurits	/digialkiri/	11.09.2026	Joonis:
Kontrollis:	T. Vaalu	/digialkiri/	11.09.2026	Välisevarustuse ja kanalisatsiooni ASENDIPLAAN
Koostas:	T. Vaalu	/digialkiri/	11.09.2026	survetorustikud PK 49+00–52+80 (sh Amme jägi)
Joonise nr.:		Mõõtkava:	Eriosa:	Staadium:
AS-4-15		PK49+00–52+80	1:500	VKV
Fail / Kuupäev:		0325_IP_muudatusprojekti.dwg	11.09.2026	TP
		0325		