


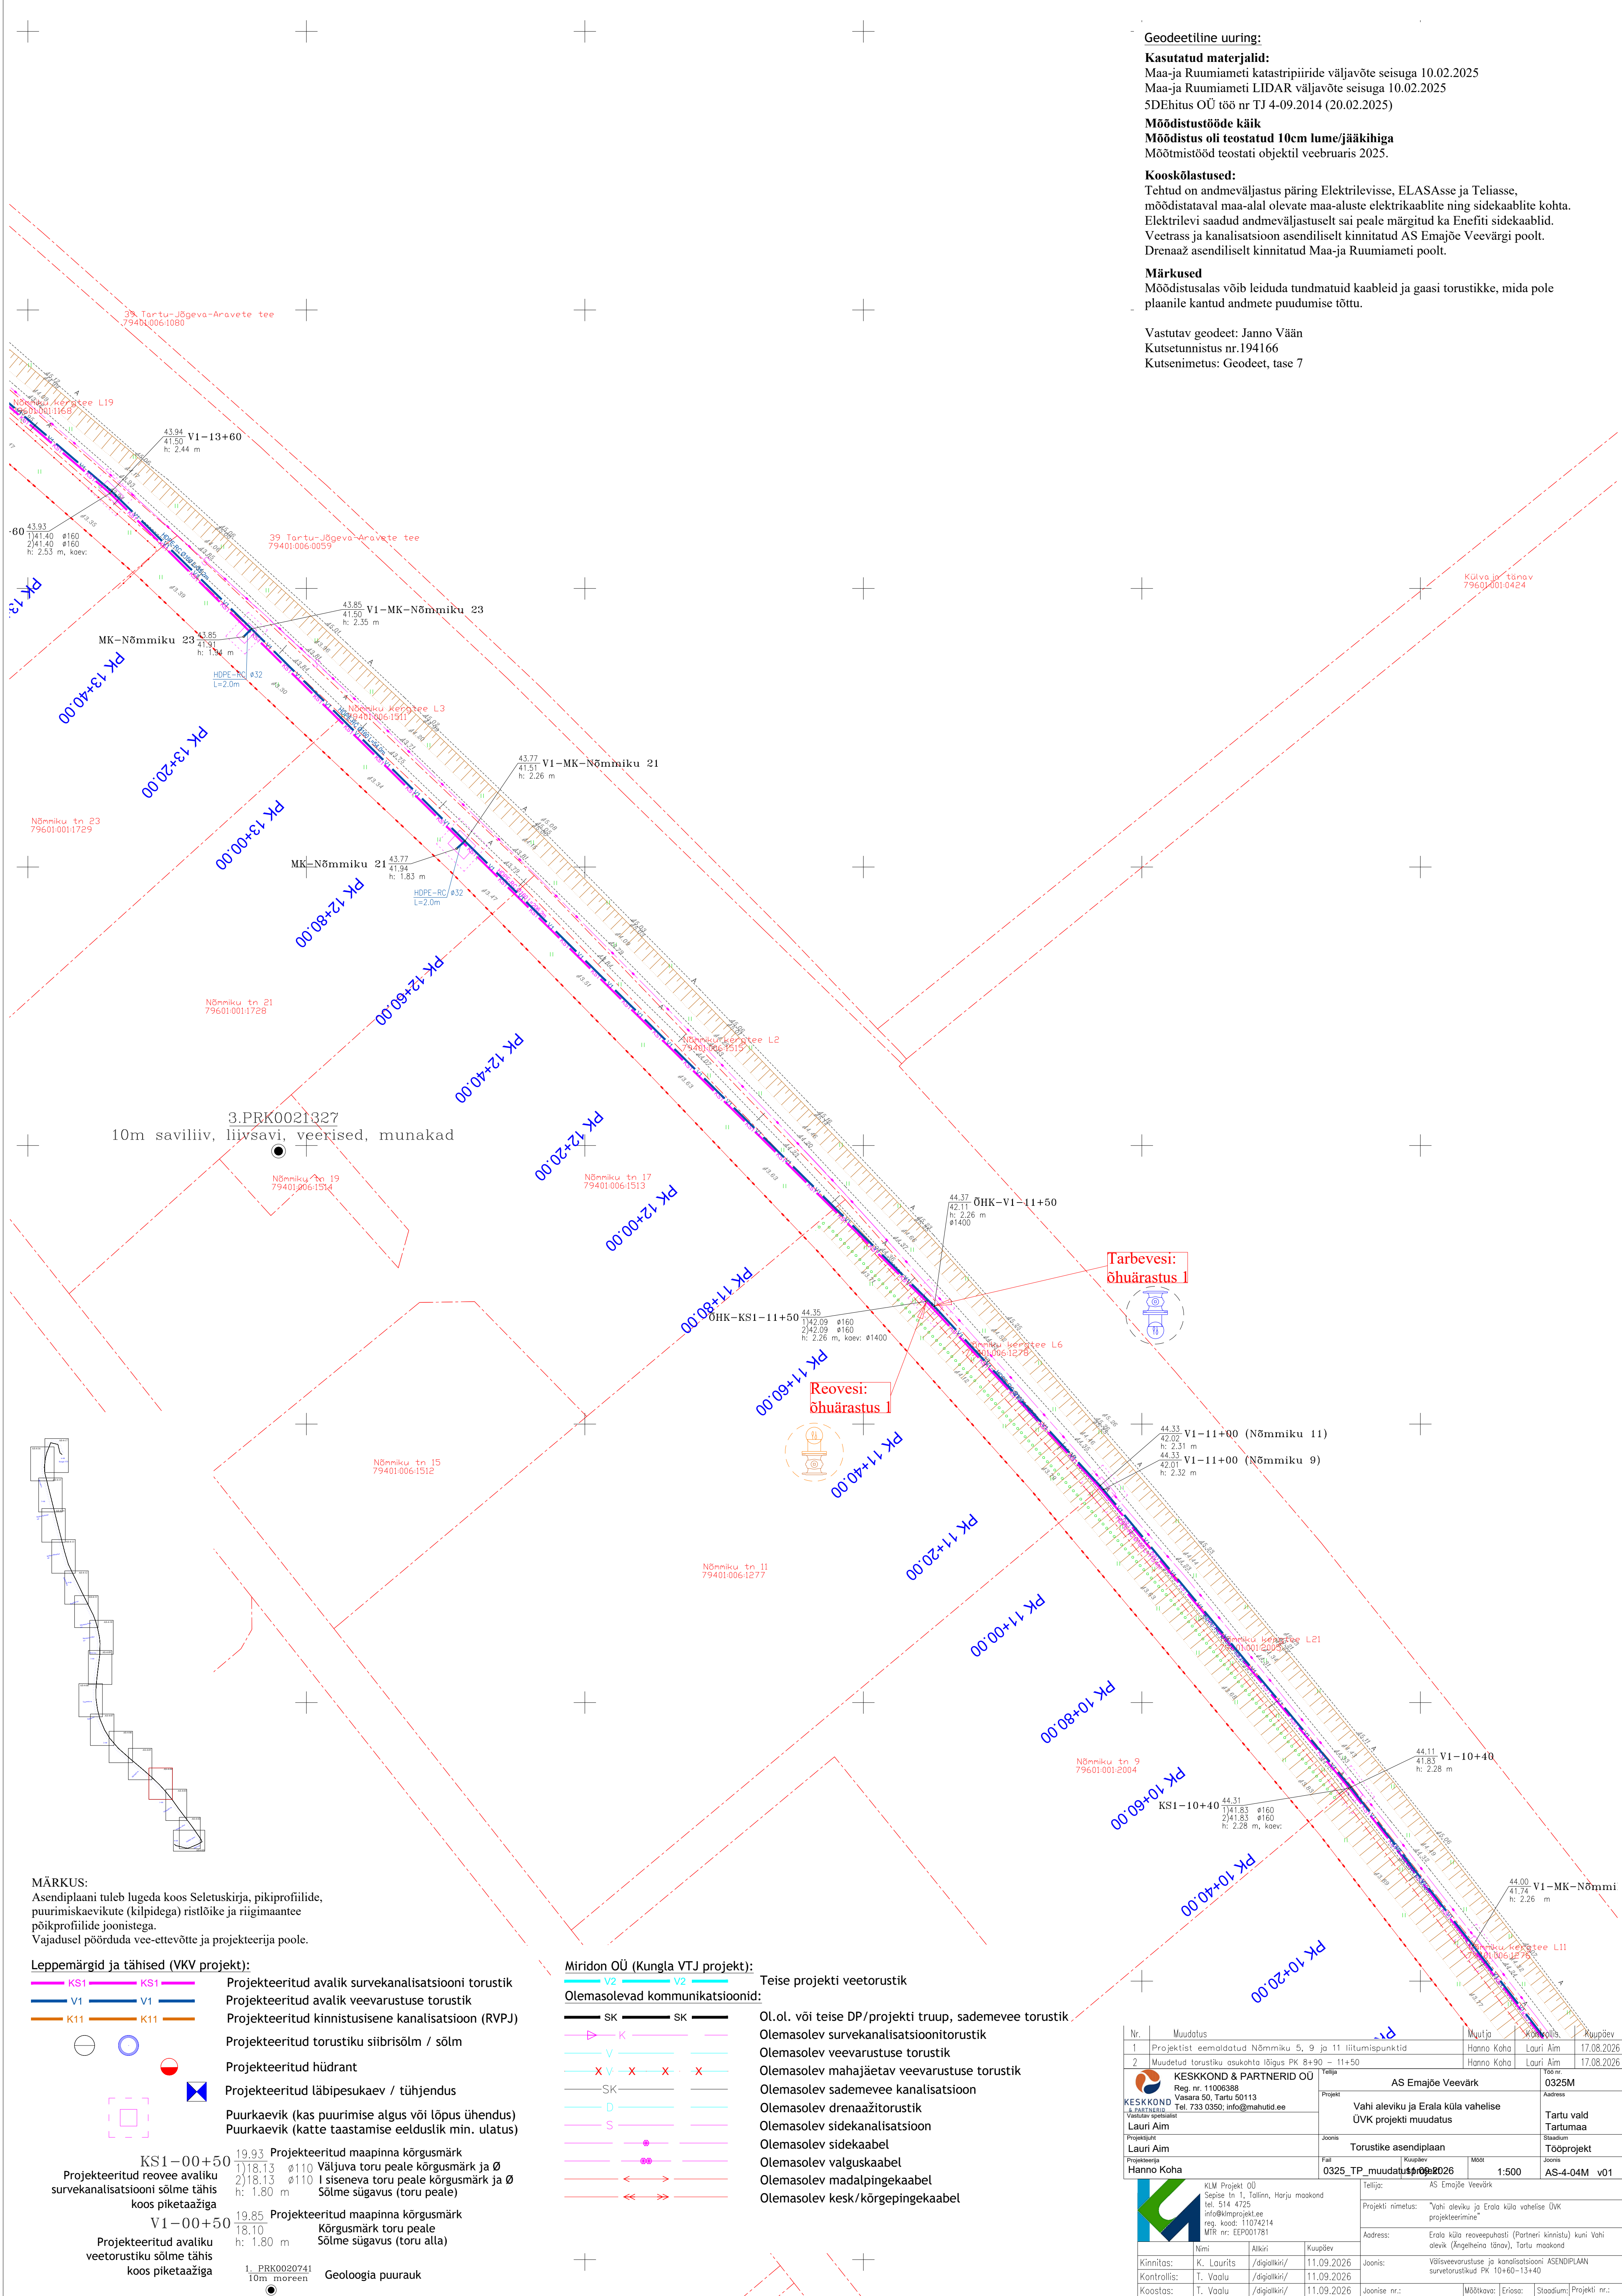

Geodeetiline uuring:
Kasutatud materjalid:
Maa-ja Ruumiameti katastripiiride väljavõte seisuga 10.02.2025
Maa-ja Ruumiameti LIDAR väljavõte seisuga 10.02.2025
SDEhitis OÜ töö nr TJ 4-09.2014 (20.02.2025)
Möödistustööde käik
Möödistus oli teostatud 10cm lume/jääkihiga
Möödistustööd teostati objektil veebruaris 2025.
Kooskõlastused:
Tehtud on andmeväljastus päring Elektrilevisse, ELASse ja Teliasse, möödistataval maa-alal olevate maa-aluste elektrikaablite ning sidekaablite kohta. Elektrilevi saadud andmeväljastuselt sai peale märgitud ka Enefiti sidekaablid. Veetrass ja kanalisatsioon asendiliselt kinnitatud AS Emajõe Veevärgi poolt. Drenaaž asendiliselt kinnitatud Maa-ja Ruumiameti poolt.
Märkused
Möödistusalas võib leiduda tundmatuid kaableid ja gaasi torustikke, mida pole plaanile kantud andmete puudumise tõttu.

Vastutav geodeet: Janno Vään
Kutsetunnistus nr.194166
Kutsenimetus: Geodeet, tase 7

MÄRKUS:
Asendiplaani tuleb lugeda koos Seletuskirja, pikiprofilide, puurimiskaevikute (kilpidega) ristlõike ja riigimaantee põikiprofilide joonistega.
Vajadusel pöörduda vee-ettevõtte ja projekteeri poole.

Leppemärgid ja tähised (VKV projekt):

	KS1	Projekteeritud avalik survekanalisatsiooni torustik
	V1	Projekteeritud avalik veevarustuse torustik
	K11	Projekteeritud kinnistussisene kanalisatsioon (RVPJ)
		Projekteeritud torustiku siibrisõlm / sõlm
		Projekteeritud hüdrant
		Projekteeritud läbipesukaev / tühjendus
		Puurkaevik (kas puurimise algus või lõpus ühendus)
		Puurkaevik (katte taastamise eelduslik min. ulatus)

KS1-00+50
Projekteeritud reovee avaliku survekanalisatsiooni sõlme tähis koos piketaaziga

V1-00+50
Projekteeritud avaliku veetorustiku sõlme tähis koos piketaaziga


1. PRK0020741
10m moreen

Geoloogia puurauk

Torustiku asustamine

Miridon OÜ (Kungla VTJ projekt):

	V2	Teise projekti veetorustik
	SK	Olemasolevad kommunikatsioonid:
	K	Ol.ol. või teise DP/projekti truup, sademevee torustik
	V	Olemasolev survekanalisatsioonitorustik
	X	Olemasolev veevarustuse torustik
	SK	Olemasolev mahajäetav veevarustuse torustik
	D	Olemasolev sademevee kanalisatsioon
	S	Olemasolev drenaažitorustik
		Olemasolev sidekanalisatsioon
		Olemasolev sidekaabel
		Olemasolev valguskaabel
		Olemasolev madalpingekaabel
		Olemasolev kesk/kõrgpingekaabel

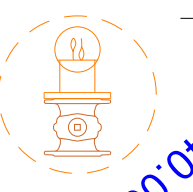

Nr.	Muudatus	Muutja	Katkekoht	Kuupäev	
1	Projekti eemaldatud Nõmmiku 5, 9 ja 11 liitumispunktid	Hanno Koha	Lauri Aim	17.08.2026	
2	Muudetud torustiku osukohta lõigus PK 8+90 – 11+50	Hanno Koha	Lauri Aim	17.08.2026	
 KESKKOND & PARTNERID OÜ Reg. nr. 11006388 Vasara 50, Tartu 50113 Tel. 733 0350; info@mahutid.ee Vastutav spetsialist: Lauri Aim		AS Emajõe Veevärk Töö nr. 0325M Address Vahi aleviku ja Erala küla vahelise ÕVK projekti muudatus Tartu vald Tartumaa			
Projektsuht Lauri Aim Projekteerija Hanno Koha		Joonis 0325_TP_muudatus Mõõtkava: 1:500 Mõõtkava: 1:500 Joonise nr.: AS-4-04M PK10+60-13+40	Staadum Tööprojekt Joonis AS-4-04M v01		
 KLM Projekt OÜ Säpise tn 1, Tallinn, Harju maakond tel. 514 4725 info@klmprojekt.ee reg. kood: 11074214 MTR nr: EEP001781		Tellijä: AS Emajõe Veevärk Projekti nimetus: "Vahi aleviku ja Erala küla vahelise ÕVK projekteerimine" Address: Erala küla reoveepuhasti (Partneri kinnistu) kuni Vahi alevik (Angelheina tänav), Tartu maakond Välisevarustuse ja kanalisatsiooni ASENDIPLAAN survetorustikud PK 10+60-13+40			
Kinnitas:	K. Laurits	/digialkiri/	11.09.2026	Joonis:	11.09.2026
Kontrollis:	T. Vaalu	/digialkiri/	11.09.2026	Joonise nr.:	11.09.2026
Koostas:	T. Vaalu	/digialkiri/	11.09.2026	Joonise nr.:	11.09.2026
Fail / Kuupäev: 0325_TP_muudatusprojekt.dwg / 11.09.2026		AS-4-04M PK10+60-13+40			
		Mõõtkava: 1:500			
		Eriosa: VKV			
		Staadum: TP			
		Projekti nr.: 0325			