
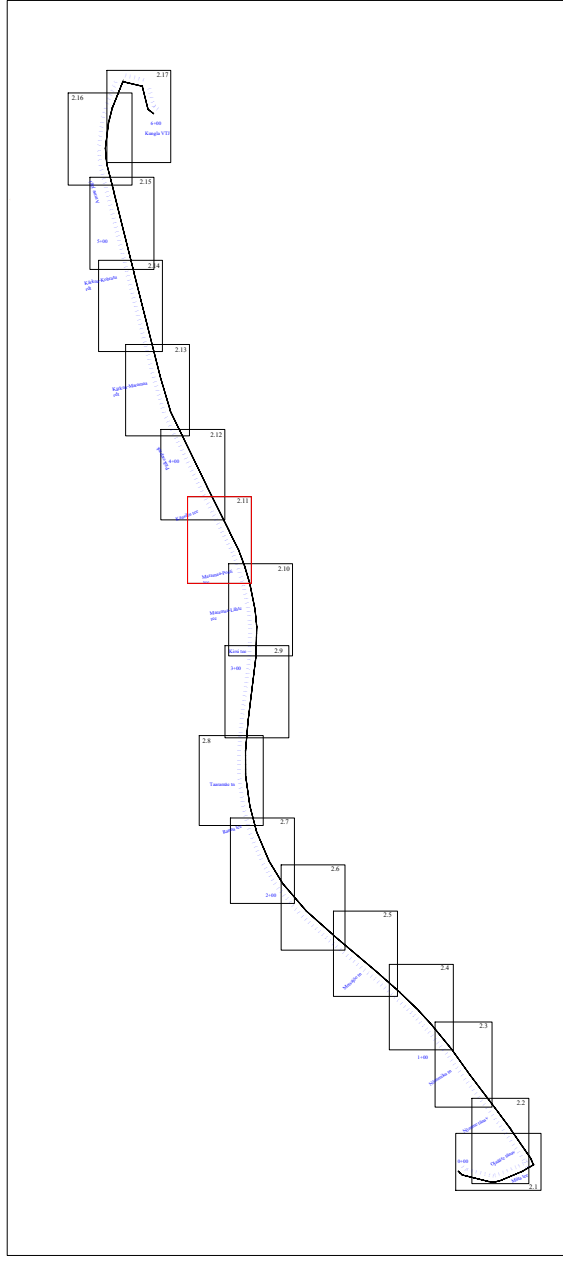


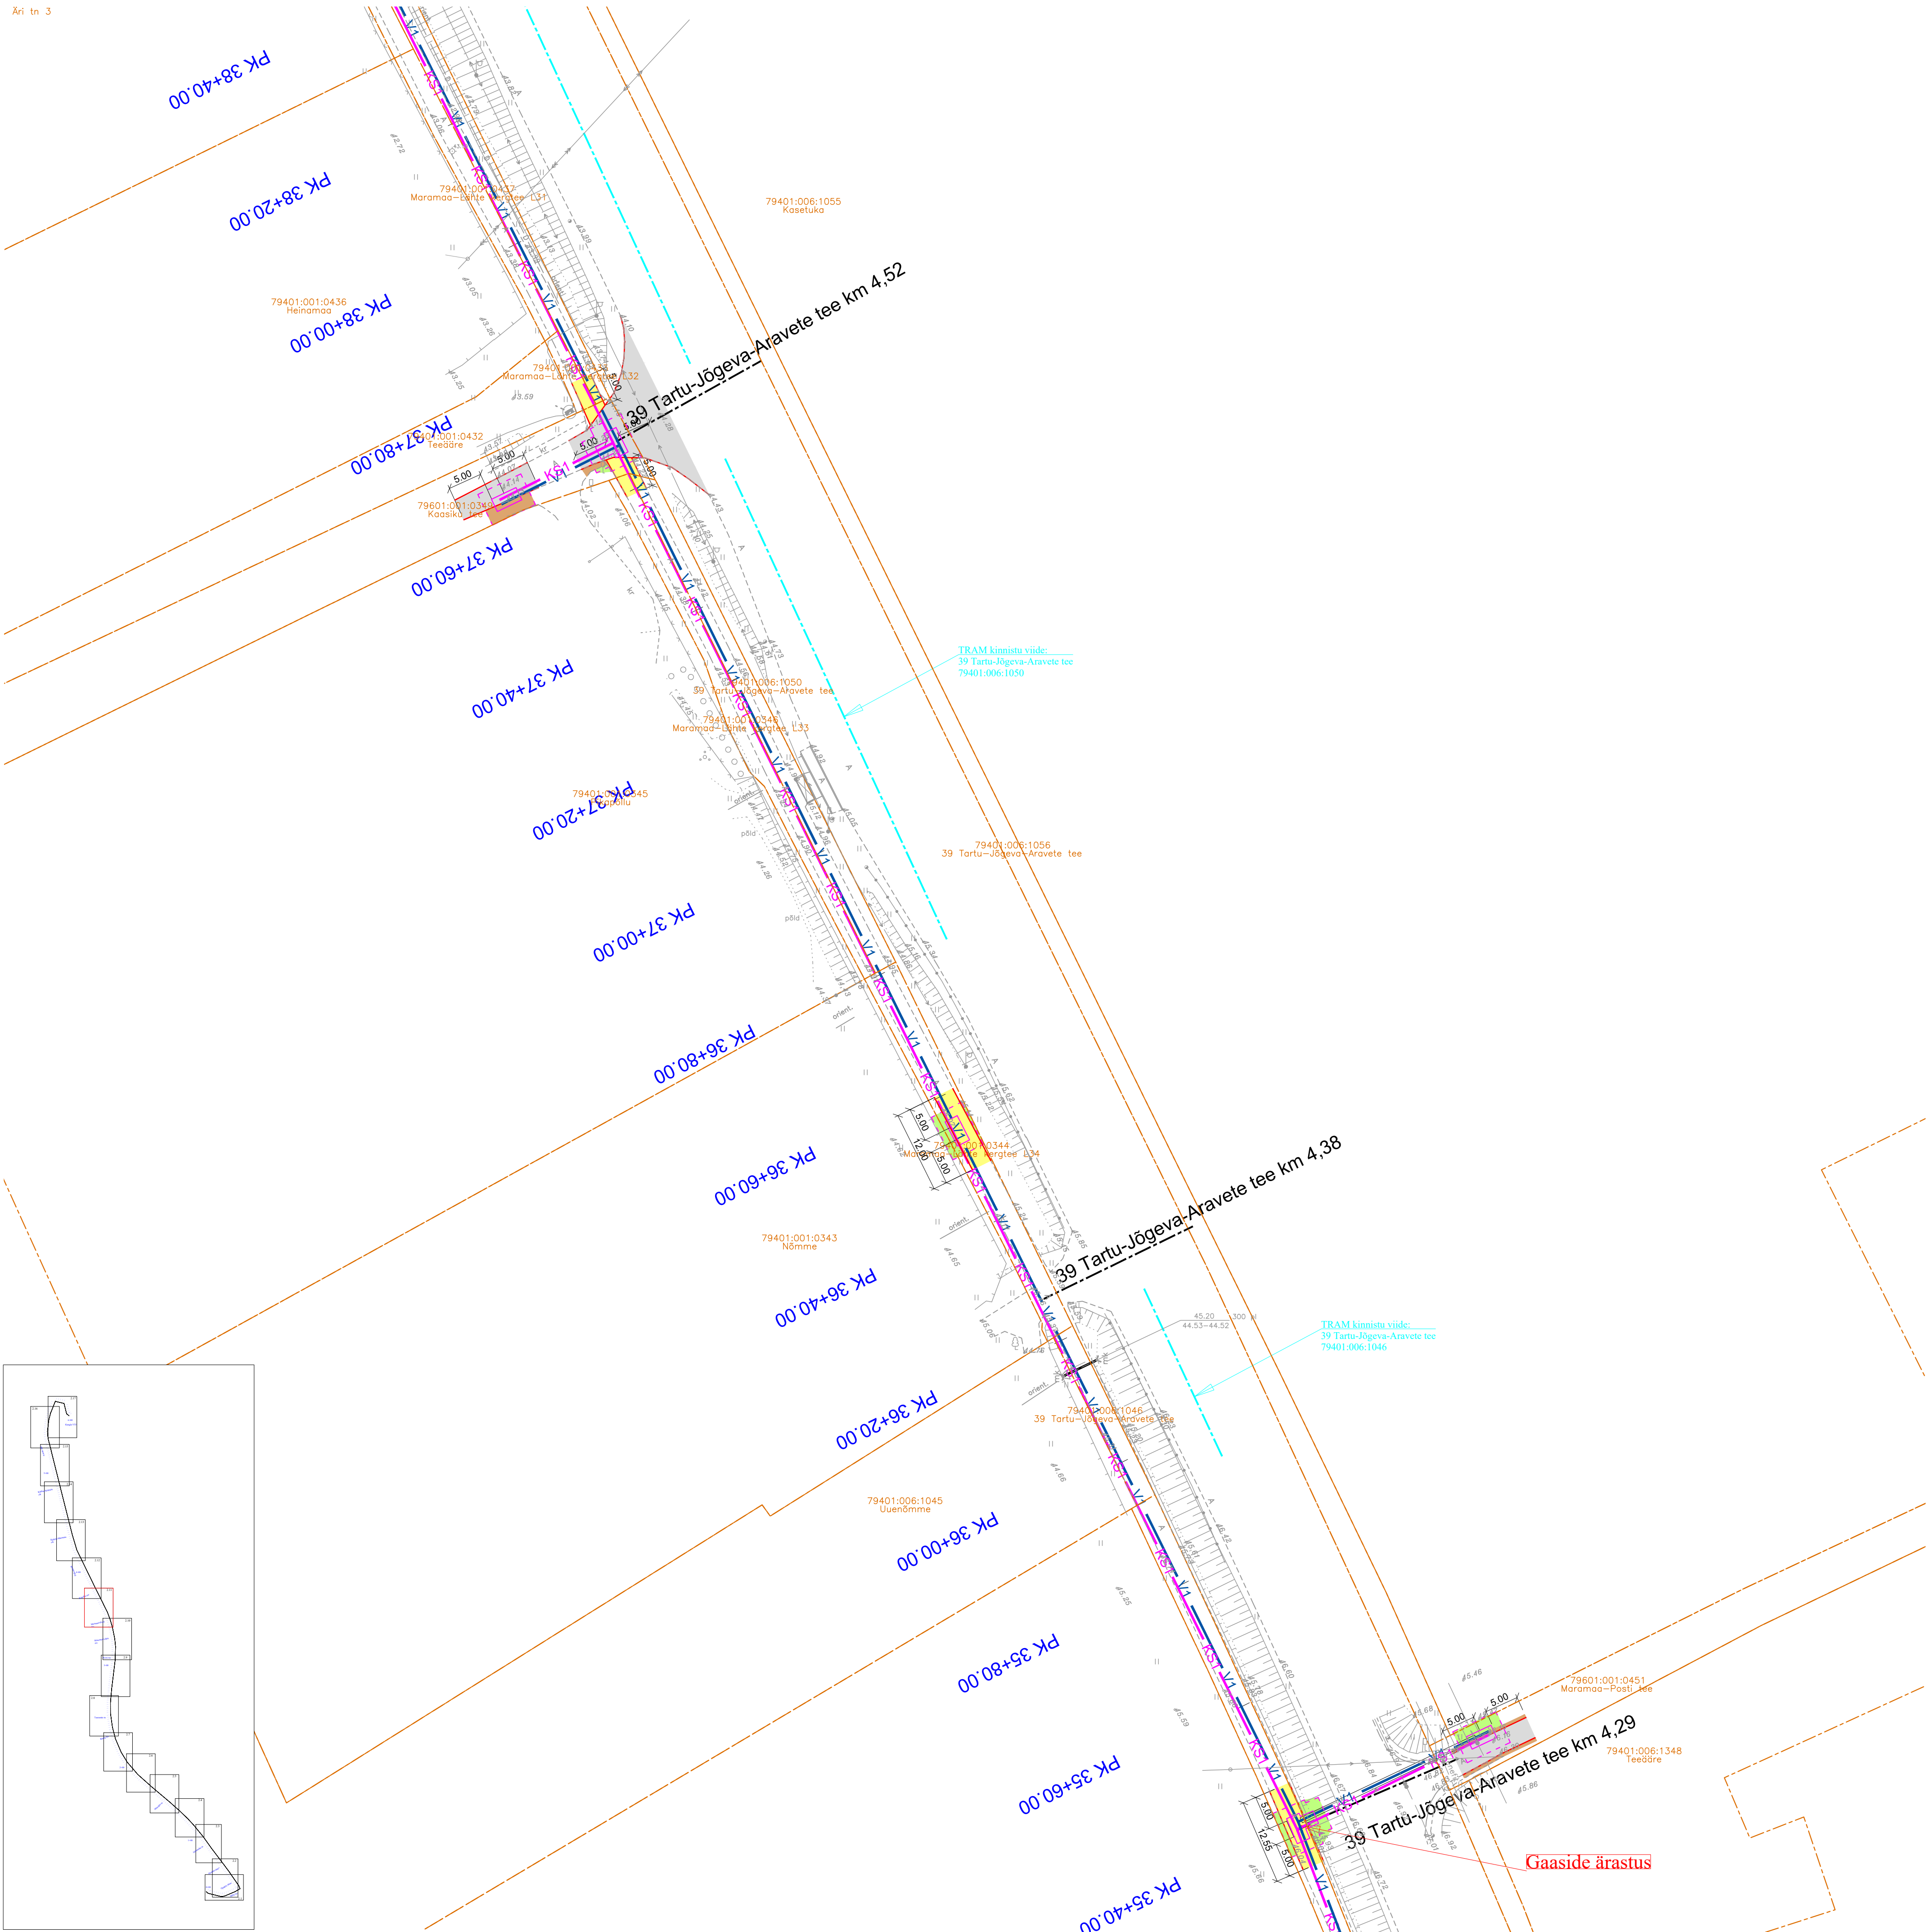

TINGMÄRGID

- TAASTATAV ASFALTKATTE SERV
- TAASTATAV SÕIDUTEE ASFALTBETOOKKATE (TÜÜP 1)
- TAASTATAV TUGEVDATUD TEEPEENRA KATE (TÜÜP 2)
- TAASTATAV KERGLIHKUSTE ASFALTBETOOKKATE (TÜÜP 3)
- TAASTATAV HALJASALA (TÜÜP 4)
- TAASTATAV NÖLV

LeTPemärgid ja tähised (VKV projekt):

- KS1 Projektteeritud avalik survekanalisatsiooni torustik
- V1 Projektteeritud avalik veevarustuse torustik
- Projektteeritud kinnistussisene kanalisatsioon (RVPJ)
- Projektteeritud torustiku siibrisõlm / sõlm
- Projektteeritud hüdrant
- Projektteeritud hoolduskaev
- Puurkaevik (kas puurimise algus või lõpus ühendus)
- Katte taastamise eelduslik min. ulatus

Miridon OÜ (Kungla VTJ projekt):

Olemasolevad kommunikatsioonid:

- OL.ol. või teise DP/projekti trupp, sadamevee torustik
- Olemasolev survekanalisatsioonitorustik
- Olemasolev veevarustuse torustik
- Olemasolev mahajäetav veevarustuse torustik
- Olemasolev sadamevee kanalisatsioon
- Olemasolev дренаážitorustik
- Olemasolev sidekanalisatsioon
- Olemasolev sidekaabel
- Olemasolev valguskaabel
- Olemasolev madalpingekaabel
- Olemasolev kesk/kõrgepingekaabel

Nr.	Muudatus	Muutja	Kontrollis	Kuupäev
1	Korrigeeritud teekatete taastamise asendiplaan vastavalt kaevikule	Hanno Koha	Lauri Aim	07.09.2026
KESKKOND & PARTNERID OÜ		AS Emajõe Veevõrk		0325-1M
Reg. nr. 11006388		Vahi aleviku ja Erala küla vahelise ÜVK		Address
Vasara 50, Tartu 50113		projekteerimine. Katete taastamisprojekti		Tartu vald
Tel. 733 0350; info@mahutid.ee		muudatus		Tartumaa
Lauri Aim		Asendiplaan		Staadium
Projekti juht		Katete taastamine		Tööprojekt
Lauri Aim		11.09.2026		Joonis
Projektsõnne		Mõõt		2.11M
Hanno Koha				

Krundiplaan: Maa-ameti geoportaal seadus 10.02.2025



		W&W OÜ		Vahi-Erala		Töö nr.: GR0-033-25	
Tähe 127a		Tähe 127a		geodeetiline uuring		Kuupäev: 20.02.2025	
Tähe 127a		Tähe 127a		Geodeetiline plaan		Joonis: 1	
Tähe 127a		Tähe 127a		Tartu maakond, Tartu vald,		Mõõtkava: 1:500	
Tähe 127a		Tähe 127a		Vahi küla ja Erala küla vaheline lõik		Majandusregistri teade number: 8210213884-0001	
Tähe 127a		Tähe 127a		Telli: KLM projekt OÜ		Ehitusgeodeetilised tööd	
