
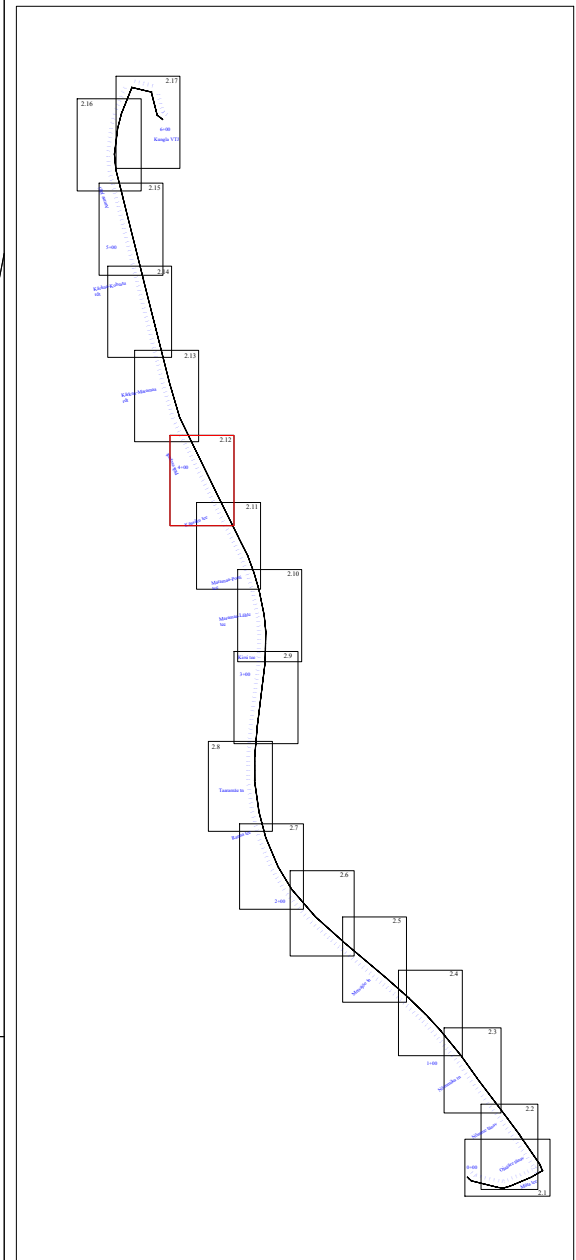


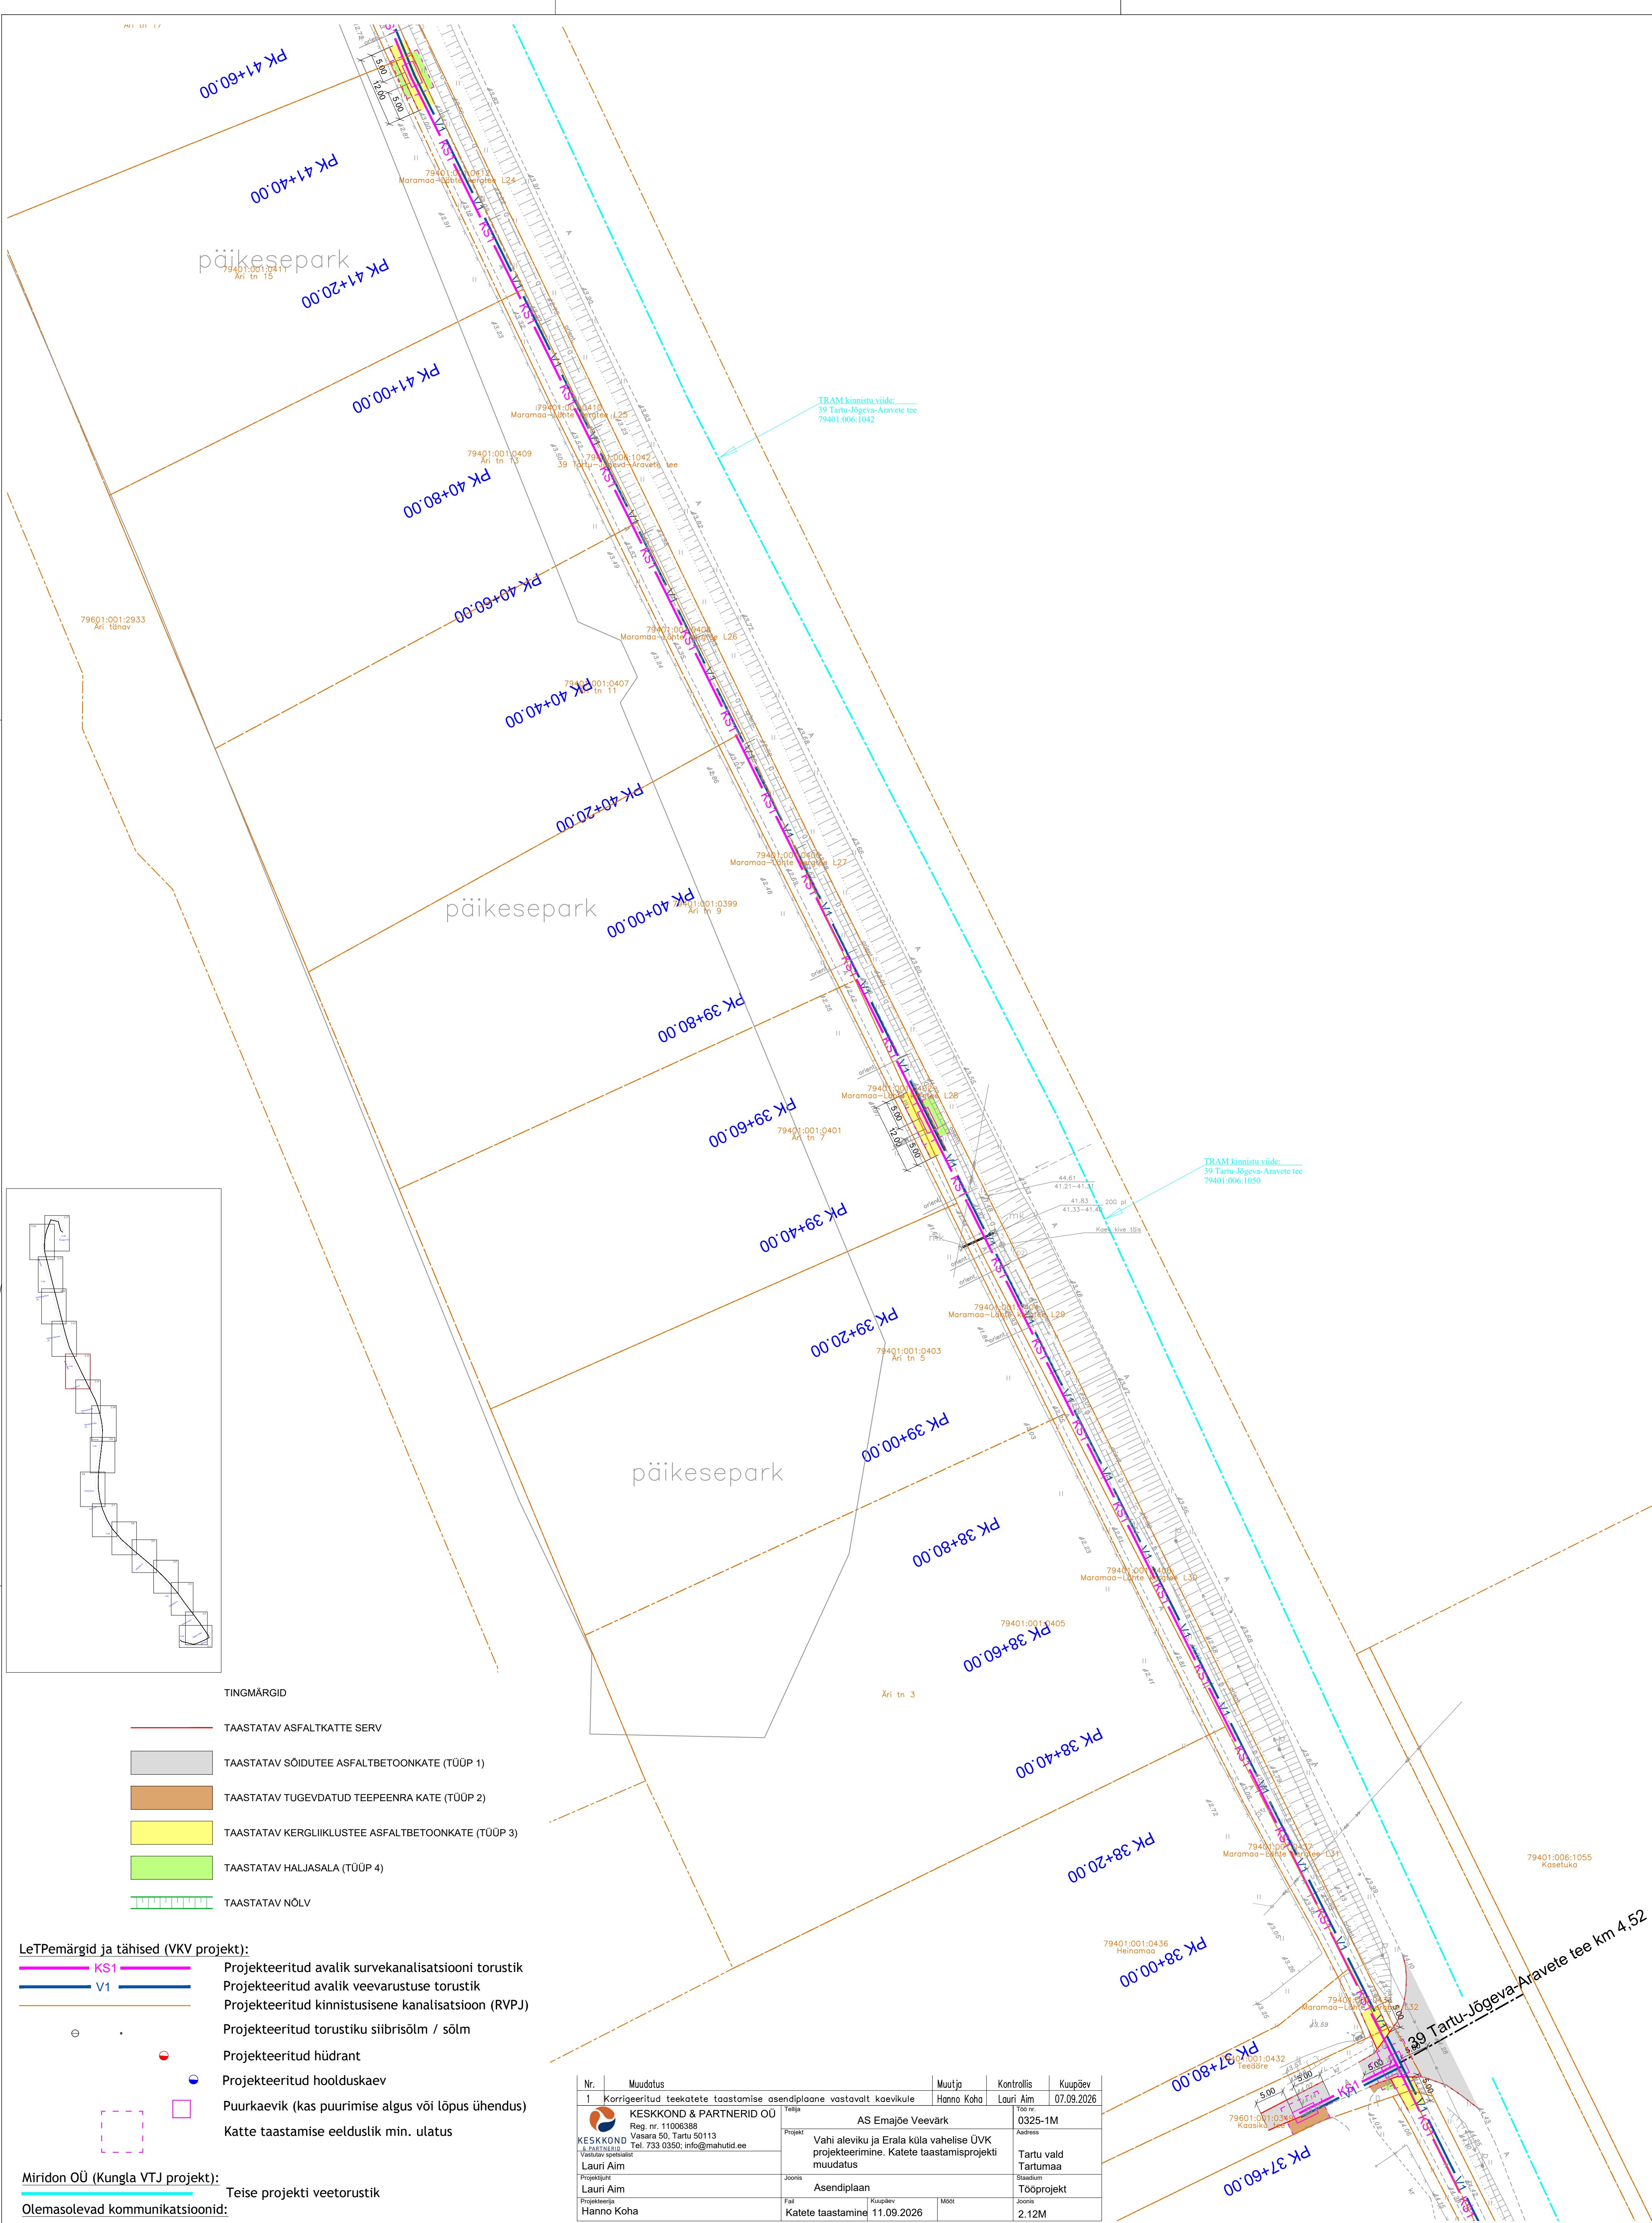

TINGMÄRGID

- TAASTATAV ASFALTKATTE SERV
- TAASTATAV SÕIDUTEE ASFALTBETOOKKATE (TÜÜP 1)
- TAASTATAV TUGEVDATUD TEEPEENRA KATE (TÜÜP 2)
- TAASTATAV KERGLIIKLUSTEE ASFALTBETOOKKATE (TÜÜP 3)
- TAASTATAV HALJASALA (TÜÜP 4)
- TAASTATAV NÖLV

LeTPemärgid ja tähised (VKV projekt):

- KS1 Projektteeritud avalik survekanalisatsiooni torustik
- V1 Projektteeritud avalik veevarustuse torustik
- Projektteeritud kinnistusisene kanalisatsioon (RVPJ)
- Projektteeritud torustiku siibrisõlm / sõlm
- Projektteeritud hüdrant
- Projektteeritud hoolduskaev
- Puurkaevik (kas puurimise algus või lõpus ühendus)
- Katte taastamise eelduslik min. ulatus

Miridon OÜ (Kungla VTJ projekt):

Olemasolevad kommunikatsioonid:

- OL.ol. või teise DP/projekti trupp, sadamevee torustik
- Olemasolev survekanalisatsioonitorustik
- Olemasolev veevarustuse torustik
- Olemasolev mahajäetav veevarustuse torustik
- Olemasolev sadamevee kanalisatsioon
- Olemasolev drenaažitorustik
- Olemasolev sidekanalisatsioon
- Olemasolev sidekaabel
- Olemasolev valguskaabel
- Olemasolev madalpingekaabel
- Olemasolev kesk/kõrgepingekaabel

Nr.	Muudatus	Muutja	Kontrollis	Kuupäev
1	Korrigeeritud teekatete taastamise asendiplaan vastavalt kaevikule	Hanno Kõha	Lauri Aim	07.09.2026
KESKKOND & PARTNERID OÜ Reg. nr. 11006388 Vassara 50, Tartu 501113 Tel. 733 0350; info@mahutid.ee		Tellija	AS Emajõe Veevõrk	0325-1M
KESKKOND & PARTNERID OÜ Vastutav spetsialist Lauri Aim		Projekt	Vahi aleviku ja Erala küla vahelise ÜVK projekteerimine. Katete taastamisprojekti muudatus	Tartu vald Tartumaa
Projektijuhiti Lauri Aim		Joonis	Asendiplaan	Staadium Tööprojekt
Projektisõber Hanno Kõha		Faas	Katete taastamine	Joonis 2.12M

Krundiplaan: Maa-ameti geoportaal seaduse 10.02.2025
Koordinaadid: Lambert-83 97 süsteemis
Kõrgused: BH 200 süsteemis

WAV GEODEESIA		W&W OÜ Tänav 127a Tartu 501113 Tel: 7383636 info@waw.ee	Vahi-Erala geodeetiline uuring	Töö nr.: C80-033-25 Kuupäev: 20.02.2025
Juhataja: Jaan Väin		Nimi: allkiri	Geodeetiline plaan	Joonis: 1 Mõõtkava: 1:500
Vastutav: Jaan Väin	Valitöö: Edgar Berzin	Kameraal: Edgar Berzin	Tartu maakond, Tartu vald, Vahi küla ja Erala küla vaheline lõik	Majandusarengu teate number: B210213884-0001 Ehitusgeodeetilised tööd Ehitusgeodeetilised uuringud Inseneritehnilised geodeesiaalused
Tellija: KLM projekt OÜ				

KLM Projekt OÜ Sepise tn 1, Tallinn, Harju maakond tel. 514 4725 info@klmprojekt.ee reg. kood: 11074214 MTR nr: ETP003312			Tellija: AS Emajõe Veevõrk
Projekt nimetus: Vahi aleviku ja Erala küla vahelise ÜVK projekteerimine. Katete taastamisprojekt.			Objekt: Erala küla reoveepuhasti (Partneri kinnistu) kuni Vahi alevik (Ängelheina tänav), Tartu maakond
Nimi: K. Laurits			Joonis: ASENDIPLAAN
Kinnitas: A. Lipkin			Projekt. nr.: 0325-1
Kontrollis: A. Lipkin			Joonise nr.: 2.12
Koostas: A. Lipkin			Mõõtkava: 1:500
			Leht: A1
			Pober: TP
			Staadium: TP