


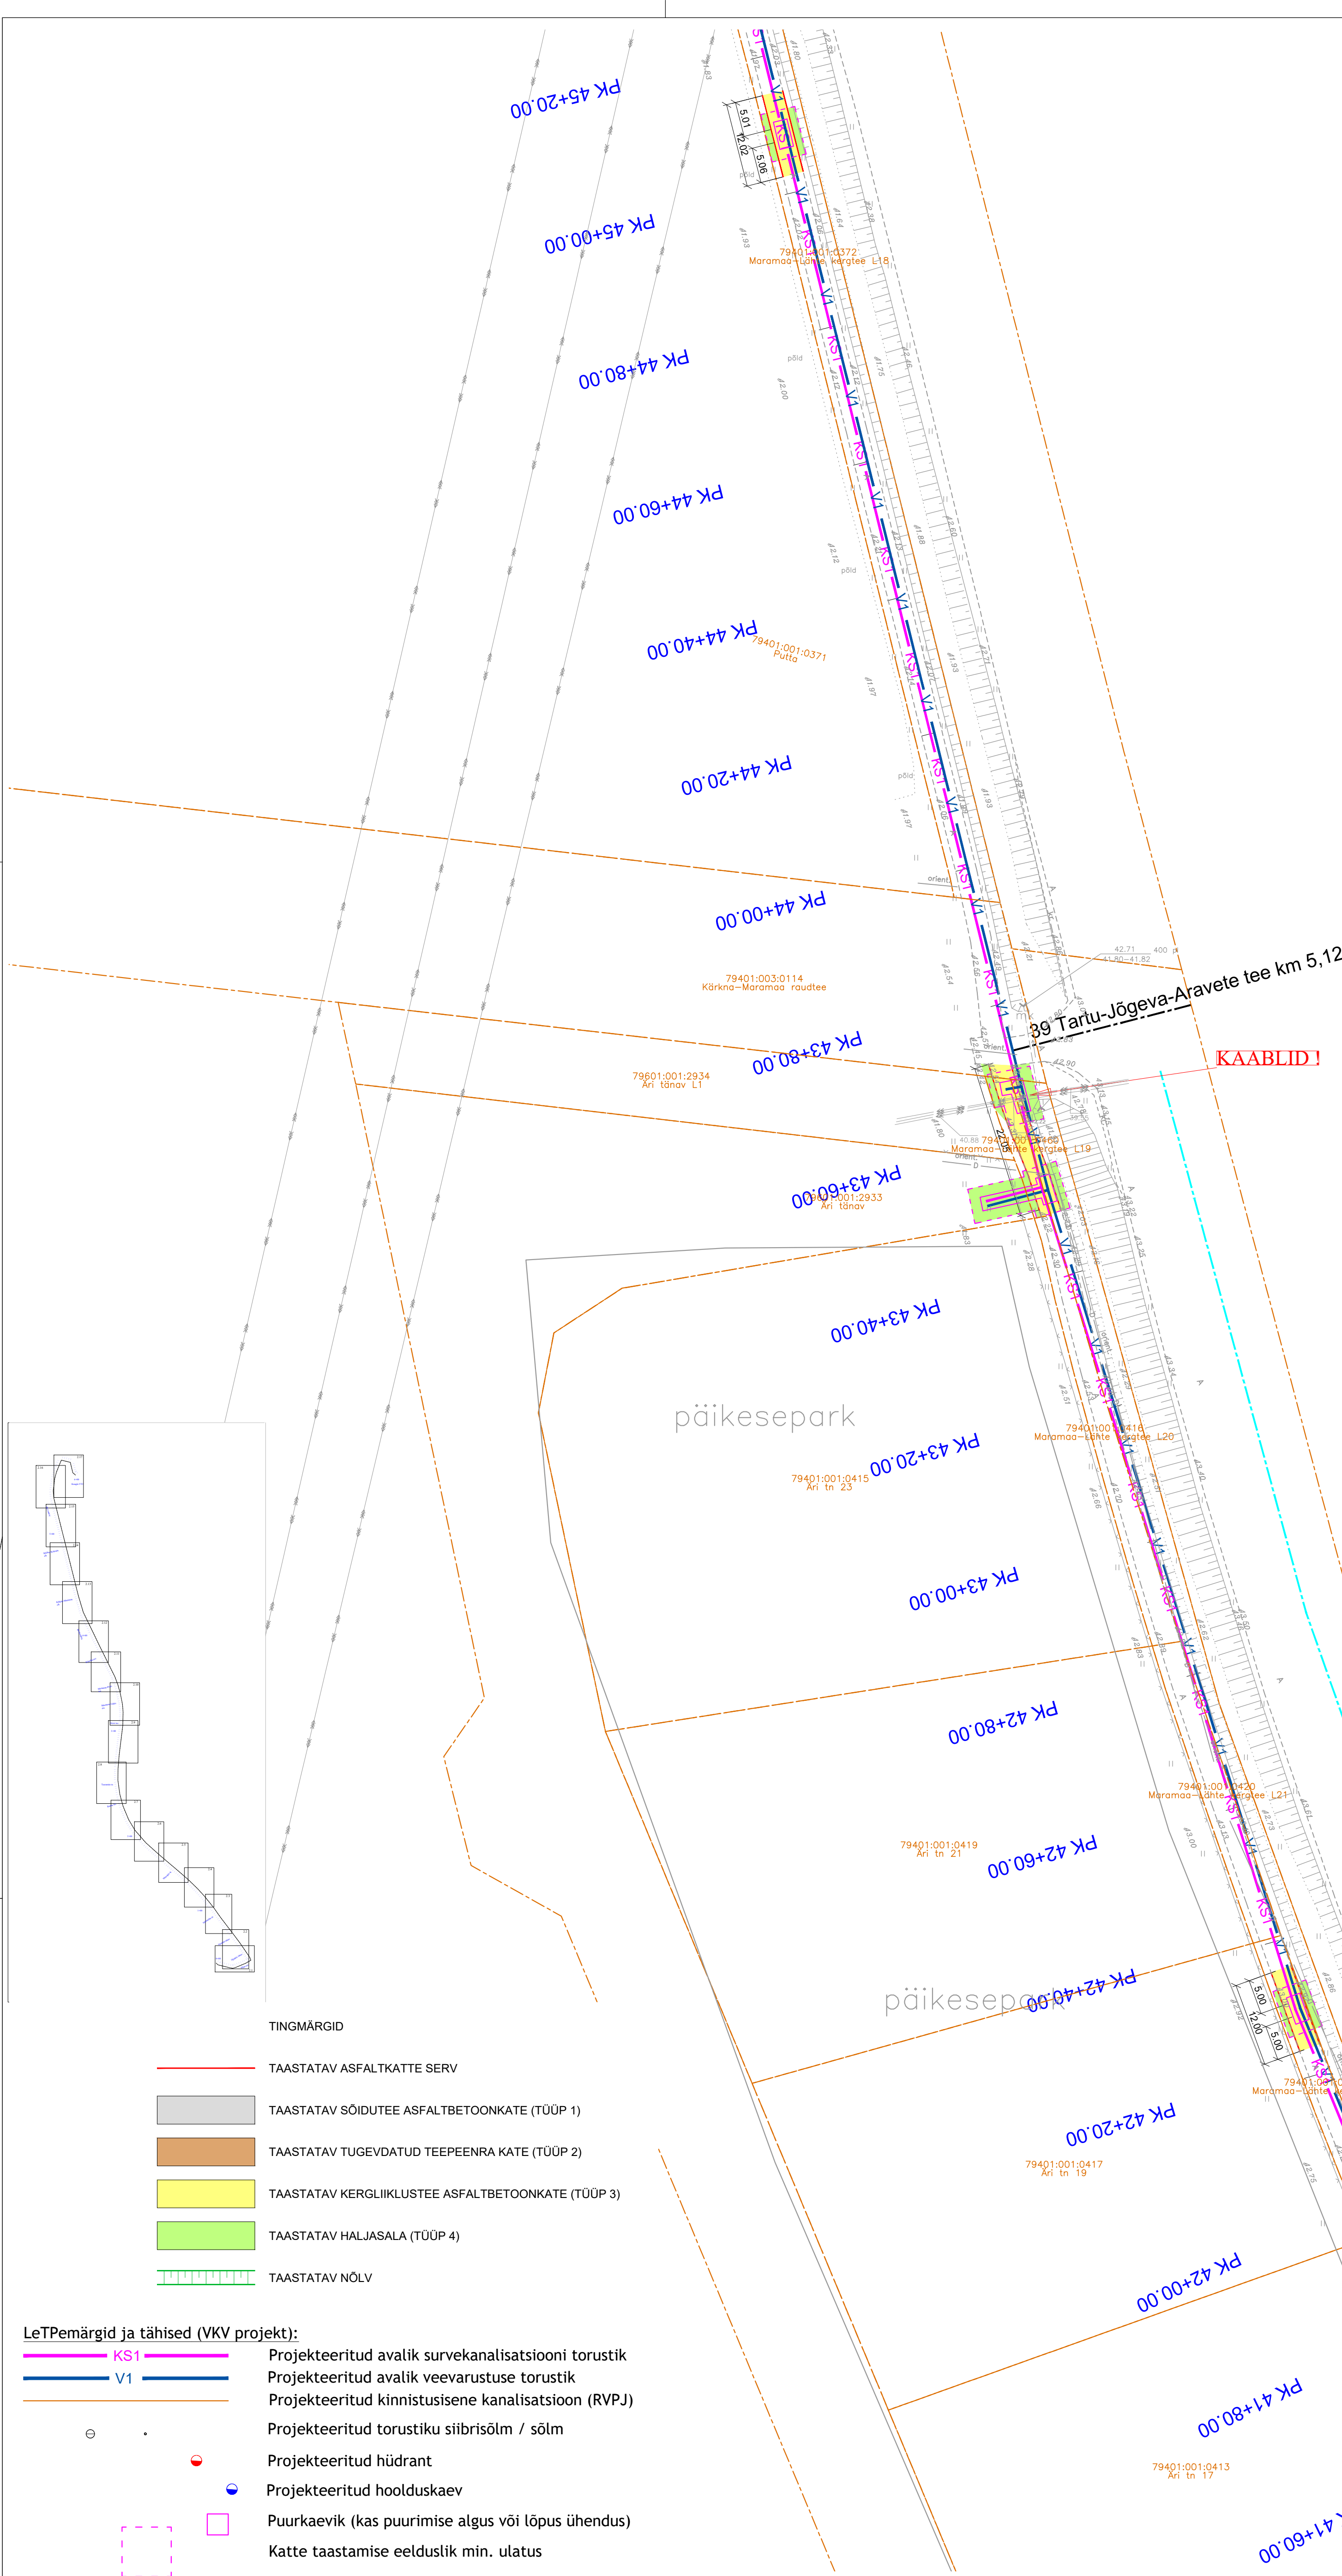

LeTPemärgid ja tähised (VKV projekt):

- KS1 Projektteeritud avalik survekanalisatsiooni torustik
- V1 Projektteeritud avalik veevarustuse torustik
- Projektteeritud kinnistusisene kanalisatsioon (RVPJ)
- Projektteeritud torustiku siibrisõlm / sõlm
- Projektteeritud hüdrant
- Projektteeritud hoolduskaev
- Puurkaevik (kas puurimise algus või lõpus ühendus)
- Katte taastamise eelduslik min. ulatus

Miridon OÜ (Kungla VTJ projekt):

Olemasolevad kommunikatsioonid:

- Ol.ol. või teise DP/projekti trupp, sademevee torustik
- Olemasolev survekanalisatsioonitorustik
- Olemasolev veevarustuse torustik
- Olemasolev mahajäetav veevarustuse torustik
- Olemasolev sademevee kanalisatsioon
- Olemasolev drenaažitorustik
- Olemasolev sidekanalisatsioon
- Olemasolev sidekaabel
- Olemasolev valguskaabel
- Olemasolev madalpingekaabel
- Olemasolev kesk/kõrgepingekaabel

Krundiplaan: Kesk- ja maamajanduse seaduse 10.02.2025
Koordinaadid: Lambert-93 97 süsteemis
Kõrgused: EL 2000 süsteemis

WAV GEODEESIA		W&W OÜ Tähe 127a Tartu 51013 tel: 7383636 info@waw.ee	Vahi-Erala geodeetiline uuring	Töö nr.: G80-033-25 Kõrgepääv: 20.02.2025
Juhataja: Jaan Väin		allkiri	Geodeetiline plaan	Joonis: 1 Mõõtkava: 1:500
Vastutav: Janno Väin			Tartu maakond, Tartu vald, Vahi küla ja Erala küla vaheline lõik	Majandusplaneerimise teke number: 8210213694-0001
Valitöö: Edgar Berzin				Riigisüsteemilise loo Riigisüsteemilise uuringu Inseneriühenduse geodeetiline
Kameraal: Edgar Berzin				
			Telliija: KLM projekt OÜ	

Nr.	Muudatus	Muutja	Kontrollis	Kuupäev
1	Korrigeeritud teekatte taastamise asendiplaane vastavalt kaevikule	Hanno Koha	Lauri Aim	07.09.2026
KESKKOND & PARTNERID OÜ Reg. nr. 11006388 Vasara 50, Tartu 50113 Tel. 733 0350; info@mahutid.ee		AS Emajõe Veevärk Vahi aleviku ja Erala küla vahelise ÜVK projekteerimine. Katete taastamisprojekti muudatus		Töö nr.: 0325-1M
Lauri Aim		Joonis: Asendiplaan		Staatum: Tööprojekt
Hanno Koha		Fail: Katete taastamine	Kuupäev: 16.09.2026	Mõõt: 2.13M
KLM Projekt OÜ Sepise tn 1, Tallinn, Harju maakond tel. 514 4725 info@klmprojekt.ee reg. koode: 11074214 MTR nr: ETP003312		Telliija: AS Emajõe Veevärk		Projekt nimetus: Vahi aleviku ja Erala küla vahelise ÜVK projekteerimine. Katete taastamisprojekti.
Nimi: K. Laurits		Allkiri: /digiallkiri/	Kuupäev: 18.11.2025	Objekt: Erala küla reoveepuhasti (Partneri kinnistu) kuni Vahi alevik (Ängelheina tänav), Tartu maakond
Kinnitas: A. Lipkin		Joonise nr.: 2.13		Projekt. nr.: 0325-1
Koostas: A. Lipkin		Mõõtkava: 1:500		Staadium: TP