


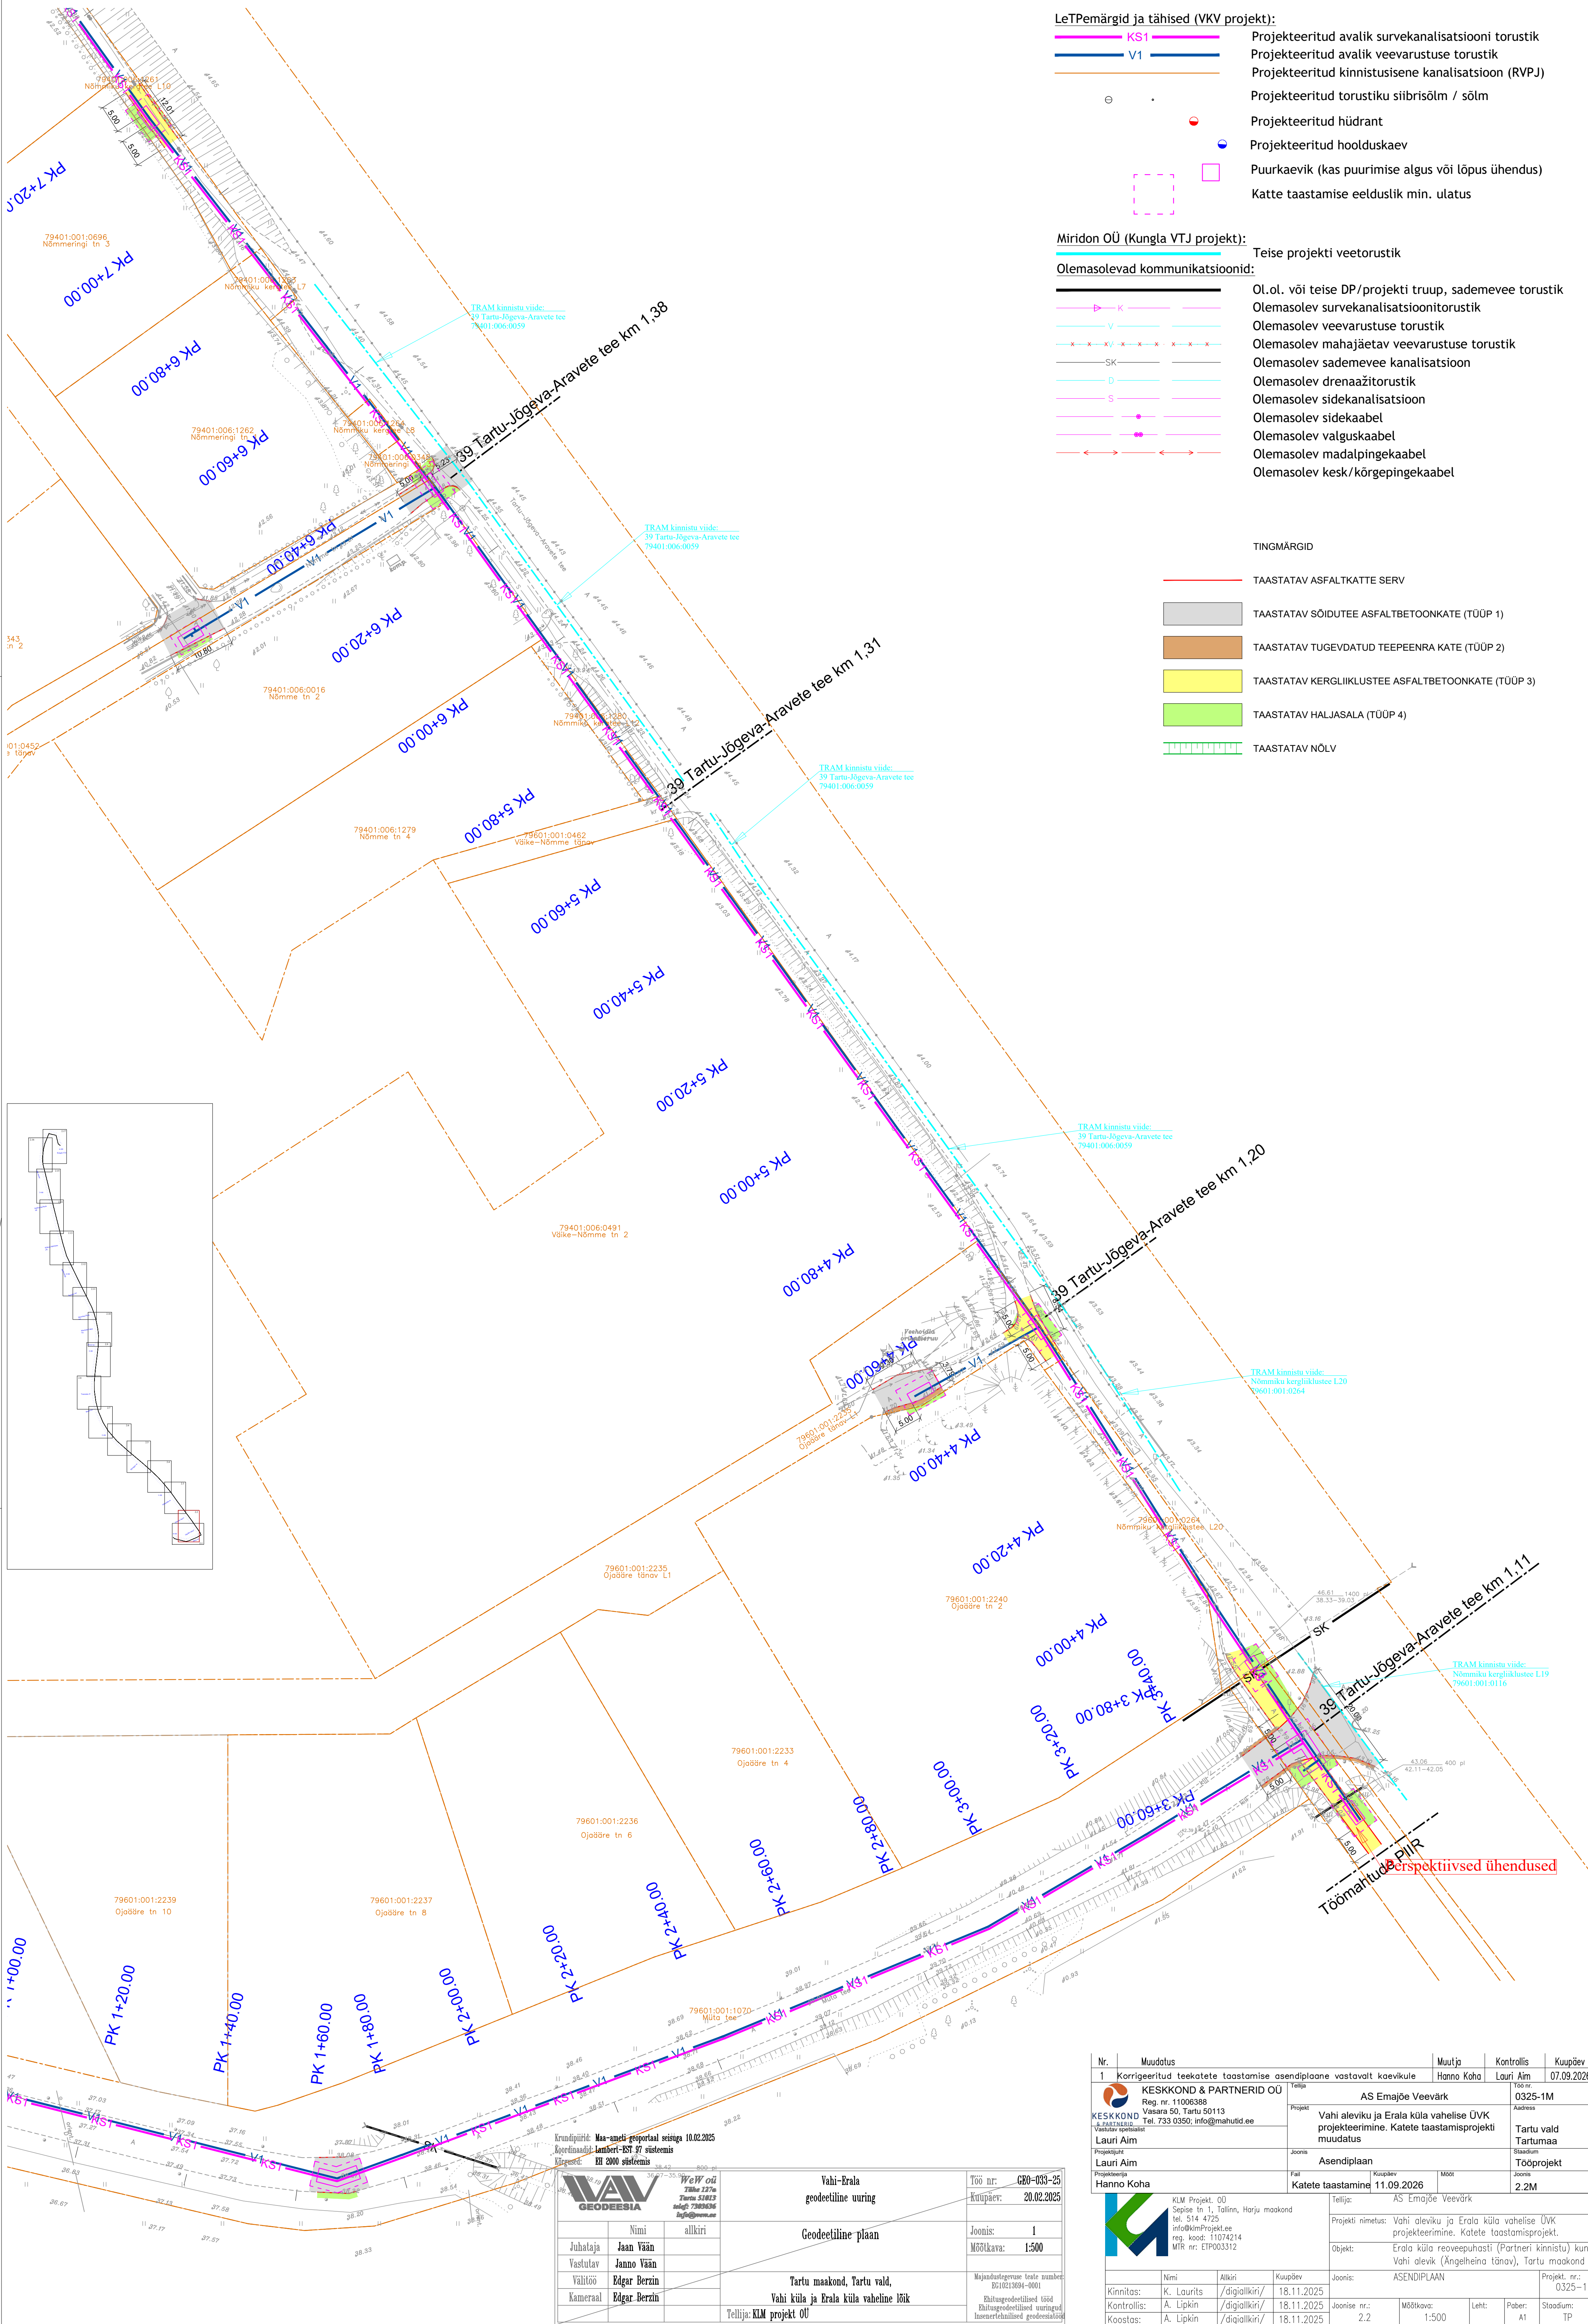

LeTPemärgid ja tähised (VKV projekt):

- KS1 Projekteeritud avalik survekanalisatsiooni torustik
- V1 Projekteeritud avalik veevarustuse torustik
- RVPJ Projekteeritud kinnistusesine kanalisatsioon (RVPJ)
- Projekteeritud torustiku siibrisõlm / sõlm
- Projekteeritud hüdrant
- Projekteeritud hoolduskaev
- Puurkaevik (kas puurimise algus või lõpus ühendus)
- Katte taastamise eelduslik min. ulatus

Miridon OÜ (Kungla VTJ projekt):

Olemasolevad kommunikatsioonid:

- K Projekteeritud survekanalisatsioonitorustik
- V Projekteeritud veevarustuse torustik
- SK Olemasolev mahajäetav veevarustuse torustik
- D Olemasolev sademevee kanalisatsioon
- S Olemasolev drenaažitorustik
- S Olemasolev sidekanalisatsioon
- S Olemasolev sidekaabel
- S Olemasolev valguskaabel
- S Olemasolev madalpingekaabel
- S Olemasolev kesk/kõrgepingekaabel

TINGMÄRGID

- TAASTATAV ASFALTKATTE SERV
- TAASTATAV SÕIDUTEE ASFALTBETOONKATE (TÜÜP 1)
- TAASTATAV TUGEVDATUD TEEPEENRA KATE (TÜÜP 2)
- TAASTATAV KERGLIIKLUSTEE ASFALTBETOONKATE (TÜÜP 3)
- TAASTATAV HALJASALA (TÜÜP 4)
- TAASTATAV NÖLV

Perspektiivsed ühendid

Nr.	Muudatus	Muutja	Kontrollis	Kuupäev
1	Korrigeeritud teekatete taastamise asendiplaan vastavalt kaevikule	Hanno Koha	Lauri Aim	07.09.2026
KESKKOND & PARTNERID OÜ Reg. nr. 11006388 Vaskara 50, Tartu 50113 Tel. 733 0350; info@mahutid.ee		AS Emajõe Veevõrk Vahi aleviku ja Erala küla vahelise ÜVK projekteerimine. Katete taastamisprojekti muudatus		0325-1M
Lauri Aim		Tartu vald		Tartumaa
Lauri Aim		Tööprojekti		2.2M
Hanno Koha		Katete taastamine 11.09.2026		
KLM Projekt, OÜ Sepise tn 1, Tallinn, Harju maakond tel. 514 4725 info@klmprojekt.ee reg. kood: 11074214 MTR nr: ETP003312		Tellija: AS Emajõe Veevõrk		
Nimi: K. Laurits		Projekt: nr. 0325-1		
Kinnitas: A. Lipkin		Joonis: ASENDIPLAAN		
Kontrollis: A. Lipkin		Joonise nr.: 2.2		
Koostas: A. Lipkin		Mõõtkava: 1:500		
		Leht: A1		
		Pober: TP		
		Stoodium: TP		



Geodeesia
Tähe 12/16
Tartu 51013
tel: 7303636
info@geodeesia.ee

Vahi-Erala
geodeetiline uuring

Töö nr.: G80-033-25
Kuupäev: 20.02.2025

Geodeetiline plaan

Joonis: 1
Mõõtkava: 1:500

Majandusloome teie number: 010219894-0001
Ehitusgeodeetiline töid
Ehitusgeodeetiline uuringud
Ehitusgeodeetiline geodeetiline

Nimi: Jaan Väin

allkiri

Vastutav: Janno Väin

Valitöö: Edgar Derzin

Kameraal: Edgar Derzin

Tartu maakond, Tartu vald,
Vahi küla ja Erala küla vaheline lõik

Tellija: KLM projekt OÜ

Krediidipühik: Maa- ja metsa-ministeeriumi 10.02.2025
Koostanud: Lembit-RST 97 sisaldamis
Kõrge: K2 2000 sisaldamis

Geodeetiline uuring

Tartu maakond, Tartu vald,
Vahi küla ja Erala küla vaheline lõik

Tellija: KLM projekt OÜ

Töö nr.: G80-033-25
Kuupäev: 20.02.2025

Geodeetiline plaan

Joonis: 1
Mõõtkava: 1:500

Majandusloome teie number: 010219894-0001
Ehitusgeodeetiline töid
Ehitusgeodeetiline uuringud
Ehitusgeodeetiline geodeetiline

Nimi: Jaan Väin

allkiri

Vastutav: Janno Väin

Valitöö: Edgar Derzin

Kameraal: Edgar Derzin

Tartu maakond, Tartu vald,
Vahi küla ja Erala küla vaheline lõik

Tellija: KLM projekt OÜ