


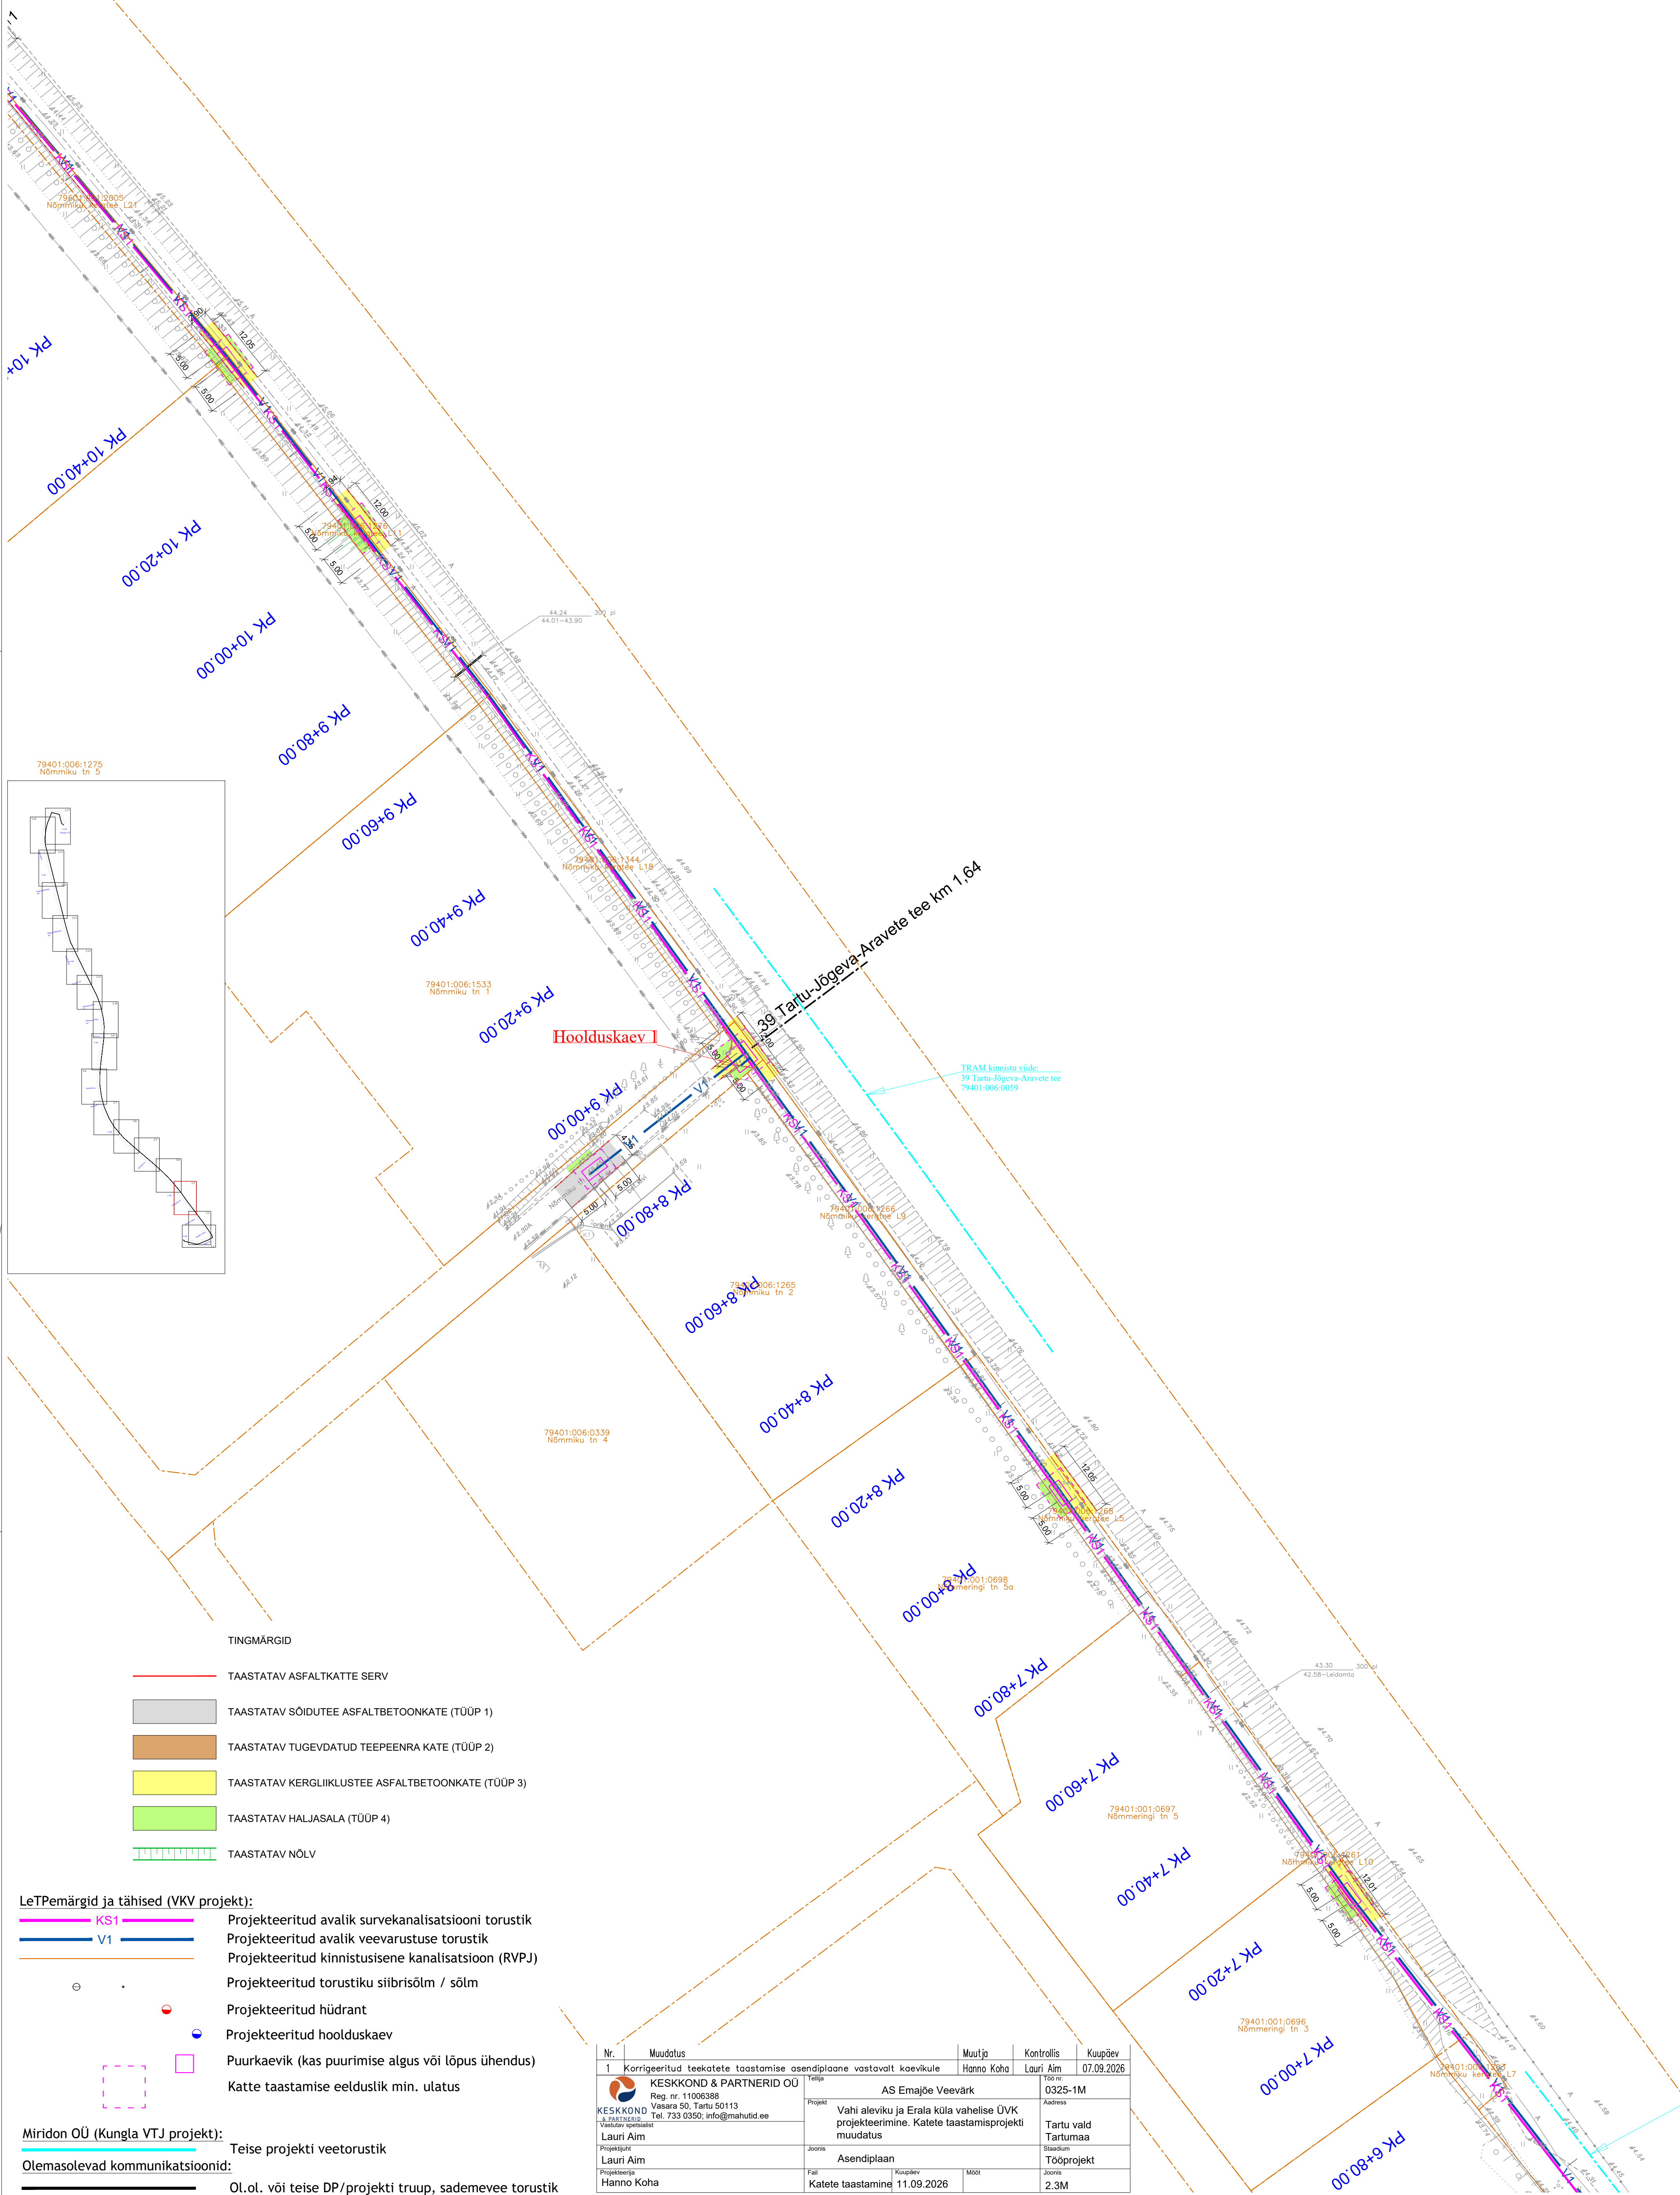

- TINGMÄRGID
- TAASTATAV ASFALTKATTE SERV
 - TAASTATAV SÕIDUTEE ASFALTBETONKATE (TÜÜP 1)
 - TAASTATAV TUGEVDATUD TEEPEENRA KATE (TÜÜP 2)
 - TAASTATAV KERGLIIKLUSTEE ASFALTBETONKATE (TÜÜP 3)
 - TAASTATAV HALJASALA (TÜÜP 4)
 - TAASTATAV NÖLV

- LeTPemärgid ja tähised (VKV projekt):
- KS1 Projektteeritud avalik survekanalisatsiooni torustik
 - V1 Projektteeritud avalik veevarustuse torustik
 - Projektteeritud kinnistussisene kanalisatsioon (RVPJ)
 - Projektteeritud torustiku siibrisõlm / sõlm
 - Projektteeritud hüdrant
 - Projektteeritud hoolduskaev
 - Puurkaevik (kas puurimise algus või lõpus ühendus)
 - Katte taastamise eelduslik min. ulatus

- Miridon OÜ (Kungla VTJ projekt):
- Olemasolevad kommunikatsioonid:
- OL.ol. või teise DP/projekti trupp, sademevee torustik
 - Olemasolev survekanalisatsioonitorustik
 - Olemasolev veevarustuse torustik
 - Olemasolev mahajäetav veevarustuse torustik
 - Olemasolev sademevee kanalisatsioon
 - Olemasolev дренаážitorustik
 - Olemasolev sidekanalisatsioon
 - Olemasolev sidekaabel
 - Olemasolev valguskaabel
 - Olemasolev madalpingekaabel
 - Olemasolev kesk/kõrgepingekaabel

Nr.	Muudatus	Muutja	Kontrollis	Kuupäev
1.	Korrigeeritud teekatete taastamise asendiplaane vastavalt kaevikule	Hanno Kõha	Lauri Aim	07.09.2026
 KESKKOND & PARTNERID OÜ Reg. nr. 11006388 Vasara 50, Tartu 50113 Tel. 733 0350; info@mahutid.ee Vasutuste spetsialist Lauri Aim Projektant Lauri Aim Projektsuuna Hanno Kõha	KESKKOND & PARTNERID OÜ	Tasja		Töö nr.
	Reg. nr. 11006388	AS Emajõe Veevõrk		0325-1M
	Vasara 50, Tartu 50113	Vahi aleviku ja Erala küla vahelise ÜVK projektiehitamine. Katete taastamisprojekti muudatus		Tartu vald
	Tel. 733 0350; info@mahutid.ee	Asendiplaan		Tartumaa
	Vasutuste spetsialist	Fail		Stadium
	Lauri Aim	Kuupäev		Tööprojekt
	Projektant	Mõõt		Joonis
	Lauri Aim	11.09.2026		2.3M
	Projektsuuna	Katete taastamine		
	Hanno Kõha			

Keskond & Partnerid OÜ		Vahi-Erala		Töö nr.: 030-033-25	
Reg. nr. 11006388		geodeetiline uuring		Kuupäev: 20.02.2025	
Vasara 50, Tartu 50113		Geodeetiline plaan		Joonis: 1	
Tel. 733 0350; info@mahutid.ee				Mõõtkava: 1:500	
Lauri Aim		Tartu maakond, Tartu vald,		Majandusregistri teade number:	
Edgar Berzin		Vahi küla ja Erala küla vaheline lõik		6210213884-0001	
Edgar Berzin		Telliija: KLM projekt OÜ		Ehitusgeodeetilised tööd	
				Ehitusgeodeetilised uuringud	
				hüdrogeodeetilised geodeetia	

KLM Projekt OÜ			Telliija: AS Emajõe Veevõrk		
Sepise tn 1, Tallinn, Harju maakond			Projekti nimetus: Vahi aleviku ja Erala küla vahelise ÜVK		
tel. 514 4725			projekteerimine. Katete taastamisprojekt.		
info@klmprojekt.ee			Objekt: Erala küla reoveepuhasti (Partneri kinnistu) kuni		
reg. kood: 11074214			Vahi alevik (Angelheina tänav), Tartu maakond		
MTR nr: ETP003312					
			Joonis: ASENDIPLAAN		
			Projekt. nr.: 0325-1		
Nimi: K. Laurits			Joonise nr.: 2.3		
Allkiri: /digialikiri/			Mõõtkava: 1:500		
Kuupäev: 18.11.2025			Leht: A1		
Kontrollis: A. Lipkin			Paber: TP		
/digialikiri/			Stadium: TP		
Koostas: A. Lipkin					