


tee km 2.46

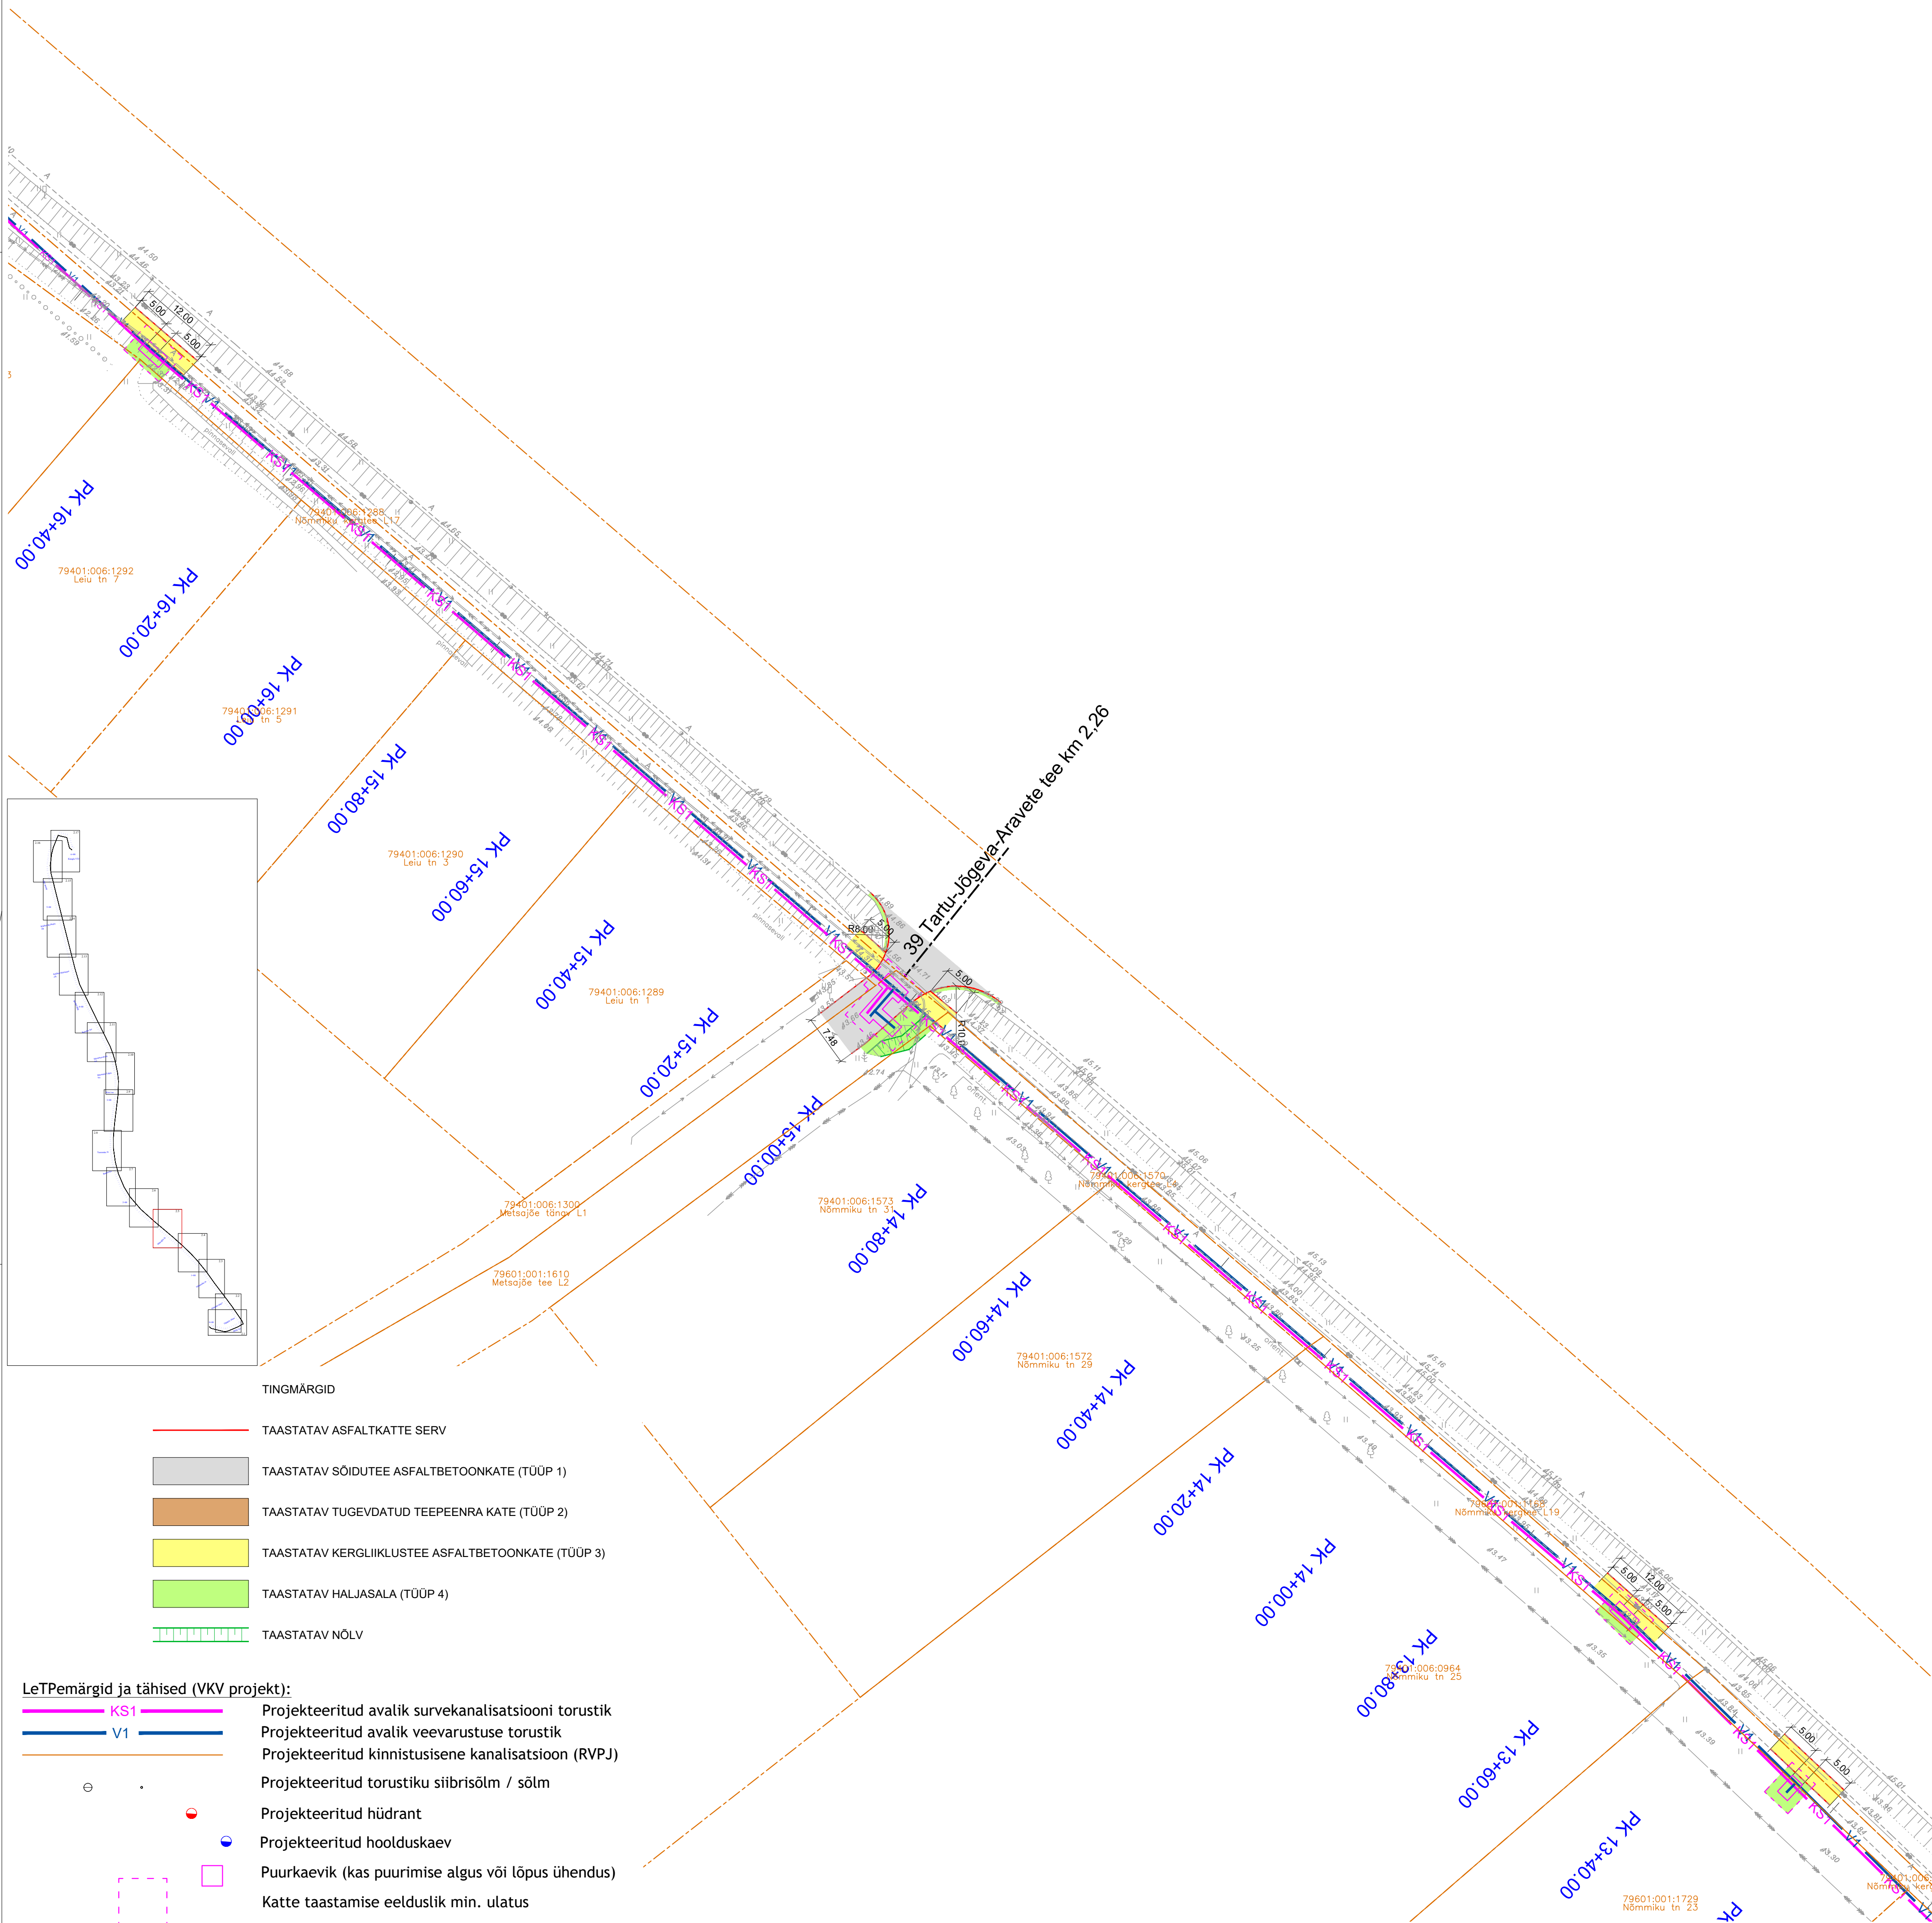

LeTPemärgid ja tähised (VKV projekt):

- KS1 Projektteeritud avalik survekanalisatsiooni torustik
- V1 Projektteeritud avalik veevarustuse torustik
- Projektteeritud kinnistusisene kanalisatsioon (RVPJ)
- Projektteeritud torustiku siibrisõlm / sõlm
- Projektteeritud hüdrant
- Projektteeritud hoolduskaev
- Puurkaevik (kas puurimise algus või lõpus ühendus)
- Katte taastamise eelduslik min. ulatus

Miridon OÜ (Kungla VTJ projekt):

Olemasolevad kommunikatsioonid:

- OL.ol. või teise DP/projekti trupp, sadamevee torustik
- Olemasolev survekanalisatsioonitorustik
- Olemasolev veevarustuse torustik
- Olemasolev mahajäetav veevarustuse torustik
- Olemasolev sadamevee kanalisatsioon
- Olemasolev drenaažitorustik
- Olemasolev sidekanalisatsioon
- Olemasolev sidekaabel
- Olemasolev valguskaabel
- Olemasolev madalpingekaabel
- Olemasolev kesk/kõrgepingekaabel

Krundiplaan: Maamüügeportaal seadus 10.02.2025  
Koordinatsiooni: Lambert-83/97 süsteemis  
Kõrgused: BH 2000 süsteemis

|                         |  |                                                                  |  |                                                |  |
|-------------------------|--|------------------------------------------------------------------|--|------------------------------------------------|--|
| KESKKOND & PARTNERID OÜ |  | Vahi-Erala geodeetiline uuring                                   |  | Töö nr.: C80-033-25                            |  |
| KESKKOND & PARTNERID OÜ |  | Geodeetiline plaan                                               |  | Koopäev: 20.02.2025                            |  |
| Lauri Aim               |  | Tartu maakond, Tartu vald, Vahi küla ja Erala küla vaheline lõik |  | Joonis: 1                                      |  |
| Lauri Aim               |  | Telli: KLM projekt OÜ                                            |  | Mõõtkava: 1:500                                |  |
| Hanno Koha              |  | Telli: KLM projekt OÜ                                            |  | Majandusregistri teade number: B210213884-0001 |  |
| Hanno Koha              |  | Telli: KLM projekt OÜ                                            |  | Ehitusgeodeetilised tööd                       |  |
| Hanno Koha              |  | Telli: KLM projekt OÜ                                            |  | Ehitusgeodeetilised uuringud                   |  |
|                         |                                                                    |   |            |                      |
|-------------------------|--------------------------------------------------------------------|---|------------|----------------------|
| Nr.                     | Muudatus                                                           | Muutja                                                                                                  | Kontrollis | Koopäev              |
| 1                       | Korrigeeritud teekatete taastamise asendiplaan vastavalt kaevikule | Hanno Koha                                                                                              | Lauri Aim  | 07.09.2026           |
| KESKKOND & PARTNERID OÜ |                                                                    | AS Emajõe Veevärk                                                                                       |            | 0325-1M              |
| KESKKOND & PARTNERID OÜ |                                                                    | Vahi aleviku ja Erala küla vahelise ÜVK projekteerimine. Katete taastamisprojekti muudatus              |            | Tartu vald Tartumaa  |
| Lauri Aim               |                                                                    | Asendiplaan                                                                                             |            | Töö nr. Tööprojekti  |
| Lauri Aim               |                                                                    | Katete taastamine                                                                                       |            | 11.09.2026           |
| Hanno Koha              |                                                                    | Koopäev                                                                                                 |            | 2.5M                 |
| KLM Projekt OÜ          |                                                                    | Telli: AS Emajõe Veevärk                                                                                |            |                      |
| KLM Projekt OÜ          |                                                                    | Projekti nimetus: Vahi aleviku ja Erala küla vahelise ÜVK projekteerimine. Katete taastamisprojekti     |            |                      |
| KLM Projekt OÜ          |                                                                    | Objekt: Erala küla reoveepuhasti (Partneri kinnistu) kuni Vahi alevik (Angelheina tänav), Tartu maakond |            |                      |
| KLM Projekt OÜ          |                                                                    | Joonis: ASENDIPLAAN                                                                                     |            | Projekt. nr.: 0325-1 |
| KLM Projekt OÜ          |                                                                    | Kinnitas: K. Laurits                                                                                    |            |                      |
| KLM Projekt OÜ          |                                                                    | Kontrollis: A. Lipkin                                                                                   |            |                      |
| KLM Projekt OÜ          |                                                                    | Koostas: A. Lipkin                                                                                      |            |                      |
| KLM Projekt OÜ          |                                                                    | Joonise nr.: 2.5                                                                                        |            |                      |
| KLM Projekt OÜ          |                                                                    | Mõõtkava: 1:500                                                                                         |            |                      |
| KLM Projekt OÜ          |                                                                    | Leht: A1                                                                                                |            |                      |
| KLM Projekt OÜ          |                                                                    | Paber: TP                                                                                               |            |                      |
| KLM Projekt OÜ          |                                                                    | Stadium: TP                                                                                             |            |                      |