


endus

Jõgeva-Aravete tee km 2,77

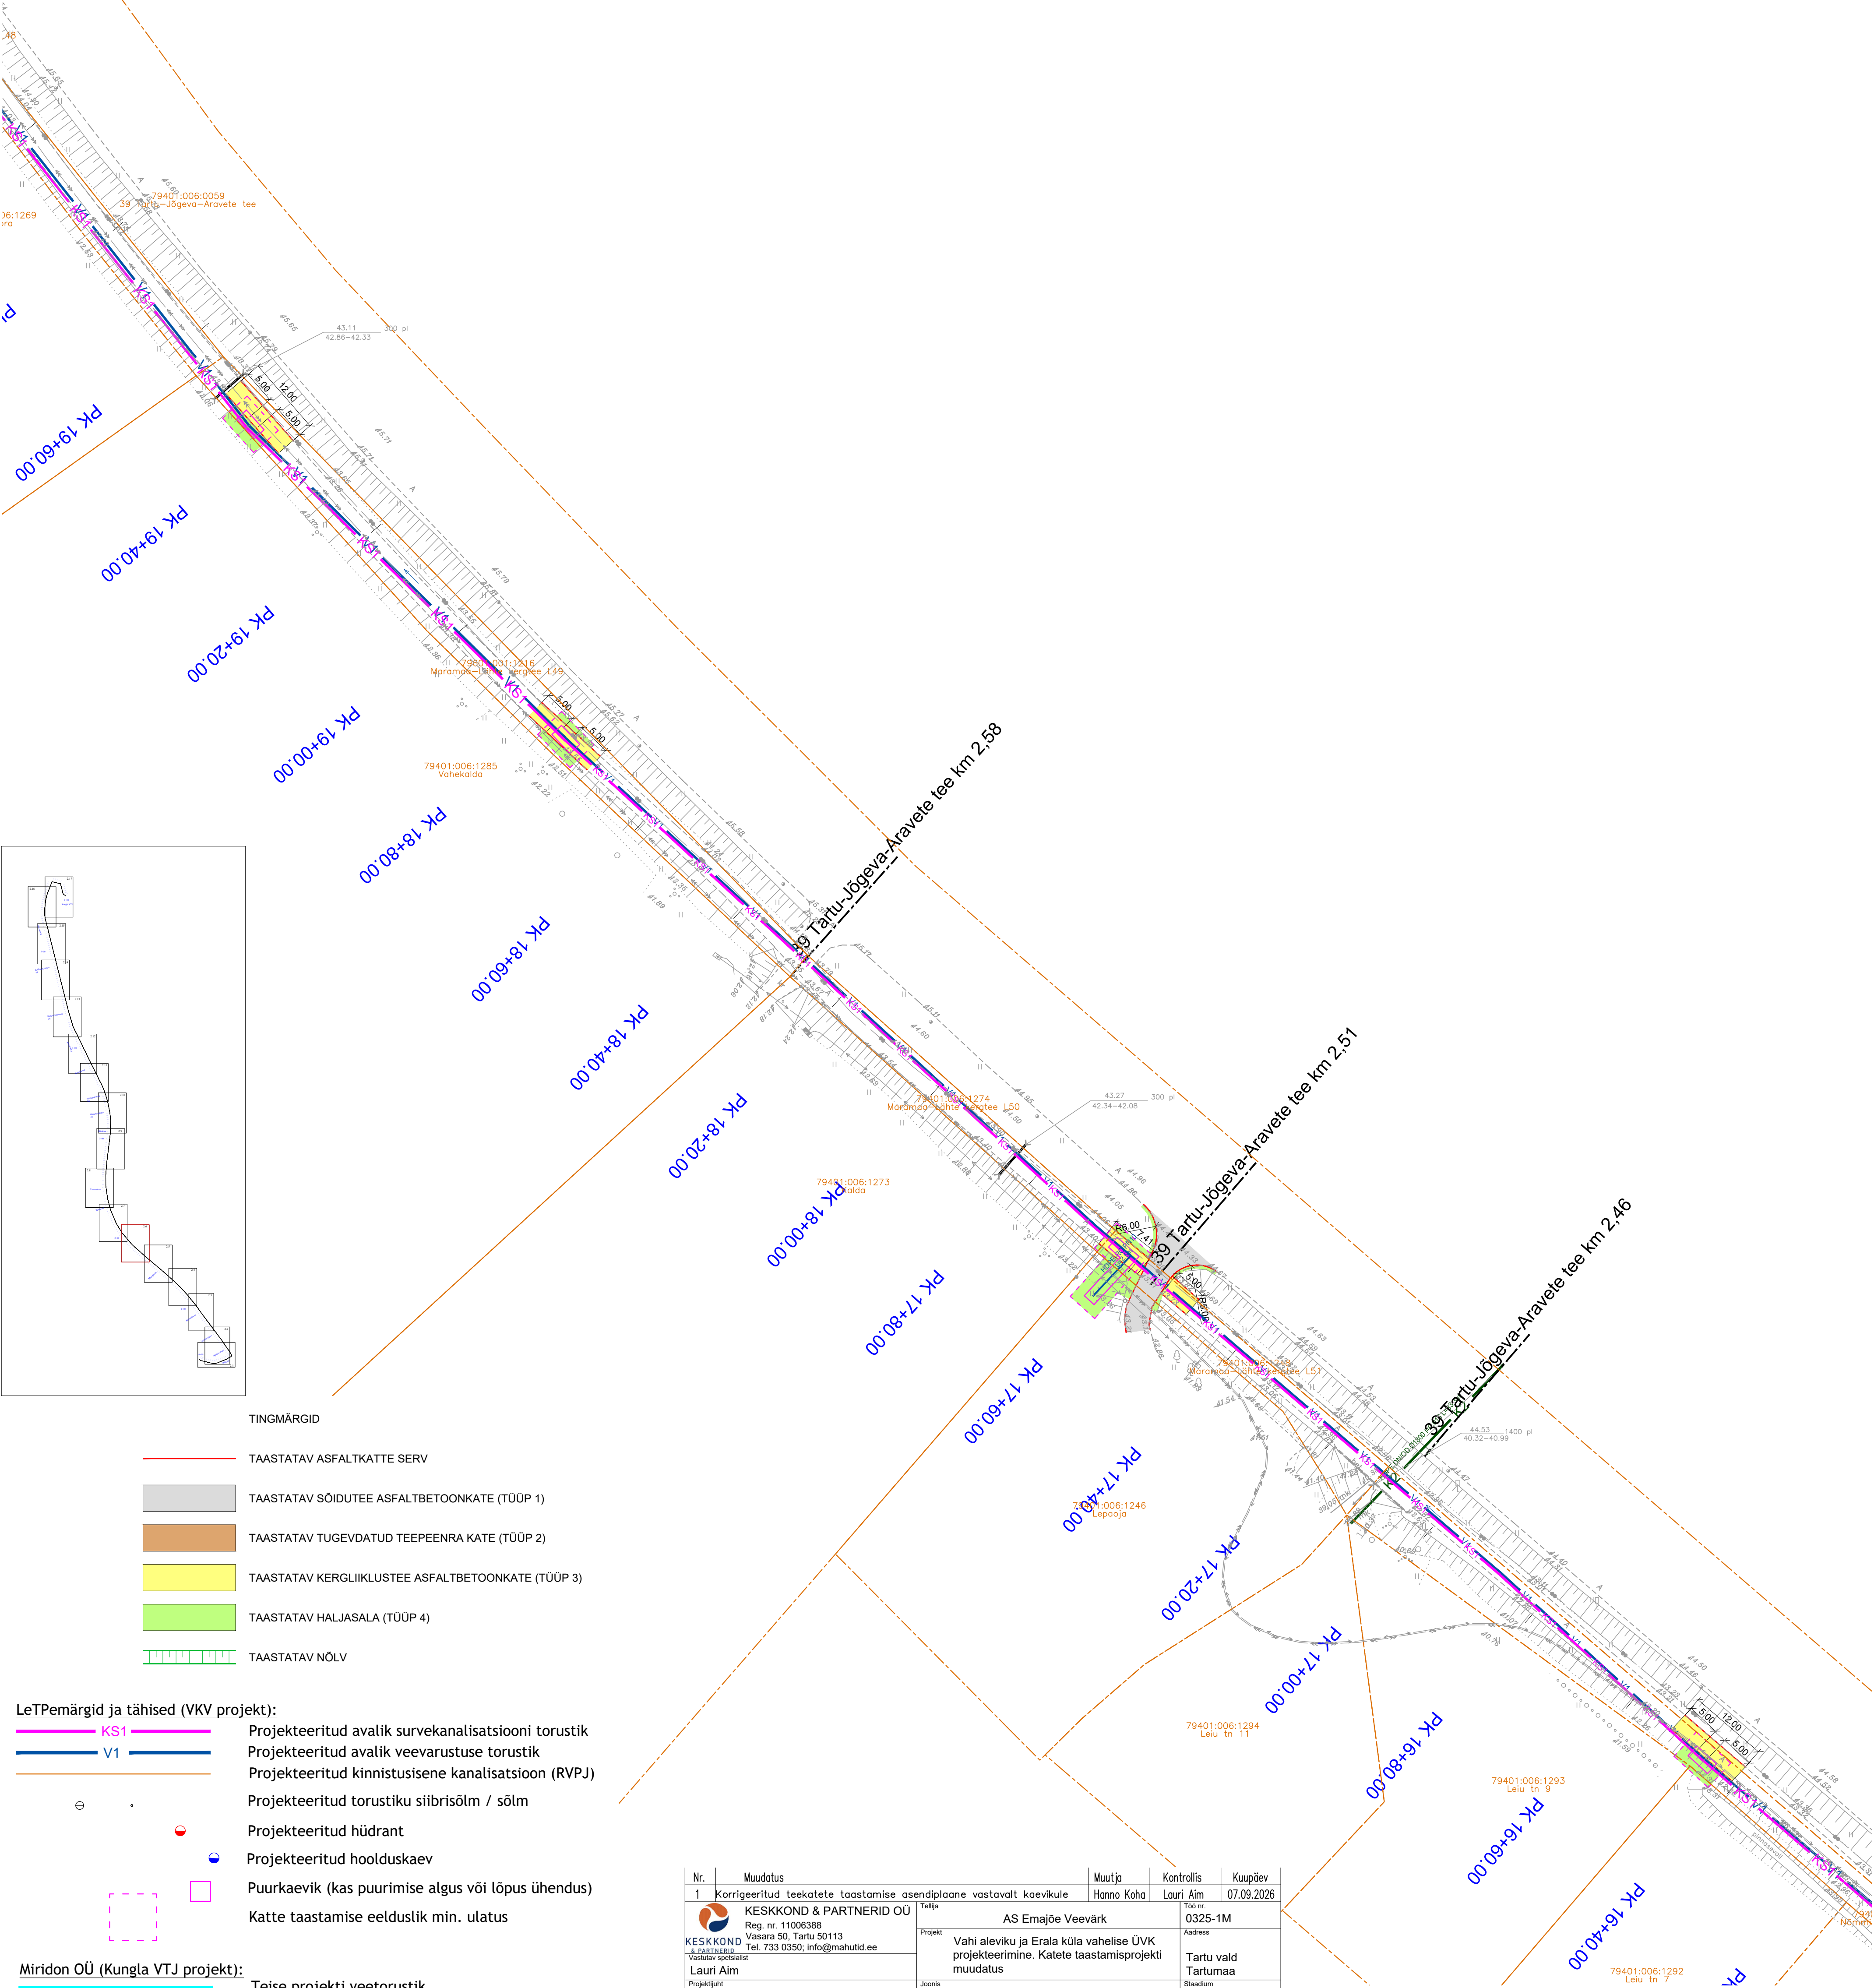

TINGMÄRGID

- TAASTATAV ASFALTKATTE SERV
- TAASTATAV SÕIDUTEE ASFALTBETONKATE (TÜÜP 1)
- TAASTATAV TUGEVDATUD TEEPEENRA KATE (TÜÜP 2)
- TAASTATAV KERGLIIKLUSTEE ASFALTBETONKATE (TÜÜP 3)
- TAASTATAV HALJASALA (TÜÜP 4)
- TAASTATAV NÖLV

LeTPemärgid ja tähised (VKV projekt):

- KS1 Projektteeritud avalik survekanalisatsiooni torustik
- V1 Projektteeritud avalik veevarustuse torustik
- Projektteeritud kinnistusisene kanalisatsioon (RVPJ)
- Projektteeritud torustiku siibrisõlm / sõlm
- Projektteeritud hüdrant
- Projektteeritud hoolduskaev
- Puurkaevik (kas puurimise algus või lõpus ühendus)
- Katte taastamise eelduslik min. ulatus

Miridon OÜ (Kungla VTJ projekt):

Olemasolevad kommunikatsioonid:

- OL.ol. või teise DP/projekti trupp, sademevee torustik
- Olemasolev survekanalisatsioonitorustik
- Olemasolev veevarustuse torustik
- Olemasolev mahajäetav veevarustuse torustik
- Olemasolev sademevee kanalisatsioon
- Olemasolev дренаážitorustik
- Olemasolev sidekanalisatsioon
- Olemasolev sidekaabel
- Olemasolev valguskaabel
- Olemasolev madalpingekaabel
- Olemasolev kesk/kõrgpingekaabel

Nr.	Muudatus	Muutja	Kontrollis	Kuupäev
1.	Korrigeeritud teekatete taastamise asendiplaan vastavalt kaevikule	Hanno Koha	Lauri Aim	07.09.2026
 KESKKOND & PARTNERID OÜ Reg. nr. 11006388 KESKKOND Vastutav spetsialist Lauri Aim Projektant Lauri Aim Projektant Hanno Koha		Täpna AS Emajõe Veevärk Project Vahi aleviku ja Erala küla vahelise ÜVK projekteerimine. Katete taastamisprojekti muudatus Joonis Asendiplaan Fall Katete taastamine		11.09.2026 Mõõt Joonis 2.6M

Krundiplaan: Maamüü geograafiline seisuga 10.02.2025
Koordinaadid: Lambert-83 97 süsteemis
Kõrgused: EL 2000 süsteemis

W&W OÜ		Vahi-Erala		Töö nr.: GR0-033-25	
Tänav 127a		geodeetiline uuring		Kuupäev: 20.02.2025	
Tartu 50113		Geodeetiline plaan		Joonis: 1	
Tel: 7383636		Geodeetiline plaan		Mõõtkava: 1:500	
Info@wwo.ee		Geodeetiline plaan		Mõõtkava: 1:500	
Nimi		Vahi-Erala		Mõõtkava: 1:500	
Juhataja		geodeetiline uuring		Mõõtkava: 1:500	
Jaan Vään		geodeetiline uuring		Mõõtkava: 1:500	
Vastutav		geodeetiline uuring		Mõõtkava: 1:500	
Valitöö		geodeetiline uuring		Mõõtkava: 1:500	
Edgar Berzin		geodeetiline uuring		Mõõtkava: 1:500	
Kameral		geodeetiline uuring		Mõõtkava: 1:500	
Edgar Berzin		geodeetiline uuring		Mõõtkava: 1:500	
Tartu maakond, Tartu vald,		Tartu maakond, Tartu vald,		Tartu maakond, Tartu vald,	
Vahi küla ja Erala küla vaheline lõik		Vahi küla ja Erala küla vaheline lõik		Vahi küla ja Erala küla vaheline lõik	
Tellijä: KLM projekt OÜ		Tellijä: KLM projekt OÜ		Tellijä: KLM projekt OÜ	

KLM Projekt. OÜ			Tellijä: AS Emajõe Veevärk		
Sepise tn 1, Tallinn, Harju maakond			Projekti nimetus: Vahi aleviku ja Erala küla vahelise ÜVK		
tel. 514 4725			projekteerimine, Katete taastamisprojekti		
info@klmprojekt.ee			Objekt:		
reg. kood: 11074214			Erala küla reoveepuhasti (Partneri kinnistu) kuni		
MTR nr: ETP003312			Vahi alevik (Ängelheina tänav), Tartu maakond		
Nimi			Joonis: ASENDIPLAAN		
Kinnitas: K. Laurits			Projekt. nr.: 0325-1		
Kontrollis: A. Lipkin			Joonise nr.: 2.6		
Koostas: A. Lipkin			Mõõtkava: 1:500		
			Leht: A1		
			Paber: TP		
			Stadium: TP		