


Pikiprofiili tuleb lugeda koos Seletuskirja, Asendiplaani, puurimiskaevikute (kilpidega) ristlõike ja riigimaantee põikprofiilide joonistega. Kaks survetorustikku rajatakse ühise puurimisena, ühendused teostatakse eelduslikult ühises kaevikus (raketisega). Vt ka Sõlmede joonised. Projektierija juhib tähelepanu mõõtkava erisustele ja sellest tingitud moonutustele. Mõningate kommunikatsioonide asukoht (näit. varasemad arendused) pole täpselt teada. Arusaamatuste korral ühenduda Tellija ja projektierijaga.

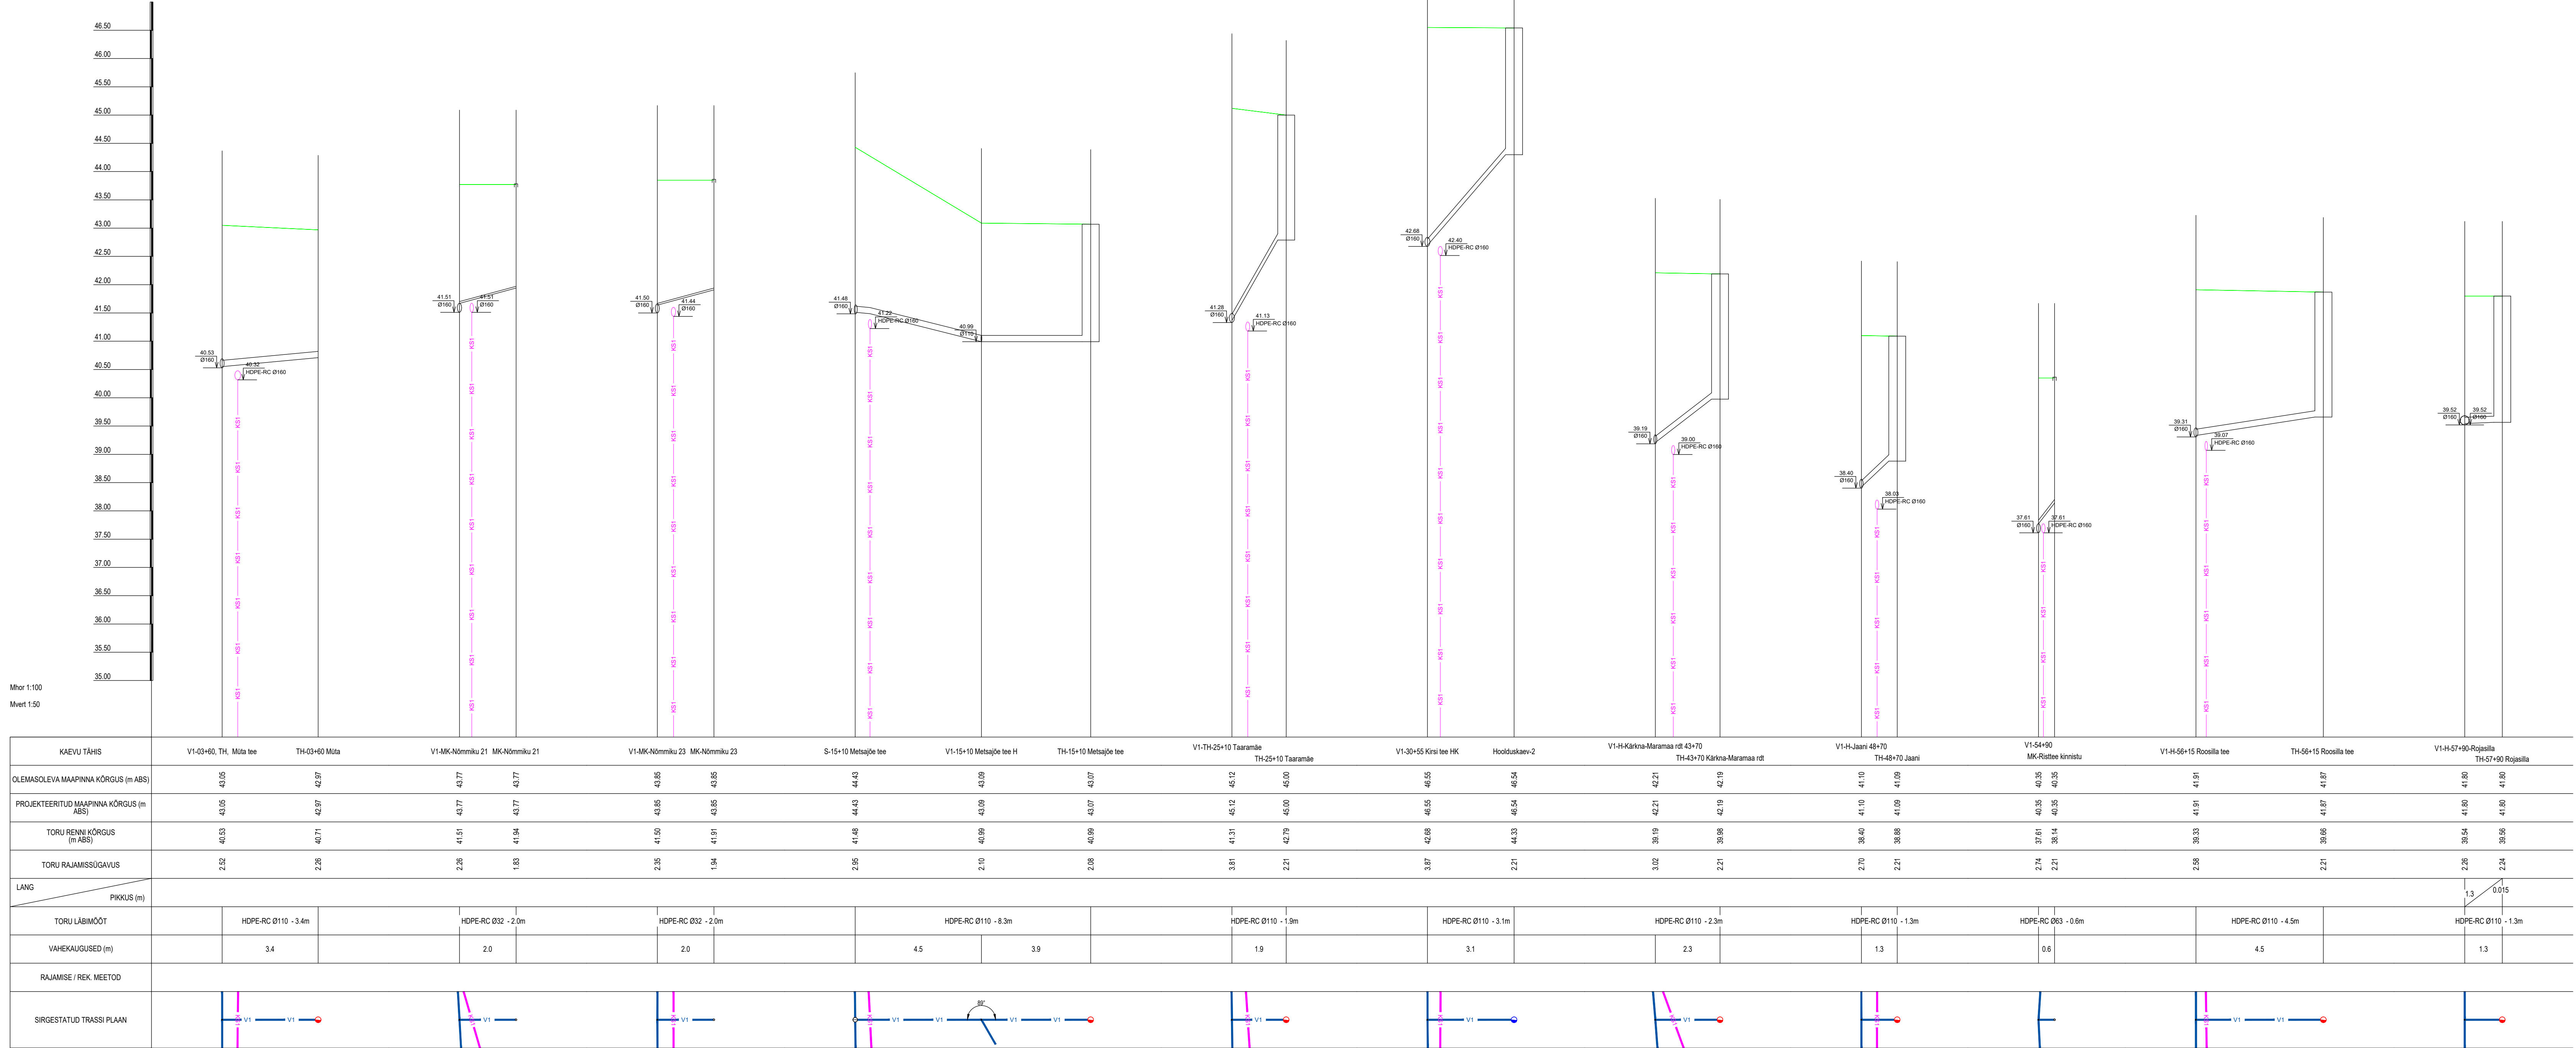

Nr.	Muudatus	Muutja	Kontrollis	Kuupäev
1	Muudetud torustiku kõrguseid.	Hanno Kõha	Lauri Aim	07.09.2026
KESKKOND & PARTNERID OÜ Reg. nr. 11006388 Vasara 50, Tartu 50113 Tel. 733 0350; info@mahutid.ee KESKKOND Partners Välis- ja sisetööd Lauri Aim Tellija AS Emajõe Veevärk Projekt Vahi aleviku ja Erala küla vahelise ÜVK projekti muudatus Joonis Pikiprofiil (Kinnistuühendused ja hüdrandid) Fail 0325_TP_muudatusproj026 100 nr. 0325M Address Tartu vald Tartumaa Staadium Tööprojekt Joone VK-6-02_11M				
KLM Projekt OÜ Seipale tn 1, Tallinn, Harju maakond tel. 514 4725 info@klmprojekt.ee reg. koode: 11074214 WTR nr: EEP001781 KLM Projekt OÜ Seipale tn 1, Tallinn, Harju maakond tel. 514 4725 info@klmprojekt.ee reg. koode: 11074214 WTR nr: EEP001781 Tellija: AS Emajõe Veevärk Projekt: Vahi aleviku ja Erala küla vahelise ÜVK projekti muudatus Joonis: Väliseveerustuse ja kanalisatsiooni survetorustike Pikiprofiil (Kinnistuühendused ja hüdrandid) Joone nr.: 0325_TP_muudatusproj026 Nimi K. Laurits Alkiri /sigal/ Kuupäev 15.09.2026 Kinnitas: T. Vaalu /sigal/ 15.09.2026 Koostas: T. Vaalu /sigal/ 15.09.2026 Mõõtkava: 1:500 Erissa: VKV Stadium: TP Projekt nr.: 0325				