


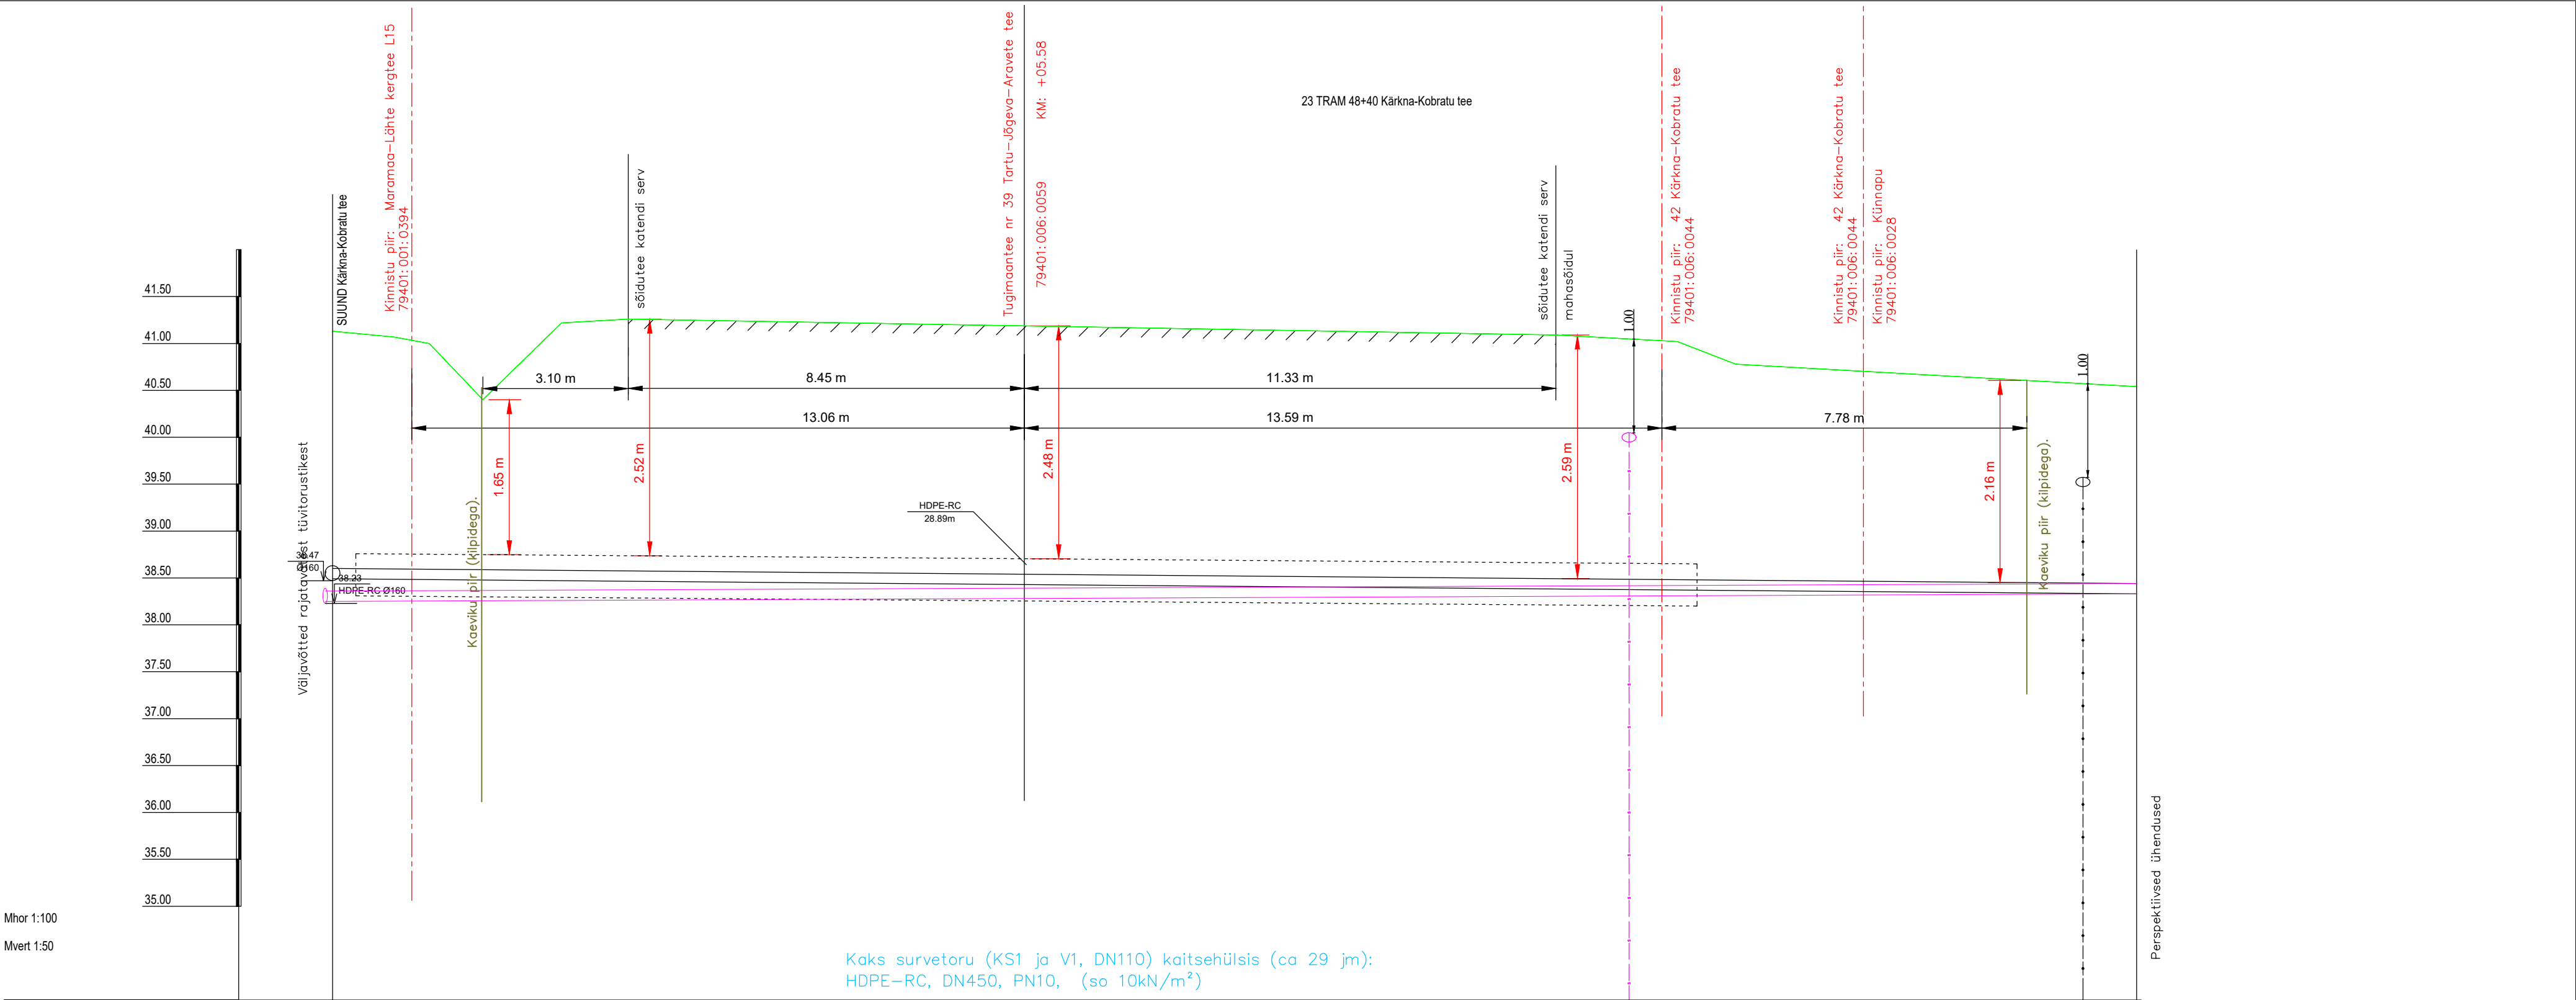

KAEVU TÄHIS	S-48+40 Kärkna-Kobratu tee			V1-48+40 Kärkna-Kobratu tee
OLEMASOLEVA MAAPINNA KÕRGUS (m ABS)	41.13			40.54
PROJEKTEERITUD MAAPINNA KÕRGUS (m ABS)	41.13			40.54
TORU KÕRGUS ÜLALT (m ABS)	38.47			38.33
TORU RAJAMISSÜGAVUS	2.66			2.21
LANG	0.072			38.5
PIKKUS (m)				
TORU LÄBIMÕÖT				HDPE-RC Ø110 - 38.5m
VAHEKAUGUSED (m)				38.5
RAJAMISE / REK. MEETOD				Kinnine meetod hülsiga
SIRGESTATUD TRASSI PLAAN				

Pikiprofiili tuleb lugeda koos Seletuskirja, Asendiplaani, puurimiskaevikute (kilpidega) ristlõike ja riigimaantee põikprofiilide joonistega.

Kaks survetorustikku rajatakse ühise puurimisena, ühendused teostatakse eelduslikult ühises kaevikus.

Vt ka Sõlmede joonised.

Projekteerija juhib tähelepanu mõõtkava erisustele ja sellest tingitud moonutustele.

Mõningate kommunikatsioonide asukoht (näit. varasemad arendused) pole täpselt teada.

Arusaamatuste korral ühenduda Tellija ja projekteerijaga.

Nr.	Muudatus	Muutja	Kontrollis	Kuupäev
1	Muudetud torustiku kõrguseid	Hanno Koha	Lauri Aim	07.09.2026
KESKKOND & PARTNERID OÜ Reg. nr. 11006388 Vasara 50, Tartu 50113 Tel. 733 0350; info@mahutid.ee		Tellija AS Emajõe Veevärk		Töö nr. 0325M
KESKKOND & PARTNERID Vastutav spetsialist Lauri Aim		Projekt Vahi aleviku ja Erala küla vahelise ÜVK projekti muudatus		Aadress Tartu vald Tartumaa
Projekti juht Lauri Aim		Joonis Pikiprofiil (TRAM, Kärkn-Kobratu tee)		Staadium Tööprojekt
Projekteerija Hanno Koha		Fail 0325_TP_muudatusproj2026	Kuupäev 11.09.2026	Moot VK-6-02_14M
KLM Projekt OÜ Sepise tn 1, Tallinn, Harju maakond tel. 514 4725 info@klmprojekt.ee reg. kood: 11074214 MTR nr: EEP001781		Tellija: AS Emajõe Veevärk		
		Projekti nimetus: "Vahi aleviku ja Erala küla vahelise ÜVK projekteerimine"		
		Aadress: Erala küla reoveepuhasti (Partneri kinnistu) kuni Vahi alevik (Ängelheina tänav), Tartu maakond		
		Joonis: Välisveevarustuse ja kanalisatsiooni survetorustike PIKIPROFIIL (TRAM, Kärkna-Kobratu tee)		
		Joonise nr.: 14 TRAM-Kärkna-Kobratu		
		Mõõtkava: 1:100	Eriosa: VKV	Staadium: TP
Fail / Kuupäev: 0325_TP_muudatusprojekt.dwg / 11.09.2026		VK-6-02_14M		
		Projekt nr.: 0325		