




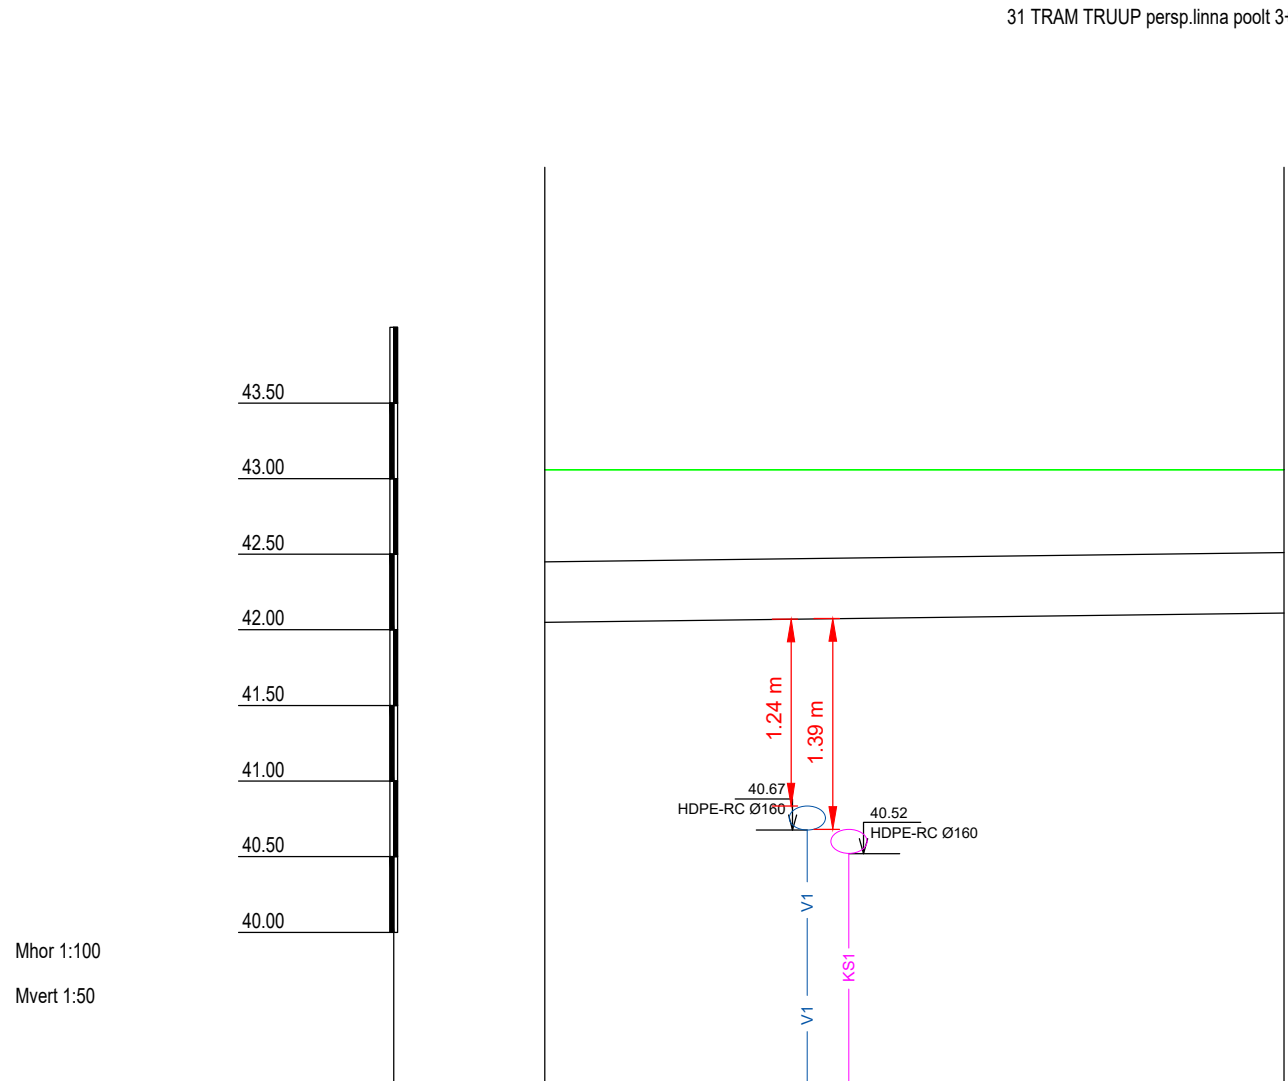


KAEVU TÄHIS	SK-1 Müta ütlumine	SK-2 Müta ütlumine
OLEMASOLEVA MAAPINNA KÕRGUS (m ABS)	43.08	43.08
PROJEKTEERITUD MAAPINNA KÕRGUS (m ABS)	43.08	43.08
TORU RENNI KÕRGUS (m ABS)	42.05	42.11
TORU RAJAMISSÜGAVUS	1.01	0.95
LANG	PIKKUS (m)	0.006
TORU LÄBIMÕÖT	HDPE DN160 - 9.8m	
VAHEKAUGUSED (m)	9.8	
RAJAMISE / REK. MEETOD		
SIRGESTATUD TRASSI PLAAN		

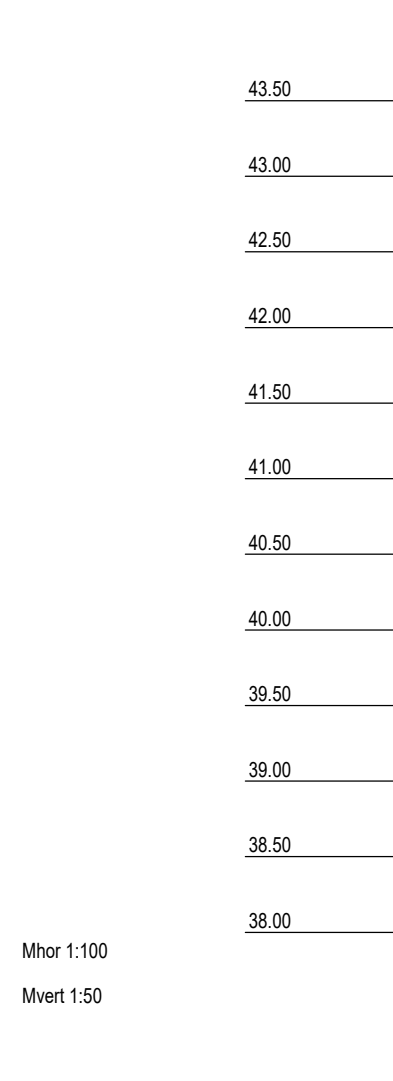


KAEVU TÄHIS	TR1-5	TR1-6
OLEMASOLEVA MAAPINNA KÕRGUS (m ABS)	43.08	43.08
PROJEKTEERITUD MAAPINNA KÕRGUS (m ABS)	43.08	43.08
TORU RENNI KÕRGUS (m ABS)	39.03	38.33
TORU RAJAMISSÜGAVUS	3.97	4.67
LANG	PIKKUS (m)	0.010
TORU LÄBIMÕÖT		
VAHEKAUGUSED (m)		
RAJAMISE / REK. MEETOD		
SIRGESTATUD TRASSI PLAAN		

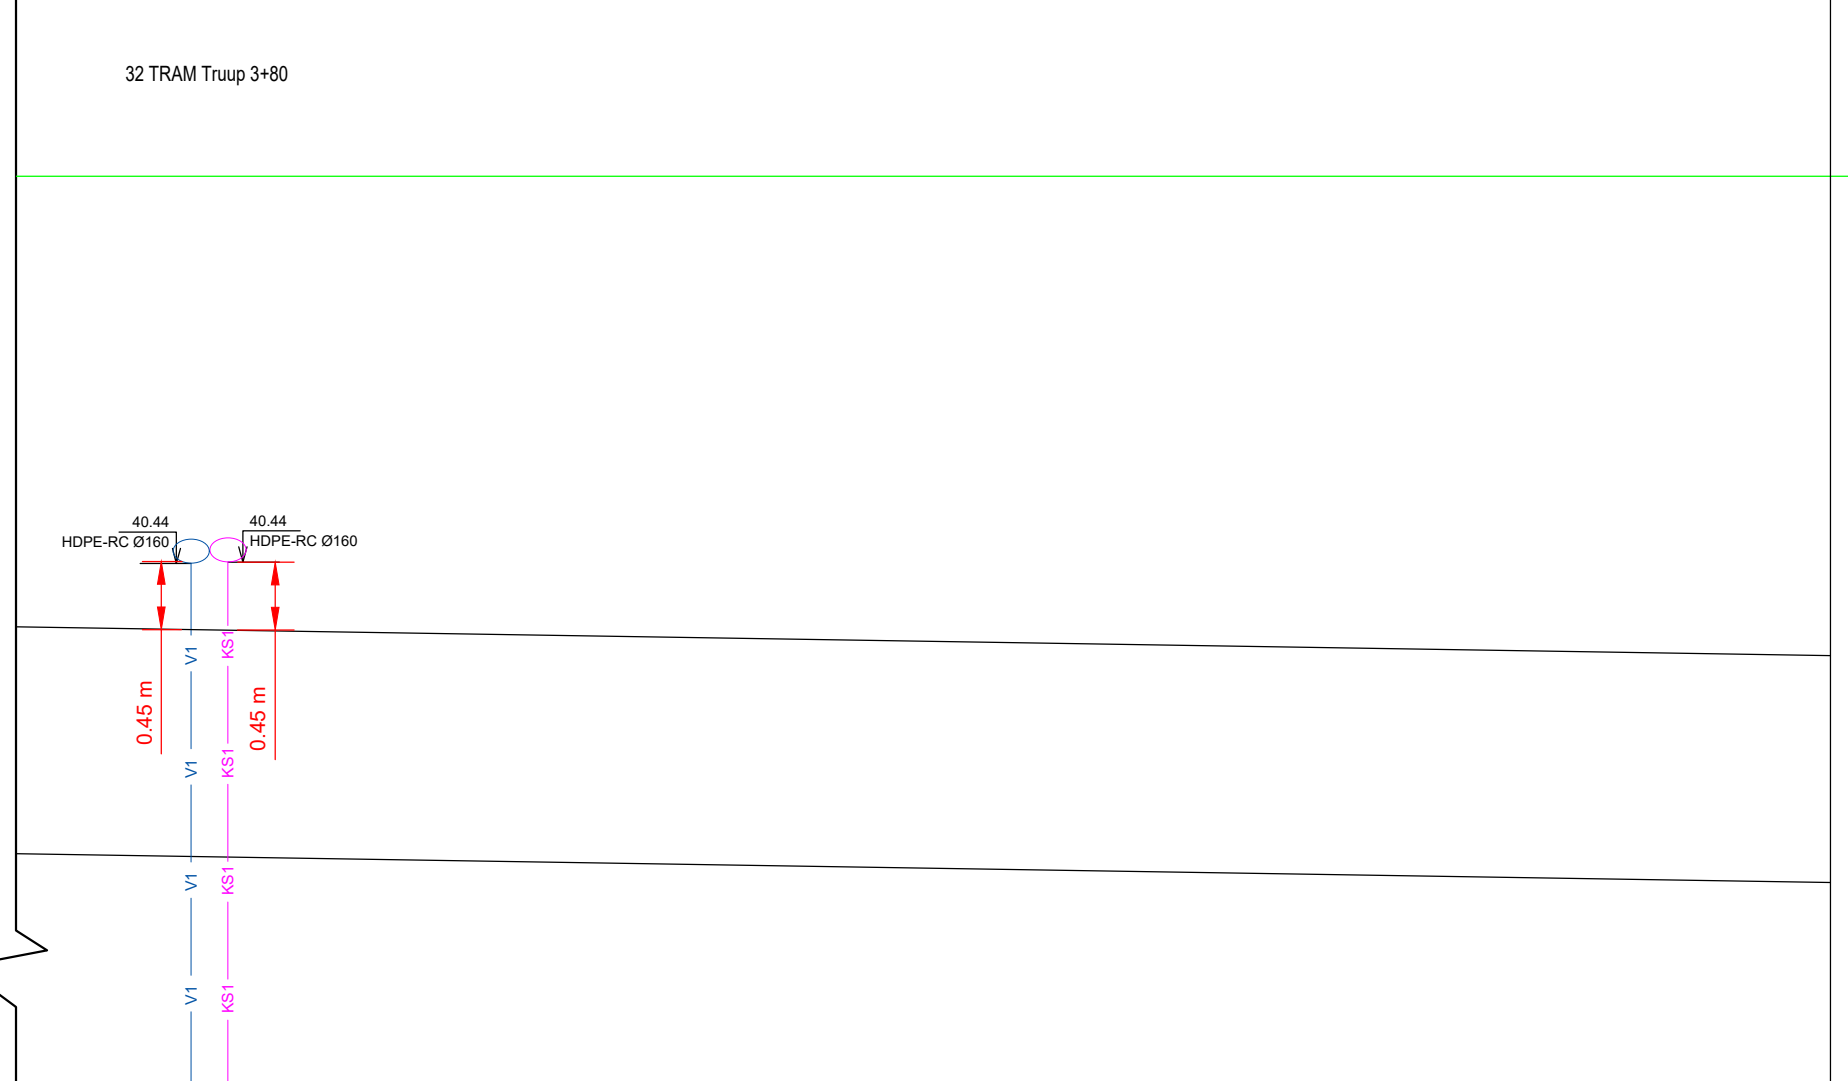


KAEVU TÄHIS	TR2-2	TR2-1
OLEMASOLEVA MAAPINNA KÕRGUS (m ABS)	44.00	44.00
PROJEKTEERITUD MAAPINNA KÕRGUS (m ABS)	44.00	44.00
TORU RENNI KÕRGUS (m ABS)	40.89	40.32
TORU RAJAMISSÜGAVUS	3.01	2.38
LANG	PIKKUS (m)	0.015
TORU LÄBIMÕÖT		
VAHEKAUGUSED (m)		
RAJAMISE / REK. MEETOD		
SIRGESTATUD TRASSI PLAAN		

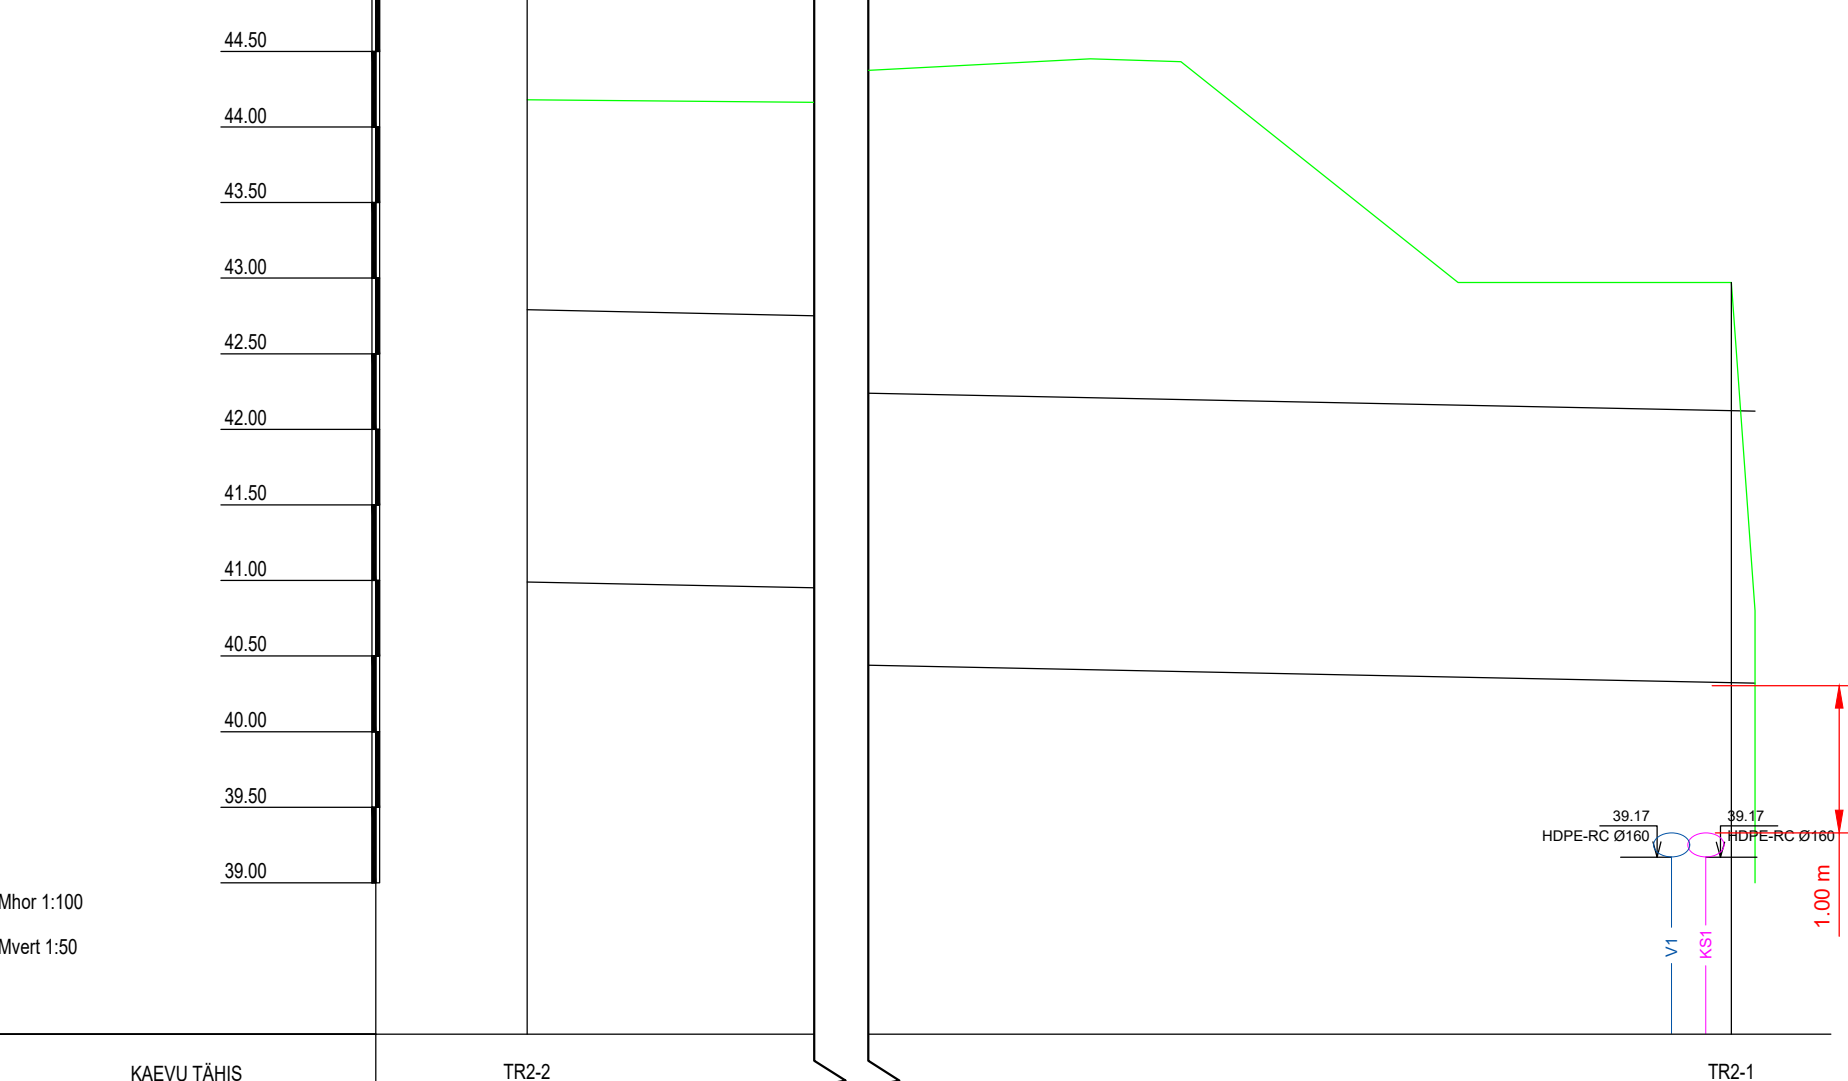


KAEVU TÄHIS	Ol.ol. TR1-11	TR1-12
OLEMASOLEVA MAAPINNA KÕRGUS (m ABS)	45.20	45.20
PROJEKTEERITUD MAAPINNA KÕRGUS (m ABS)	45.20	45.20
TORU RENNI KÕRGUS (m ABS)	44.53	44.52
TORU RAJAMISSÜGAVUS	0.67	0.68
LANG	PIKKUS (m)	0.002
TORU LÄBIMÕÖT	PP Ø300 - 5.1m	
VAHEKAUGUSED (m)	5.1	
RAJAMISE / REK. MEETOD		
SIRGESTATUD TRASSI PLAAN		

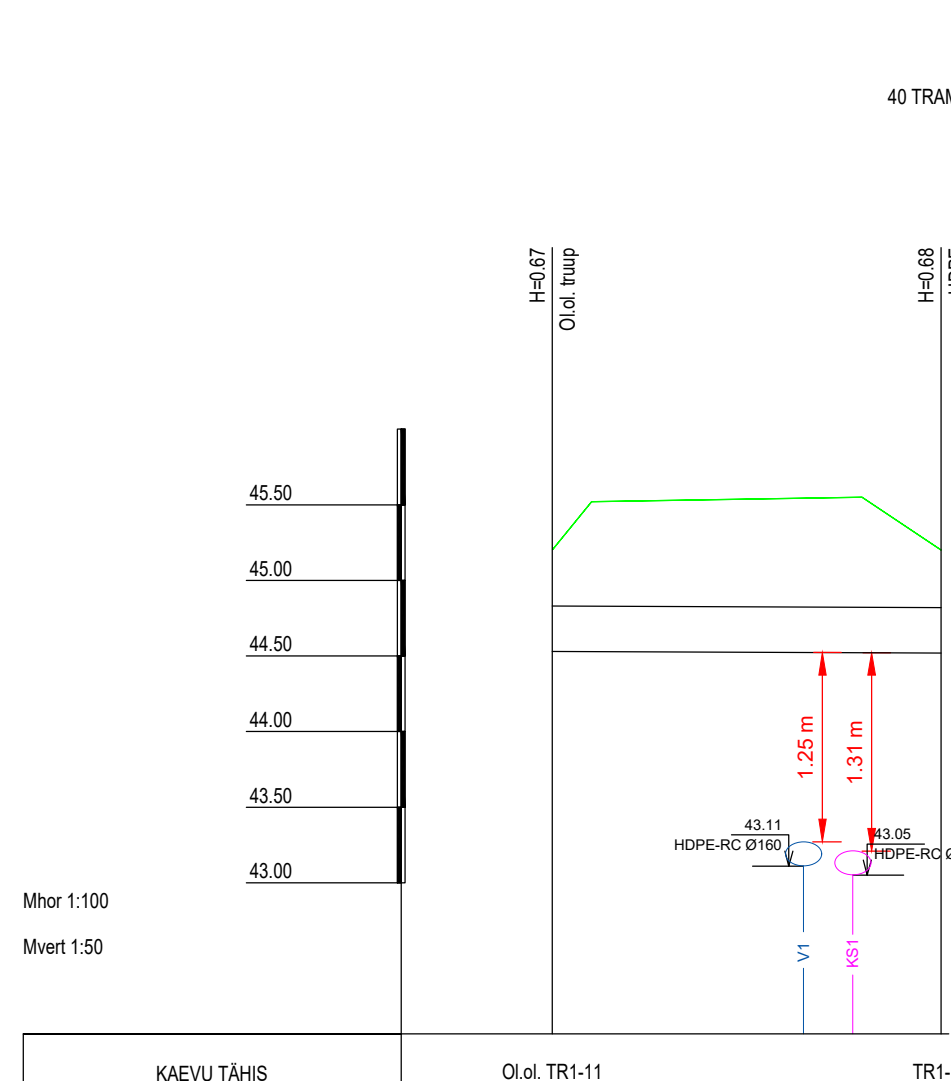

KAEVU TÄHIS	TR1-15	TR1-16
OLEMASOLEVA MAAPINNA KÕRGUS (m ABS)	41.83	41.83
PROJEKTEERITUD MAAPINNA KÕRGUS (m ABS)	41.83	41.83
TORU RENNI KÕRGUS (m ABS)	41.40	41.33
TORU RAJAMISSÜGAVUS	0.43	0.50
LANG	PIKKUS (m)	0.012
TORU LÄBIMÕÖT	HDPE Ø200 - 5.8m	
VAHEKAUGUSED (m)	5.8	
RAJAMISE / REK. MEETOD		
SIRGESTATUD TRASSI PLAAN		

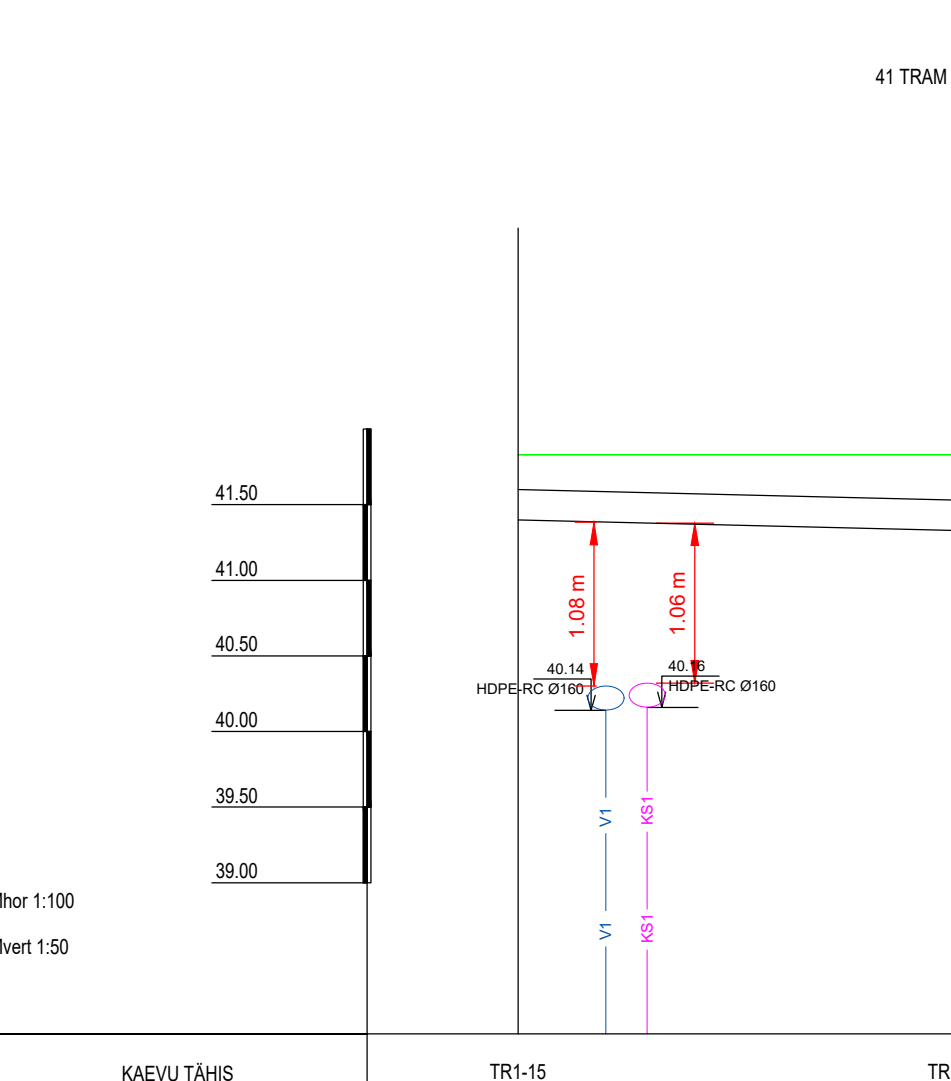

KAEVU TÄHIS	TR1-19	TR1-20
OLEMASOLEVA MAAPINNA KÕRGUS (m ABS)	42.10	42.10
PROJEKTEERITUD MAAPINNA KÕRGUS (m ABS)	42.10	42.10
TORU RENNI KÕRGUS (m ABS)	37.83	37.47
TORU RAJAMISSÜGAVUS	4.47	4.63
LANG	PIKKUS (m)	0.010
TORU LÄBIMÕÖT	HDPE Ø1200 - 16.7m	
VAHEKAUGUSED (m)	16.7	
RAJAMISE / REK. MEETOD		
SIRGESTATUD TRASSI PLAAN		

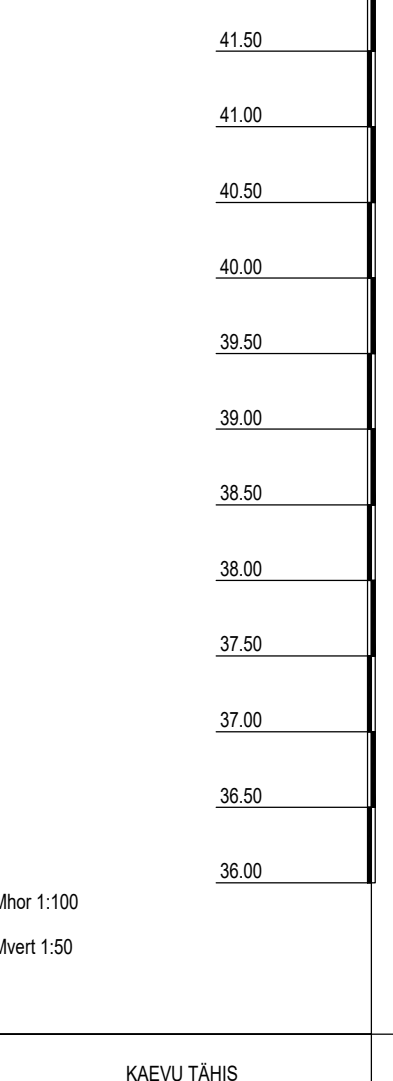

KAEVU TÄHIS	TR1-19	TR1-20
OLEMASOLEVA MAAPINNA KÕRGUS (m ABS)	42.10	42.10
PROJEKTEERITUD MAAPINNA KÕRGUS (m ABS)	42.10	42.10
TORU RENNI KÕRGUS (m ABS)	37.83	37.47
TORU RAJAMISSÜGAVUS	4.47	4.63
LANG	PIKKUS (m)	0.010
TORU LÄBIMÕÖT	HDPE Ø1200 - 16.7m	
VAHEKAUGUSED (m)	16.7	
RAJAMISE / REK. MEETOD		
SIRGESTATUD TRASSI PLAAN		

Pikiprofiili tuleb lugeda koos Seletuskirja, Asendiplaani, puurimiskaevikute (kilpidega) ristlõike ja riigimaantee põikprofiilide joonistega.

Kaks survetorustikku rajatakse ühise puurimisena, ühendused teostatakse eelduslikult ühises kaevikus.

Vt ka Sõlmede joonised.

Projekteerija juhib tähelepanu mõotkava erisustele ja sellest tingitud moonutustele.

Mõningate kommunikatsioonide asukoht (näit. varasemad arendused) pole täpselt teada.

Arusaamatuste korral ühenduda Tellija ja projekteerijaga.

Nr.	Muudatus	Muutja	Kontrollis	Kuupäev
1	Muudetud torustiku kõrguseid	Hanno Kõha	Lauri Aim	07.09.2026
KESKKOND & PARTNERID OÜ		AS Emajõe Veevärk		100 nr. 0325M
Reg. nr. 11006388		Vahi aleviku ja Erala küla vahelise ÜVK projekti muudatus		Tartu vald Tartumaa
KESKKOND Vasea 50, Tartu 50113		Projekti nimetus: "Vahi aleviku ja Erala küla vahelise ÜVK projekti muudatus"		Staatium
Tel. 514 4725		Lauri Aim		Staatium
