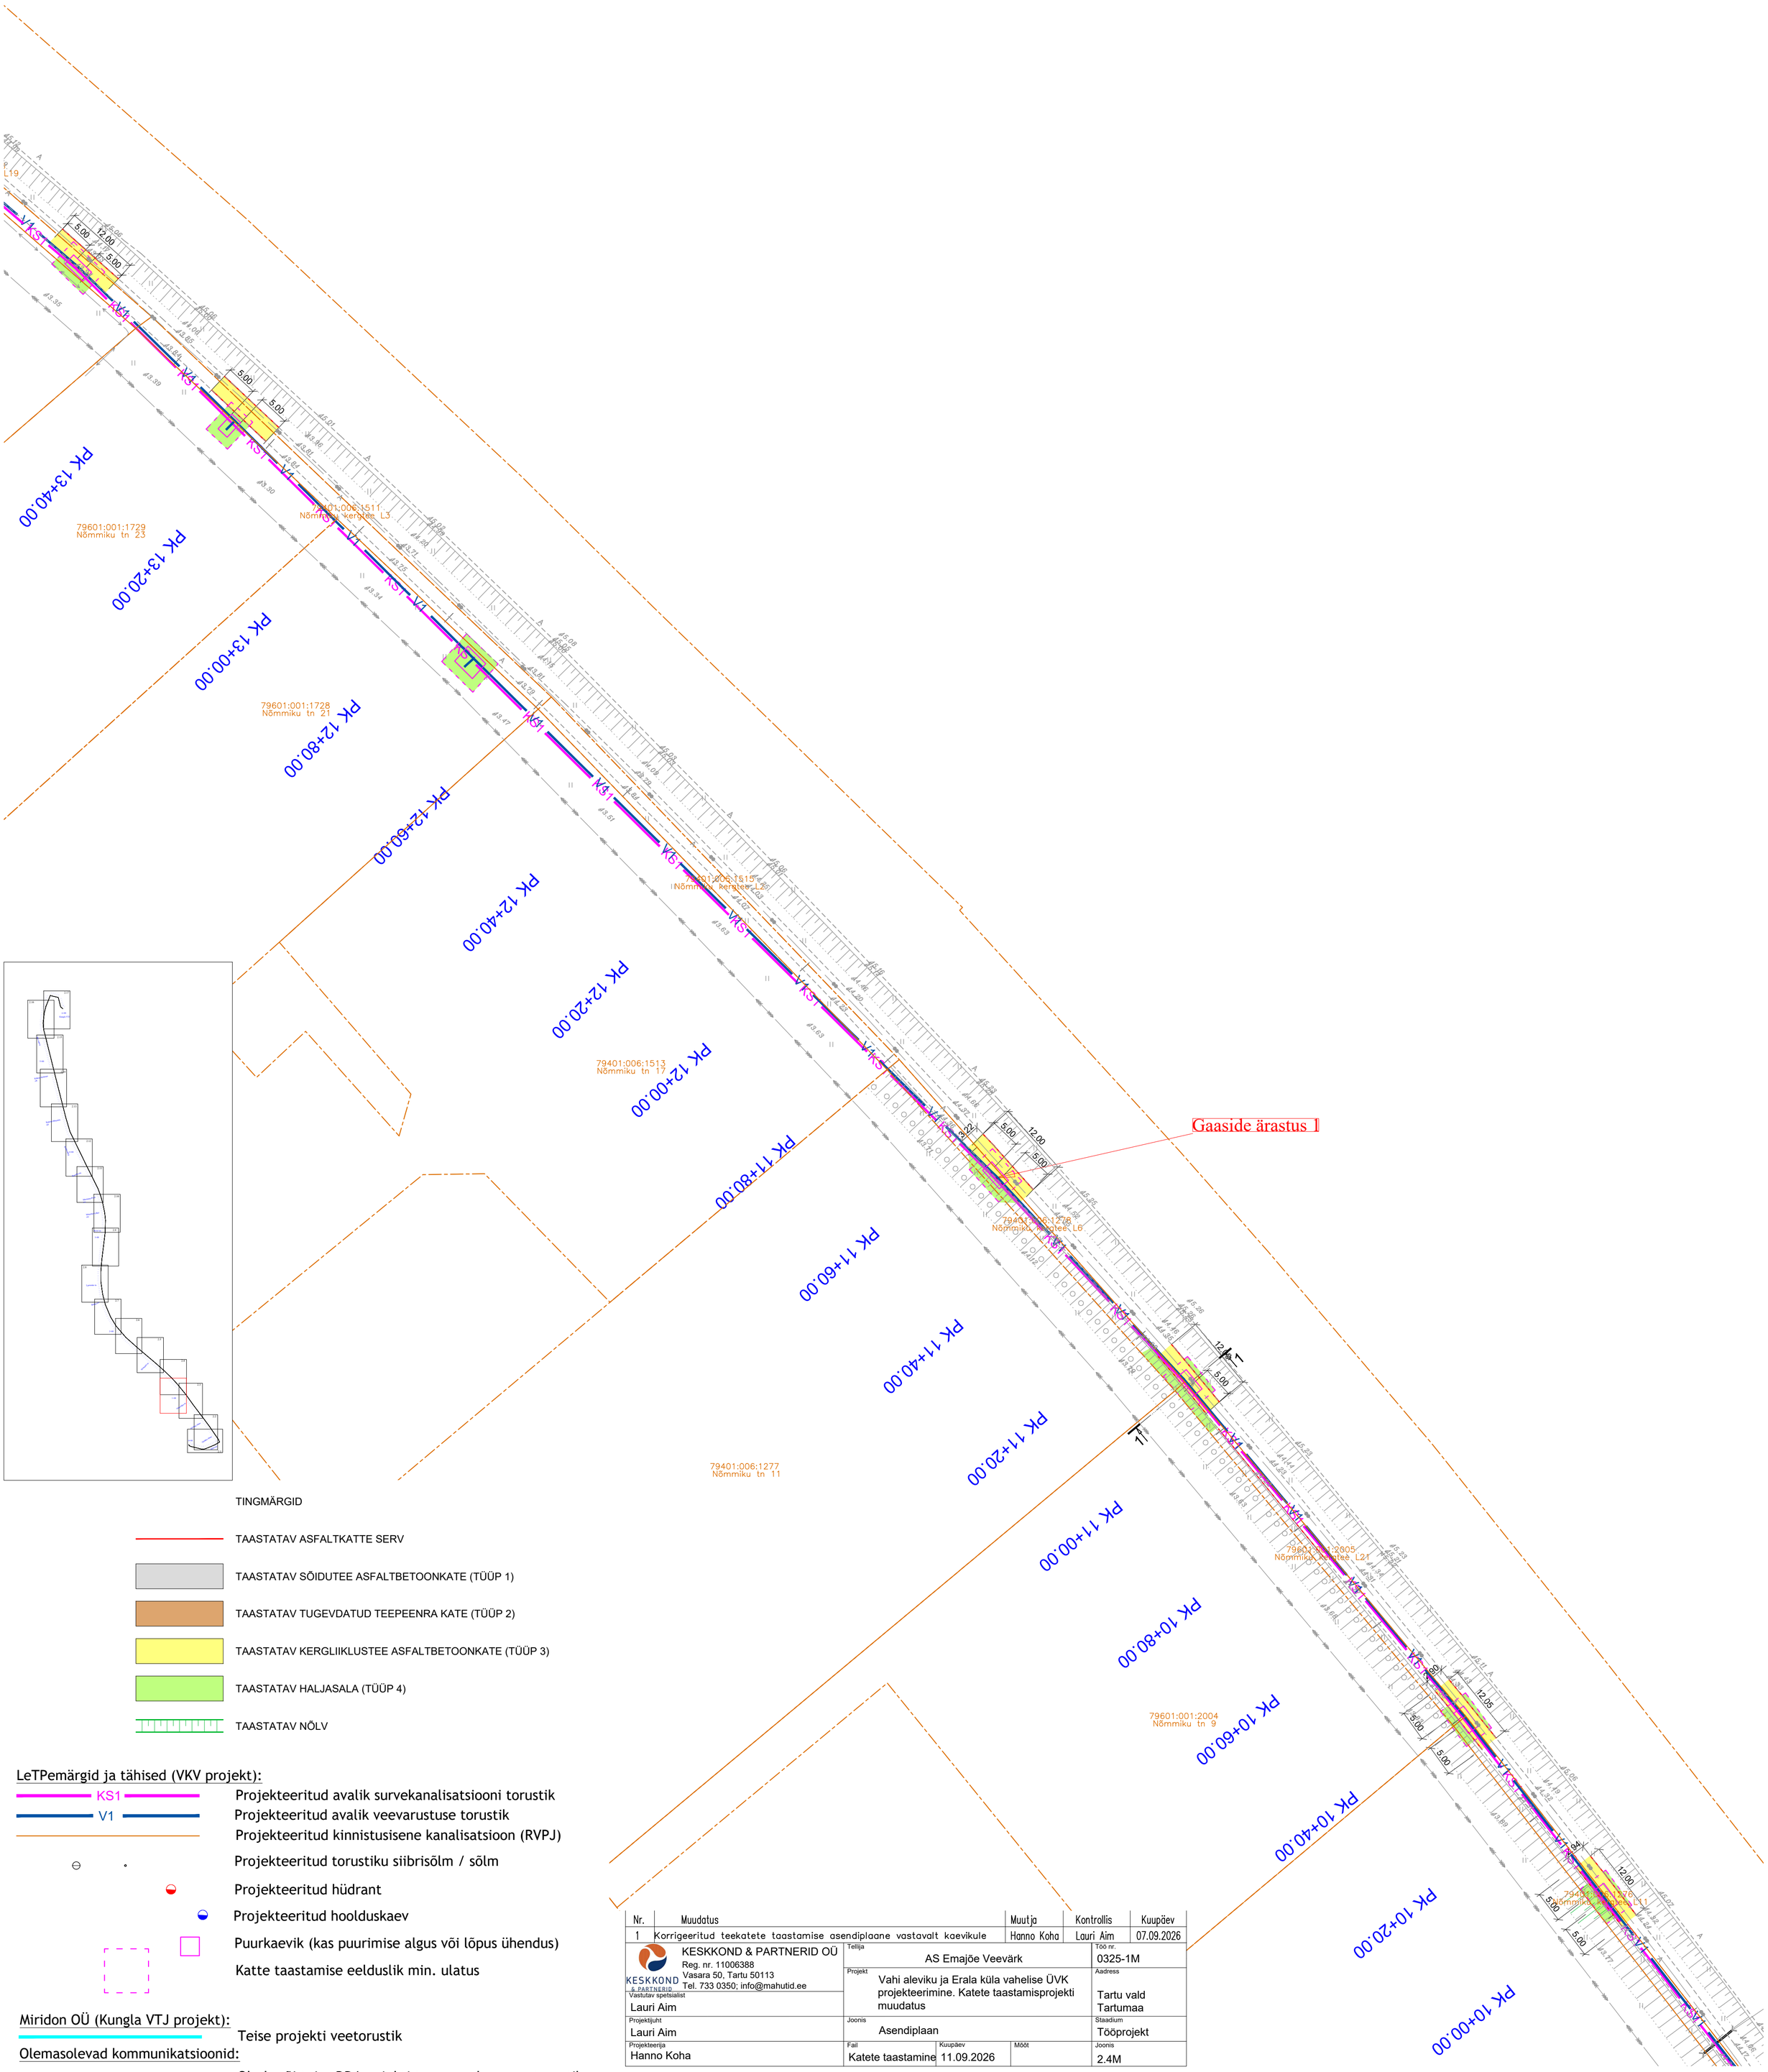


TINGMÄRGID

- TAASTATAV ASFALTKATTE SERV
- TAASTATAV SÕIDUTEE ASFALTBETOONKATE (TÜÜP 1)
- TAASTATAV TUGEVDATUD TEEPEENRA KATE (TÜÜP 2)
- TAASTATAV KERGLIIKLUSTEE ASFALTBETOONKATE (TÜÜP 3)
- TAASTATAV HALJASALA (TÜÜP 4)
- TAASTATAV NÕLV

LeTPemärgid ja tähised (VKV projekt):

- KS1 — Projekteeritud avalik survekanalisatsiooni torustik
- V1 — Projekteeritud avalik veevarustuse torustik
- Projekteeritud kinnistusisene kanalisatsioon (RVPJ)
- Projekteeritud torustiku siibrisõlm / sõlm
- Projekteeritud hüdrant
- Projekteeritud hoolduskaev
- Puurkaevik (kas puurimise algus või lõpus ühendus)
- Katte taastamise eelduslik min. ulatus

Miridon OÜ (Kungla VTJ projekt):

- Teise projekti veetorustik

Olemasolevad kommunikatsioonid:

- Ol.ol. või teise DP/projekti truup, sademevee torustik
- K — Olemasolev survekanalisatsioonitorustik
- V — Olemasolev veevarustuse torustik
- V — Olemasolev mahajäetav veevarustuse torustik
- SK — Olemasolev sademevee kanalisatsioon
- D — Olemasolev drenaažitorustik
- S — Olemasolev sidekanalisatsioon
- Olemasolev sidekaabel
- Olemasolev valguskaabel
- Olemasolev madalpingekaabel
- Olemasolev kesk/kõrgepingekaabel

Nr.	Muudatus	Muutja	Kontrollis	Kuupäev
1	Korrigeeritud teekatete taastamise asendiplaane vastavalt kaevikule	Hanno Koha	Lauri Aim	07.09.2026

KESKKOND & PARTNERID OÜ
Reg. nr. 11006388
Vasara 50, Tartu 50113
Tel. 733 0350; info@mahutid.ee

Vastutav spetsialist: Lauri Aim	Tellija: AS Emajõe Veevärk	Töö nr.: 0325-1M
Projektijuht: Lauri Aim	Projekt: Vahi aleviku ja Erala küla vahelise ÜVK projekteerimine. Katete taastamisprojekti muudatus	Aadress: Tartu vald Tartumaa
Projekteerija: Hanno Koha	Joonis: Asendiplaan	Staadium: Tööprojekt
	Fail: Katete taastamine; Kuupäev: 11.09.2026; Mõõt:	Joonis: 2.4M

Krundipiirid: Maa-ameti geoportaal seisuga 10.02.2025
Koordinaadid: Lambert-EST 97 süsteemis
Kõrgused: EH 2000 süsteemis

VAV GEODEESIA
WeW oü
Tähe 137a
Tartu 51013
tel/f: 736336
info@mvm.ee

Vahi-Erala geodeetiline uuring

Töö nr: GEO-033-25
Kuupäev: 20.02.2025

	Nimi	allkiri
Juhataja	Jaan Vään	
Vastutav	Janno Vään	
Välitöö	Edgar Berzin	
Kameraal	Edgar Berzin	

Geodeetiline plaan

Joonis: 1
Mõõtkava: 1:500

Tartu maakond, Tartu vald, Vahi küla ja Erala küla vaheline lõik

Tellija: KLM projekt OÜ

Majandustegevuse teate number: EG10213694-0001
Ehitusgeodeetilised tööd
Ehitusgeodeetilised uuringud
Insenertehnilised geodeesiatööd

KLM Projekt. OÜ
Sepise tn 1, Tallinn, Harju maakond
tel. 514 4725
info@klmProjekt.ee
reg. kood: 11074214
MTR nr: ETP003312

Tellija:	AS Emajõe Veevärk		
Projekti nimetus:	Vahi aleviku ja Erala küla vahelise ÜVK projekteerimine. Katete taastamisprojekt.		
Objekt:	Erala küla reoveepuhasti (Partneri kinnistu) kuni Vahi alevik (Ängelheina tänav), Tartu maakond		
Joonis:	ASENDIPLAAN		Projekt. nr.: 0325-1

	Nimi	Allkiri	Kuupäev
Kinnitas:	K. Laurits	/digiallkiri/	18.11.2025
Kontrollis:	A. Lipkin	/digiallkiri/	18.11.2025
Koostas:	A. Lipkin	/digiallkiri/	18.11.2025

Joonise nr.:	Mõõtkava:	Leht:	Paber:	Staadium:
2.4	1:500		A1	TP