

TINGMÄRGID ASENDIPLAANIDEL:

1W1

1W1

1W1

1W1

1W1

1W1

1W1

1W1

1W1


Projekteeritud 0,4 kV kaablitrass
kaitsetorus

Paigaldus kinnisel meetodil

Katastriüksuse piir

Projekteeritud maanduskontuur

Demontaaž

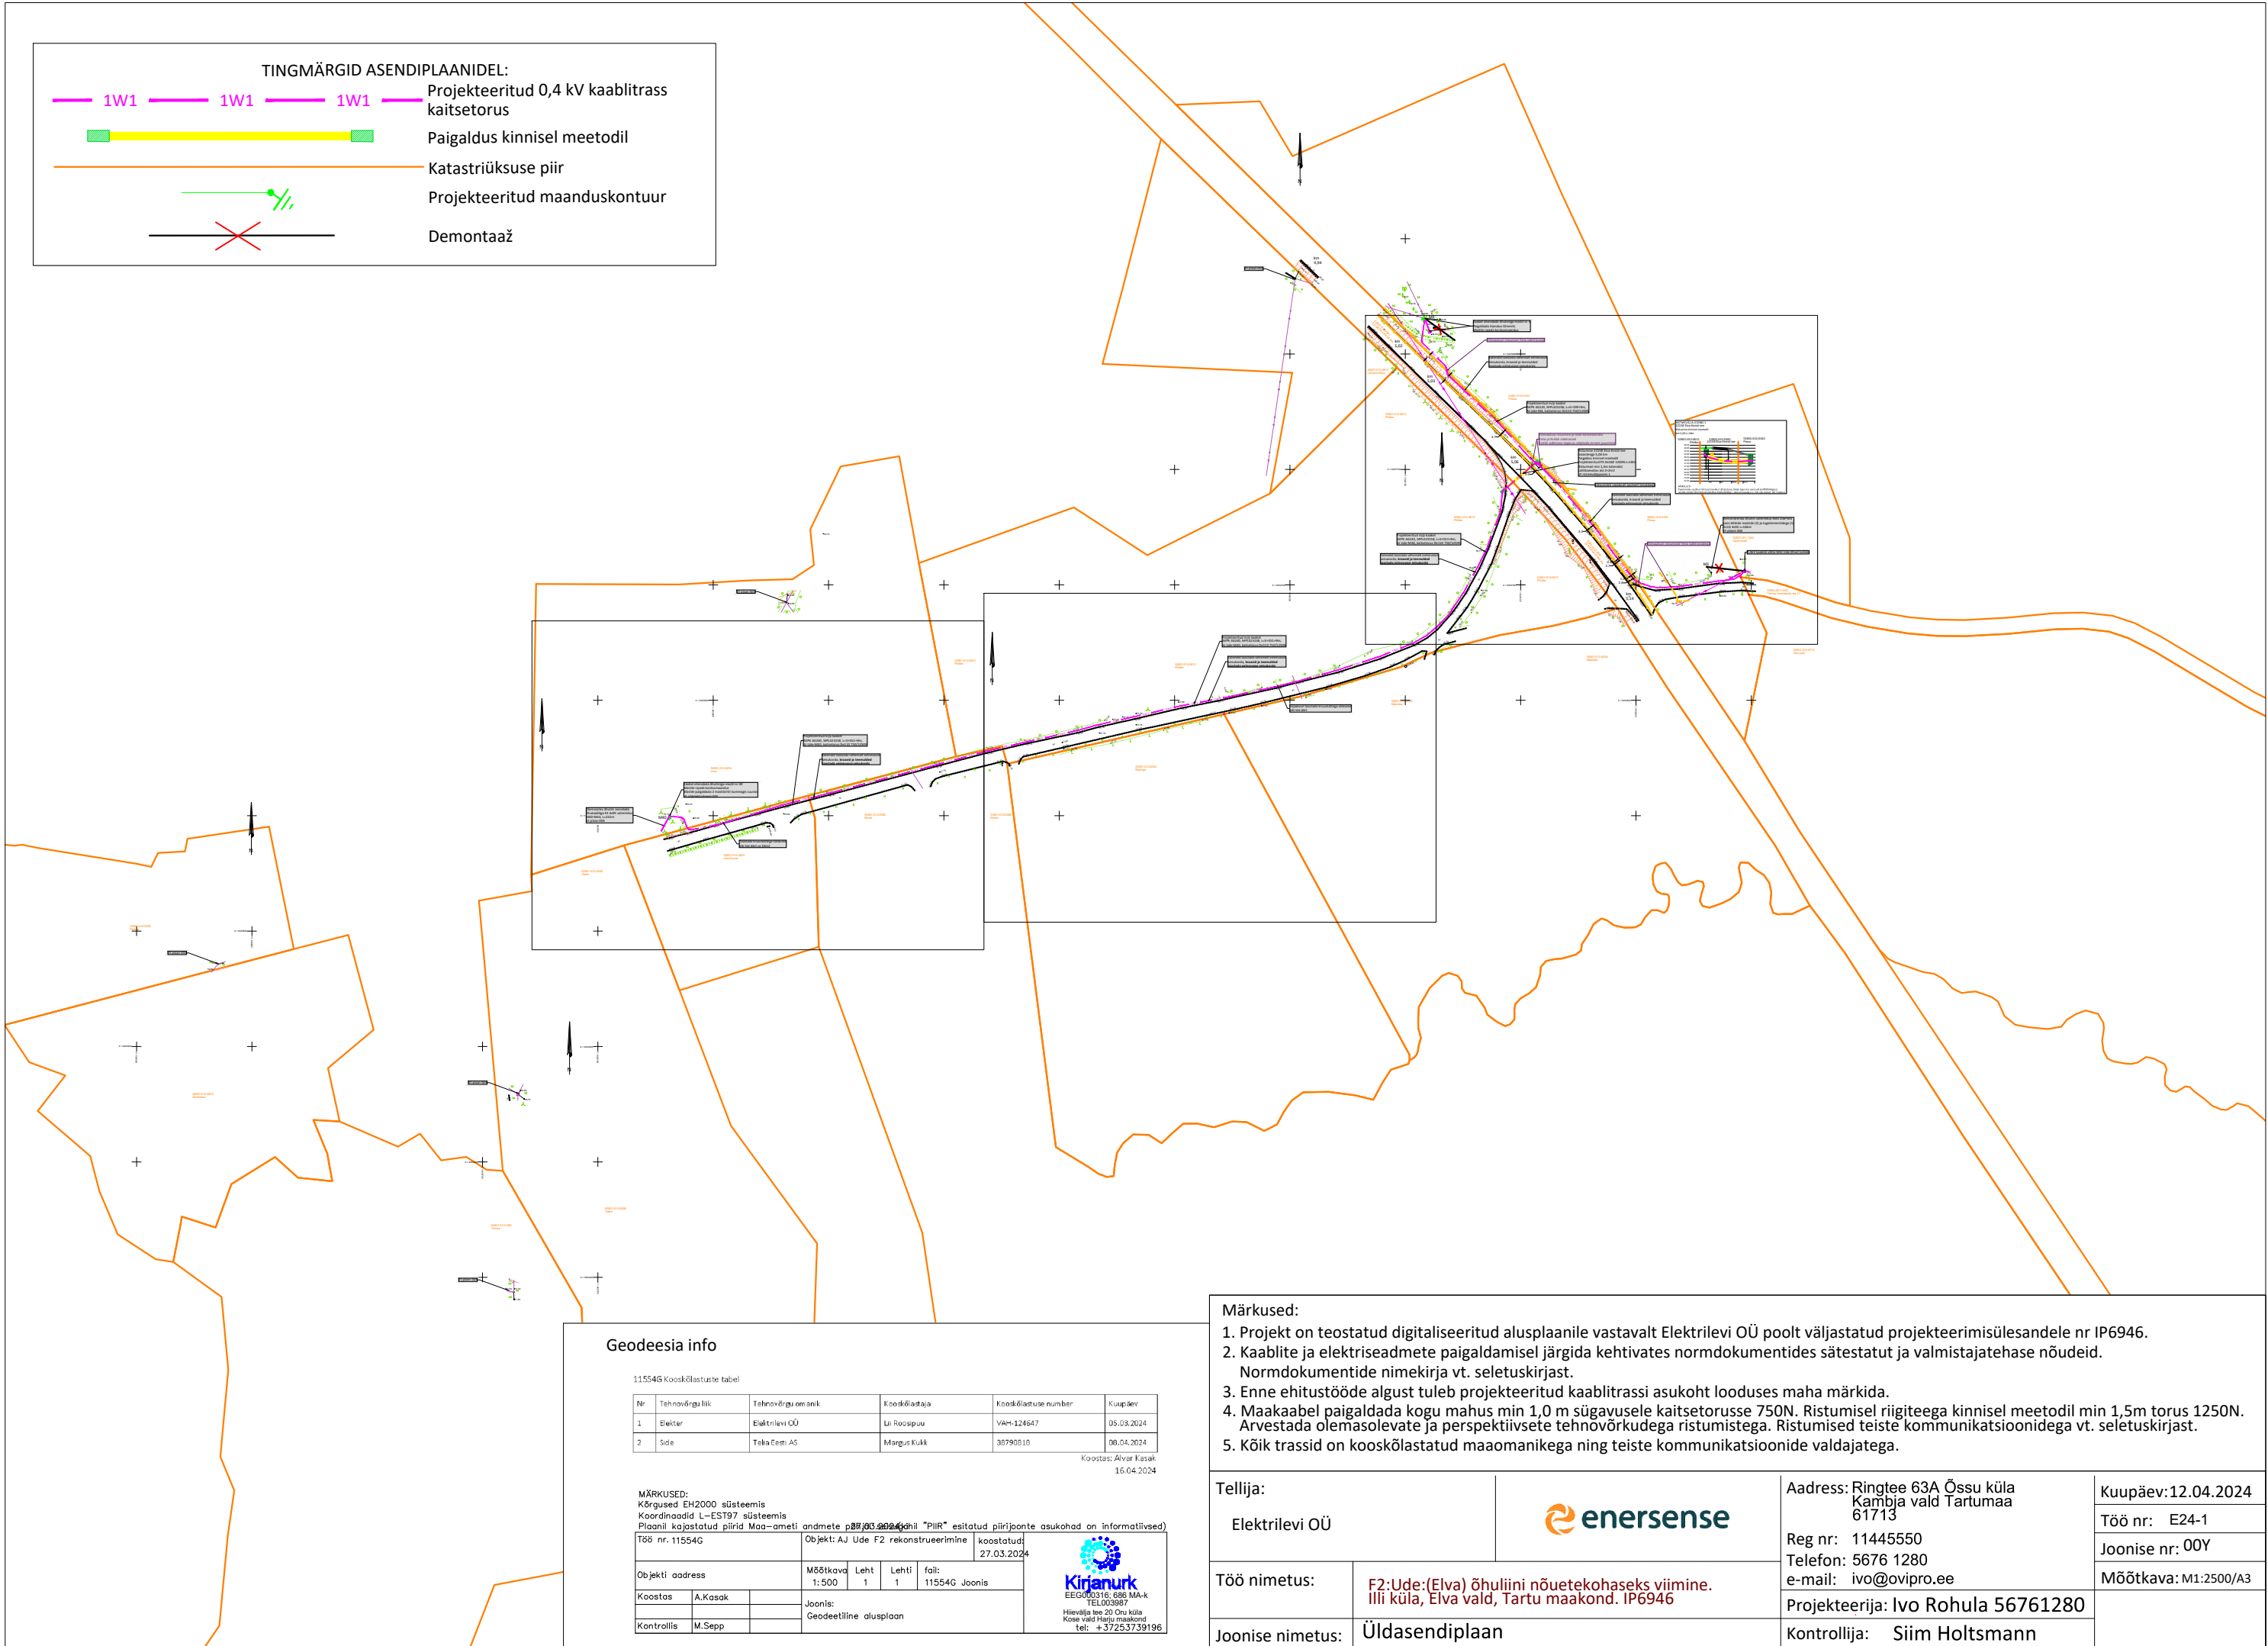

Geodeesia info

115546 Koostajastuste tabel

Nr	Tehnovalgus liik	Tehnovalgus on ank	Koostajastuste	Koostajastuste number	Kuupäev
1	Elekter	Elektrilevi OÜ	Lii Roospuu	VAH-124647	05.03.2024
2	Side	Tella Eem AS	Margus Kukk	36790618	08.04.2024

Koostas: Alvar Kasak
16.04.2024

MÄRKUSED:
Kõrgused EH2000 süsteemis
Koordinaadid L-EST97 süsteemis
Plaanil kajastatud piirid Maa-ameti andmete põhjal. "Piir" esitatud piirjoonte asukohad on informatiivsed.

Töö nr. 11554G	Objekt: AJ Ude F2 rekonstrueerimine	koostatud: 27.03.2024
Objekti aadress	Mõetkava Leht 1 Leht 1 falk: 11554G Joonis	
Koostas: A.Kasak	Joonis: Geodeetiline alusplaan	
Kontrollis: M.Sepp		

Kirjanurk

EEG000316: 686 MA-k

TEL003987

Hilavälja tee 20 Oru küla

Kose vald Harju maakond

tel: +37253739196

- Märkused:
- Projekt on teostatud digitaliseeritud alusplaanile vastavalt Elektrilevi OÜ poolt väljastatud projekteerimisülesandele nr IP6946.
 - Kaablite ja elektriseadmete paigaldamisel järgida kehtivates normdokumentides sätestatud ja valmistajatehase nõudeid. Normdokumentide nimekirja vt. seletuskirjast.
 - Enne ehitustööde algust tuleb projekteeritud kaablitrassi asukoht looduses maha märkida.
 - Maakaabel paigaldada kogu mahus min 1,0 m sügavusele kaitsetorusse 750N. Ristumisel riigiteega kinnisel meetodil min 1,5m torus 1250N. Arvestada olemasolevate ja perspektiivsete tehnovõrkudega ristumistega. Ristumised teiste kommunikatsioonidega vt. seletuskirjast.
 - Kõik trassid on kooskõlastatud maaomanikega ning teiste kommunikatsioonide valdajatega.

Tellija:	Elektrilevi OÜ		Address: Ringtee 63A Össu küla Kambja vald Tartumaa 61713	Kuupäev: 12.04.2024
Töö nimetus:	F2:Ude:(Elva) õhuliini nõuetekohaseks viimine. Illi küla, Elva vald, Tartu maakond. IP6946		Reg nr: 11445550 Telefon: 5676 1280 e-mail: ivo@ovipro.ee	Töö nr: E24-1
Joonise nimetus:	Üldasendiplaan		Projekteerija: Ivo Rohula 56761280	Joonise nr: 00Y
			Kontrollija: Siim Holtsmann	Mõõtkava: M1:2500/A3