


Lõige 2-2

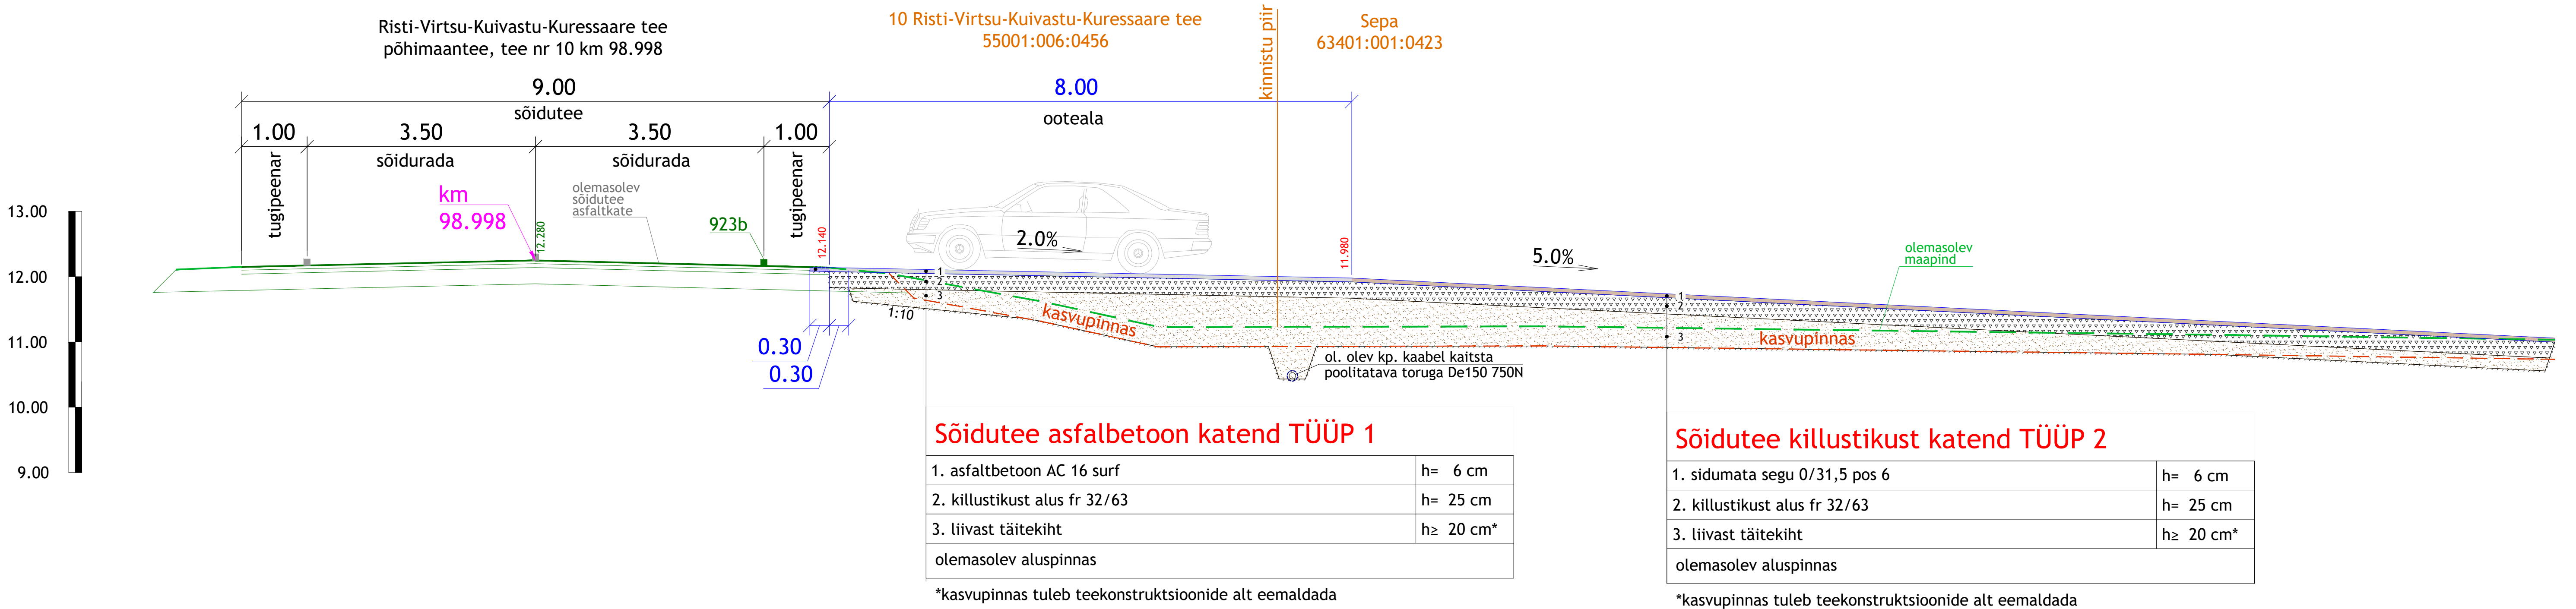

Teejoon OÜ			Teejoon OÜ Akadeemia tee 68-46 Tallinn 12614 Eesti tel +372 55667713 rolandlaugason@gmail.com reg: 1433760 aht: 02001060, 03.10.2017			Projekti nimi: Sepa kinnistu ristumiskoht		
Projekti juht	Roland Laugason		Objekti asukoht:			Saare maakond, Saaremaa vald, Kahutsi küla, Sepa kinnistu		
Projekteerija	Roland Laugason		Risti-Virtsu-Kuivastu-Kuressaare tee põhimaantee, tee nr 10 km 98.998			Joonise nimi:		
			Konstruktiivne ristlõige 2-2			Töö nr:		
Faili nimi: 2532_PP_TL-6-01_loige.dwg			Koostatud / trükitud: 06.11.2025 / 06.11.2025			Joonise tähtis [nr - leht (lehti)]:		
						2532		
						TL-6-02		
						Staadium: PP		
						Möötkava: 1:50		