


Isikliku kasutusõiguse seadmise plaan

IKÕ ala Pos nr (plaanil)	Kinnistu registriosa nr	Katastriüksuse tunnus, nimi ja sihtotstarve	Asukoht riigitee (nr ja nimi) suhtes (lõigu algus ja lõpp km)	IKÕ ala pindala (m2)
Pos 1	7395250	62501:001:0879 Tuisu tänav transpordimaa 100%	pikiteed ja ristiteed vastavalt koordinaatidele	734

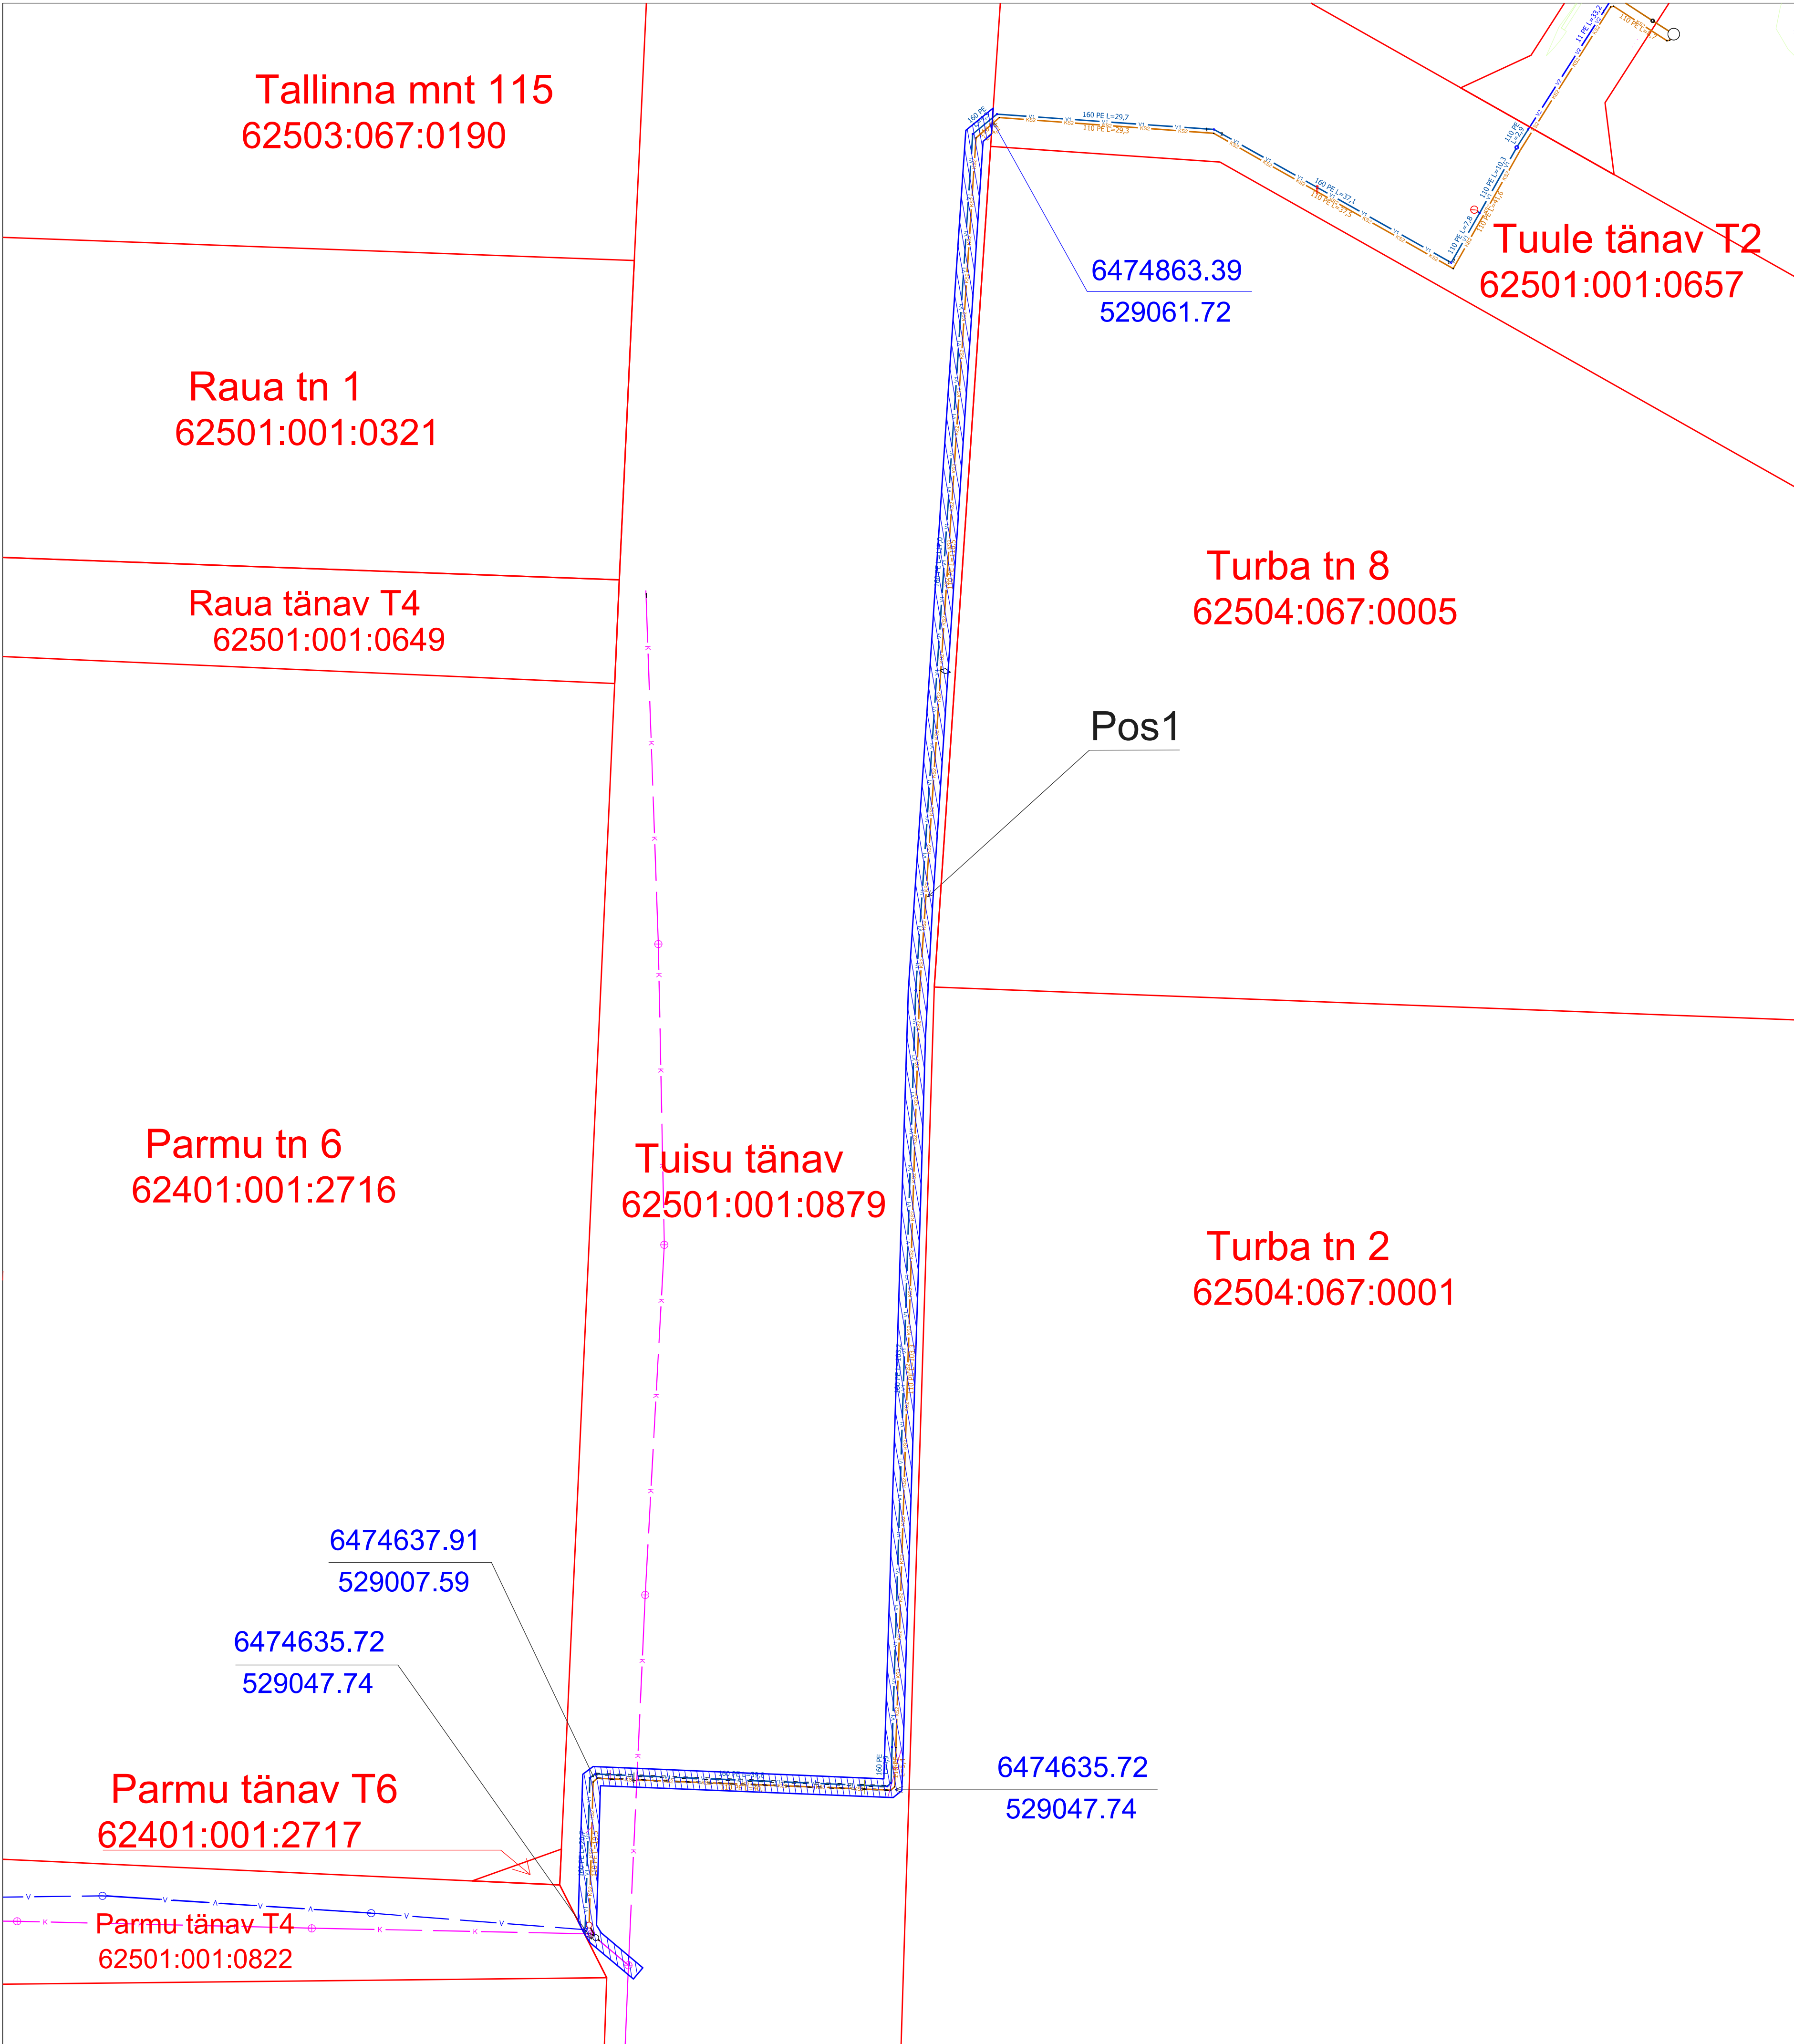

- Kinnistu piir
- IKÕ seadmise ala, 1m torust mõlemale poole
- Projekteeritud veetorustik hülssstorus toru pikkus 40 m
- Projekteeritud kanalisatsiooni survetorustik hülssstorus toru pikkus 40 m
- Veetorustiku sulgesiiber
- Ehitatavad kanalisatsioonikaevud
- Olemasolevad kanalisatsioonikaevud
- Olemasolev kanalisatsioonitorustik

Projekti nimi Veevarustus ja kanalisatsioon. Ühisveevärk ja kanalisatsioon. Oskari tn, Kilksamaa küla, Tori vald			Töö nr 1023
Koostaja Termopilt OÜ / Laura-Liis Juursalu	Möötkava 1:1000	Leht / formaat	Kuupäev 07.11.2025 a
		1 / A3	