


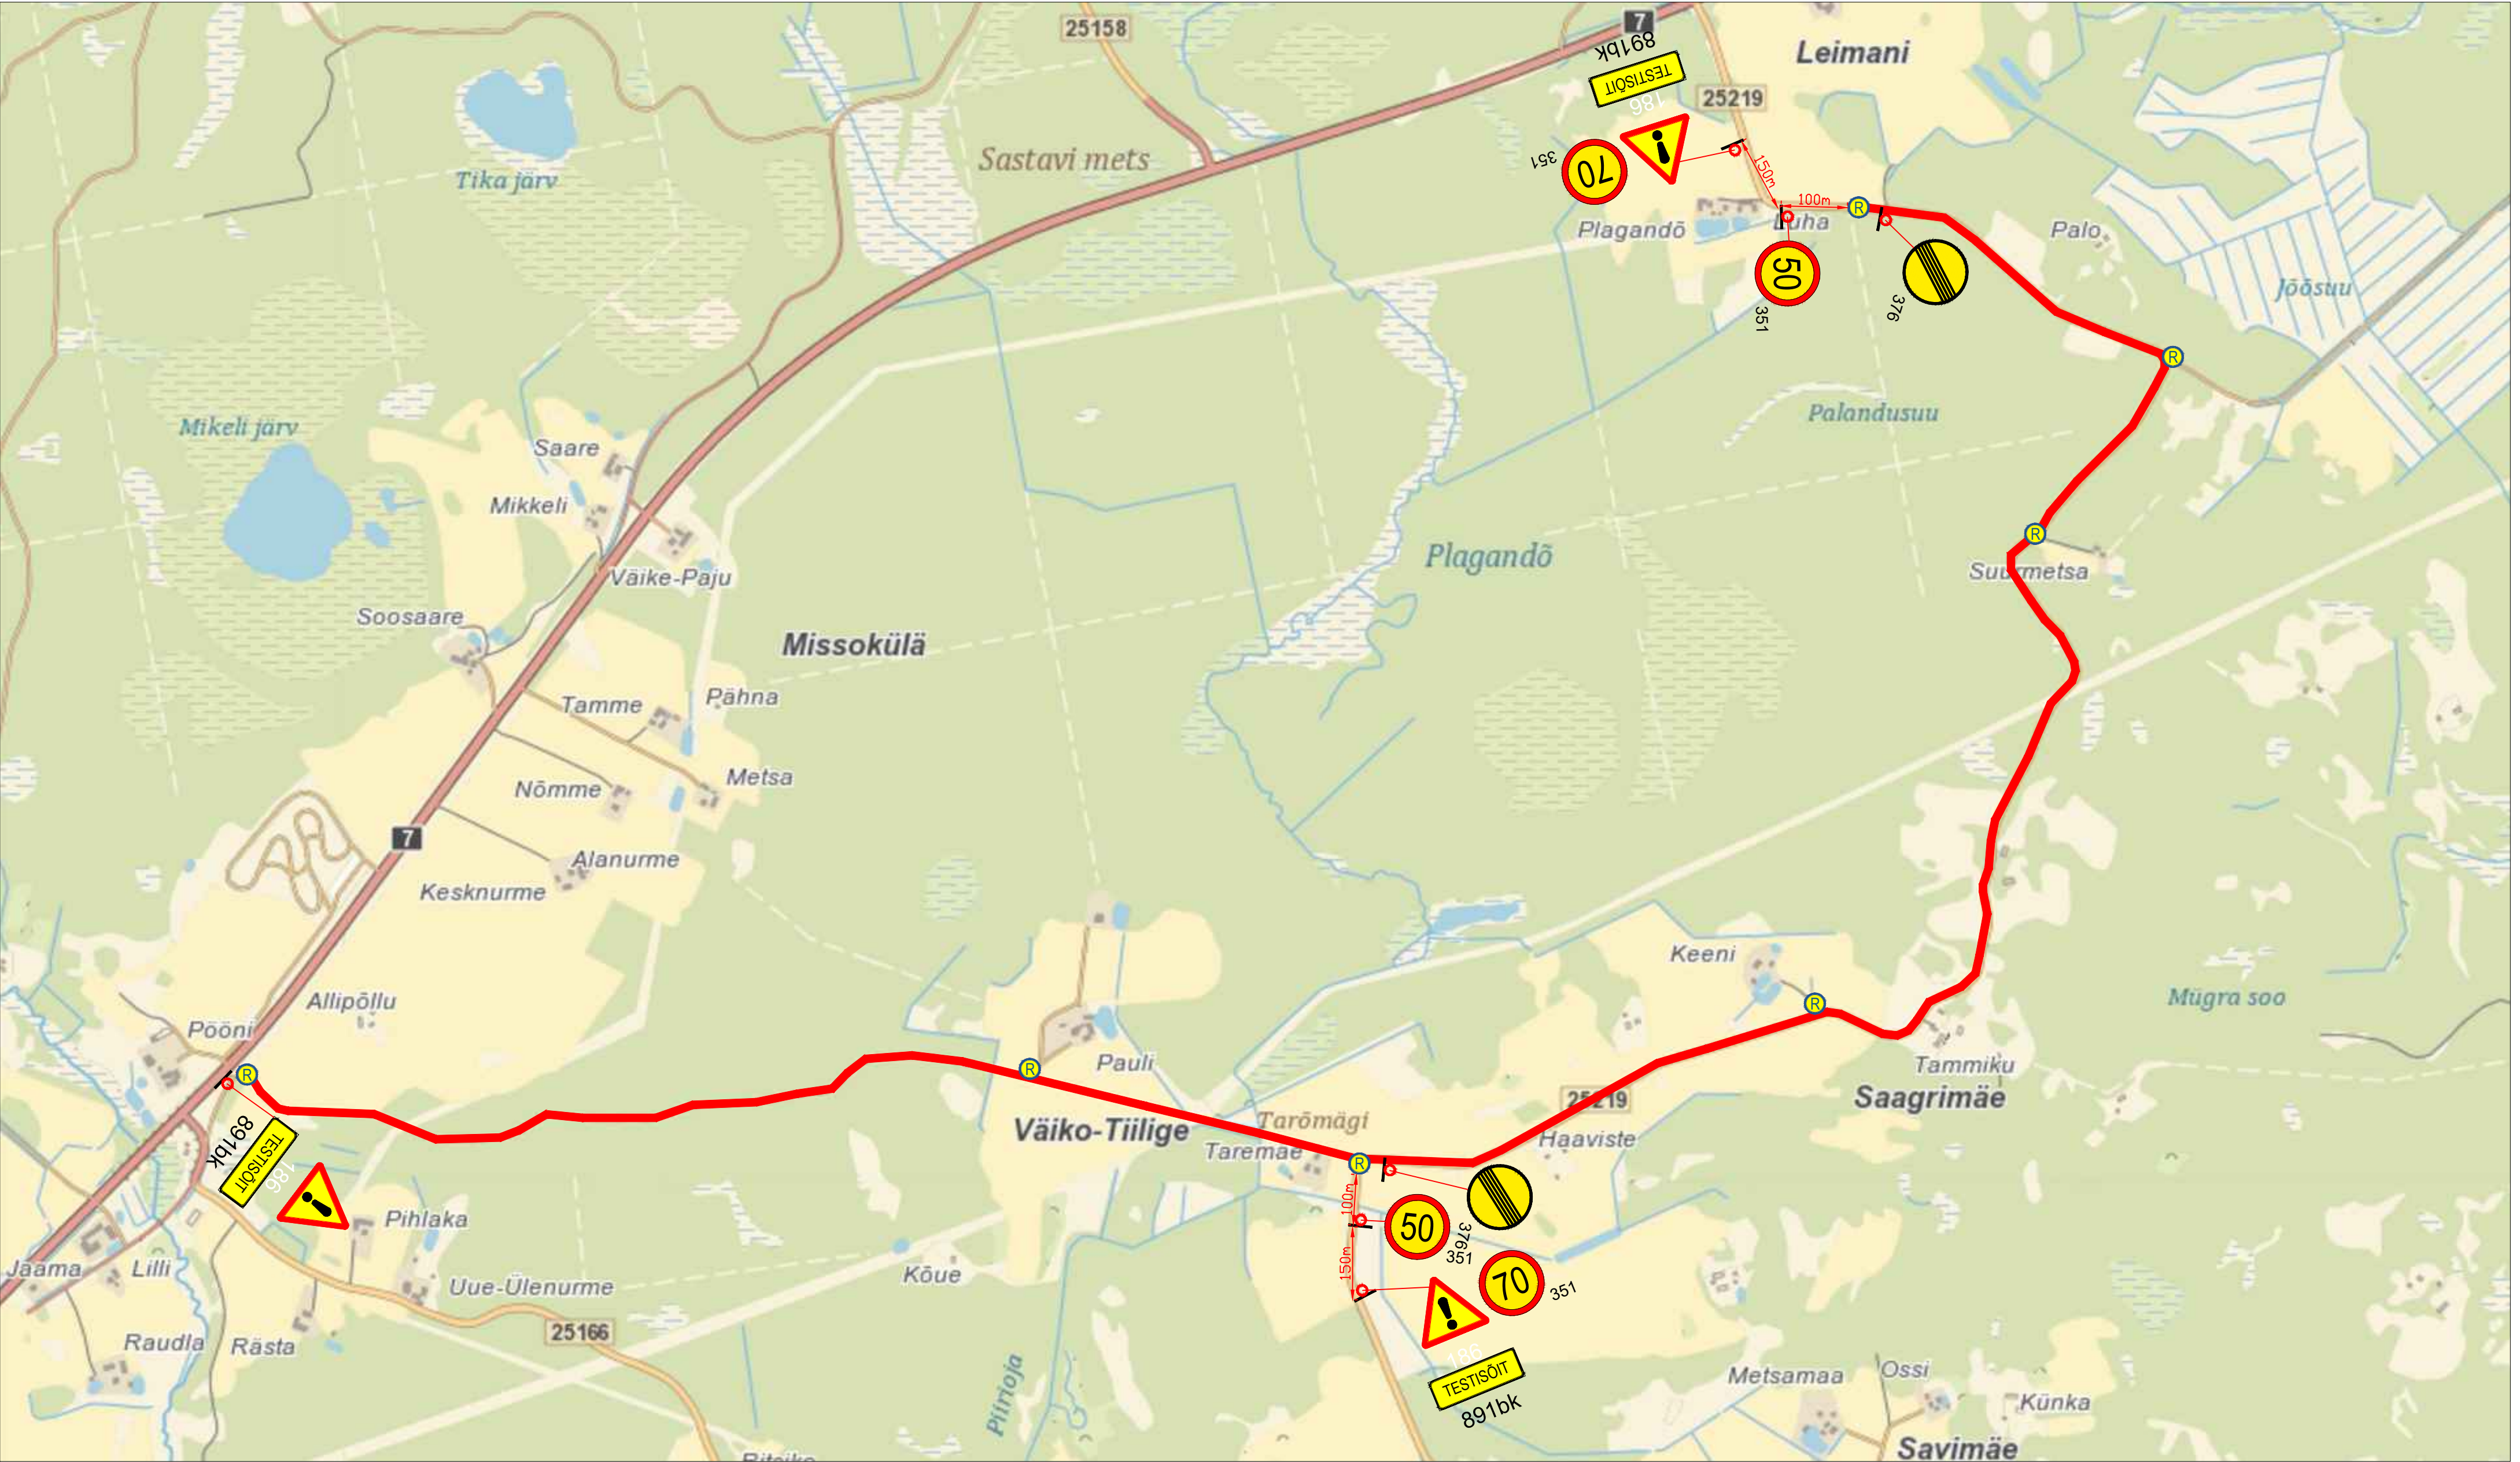


Märkused:

- Muud olemasolevad liiklusemärgid, mis lähevad vastuollu antud ajutise ehitusaegse liiklusskeemiga, tuleb kinnikatta.
- Vajadusel korrigeerida liiklusskeem tööetapil olukorra kohaseks.
- Vajadusel lisada objektile täiendavaid liiklusemärgid.
- Ajutised ehitusaegsed liiklusemärgid tuleb paigaldada nii, et nad on liiklejale üheselt mõistetavad ja arusaadavad.
- Tagada kogu ehitustööde vältel ajutiste liiklusemärgide püstitolek ja loetavus.
- Joonist lugeda märgitud numbrite järgi.

Lisa märkused:

- Aasta keskmine ööpäevane liiklus 14  
Sõidua autod ja pakiautod (%) 86  
Veoa autod ja autobussid (%) 0  
Autorongid (%) 14
- Antud asulavälisel lõigul kehtib statsionaarne kiirusepiirang 90 km/h
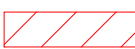
| LEPPEMÄRGID   |   |                                                | <div><div><b>Lõunaliiklus</b><br/>Sinu liikluskorraldaja</div><div>Turu 63, 51004, Tartu,<br/>Telefon: +372 5248 400<br/>E-post: info@lounaliiklus.ee</div><div><div>Koostas:</div><div>Indrek Vähi</div></div><div><div>Tellijä:</div><div>Prepwin Motorsport</div></div></div> |  | Projekti nimetus: | Kuupäev<br>26.06.2024 |
|---|---|------------------------------------------------|---|--|-------------------|-----------------------|
| <div><div></div><div>Töötsoon</div></div>               | <div><div></div><div>Paigaldatav ajutine liiklusmärk</div></div> | Objekti asukoht:<br>Leimani küla, Võru maakond | Töö nr:<br>196/24   |  |                   |                       |
| <div><div></div><div>Olemasolev liiklusmärk</div></div> |   | Joonis nr :<br>1 - (2)                         |   |  |                   |                       |
| Joonis: <b>Ajutine liikluskorraldusskeem</b>                                                                                                 |   |                                                | Möötkava   |  |                   |                       |