


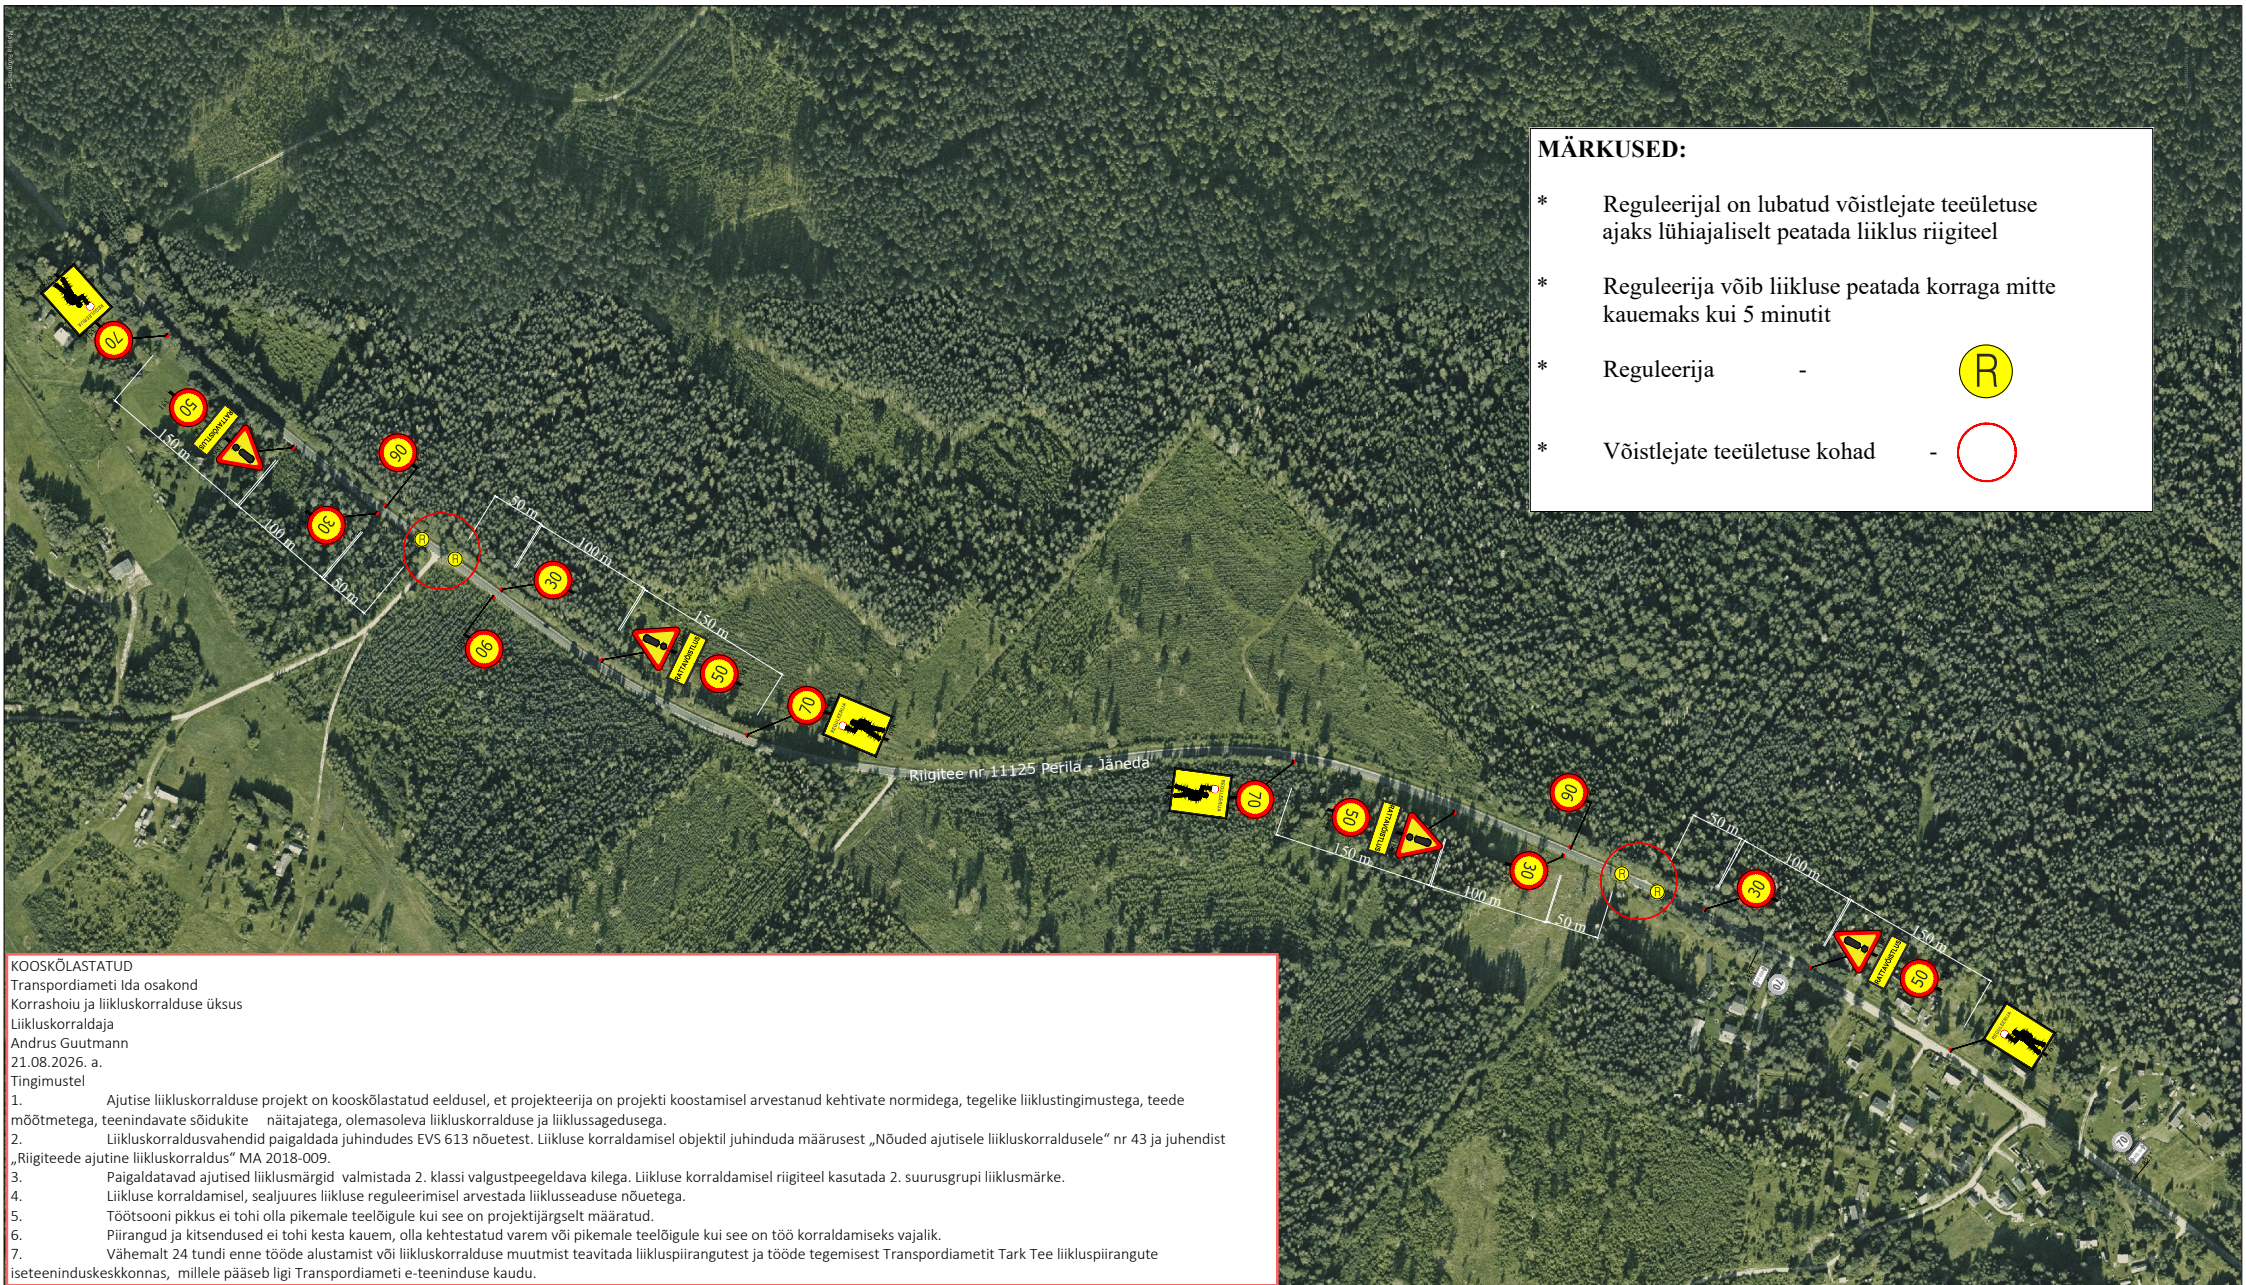

MÄRKUSED:

- * Reguleerijal on lubatud võistlejate teeületuse ajaks lühiajaliselt peatada liiklus riigiteel
- * Reguleerija võib liikluse peatada korraga mitte kauemaks kui 5 minutit
- * Reguleerija - 
- * Võistlejate teeületuse kohad - 

KOOSKÖLASTATUD
Transpordiameti Ida osakond
Korrashoiu ja liikluskorralduse üksus
Liikluskorraldaja
Andrus Guutmann
21.08.2026. a.
Tingimustel

1. Ajutise liikluskorralduse projekt on kooskõlastatud eeldusel, et projekteerija on projekti koostamisel arvestanud kehtivate normidega, tegelike liiklustingimustega, teede mõõtmatega, teenindavate sõidukite näitajatega, olemasoleva liikluskorralduse ja liiklussagedusega.
2. Liikluskorraldusvahendid paigaldada juhindudes EVS 613 nõuetest. Liikluse korraldamisel objektil juhinduda määrusest „Nõuded ajutisele liikluskorraldusele“ nr 43 ja juhendist „Riigiteede ajutine liikluskorraldus“ MA 2018-009.
3. Paigaldatavad ajutised liikluskorraldusmärgid valmistada 2. klassi valgustpeegeldava kilega. Liikluse korraldamisel riigiteel kasutada 2. suuruse rühma liikluskorraldusmärgi.
4. Liikluse korraldamisel, sealjuures liikluse reguleerimisel arvestada liiklusseaduse nõuetega.
5. Töötooni pikkus ei tohi olla pikemale teelõigule kui see on projektijärgselt määratud.
6. Piirangud ja kitsendused ei tohi kesta kauem, olla kehtestatud varem või pikemale teelõigule kui see on töö korraldamiseks vajalik.
7. Vähemalt 24 tundi enne tööde alustamist või liikluskorralduse muutmist teavitada liikluspäringutest ja tööde tegemise Transpordiameti Tark Tee liikluspäringute iseteeninduskeskkonnas, millele pääseb ligi Transpordiameti e-teeninduse kaudu.

 Ramudden Ramudden OÜ, Reg. kood 12969700 Artelli 16/18, Tallinn. Telefon: +372 622 9530 E-post:info@ramudden.ee		Projekti nimetus: Estonian Cup Valgehobusemäe Rattamaraton	Kuupäev 06.08.2025	
		Objekti asukoht: Riigitee nr 11125 Perila - Jäneda km 32,5 - 34,2, Kõrveküla, Tapa vald, Lääne - Viru maakond	Töö nr. OLM200825-1	
		Joonise nimetus: Ajutine liikluskorraldus rattavõistluse toimumise ajal	Joonise nr. 1	
		Märkused: Võistluse toimumise aeg 12.09.2026		
Tellija	A&T Spordiklubi MTÜ, Peeter Dedov, 515 1005			
Cad proj.	T. Toome, Tel: +372 5699 6991			
Kutsetunnistuse nr. 193489 T.Rämmel Tegevusluba nr ELK000084				

TINGMÄRGID:

-  Ajutine liikluskorraldus
-  OL.olev liikluskorraldus
-  Ajutine liikluskorraldus vajadusel

-  Ajutine liikluskorraldus post
-  OL.olev liikluskorraldus post