
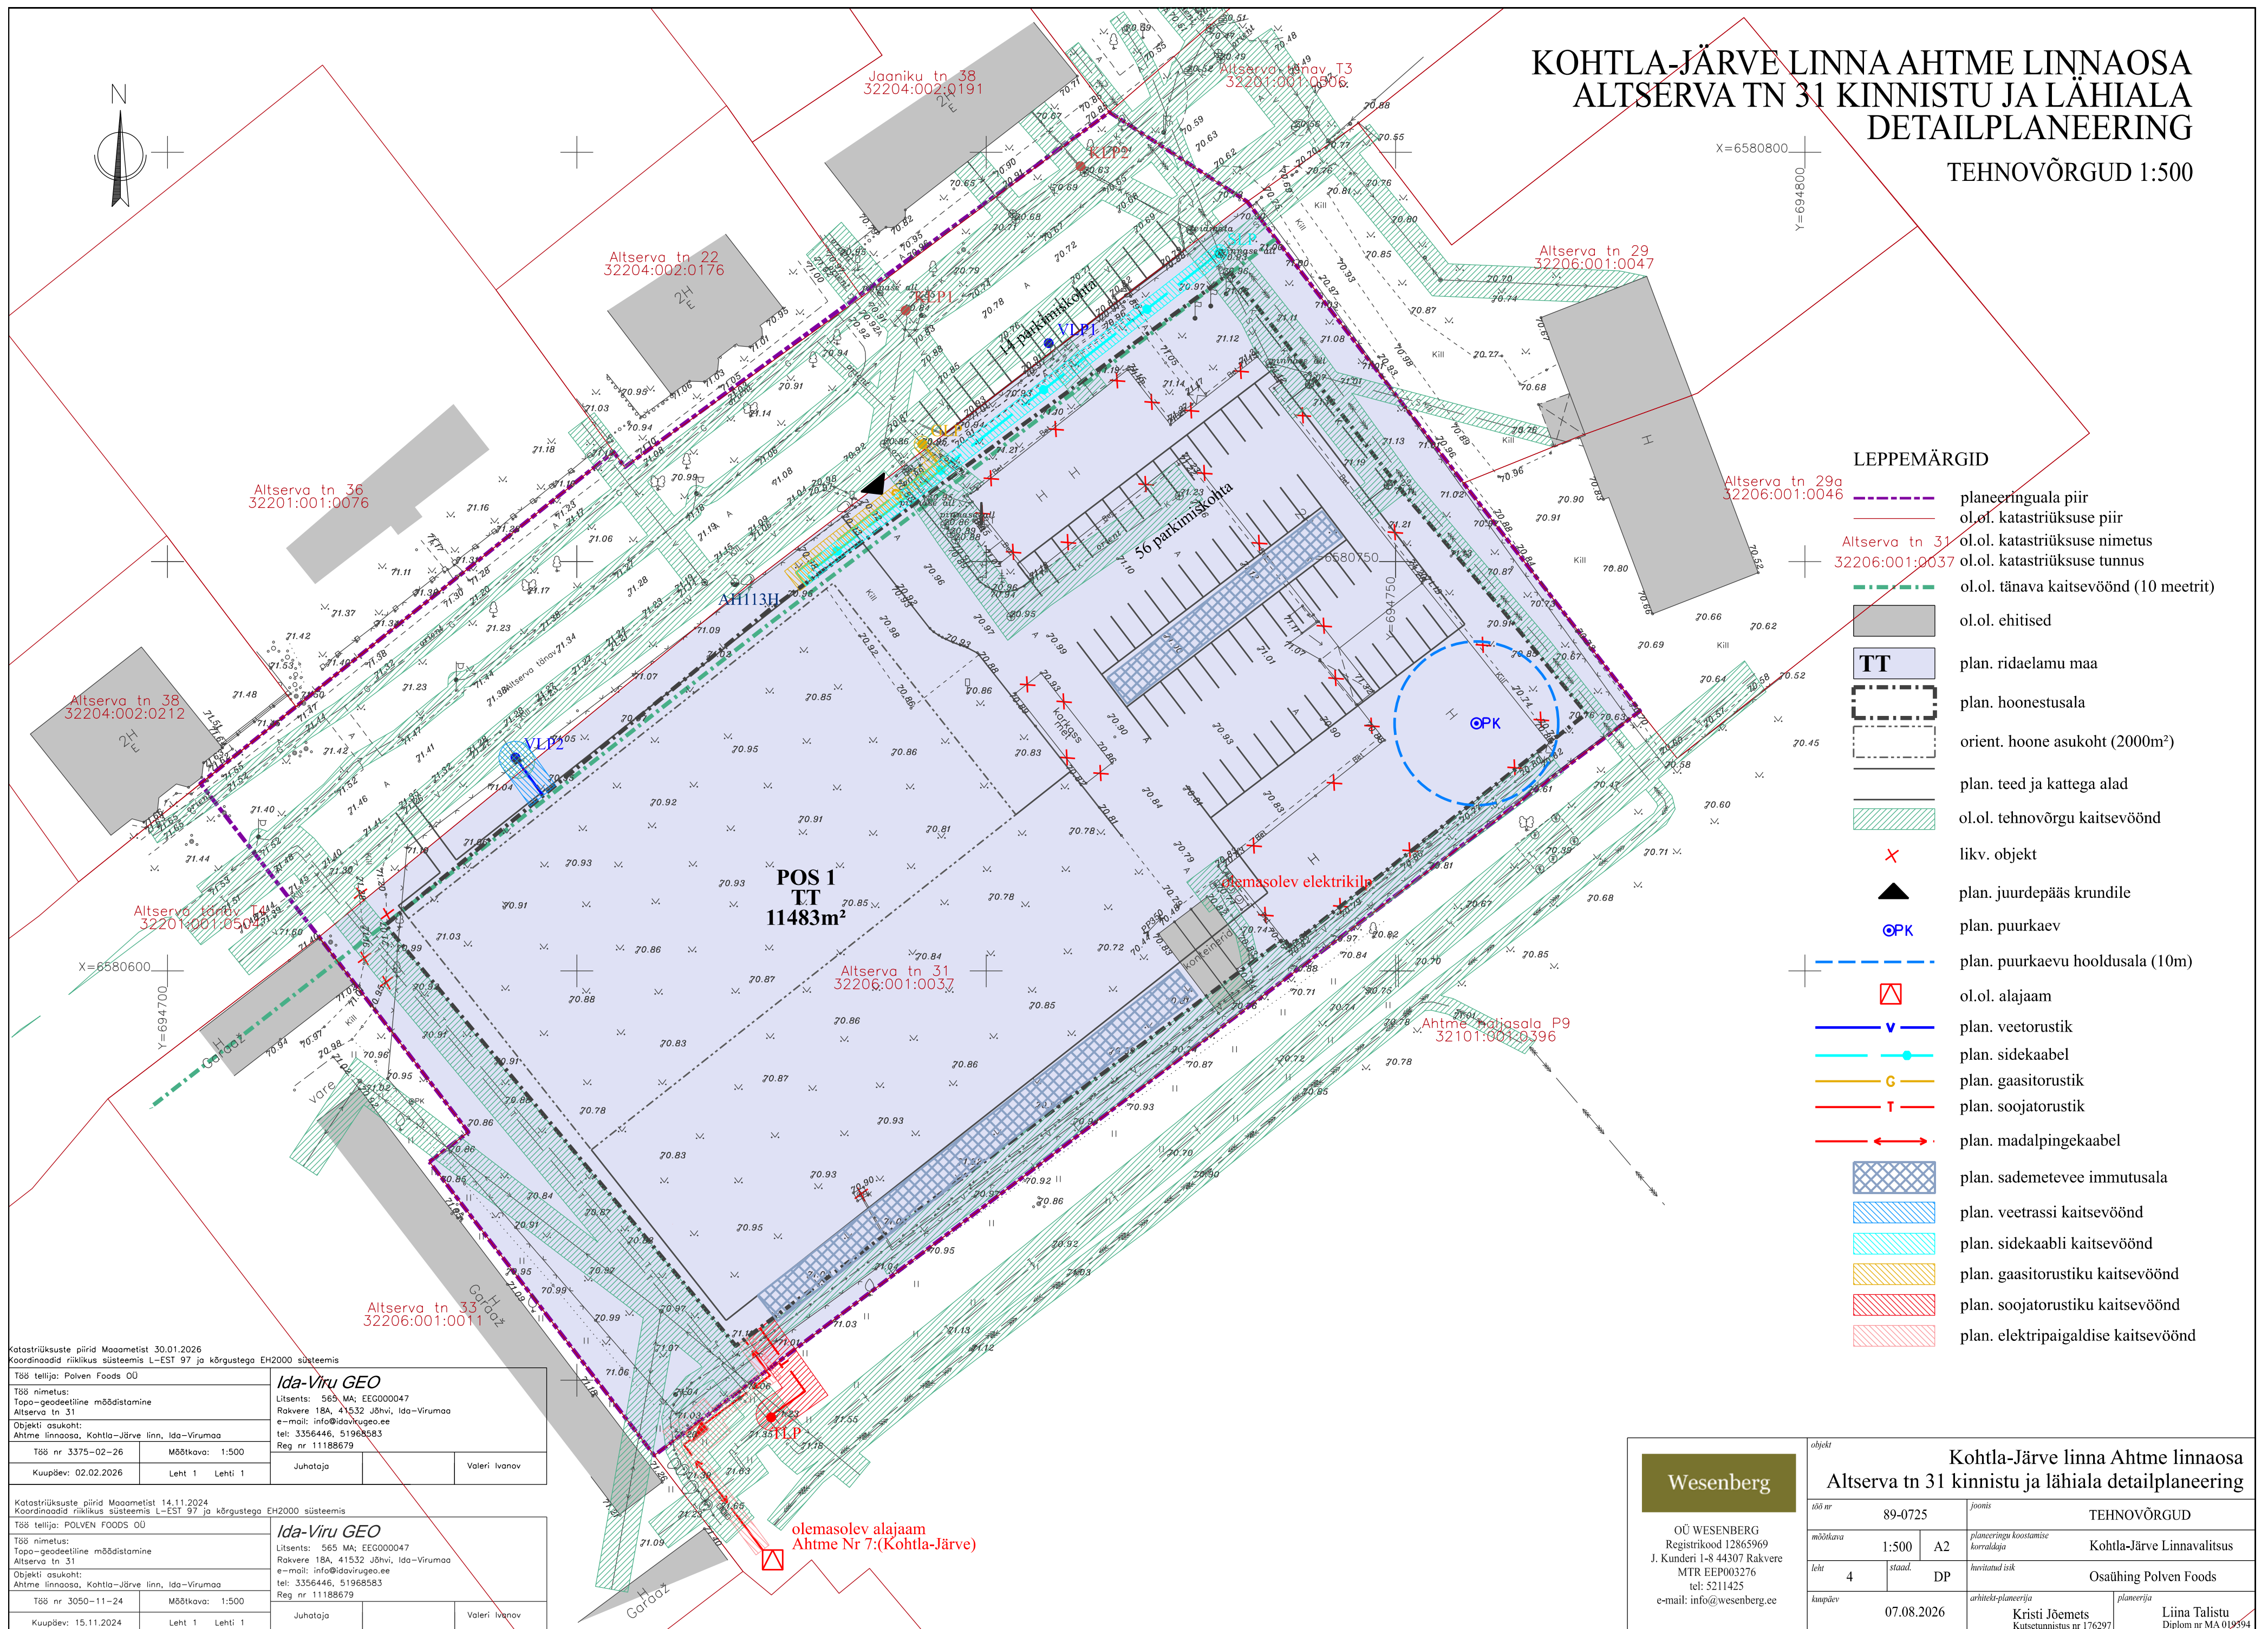


~~KOHTLA-JÄRVE LINNA AHTME LINNAOSA~~ ~~ALTSERVA TN 31 KINNISTU JA LÄHIALA~~ ~~DETAILPLANEERING~~

TEHNOVÕRGUD 1:500

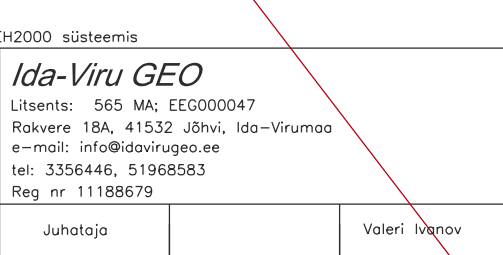

Katastrüüksuste piirid Maomestist 30.01.2026 Koordinaadid riikikus süsteemis L-EST 97 ja kõrgustega EH2000 süsteemis		
Töö tellija: Palven Foods OÜ		
Töö nimetus: Topo-geodeetiline määdistamine Altsilva nr 31		
Objekt asukoht: Ahlme linnosa, Kohtla-Järve linn, Ida-Virumaa		
T88 nr 3375-02-26 M80tkavo: 1:500		
Kuupäev: 02.02.2026	Leht 1	Lehti 1
Juhutaja		Vateri Ivanov

Katastrirüskuste piirid Maamõistet 14.11.2024 Koordinaadid riiklikus süsteemis L-EST 97 ja kõrgustega EH2000 süsteemis		 Ida-Viru GEO Litsents: 396 MA_EEG000047 Rakvere 18A, 41532 Jõhvi, Ida-Virumaa e-mail: info@davirumoo.ee Tel: 3356446, 51968583 Reg nr 11188679	
Töö tellija: POLVEN FOODS OÜ			
Töö nimetus: Topo-geodeetiline määdistamine Altvärs 31			
Objekt asukoht: Altnie linnos, Kohtla-Järve linn, Ida-Virumaa			
Töö nr 3050-11-24	Mõõtkava: 1:500		
Kuupäev: 15.11.2024	Leht 1 Lehti 1	Juhataja	Valeri Ivanov

Wesenberg

OÜ WESENBERG

Registrikood 12865969

J. Kunderi 1-8 44307 Rakvere

MTR EEP003276

tel: 5211425

e-mail: info@wesenberg.ee

objekt

Kohtla-Järve linna Ahtme linnaosa

Altserva tn 31 kinnistu ja lähiala detailplaneering

id nr	89-0725	joonis	TEHNOVÕRGUD
mõõtka	1:500	A2	planeeringu koostamise korraldaja Kohtla-Järve Linnavalitsus
leht	4	staad. DP	havitatud isik Osahüing Polven Foods
kupäev	07.08.2026		arhitektiplaneerija Kristi Jõemets Kutsustunnistus nr 176297 planeerija Liina Talistu Diplom nr MA 019594