Kasutusõigusega ala skeem

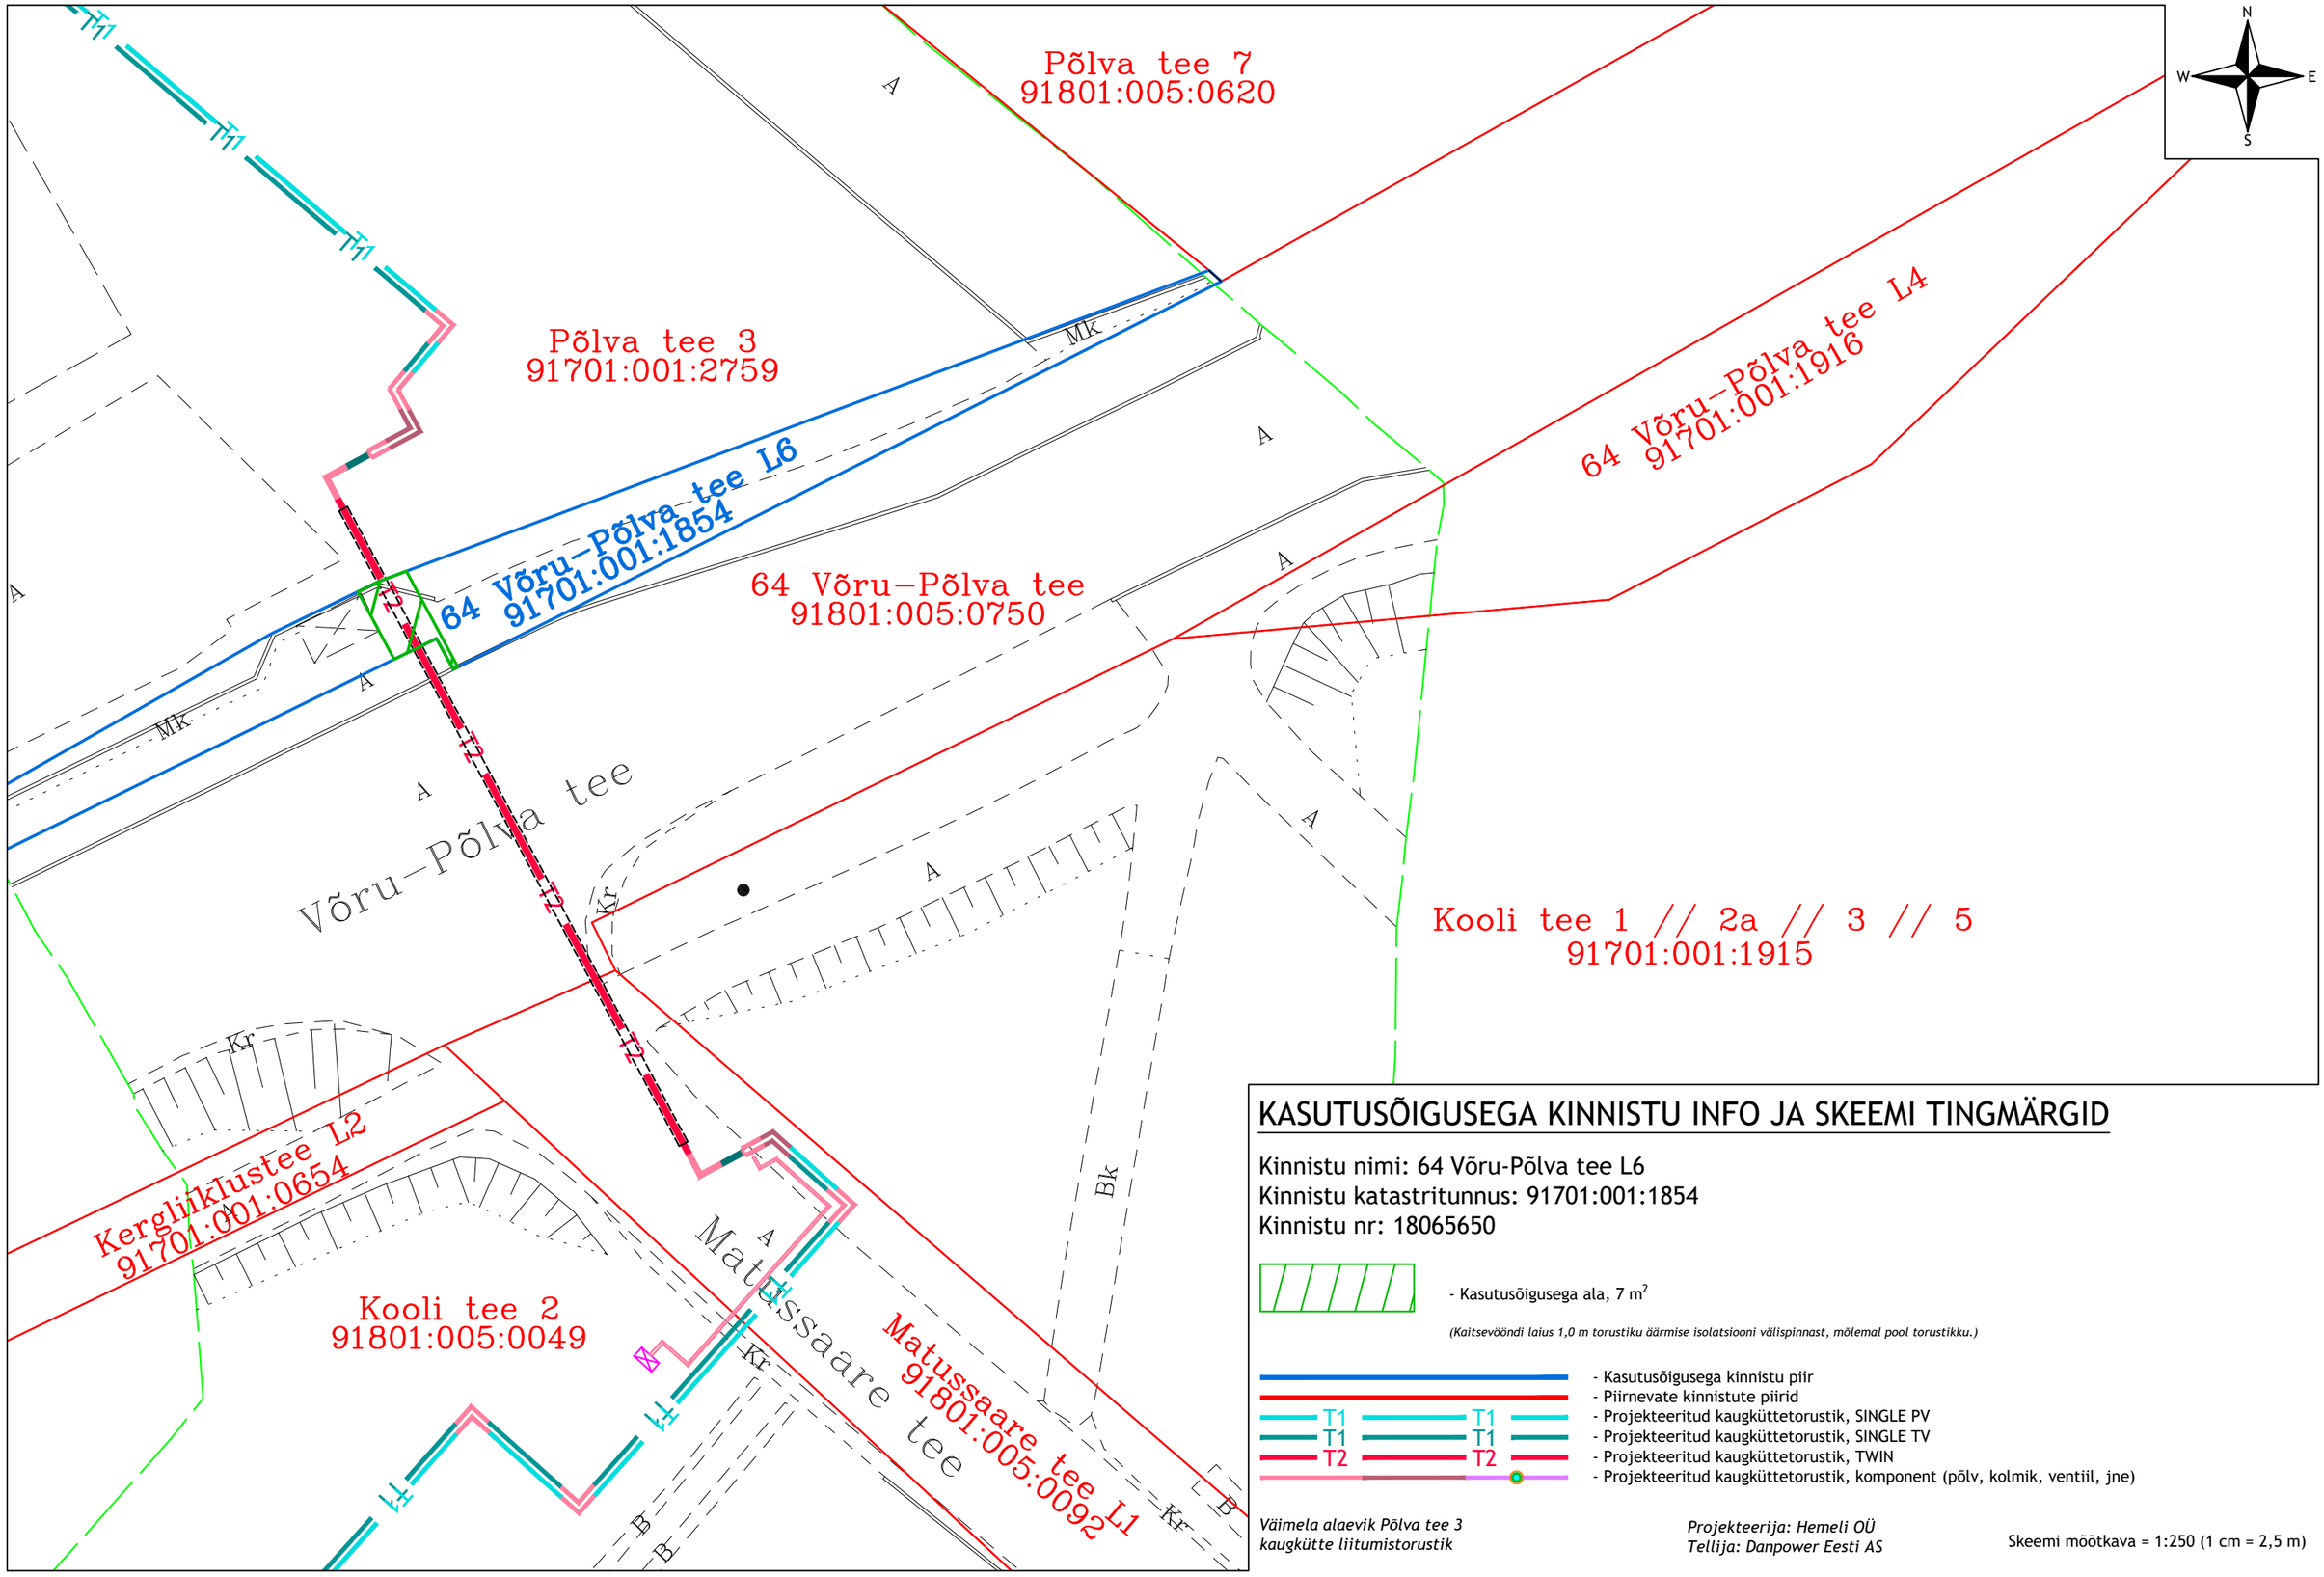

KASUTUSÕIGUSEGA KINNISTU INFO JA SKEEMI TINGMÄRGID

Kinnistu nimi: 64 Võru-Põlva tee L6
Kinnistu katastritunnus: 91701:001:1854
Kinnistu nr: 18065650

- Kasutusõigusega ala, 7 m^2

(Kaitsevööndi laius 1,0 m torustiku äärmise isolatsiooni välispinnast, mõlemal pool torustikku.)

- Kasutusõigusega kinnistu piir
- Piirnevate kinnistute piirid
- T1 — Projekteeritud kaugküttetorustik, SINGLE PV
- T1 — Projekteeritud kaugküttetorustik, SINGLE TV
- T2 — Projekteeritud kaugküttetorustik, TWIN
- Projekteeritud kaugküttetorustik, komponent (põlv, kolmik, ventiil, jne)

Väimela alaevik Põlva tee 3 kaugkütte liitumistorustik

Projekteerija: Hemeli OÜ
Tellija: Danpower Eesti AS

Skeemi mõõtkava = 1:250 (1 cm = 2,5 m)