


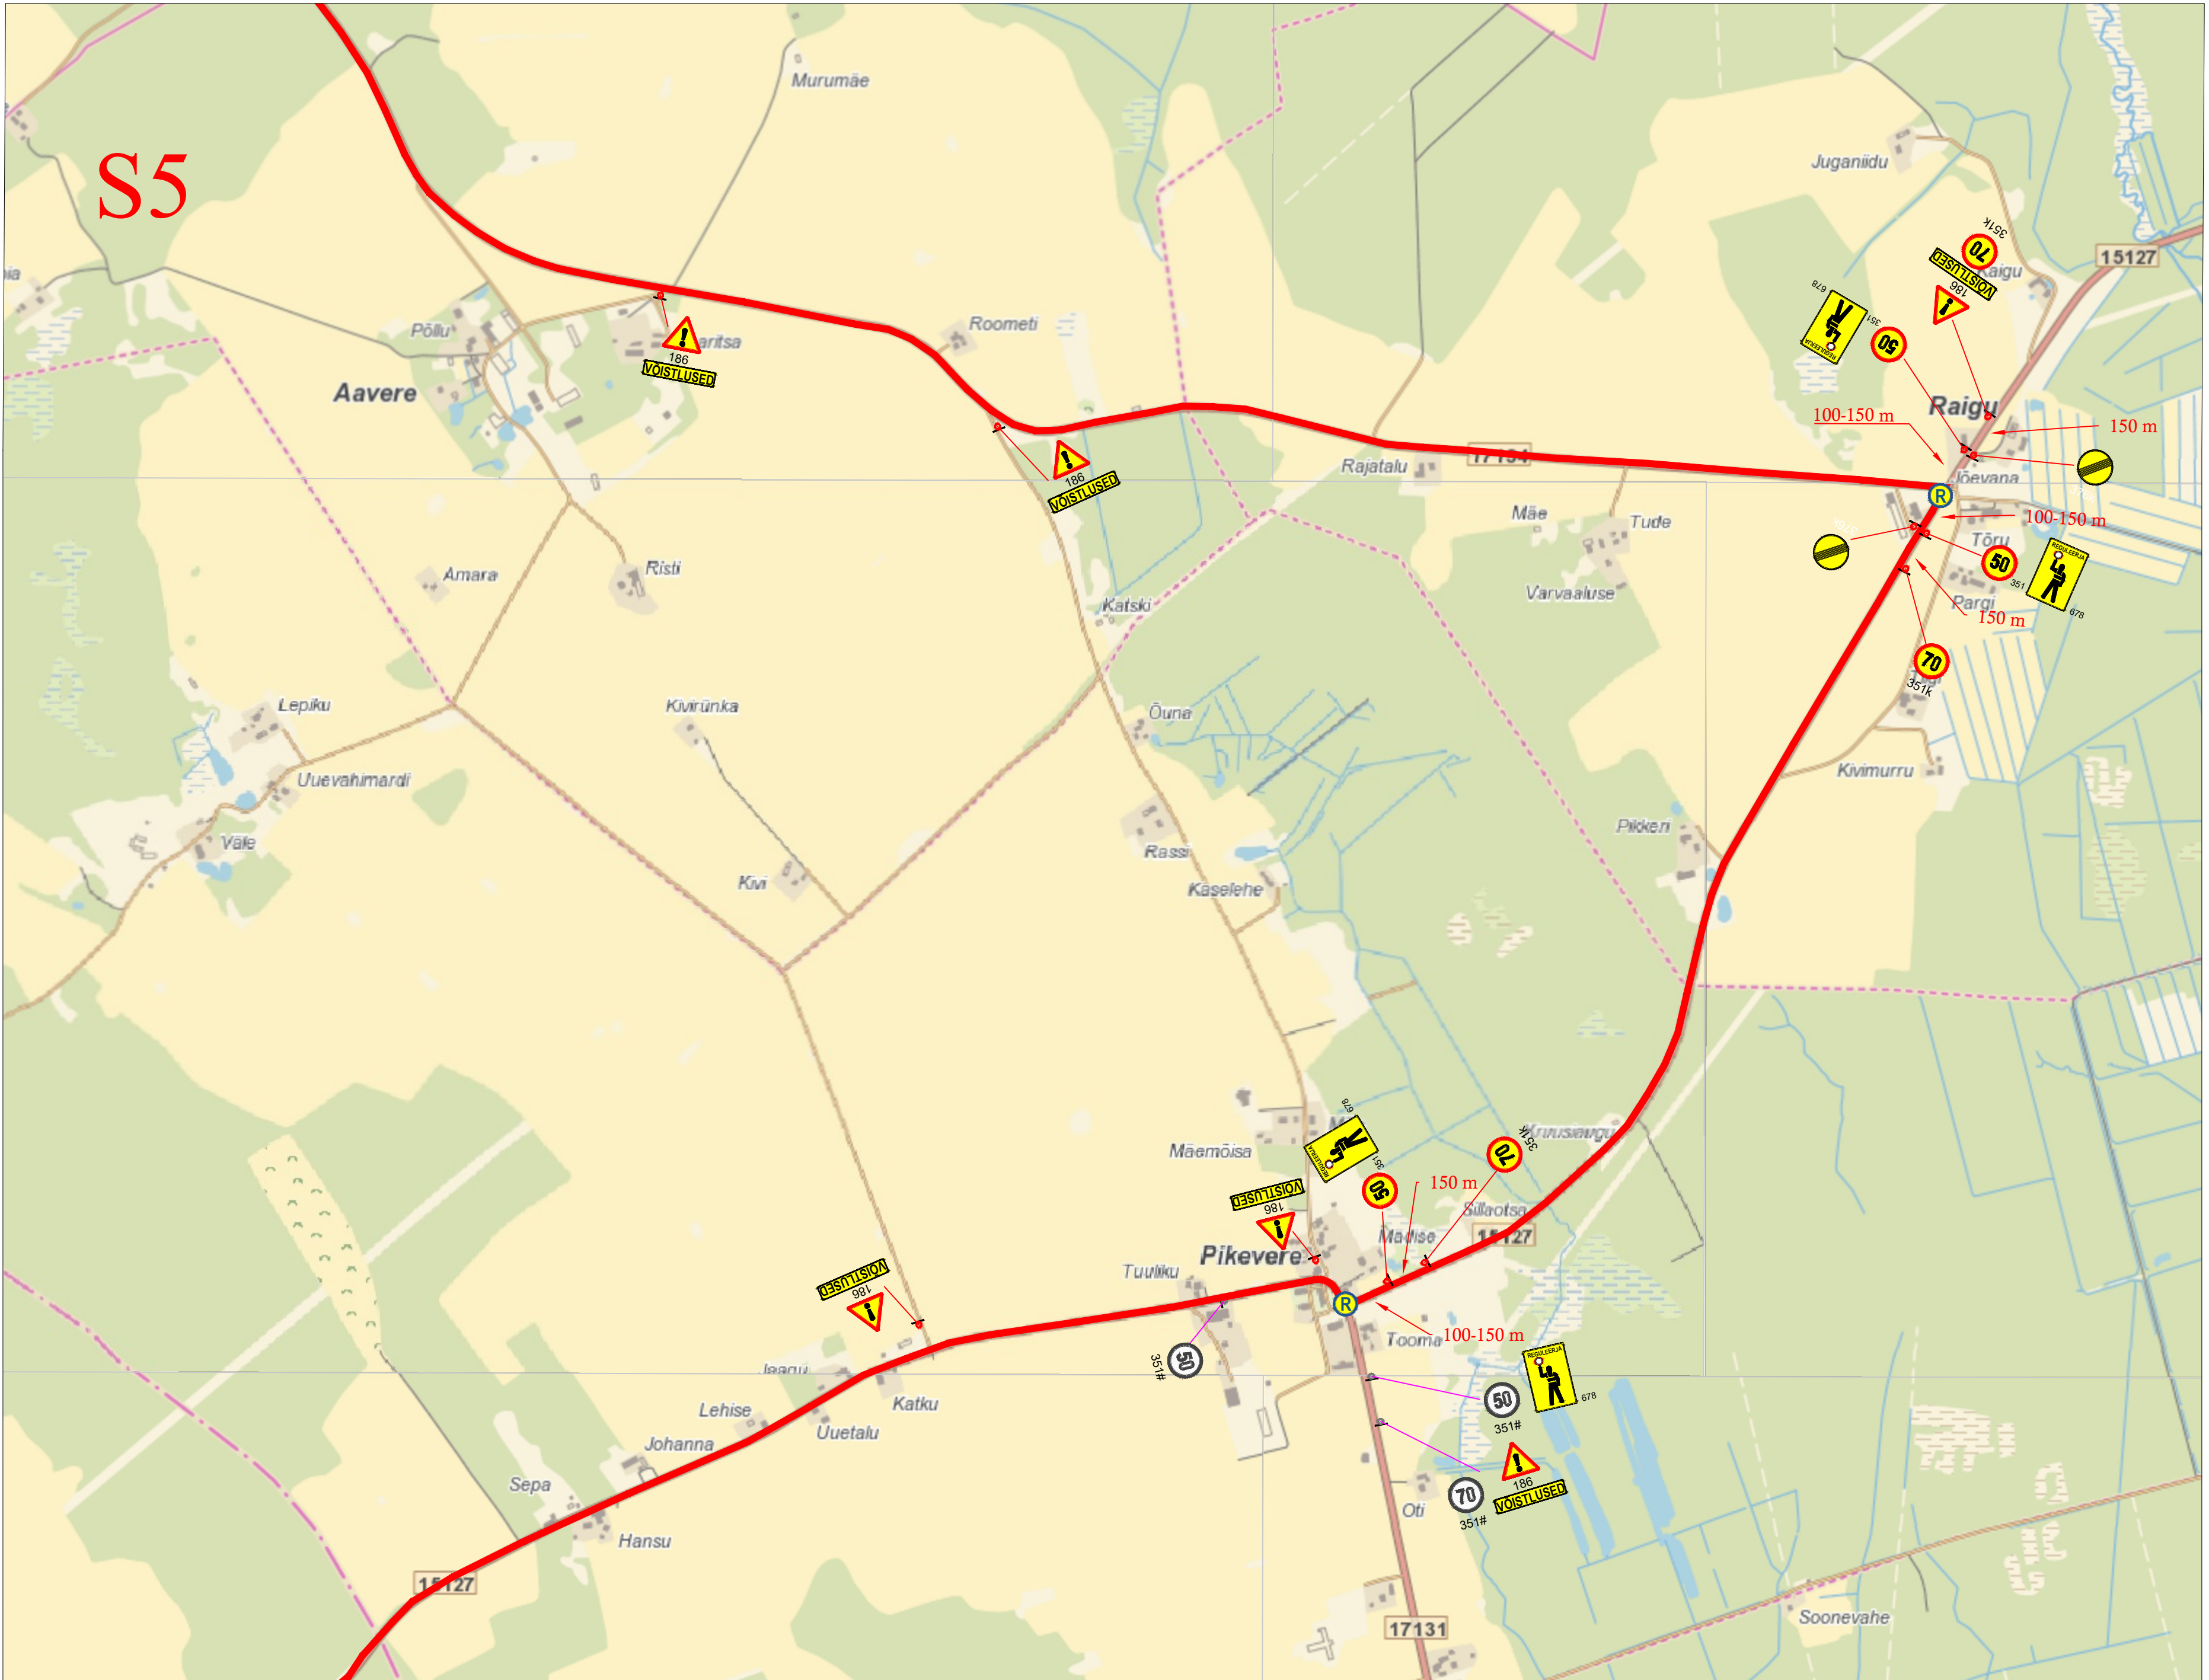

Märkused:

Lisa märkused:

- | | | | |
|----|--|----|--|
| 1. | Muud olemasolevad liikluskärgid, mis lähevad vastuollu antud ajutise sulgemiaegse liikluskärgiga, tuleb kinnikatta. | 1. | Vajadusel tõsta LM687 "neel jääksid vähemalt enlõppu." |
| 2. | Vajadusel korrigeerida liikluskärgi töötatpil olukorra kohaseks. | | |
| 3. | Vajadusel lisada objektile täiendavaid liikluskärgi. | | |
| 4. | Ajutised liikluskärgid tuleb paigaldada nii, et nad on liiklejale üheselt mõistetavad ja arusaadavad. | | |
| 5. | Tagada kogu sulgemise vältel ajutiste liikluskärgide püstiolek ja loetavus. | | |
| 6. | Joonist lugeda märgitud numbrite järgi. | | |
| 7. | Ajutise liikluskärgi skeemkoostajastada tee haldajaga. | | |
| 8. | Ajutisest liikluskärgist teavitada isikuid, keda sulgemine vahetult puudutab, eelkõigesuletaval alal elavad elanikud ja seal asuvadettevõtted ja asutused. | | |

1. Vajadusel tõsta LM687 "Reguleerija" ümber nii, et need jääksid vähemalt enne sõidukite ootejärjekorra lõppu.

LEPPEMÄRGID

Ajutine liiklusmärk

30 Ol.olev liiklusmärk

Ajutise liiklusmärgi post

Reguleerija



Kadaka tee 44a, 12915, Tallinn,
Telefon: +372 5285 852
E-post: Info@waymark.ee

Koostas:	V. Lehm
----------	---------

Kontrollis:	I. Vähi
-------------	---------

Tellija: MTÜ Järva-Jaani Ratta- ja Suusaklub
Teet Kallakmaa
tel: +372 502 1263

Projekti nimetus:	
-------------------	--

Järva-Jaani Rattaralli 2025

Objekti asukoht:	
------------------	--

Riigiteedel 15128 Järva-Jaani - Tamsalu - Kullenga km 0,20-10,76, 17134
Raigu-Vajangu km 0,0-8,3, 15127 Järva-Jaani - Pikevere - Ebavere km
0,17-15,40 ja 12120 Roosna-Alliku - Järva-Jaani km 9,550-10,750

	Joonis
--	--------

Ajutise liikluskorraldusskeem

Kuupäev	
---------	--

25.04.2025

--	--

nr: [nr-leht]

Mõõtkava:	
-----------	--

Aluskaart: Maa-amet 2024