


PÕHIJONIS

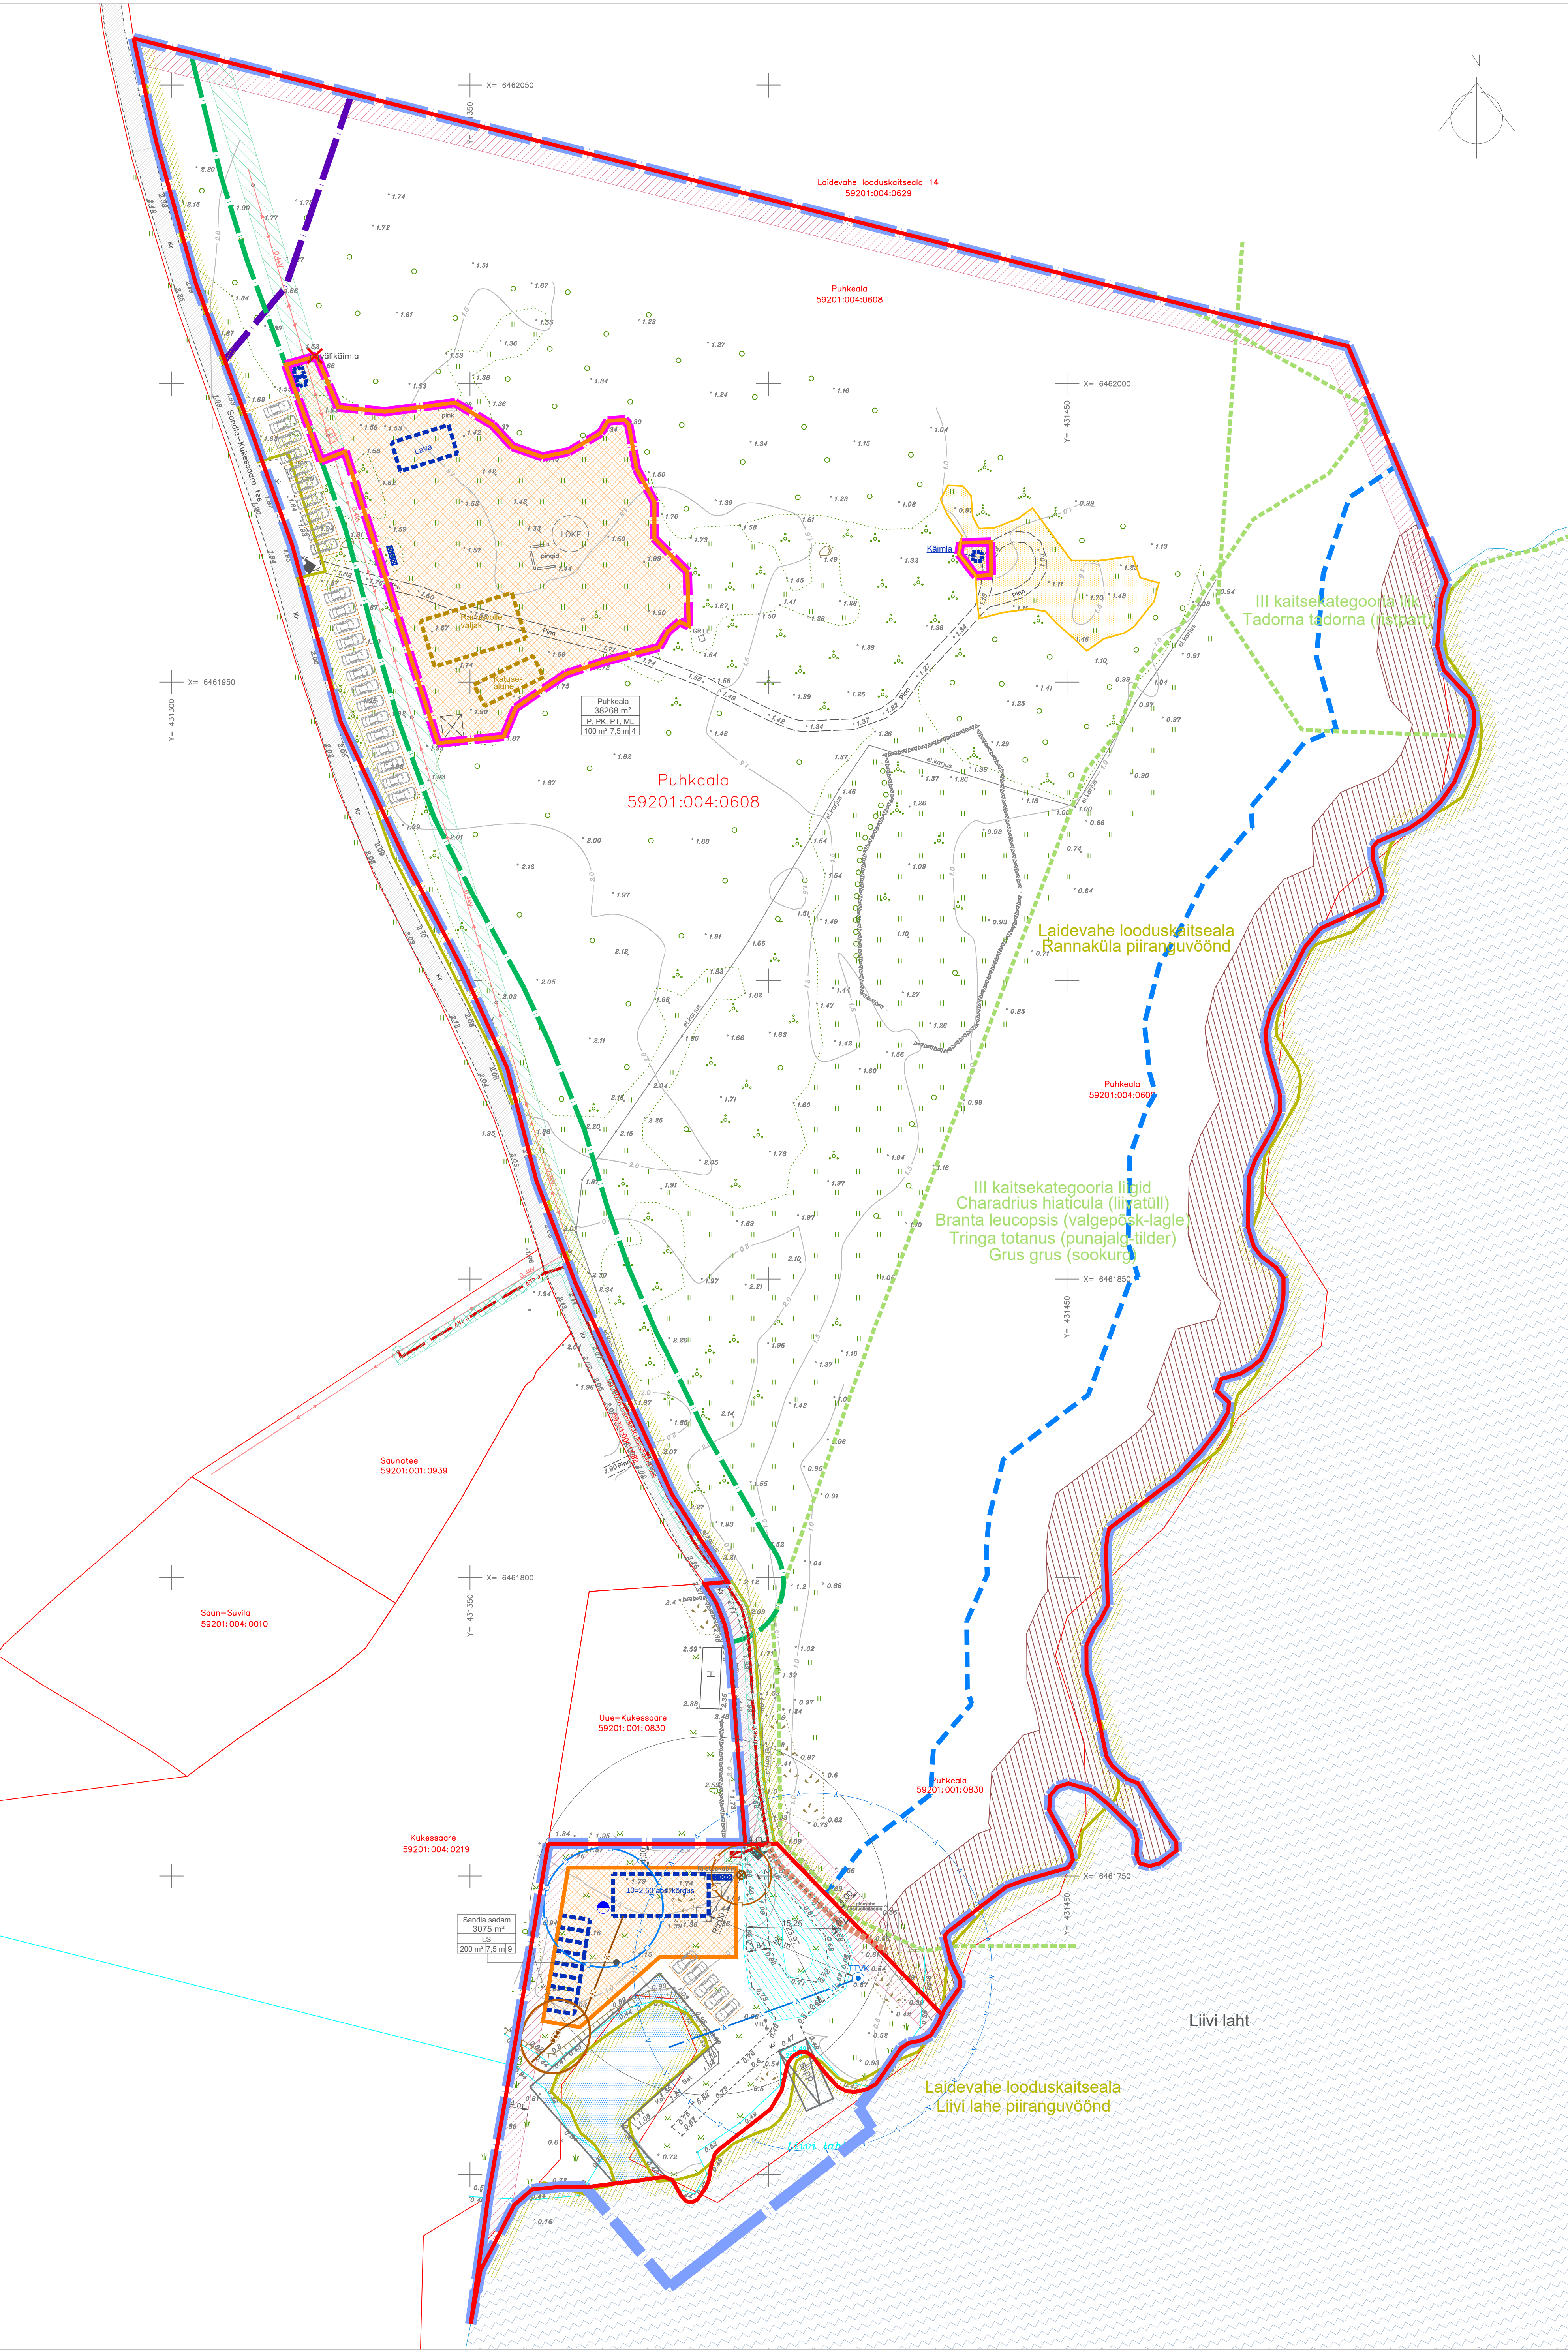

- LEPPEMÄRGID:
- OLEMASOLEV
- PLAN. ALA PIIR
 - KATASTRILISTE PIIRID
 - PÕHKAARDI JÄRGENE VEEPIIR
 - SEADUSJÄRGENE TEEKAITSEVÖÖNDI PIIR
 - KAITSEALA PIIR
 - III KAITSEKATEGORIA LIGI LEVALA PIIR
 - SEADUSJÄRGENE VEEKAITSEVÖÖND
 - RANNA EHTUSKEELUVÖÖNDI PIIR
 - RANNA PIIRANGUVÖÖNDI PIIR
 - SEADUSJÄRGENE AVALIKU KASUTUSEGA KALLASRAIDA
 - OLEMASOLEV AVALIK TEE
 - KRUNDISSESED TEE
 - OLEMASOLEV HOONE
 - OLEMASOLEV 0.4 KV ÕHULIIN
 - OLEMASOLEV LITUMISKILP
 - OLEMASOLEVA TEHNORAJATISE KITSENDUSE ALA
- PLANEERITAV
- PLANEERITAVA KRUNDI PIIR
 - TULETÕRJEKLADEST PÕHJUSTATUD EHTUSPIIRANGUTEGA ALA
 - LIKVIDEERITAV VÕI ÜMBERTÕSTETAV OBJEKT
 - PLANEERITUD RANNA EHTUSKEELUVÖÖNDI PIIR
 - PLANEERITUD HOONESTUSALA
 - HOONE ORIENTEERUV SUDEMISKÕRGUS
 - PLANEERITUD HOONE TINGLIK ASUKOHT
 - PLANEERITUD RAJATISE TINGLIK ASUKOHT
 - PLANEERITUD TEUKIMISALA
 - PLANEERITUD SADAMABASSEIN
 - PLANEERITUD JUURDEPÄÄS KRUNDILE
 - SOOVITUSLIK PARKIMINE
 - PLANEERITUD AVALIK JUURDEPÄÄS KALLASRAJALE
 - PLANEERITUD PRUGIKONTEINERID
 - PLANEERITUD KUIVHIDRANT
 - PLANEERITUD TULETÕRJEVEE TORUSTIK
 - PLANEERITUD PUURKAEV (ASUKOHT TINGLIK)
 - PLANEERITUD BIOPUHASTUSEPTIK (ASUKOHT TINGLIK)
 - PLANEERITUD REOVEEKOGUMISMAHUTI
 - PLANEERITUD KANALISATSIOONITORUSTIK
 - PLANEERITUD ELEKTRILITUMISKILP
 - PLANEERITUD 0.4 KV MAAKAABEL
 - PLANEERITUD PUURKAEVU HOOLDUSALA
 - PLANEERITUD KANALISATSIOONIEHTISE KUJA
 - PLANEERITUD AVALIK KASUTUS
 - PLANEERITUD TEHNORAJATISE SERVITUUDI VAJADUS
- Sandla sadam
- KUNDI NM
 - 3075 m²
 - KUNDI SUURUS
 - LS
 - KUNDI SIHTOTSTARVE
 - MAX EHTISE - 200 m², 7.5 m³
 - MAX HOONETE ARV
 - ALINE PIND
 - HOONE MAX KÕRGUS

PLANEERITUD KRUNTIDE EHTISÜLGUSE TABEL									
Pos. nr	Kruni nimetus	Planeeritud kruni pindala	Olemasolev katusrikkuse shtotstarve	Planeeritud kruni katusrikkuse shtotstarve	Planeeritud kruni katusrikkuse shtotstarve	Suuri laadud katusrikkuse pind	Suuri laadud katusrikkuse pind	Kõrgeus ja servituudi vajadus	
1.	Puhkeala	39268 m²	Uldkasutatav maa	Vigastusmaa P	Uldkasutatav maa	100 m²	4	1. Kruni on avaliku kasutusega kallisraida. 2. Kruni on veekaitsesoon, ranna ehituskeeluvöönd ja ranna piiranguvöönd. 3. Kruni on Laidevahe looduskaitseala Rannaküla piiranguvöönd ja Liivi lahe piiranguvöönd ning III kaitsekategooria liigid levikualad. 4. Kruni pinnal Sandla-Kukessaare teega ja kruntil jätib teekaitsevöönd 10 m. 5. Kruni on elektri õhuliin ja elektri litumiskilp ning nende kaitsevööndid. 6. Kruni on planeeritud avaliku kasutusega tee ja pinnasliikluskorraldus. 7. Kruni on osaliselt planeeritud 0.4 kv maakaabel servituudi alal.	
2.	Sandla sadam	3075 m²	Uldkasutatav maa	Sadama maa LS	Tootmismaa	200 m²	9	1. Kruni on ranna ehituskeeluvöönd ja ranna piiranguvöönd. 2. Kruni on Laidevahe looduskaitseala Liivi lahe piiranguvöönd. 3. Kruni on planeeritud puurkaev ja selle hooldusala. 4. Kruni on planeeritud omapuhasti ja selle seadistuskaladele. 5. Kruni on planeeritud 0.4 kv maakaabel ja litumiskilp ning nende servituudivajadused.	

MÄRKUSED:

- ALUSPLAANINA KASUTATUD GEODEET KLOTOID OÜ POOLT VEEBRIJAR 2028 MÕODISTATUD GEODEETILIST ALUSPLAANI, TÖÖ NR 03-26-0.
- PLANEERINGULA JAABI TERYKUNA RANNA EHTUSKEELUVÖÖNDISSE JA RANNA PIIRANGUVÖÖNDISSE.
- JOONISEL KUJUTATUD RUUMILAHENDUS ON TINGLIK JA TÄPSUSTATAKSE EHTUSPROJEKTIDEGA.
- JOONISTE JUURDE KUULUB LAHUTAMATU OSANA SELETUSKIRI.
- JOONISTE VÄLJATRUUD ON VALGUS- JA NISKUSTUNDLIKUD.

Töö nr		230426		SAAREMAA VALLAVALITSUS	
Projekti juht		P. HEIN		SANDLA KÜLA DETAILPLANEERING	
Planeerija		15.09.2026		MÄRKUSED:	
Kuupäev		M 1:500		PÕHIJONIS	
Projekti juht		P. HEIN		SAARE MAAKOND	
Planeerija		15.09.2026		SAAREMAA VALLA	
Kuupäev		M 1:500		SANDLA KÜLA	
Projekti juht		P. HEIN		SANDLA SADAMA	
Planeerija		15.09.2026		DETAILPLANEERING	
Kuupäev		M 1:500		PÕHIJONIS	
Projekti juht		P. HEIN		SAARE MAAKOND	
Planeerija		15.09.2026		SAAREMAA VALLA	
Kuupäev		M 1:500		SANDLA KÜLA	
Projekti juht		P. HEIN		SANDLA SADAMA	
Planeerija		15.09.2026		DETAILPLANEERING	
Kuupäev		M 1:500		PÕHIJONIS	