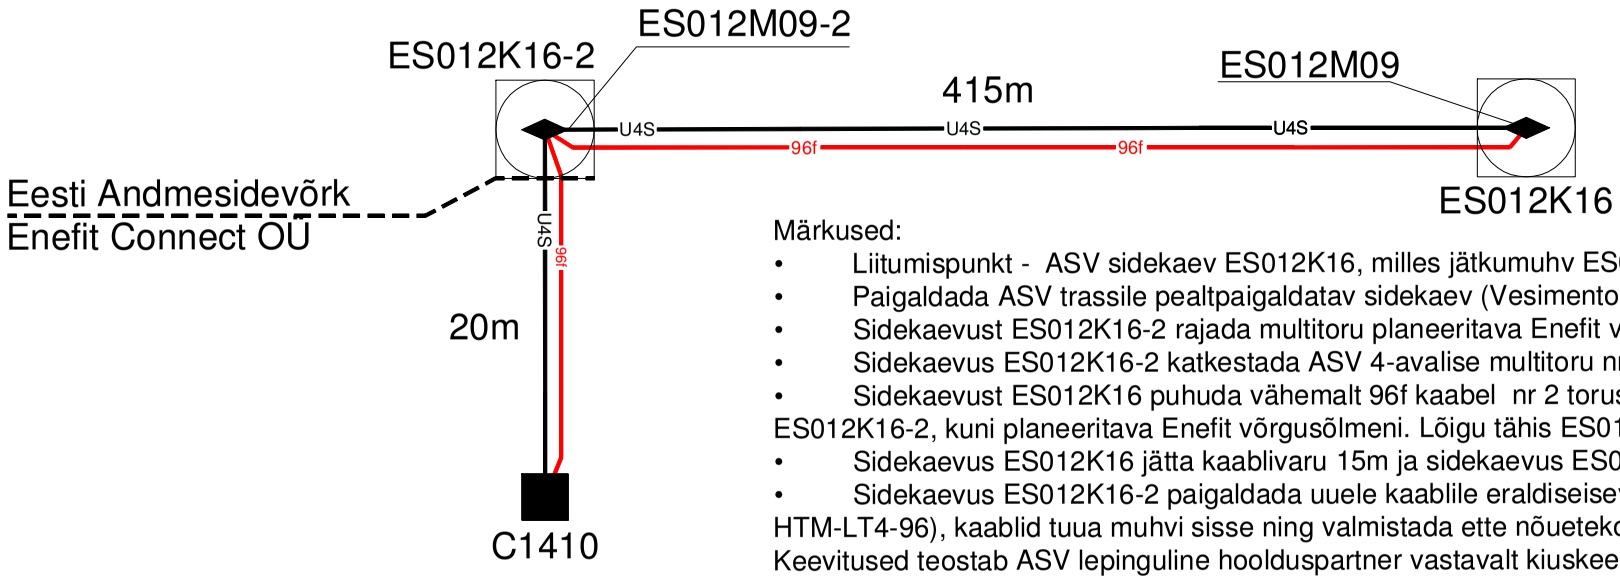


Märkused:

- Liitumispunkt - ASV sidekaev ES012K16, milles jätkumuhv ES012M09.
- Paigaldada ASV trassile pealtpaigaldatav sidekaev (Vesimentor). Sidekaevu tähis ES012K16-2.
- Sidekaevust ES012K16-2 rajada multitoru planeeritava Enefit võrgusõlmeni.
- Sidekaevus ES012K16-2 katkestada ASV 4-avalise multitoru nr 2 toru (oranž).
- Sidekaevust ES012K16 puhuda vähemalt 96f kaabel nr 2 torus (oranž) läbi sidekaevu ES012K16-2, kuni planeeritava Enefit võrgusõlmeni. Lõigu tähis ES012L03-2.
- Sidekaevus ES012K16 jätta kaablivaru 15m ja sidekaevus ES012K16-2 30m.
- Sidekaevus ES012K16-2 paigaldada uuele kaablile eraldiseisev harumuhv (STC-HTM-LT4-96), kaablid tuua muhvi sisse ning valmistada ette nõuetekohaselt. Keevitused teostab ASV lepinguline hooldusspartner vastavalt kiuskeemile mis väljastatakse sideoperaatori klienditellimuse KLT alusel. Muhvi tähis ES012M09-2.
- Enne kaabli ühendamist jätkumuhvi ES012M09, tuleb teenust pakkuval sideoperaatoril tellida ASV-lt klienditellimus KLT.
- Kaablitöid jätkumuhvides võib teostada ainult ASV lepinguline hooldusspartner.
- Paigaldatud sidekaev, sidekaevus ja mikrotorudes olevad kaablid jäävad Mittetulundusühing Eesti Andmesidevõrk (ASV) omandisse.
- Piiritluspunktiks on sidekaevu ES012K16-2 kaevusein.
- ASV sidevõrguga seonduv sidetrassi teostusjoonis ning fotod edastada ASV-le koos KLT tööga digitaalselt haldus@eestiandmeside.ee.

| | | | | | |
|---|---|---|---|---|---|
| NVA LAHENDUSED<br>NVA lahendused OÜ<br>Teaduspargi 9, Tartu<br>Tel. 56500032<br>Registrikood: 14497961<br>MTR registreeringu nr. FPR000499 | OBJEKT<br>PASSIIVSE ELEKTROONILISE SIDE JUURDEPÄÄSUVÕRGU RAJAMINE<br>Puhja alevik, Elva vald, Tartu maakond | | | | |
| | JOONIS<br>Sidevõrgu liitumise skeem | | | | MASTAAP |
| | TELLIJA<br>—— | | VALDKOND | | |
| ALUS | PROJ. Egert Pedassaar | ALLKIRI | EHITUSJÄRK | | STAADIUM Eelprojekt |
| | KONTR. Jan Suuvere | ALLKIRI | TÖÖ NR VT1410 | | JOONISE NR 5–01 |
| FAIL VT1410_EP_EN–5–01_skeem.dwg | | | KUUPÄEV 19.03.2023 | | MUUDATUS 0 |
| kaabel<br>A–Kaabel OÜ<br>Kanarbiku 2, Soinaste<br>Tel. +372 6661235 | JOON. | ALLKIRI | | | |
| | KONTR. Priit Võlli | ALLKIRI | | | MUUDATUS |