

Nr	X	Y
1	6 443 957.10	551 022.30
2	6 443 878.90	551 094.70
3	6 443 852.35	551 110.23
4	6 443 847.52	551 108.11
5	6 443 773.28	551 157.98
6	6 443 733.17	551 166.13
7	6 443 684.27	551 124.44
8	6 443 679.17	551 120.50
9	6 443 622.88	551 089.22
10	6 443 596.80	551 106.61
11	6 443 595.36	551 106.49
12	6 443 595.56	551 106.99
13	6 443 551.44	551 101.85
14	6 443 496.04	551 126.96
15	6 443 498.83	551 136.75
16	6 443 500.32	551 137.50
17	6 443 515.25	551 192.72
18	6 443 514.80	551 192.70
19	6 443 515.07	551 193.66
20	6 443 474.52	551 190.64
21	6 443 466.06	551 190.21
22	6 443 442.59	551 170.51
23	6 443 442.61	551 170.41
24	6 443 442.60	551 170.40
25	6 443 470.09	551 035.11
26	6 443 485.50	550 959.15
27	6 443 840.98	550 994.58
28	6 443 951.47	551 020.90
29	6 443 951.42	551 020.95
30	6 443 459.54	550 960.78
31	6 443 424.78	551 137.52
32	6 443 424.31	551 139.93
33	6 443 424.31	551 139.93
34	6 443 424.27	551 140.12
35	6 443 419.56	551 135.92
36	6 443 375.40	551 098.60
37	6 443 310.60	551 038.50
38	6 443 295.00	551 062.80
39	6 443 244.00	551 025.30
40	6 443 090.30	550 897.90


Nr	X	Y
41	6442 962.40	550 801.40
42	6443 957.70	550 794.00
43	6443 982.20	550 747.20
44	6443 131.60	550 802.90
45	6443 197.10	550 848.60
46	6443 295.70	550 883.73
47	6443 322.25	550 896.15
48	6443 459.37	550 960.54
49	6443 459.37	550 960.55
50	6443 459.39	550 960.56
51	6443 459.36	550 960.70
52	6443 257.40	550 419.73
53	6443 295.83	550 865.77
54	6443 296.25	550 870.58
55	6443 288.20	550 867.32
56	6443 199.40	550 831.38
57	6443 160.98	550 801.43
58	6443 143.23	550 787.62
59	6443 097.42	550 731.34
60	6443 021.60	550 294.30
61	6443 030.20	550 280.60
62	6443 030.43	550 280.72
63	6443 030.49	550 260.50
64	6443 064.01	550 278.87
65	6443 117.00	550 307.50

Pindala 23,10 ha

Ir	X	Y
1	6 443 957.10	551 022.30
2	6 443 878.90	551 094.70
3	6 443 852.35	551 110.23
4	6 443 847.52	551 108.11
5	6 443 773.28	551 157.98
6	6 443 733.71	551 166.13
7	6 443 684.27	551 124.44
8	6 443 679.17	551 120.50
9	6 443 622.88	551 089.22
10	6 443 596.80	551 106.61
11	6 443 595.36	551 106.49
12	6 443 595.56	551 106.99
13	6 443 551.44	551 101.85
14	6 443 496.04	551 126.96
15	6 443 498.83	551 136.75
16	6 443 500.32	551 137.50
17	6 443 515.25	551 192.72
18	6 443 514.80	551 192.70
19	6 443 515.07	551 193.66
20	6 443 474.52	551 190.64
21	6 443 466.06	551 190.21
22	6 443 442.59	551 170.51
23	6 443 442.61	551 170.41
24	6 443 442.60	551 170.40
25	6 443 470.50	551 035.11
26	6 443 485.09	550 959.15
27	6 443 840.98	550 994.58
28	6 443 951.47	551 020.90
29	6 443 951.42	551 020.95
30	6 443 459.54	550 960.78
31	6 443 424.78	551 137.52
32	6 443 424.31	551 139.93
33	6 443 421.29	551 155.39
34	6 443 361.27	551 112.78
35	6 443 314.52	551 069.41
36	6 443 301.12	551 090.29
37	6 443 231.68	551 041.07
38	6 443 078.63	550 914.21
39	6 443 088.65	550 901.42
40	6 443 090.30	550 897.90

Nr	X	Y
41'	6 442 962,40	550 801,40
42'	6 442 957,70	550 794,00
43'	6 443 082,20	550 747,20
44'	6 443 131,60	550 802,90
45'	6 443 197,10	550 848,60
46'	6 443 295,70	550 883,73
47'	6 443 322,25	550 896,15
48'	6 443 459,37	550 960,54
49'	6 443 459,37	550 960,55
50'	6 443 459,36	550 960,56
51'	6 443 255,03	550 392,23
52'	6 443 295,83	550 865,77
53'	6 443 296,25	550 870,58
54'	6 443 288,20	550 867,32
56'	6 443 199,40	550 831,38
57'	6 443 160,98	550 801,43
58'	6 443 143,23	550 787,62
59'	6 443 092,42	550 731,34
60'	6 443 021,60	550 294,30
61'	6 443 035,36	550 240,36
62'	6 443 128,09	550 290,76

Pindala 24,52 ha

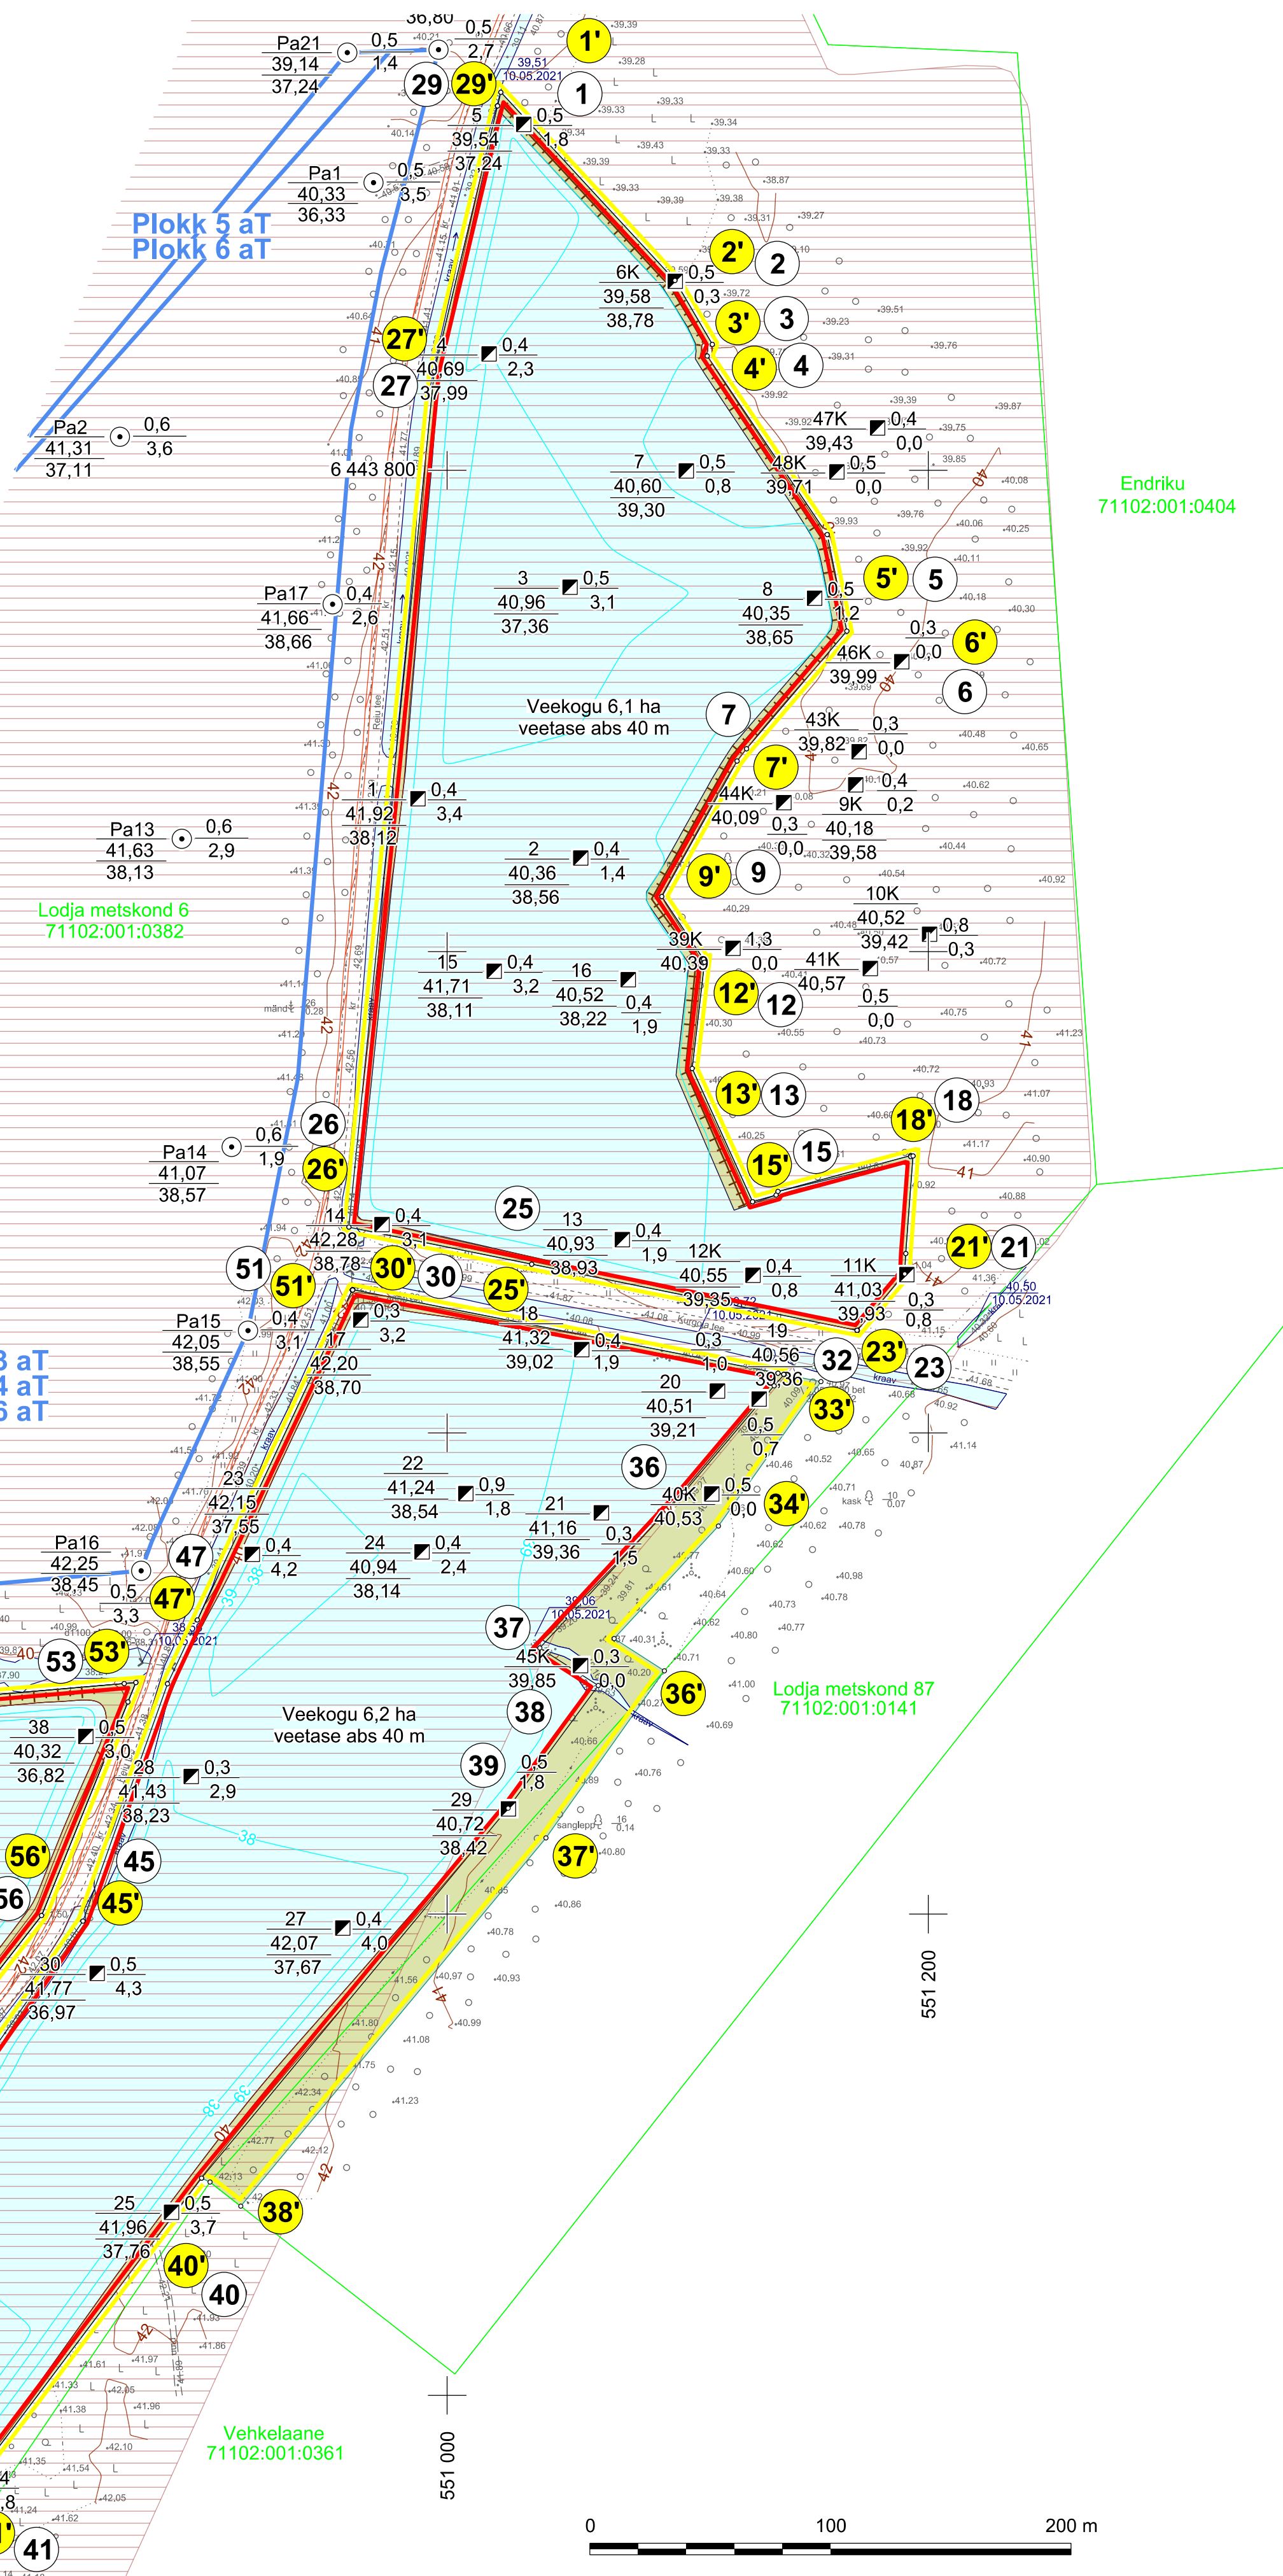


Kaardileht nr 531 Ikla, 532 Karksi



- [illegible]

Märkused:

1. Koordinaadid L-Est 97 süsteemis, kõrgused EH2000 süsteemis.
2. Asendiplaan: Maa-ameti X-GIS kaardirakendus.
3. Plaanil koostamisel on kasutatud:
 - Maa-ameti väljastatud katastrirüste süsteemi piirandmeid (seisuga 27.09.2021);
 - Maa-ameti väljastatud kutsenduste andmeid (seisuga 01.03.2021);
 - Keskkonregistreeri Kuojaia liivamaalade plokke ja mäeeraldiste piirandmeid (seisuga 27.09.2021);
 - Geoloogilised uuringud Kuojaia III uuringuruumis (varu arvutatud 01.07.2021), (AS TREV-2 Grupp, 2021).
4. Kasutatud tarkvara: Bentley PowerCivil for Baltics V8i (litsents: 70000661800020).

Objekti nimetus ja aadress		Jooniste sisu	
Kauoja IV liivakarjäär Saarde vald, Pärnu maakond		Korrastatud ala plaan	
Loa omanik	AS TREV-2 Grupp Teemistri tn 2, Tallinn 10916 trev2@trev2.ee		Graafiline lisa 3/3
	/Alkirjastatud digitaalselt/ (esindaja nimi ja allkiri)		Mõõdikava 1 : 2 000
 OÜ Inseneribüroo STEIGER Männiku tee 104, 11216 Tallinn +372 668 1011, info@steiger.ee	Koostas	Epp Kuslap /Alkirjastatud digitaalselt/	Kuupäev 01.10.2024
	Kinnitas	Erki Vaguri /Alkirjastatud digitaalselt/	Töö nr 21/3681