

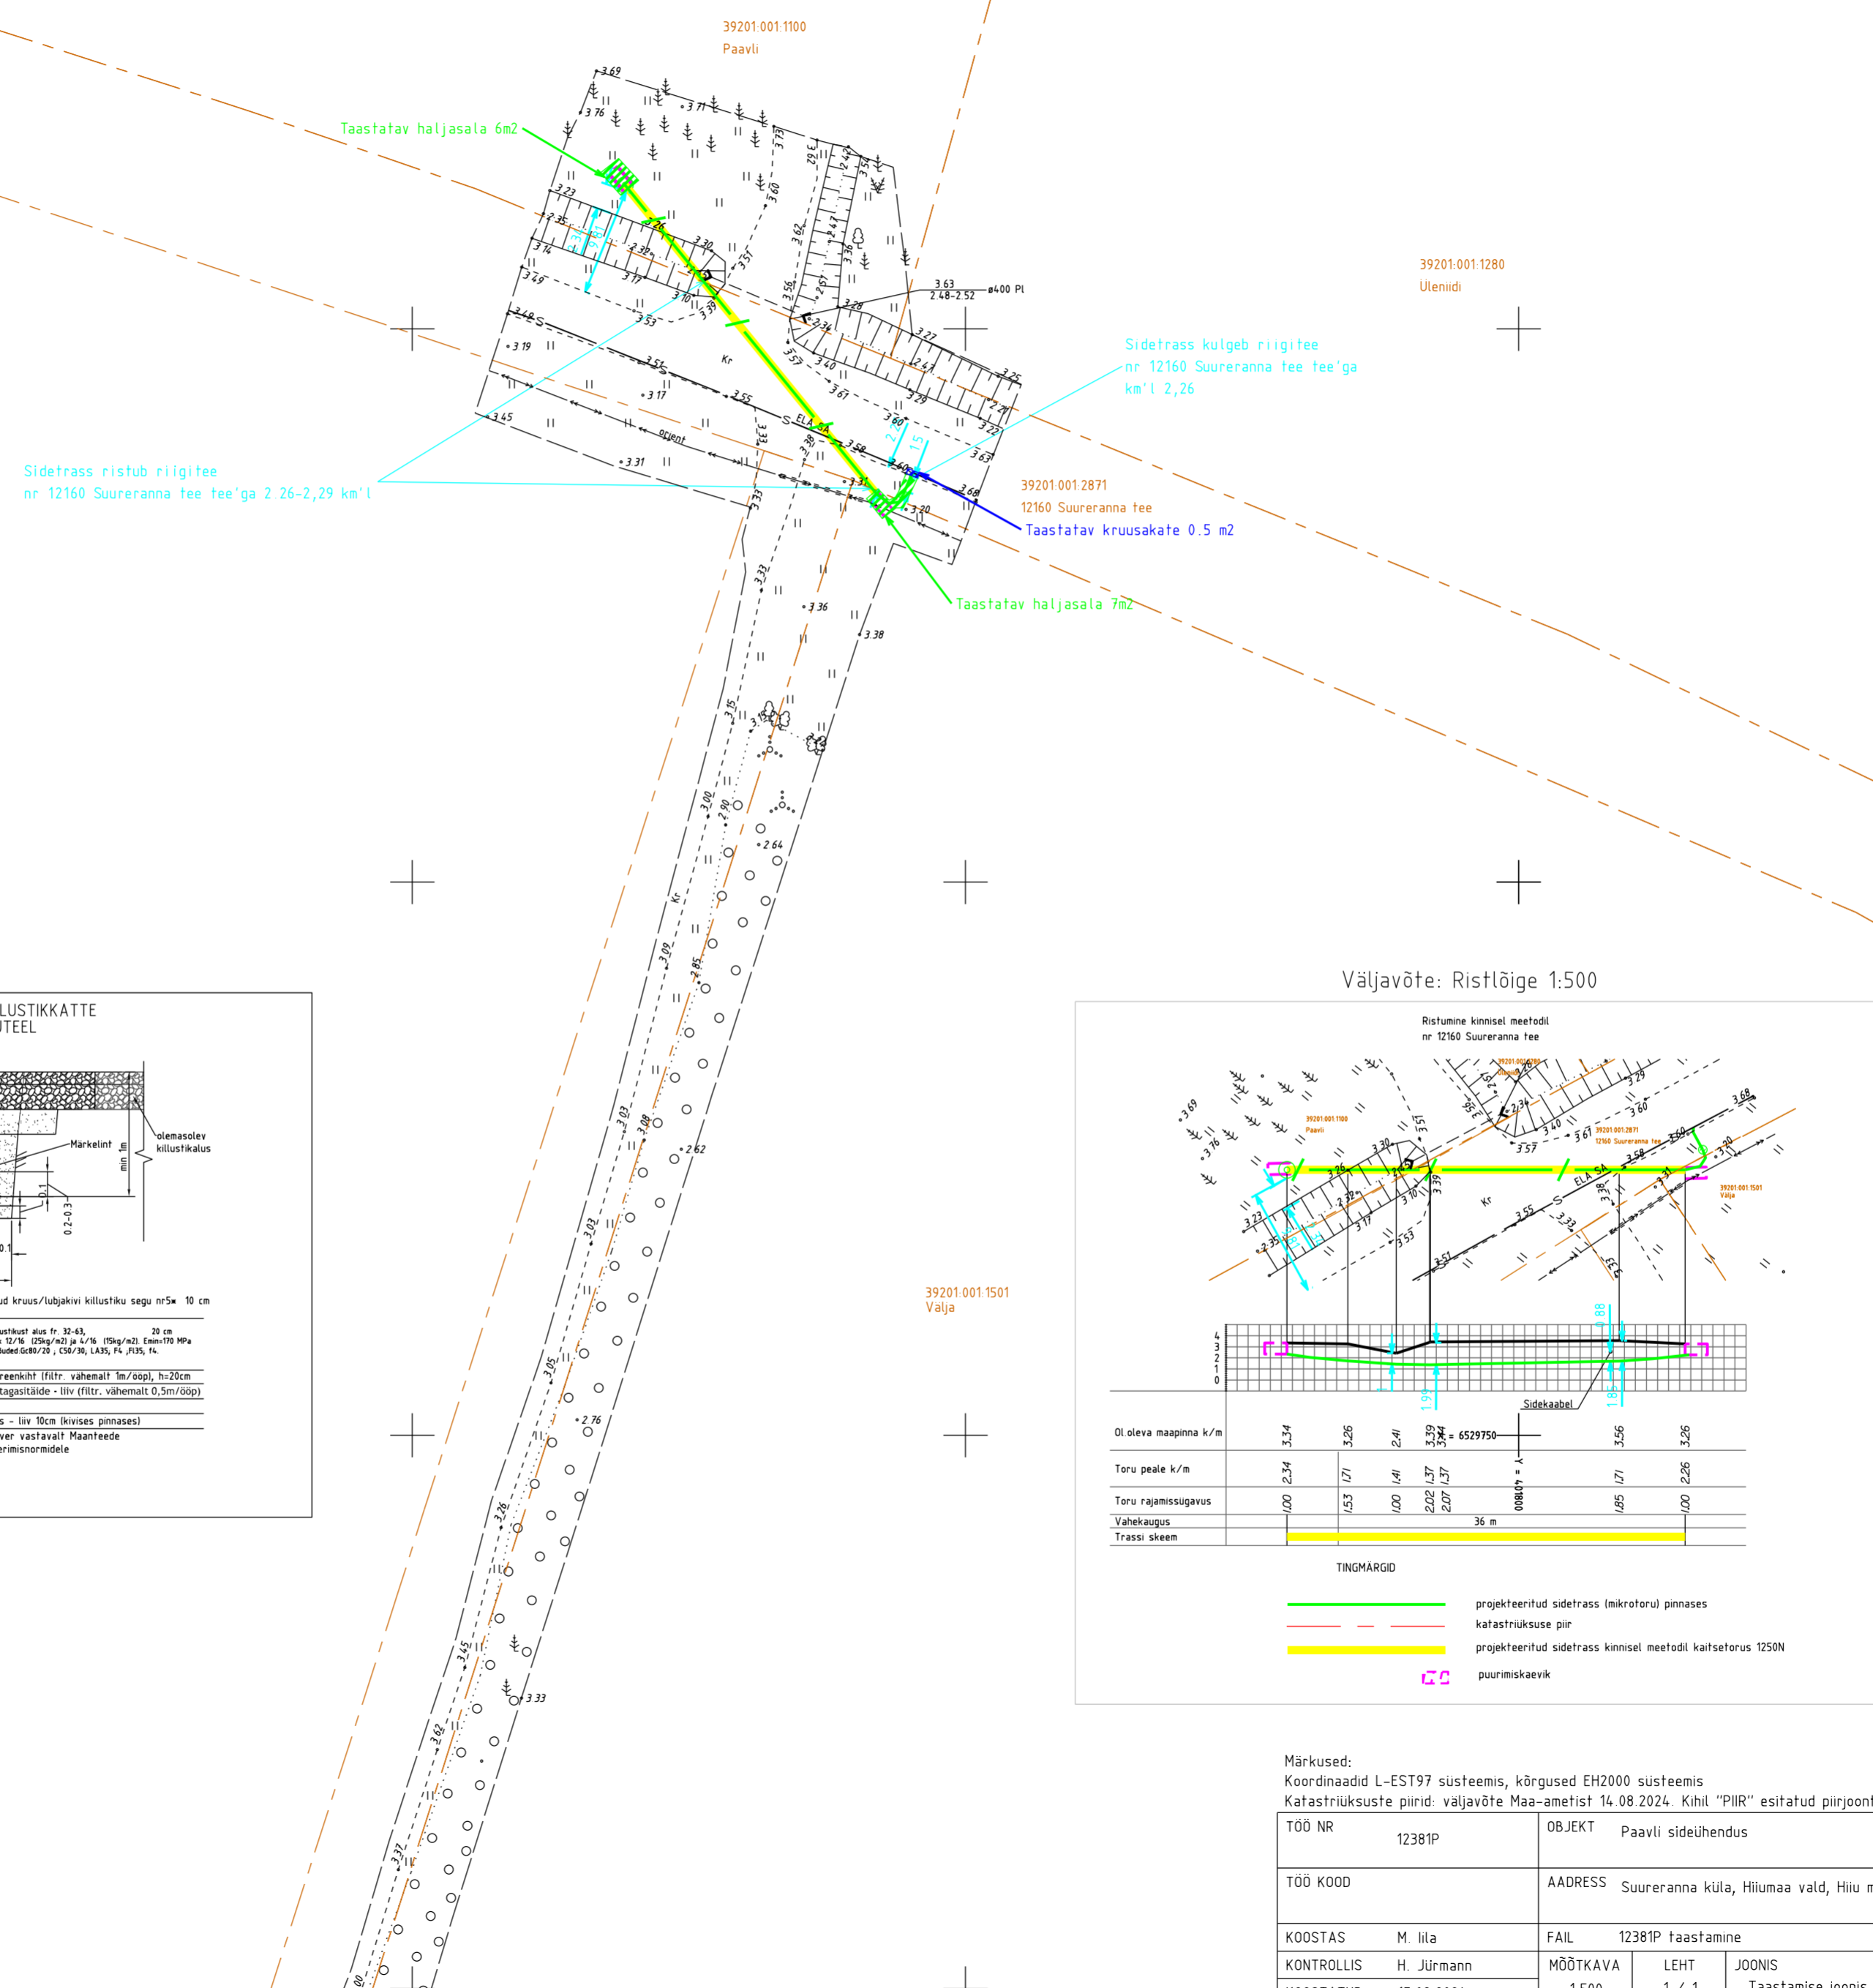


Märkused


1. Projekti koostamisel oli aluseks Kirjanurk OÜ poolt 14.08.2024 koostatud töö nr. 12381G
2. Koordinaadid L-EST 97 koordinaatide süsteemis. Kõrgused EH2000 süsteemis.
3. Sidetrassi paigaldussügavus haljasalal min. 0,7 m, tee, v.a. riigitee maaüksusel, haljasalal min. 1,2 m ja tee all min. 1,5 m.
4. Tööde teostamisel tuleb lähtuda linrajatiste kaitsevööndis tegutsemise eeskirjast.
5. Tööd tuleb teostada vastavalt kõikidele kehtivatele seadustele, normidele, sdandarditele, nõuetele ja tehnoloogiatele.
6. Enne ehitustööde alustamist määrata olemasolevate kommunikatsioonide täpsed sügavused.
7. Peale tööde lõppu tihendada trassi paigaldusjälg ja taastada eetnev olukord.
8. Olemasolev ja taastatav haljasala piir ühtlustada, tasandada niidukõlblikuks.
9. Korrastada ja taastada riigiteemaal haljastus kasvumulla ja murukülviga vastavalt "Teetööde tehniliste kirjeldustepeatükiks nr 9-Maastikukujundustööd" toodud kvaliteedinõuetele.

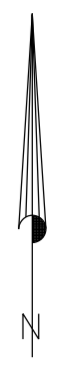


Taastamine

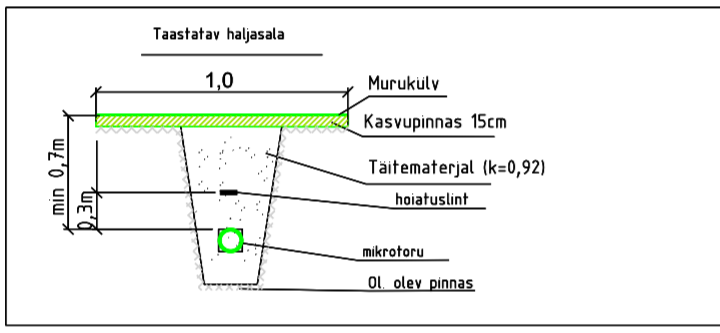


Taastatav haljasala riigitee Transpordimaal

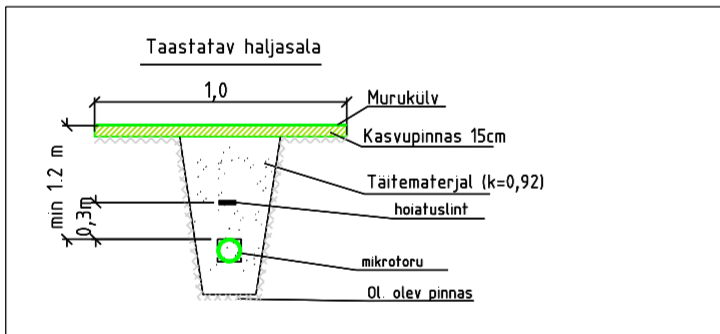

KRUUSAKATTE/ KILLUSTIKKATTE TAASTAMINE SÕIDUTEEL

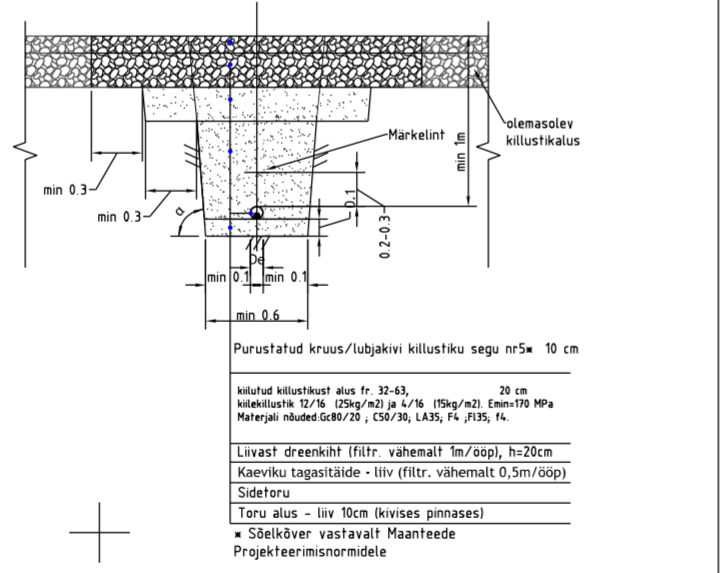

Väljavõte: Ristlõige 1:500

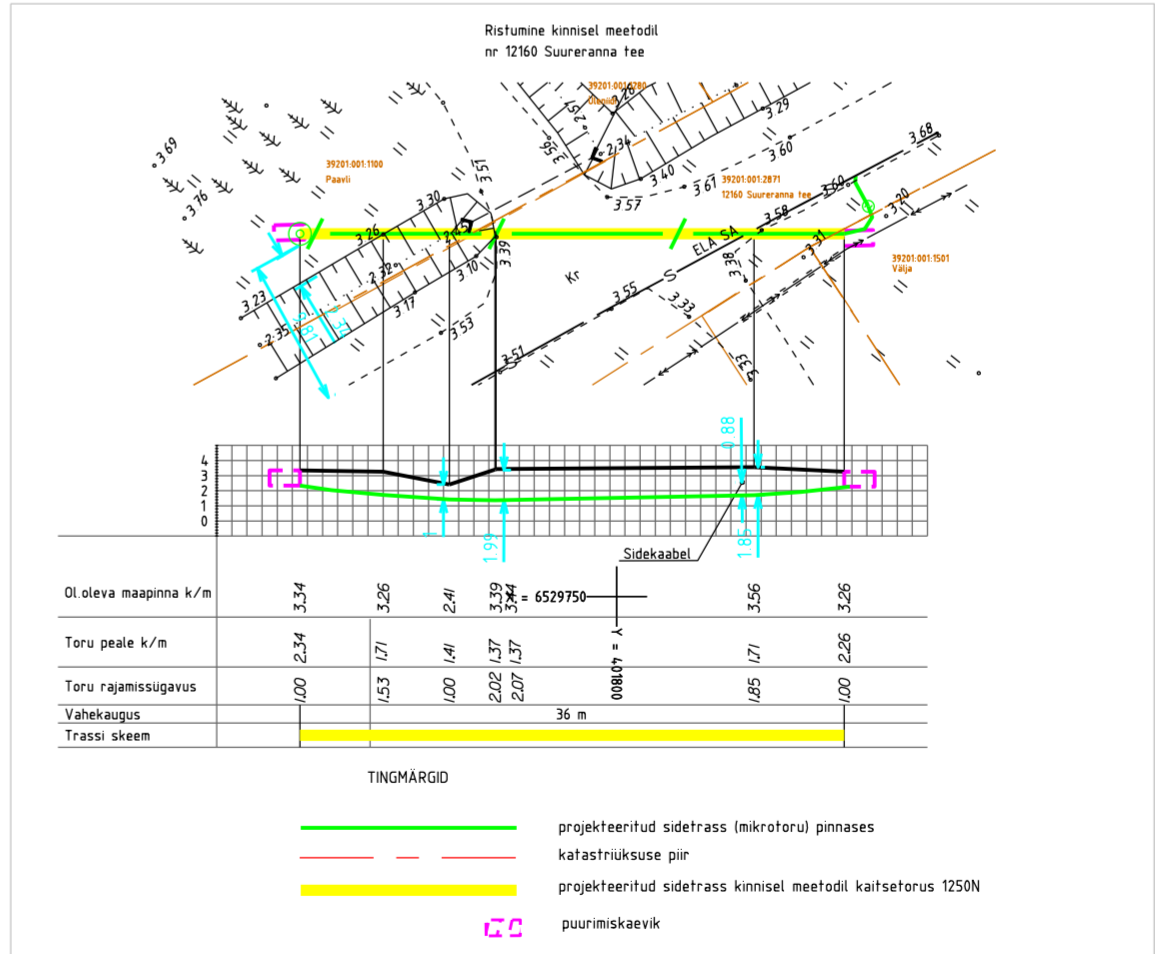

Projektlahendus lahendatakse koos elektriprojektlahendusega  
 Tellija: Elektrilevi OÜ  
 Toovõtja: Enersense AK  
 Töö nimetus: Paavli MJ liitumise tööprojekt  
 Töö nr: LC1530

- TINGMARGID
- KATASTRIKÜSUSE PIIR
  - PROJEKTITUUD MIKROTORU PINNASES
  - PROJEKTITUUD KAITSETORU KINNISEL MEETODIL 1250N
  - PROJEKTITUUD PLASTKAEV
  - PROJEKTITUUD MARKERPALL
  - PUURIMISE KAEVIK
  - OLEMASOLEV KÕRGPINGELAHTAKAABEL
  - OLEMASOLEV SÕDE BELA SAI
  - TAASTATAV HALJASALA
  - TAASTATAV KRUUSAKATE

Märkused:  
 Koordinaadid L-EST97 süsteemis, kõrgused EH2000 süsteemis  
 Katastriüksuste piirid: väljavõte Maa-ametist 14.08.2024. Kihil "PIIR" esitatud piirjoonte asukohad on informatiivsed.

TÖÖ NR	12381P	OBJEKT	Paavli sideühendus	
TÖÖ KOOD		AADDRESS	Suureranna küla, Hiiumaa vald, Hiiuma maakond	
KOOSTAS	M. Iita	FAIL	12381P taastamine	
KONTROLLIS	H. Jürmann	MÕÕTKAVA	LEHT	JOONIS
KOOSTATUD	15.08.2024	1:500	1 / 1	Taastamise joonis

**Kirjanurk**  
 TEL003987 EEG000316 EEP004848  
 yld@kirjanurk.ee, rg-kood 12592543  
 Hievalja tee 20 Oru küla Kose vald Harjumaa