

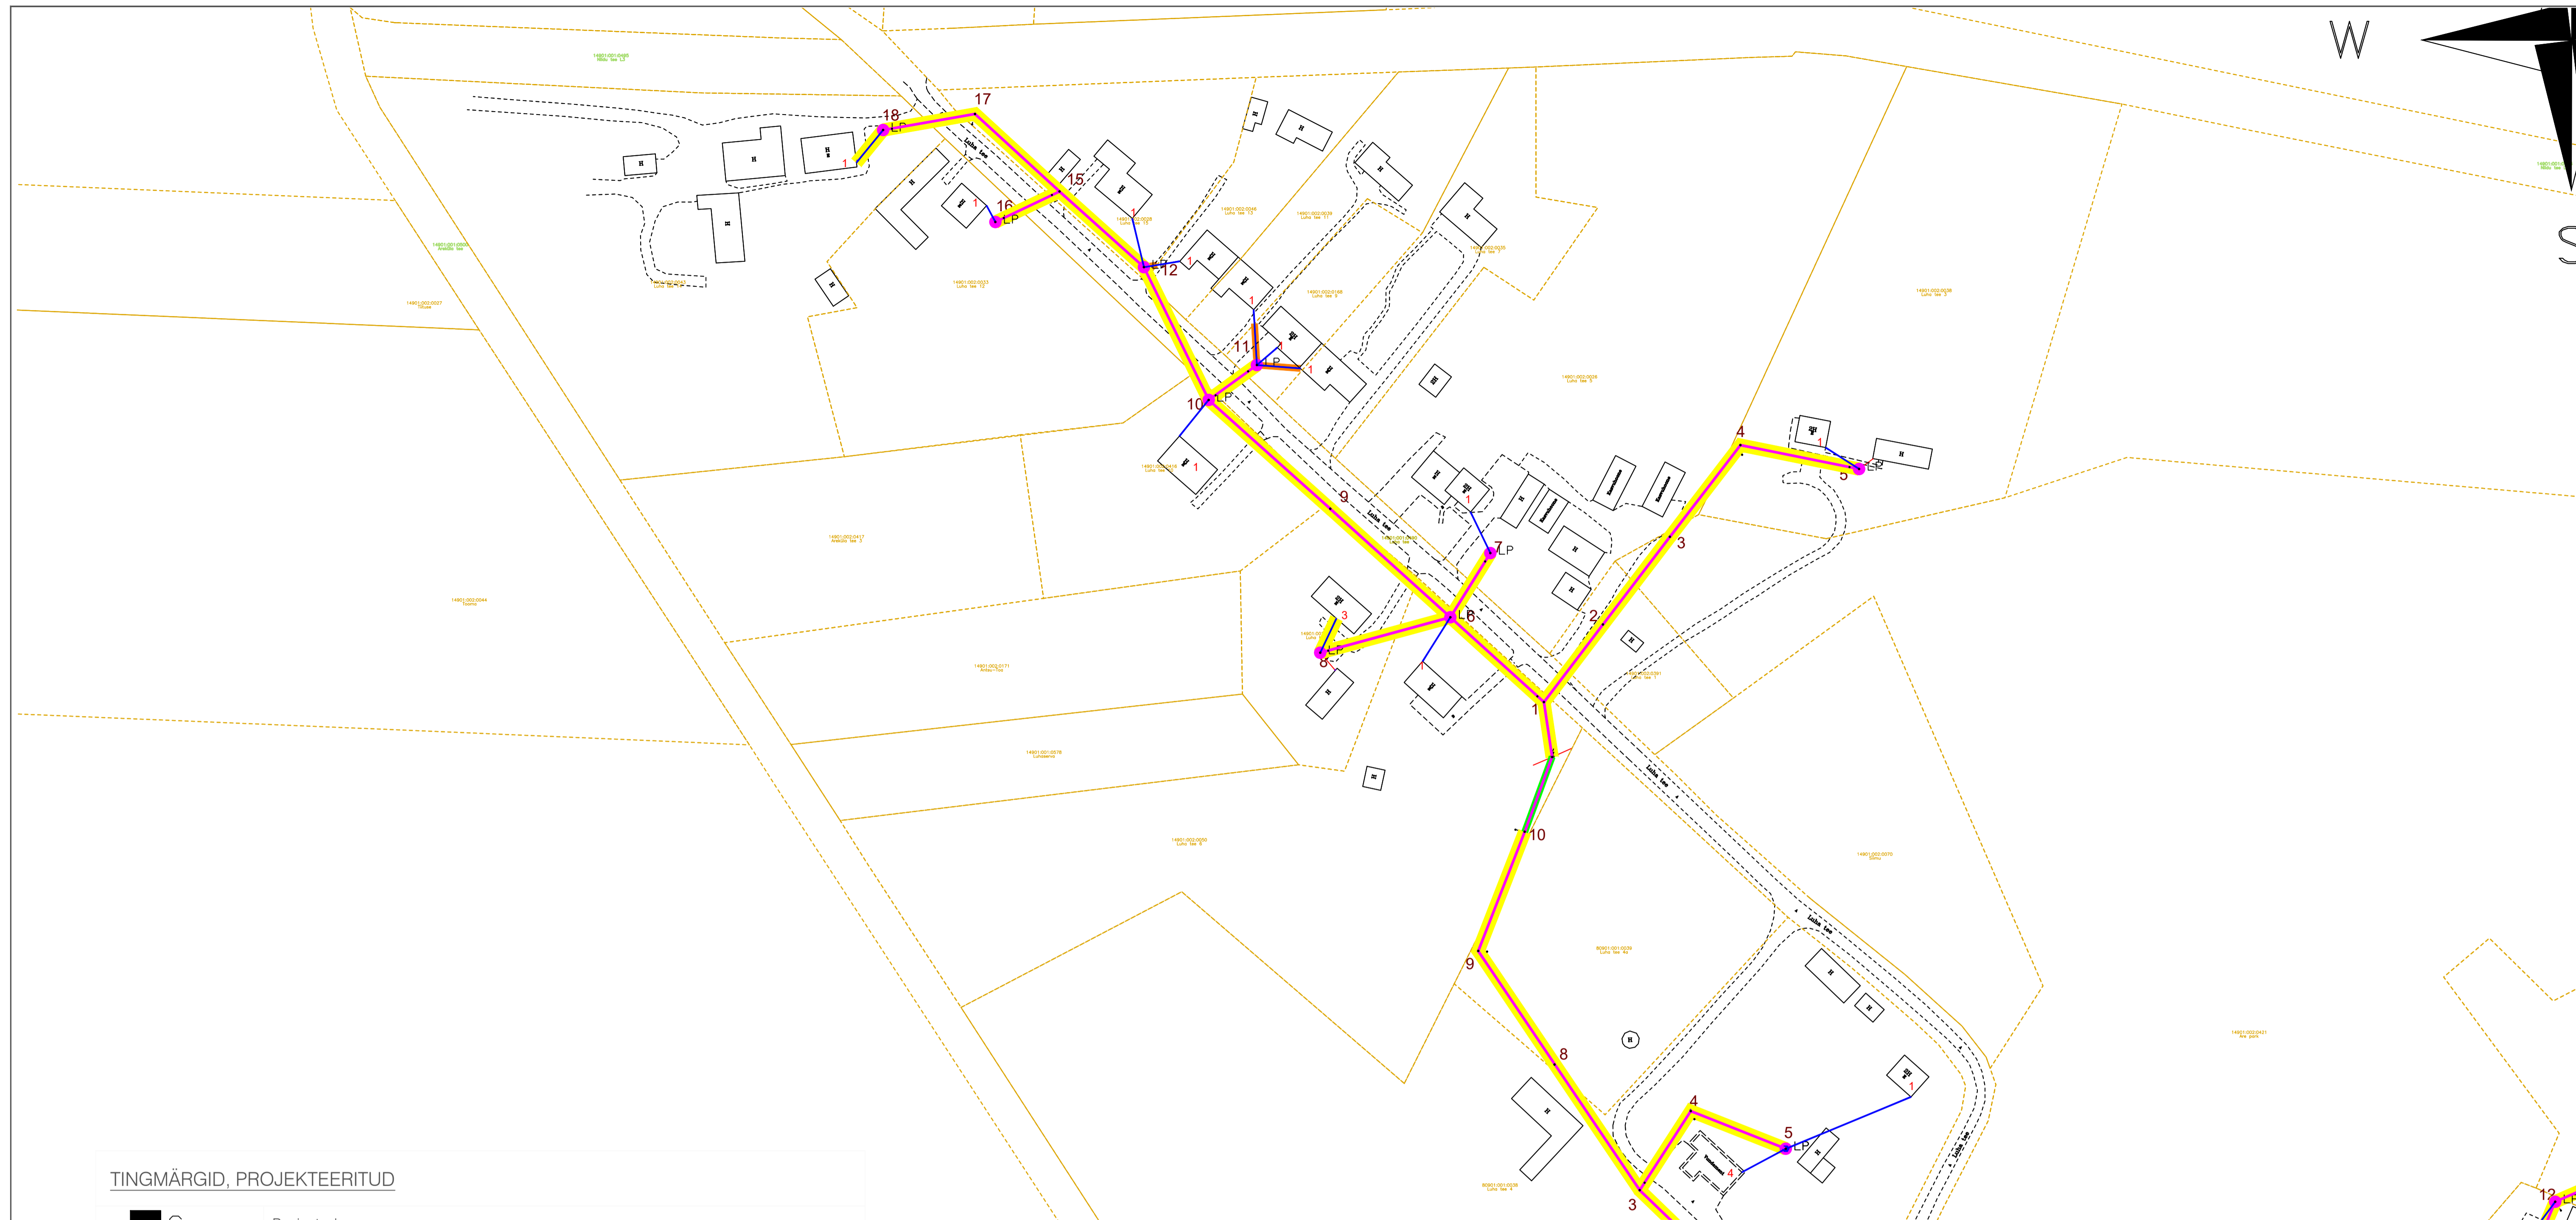


W

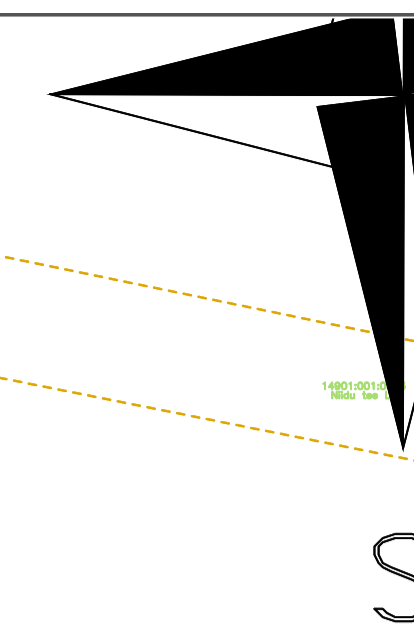

TINGMÄRGID, PROJEKTEERITUD


	Cxxxx	Peajaotuskapp
	LP	Lõpp-punkt
		Baasvõrguga liitumispunkt (vajadusel rajada uus sidekaev, vt ELA SA TT)
	M	Rajatav sidekaev
	LP	Fiktiivne liitumispunkt
		Olemasoleva ELV maakasutusalala
		Sõlmitud maakasutus magistraalliinile
		Projekteeritud multitoru trass, maasisene
		Projekteeritud multitoru trass, õhuliinil
		Projekteeritud õhuliin lõpp punktist tarbijani (Erandina puudub lõpp punkt hargnemisel kortermajja, kus on enam kui 3 tarbijat)
		Abikaevik
		Katastripiir

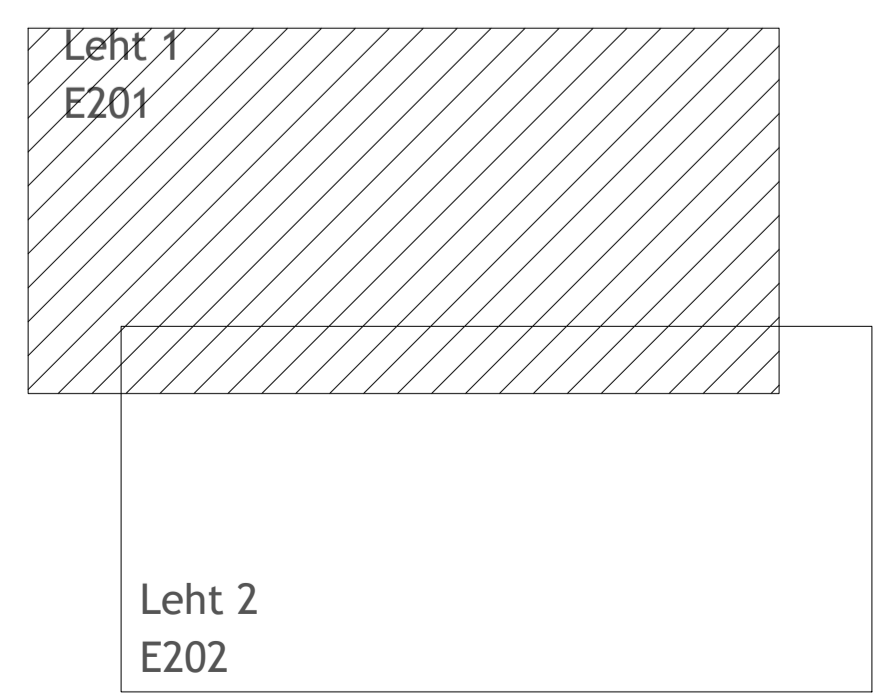

MÄRKUSED

Geodeetiline alus on koostatud OÜ Reib poolt, töönumbriga TT-6279T

Projekti nimetus Sidevõrgu projekteerimine Tori vallas (Niidu külas) (A65N057)		Tellijal	
Joonise nimetus Sidevõrgu asendiplaan, Niidu küla (VT1832)		Enefit Connect OÜ, Vasknarimäe 2, 10138 Tallinn, Eesti, Tel: 55522205, info@enefitconnect.ee	
Projekteerija	Hepta Group Energy OÜ, Mäeküla 211, 12618 TALLINN, ESTI, Tel: +372 51796698, info@hepta.ee	Mõõtkaava	1:1000
Kontrollija	S. Kulp	Staadium	EP
Projekti juht	S. Kulp	Kuupäev	28.04.2022
Projekteerija	A. Andersson	Projekti nr	22353
		Joonise nr	E201

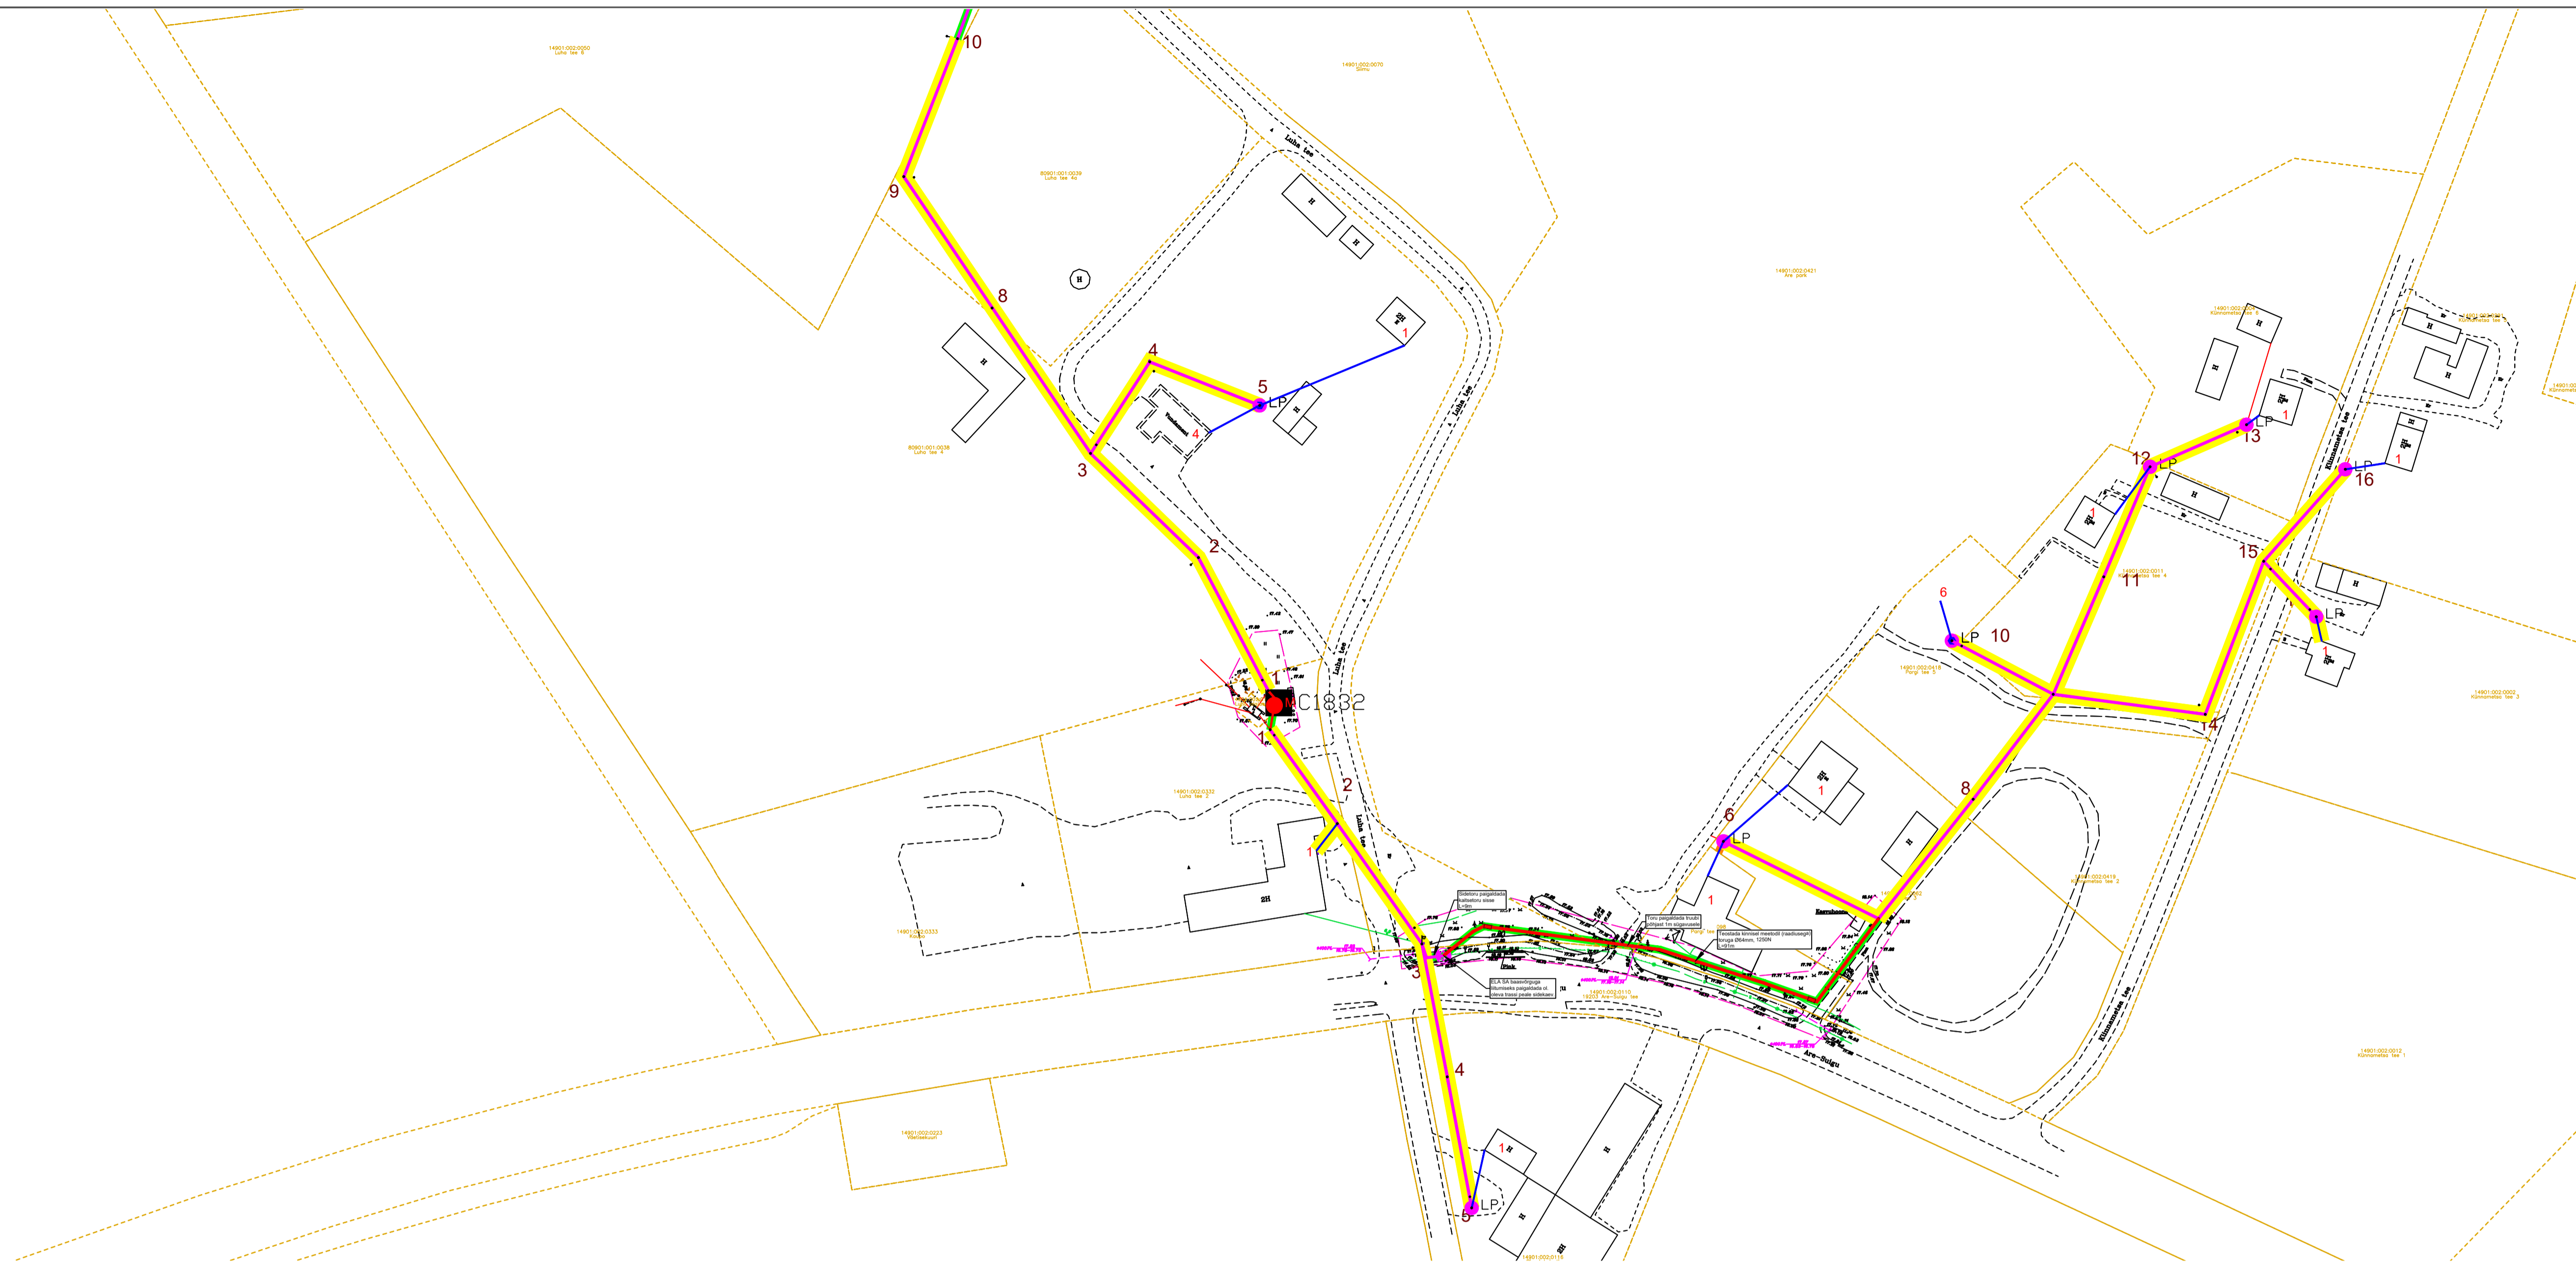

TINGMÄRGID, PROJEKTEERITUD

	Cxxxx	Peajaotuskapp
	LP	Lõpp-punkt
		Baasvõrguga liitumispunkt (vajadusel rajada uus sidekaev, vt ELA SA TT)
	M	Rajatav sidekaev
	LP	Fiktiivne liitumispunkt
		Olemasoleva ELV maakasutusala
		Sõlmitud maakasutus magistraallinile
		Projekteeritud multitoru trass, maasisene
		Projekteeritud multitoru trass, õhuliinil
		Projekteeritud õhuliin lõpp punktist tarbijani (Erandina puudub lõpp punkt hargnemisel kortermajja, kus on enam kui 3 tarbijat)
		Abikaevik
		Katastripiir

Leht 1  
E201

Leht 2  
E202

MÄRKUSED

Geodeetiline alus on koostatud OÜ Reib poolt, töönumbriga TT-6279T

Projekti nimetus Sidevõrgu projekteerimine Tori vallas (Niidu külas) (A65N057)		Tellijä 	
Joonise nimetus Sidevõrgu asendiplaan, Niidu küla (VT1832)		Enefit Connect OÜ, Vasknarimäe 2, 10138 Tallinn, Eesti. Tel: 55522205, info@enefitconnect.ee	
Projekteerija 	Hepta Group Energy OÜ, Mäeküla 2/1, 12618 TALLINN, ESTI. Tel: +372 51796698, info@hepta.ee	Mõõtkaava 1:1000	Projekti nr 22353
Kontrollija S. Kulp	Staadium Kuupäev	EP	Joonise nr E202
Projekti juht S. Kulp		28.04.2022	
Projekteerija A. Andersson			