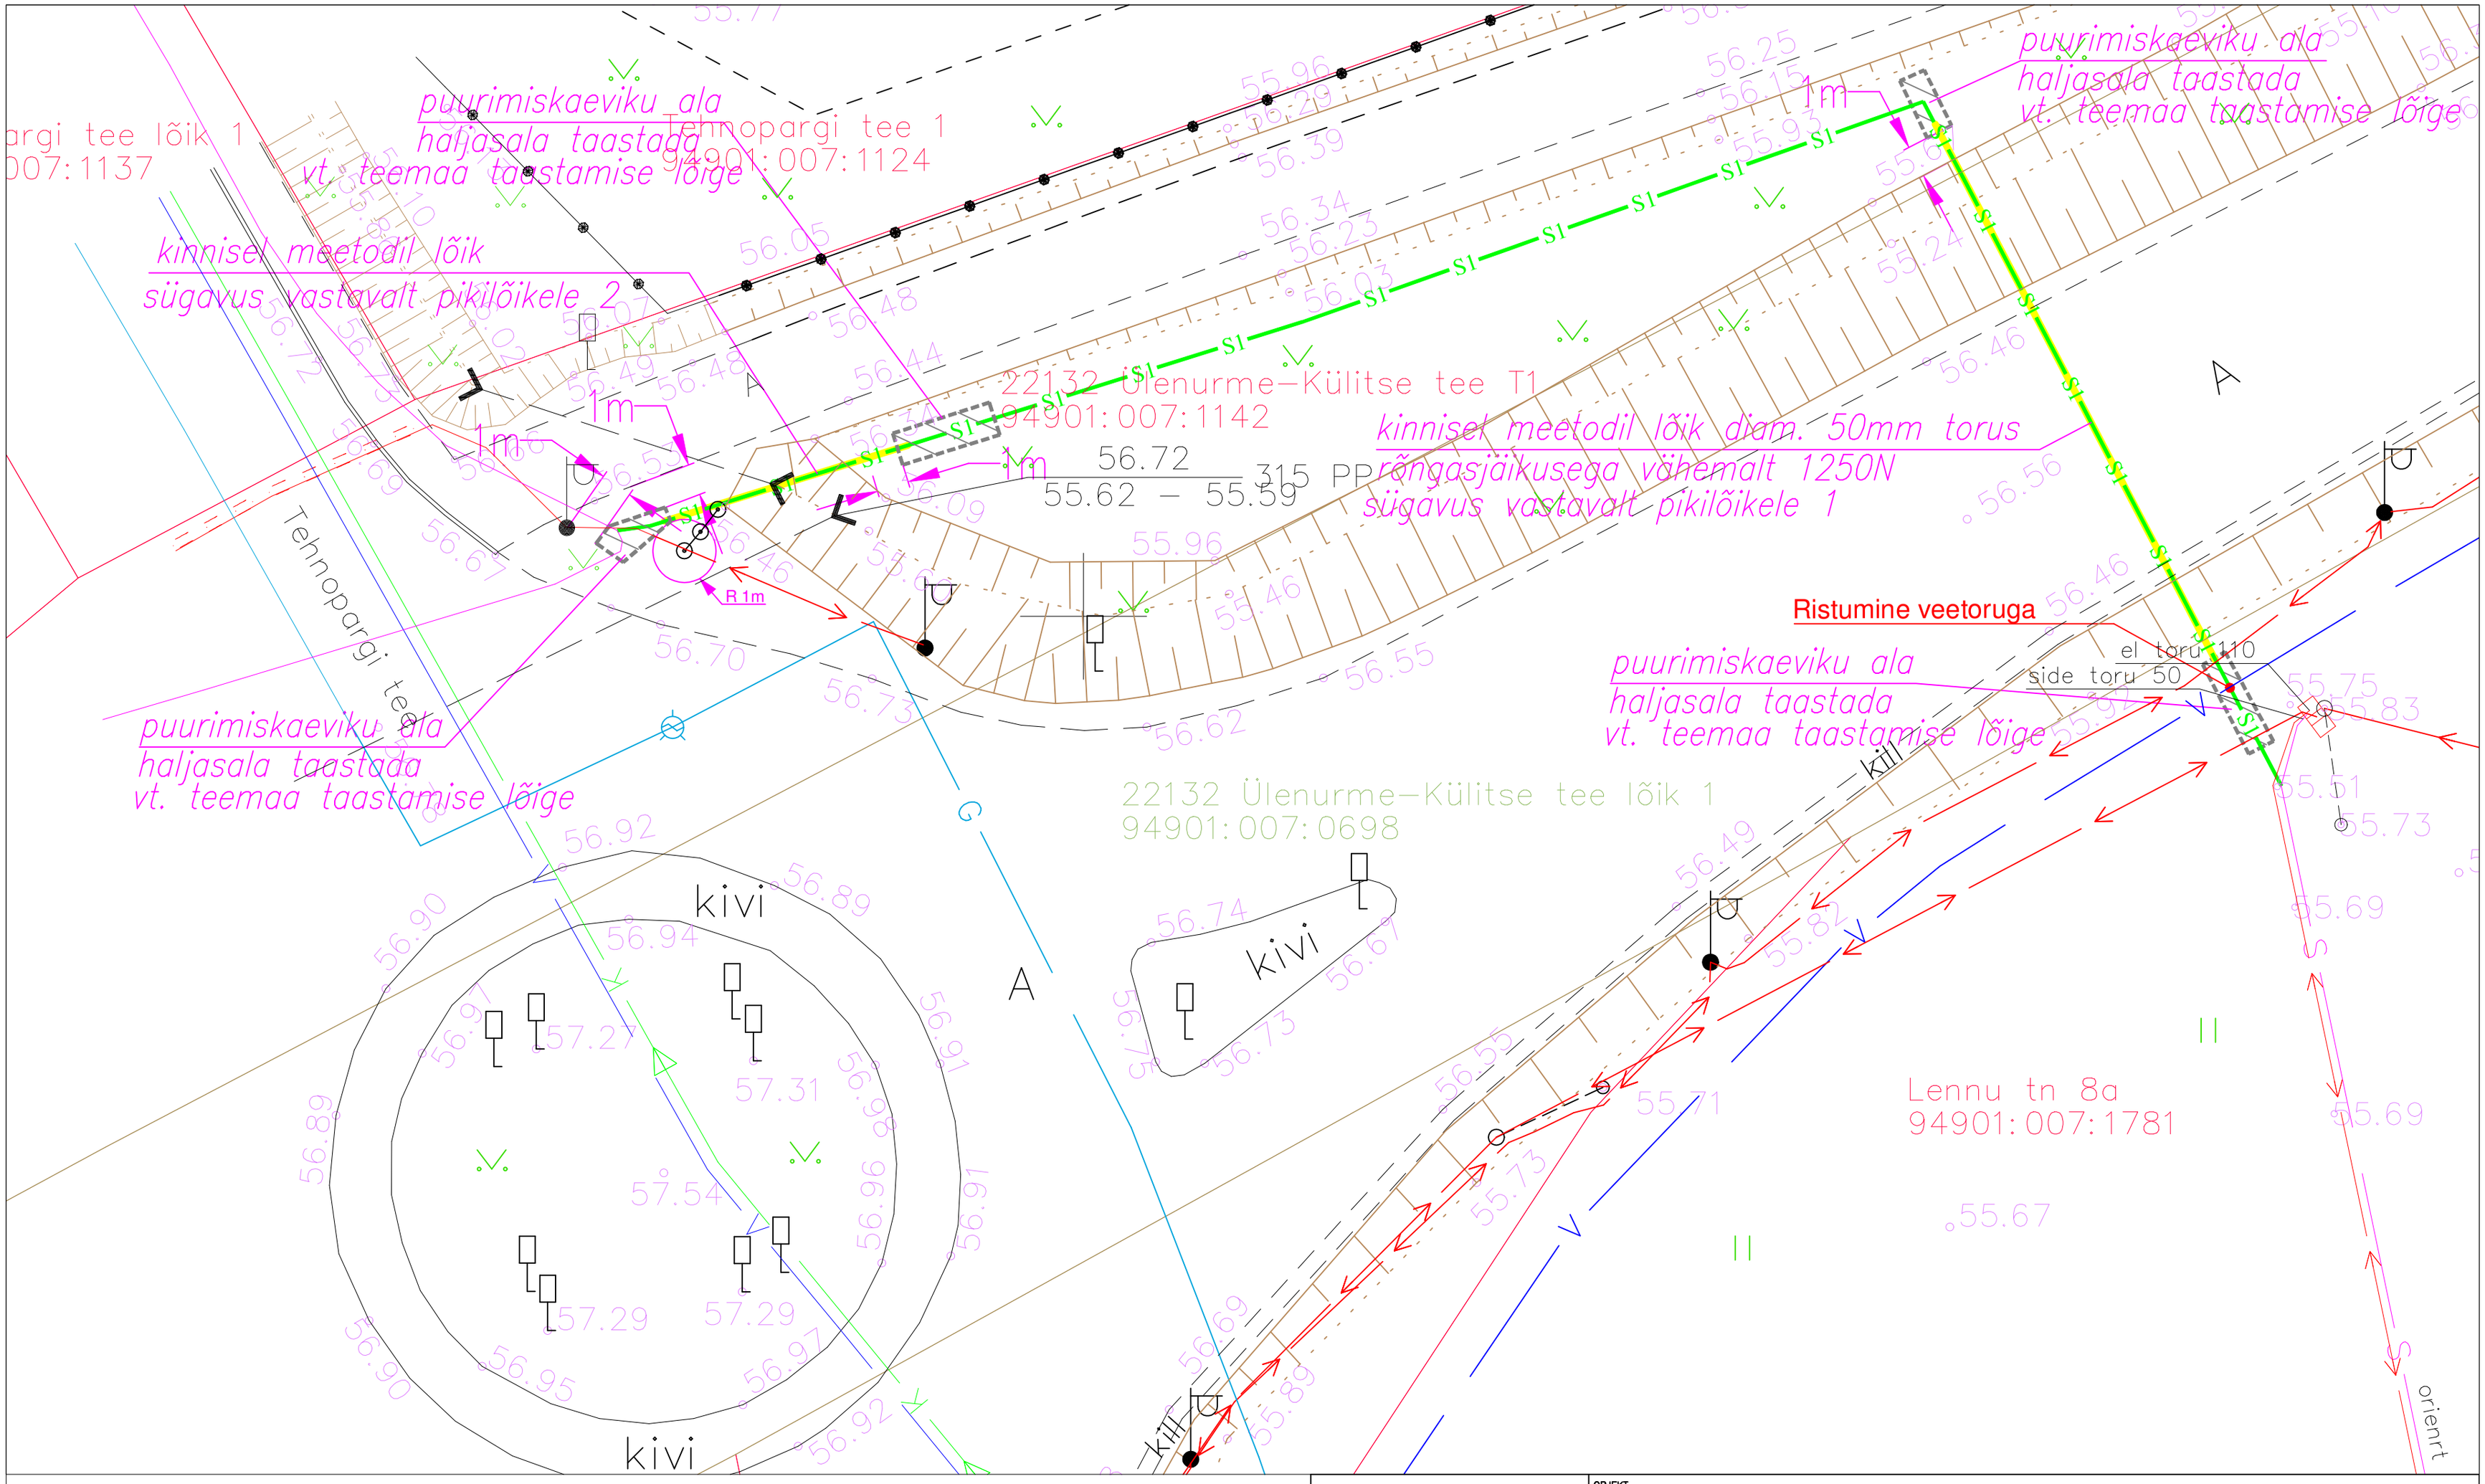

KASUTATUD TINGMÄRGID

S1 S1 S1 – *projekteeritud side mikrotoru diam. 14/10mm*

– *kinnisel meetodil paigaldatav sidetrassi lõik*

NVA LAHENDUSED

NVA lahendused OÜ
Teaduspargi 9, Tartu
Tel. 56500032
Registrikood: 14497961
MTR registreeringu nr. FPR000499

OBJEKT	SIDETRASS				
	Lennu 8a, Ülenurme alevik, Kambja vald, Tartu maakond				
JOONIS	Sidetrassi plaan			MASTAAP	1/200
TELLIJA	––		VALDKOND	Telekommunikatsiooni välisühendus	
ALUS	PROJ.	Jan Suuvere	ALLKIRI	EHITUSJÄRK	Uusehitus
	KONTR.		ALLKIRI	TÖÖ NR	2407
FAIL	2407_TP_ENV-4-01_plaan.dwg			KUUPÄEV	19.03.2024
				STAADIUM	Tööprojekt
				JOONISE NR	4–01
				MUUDATUS	0