


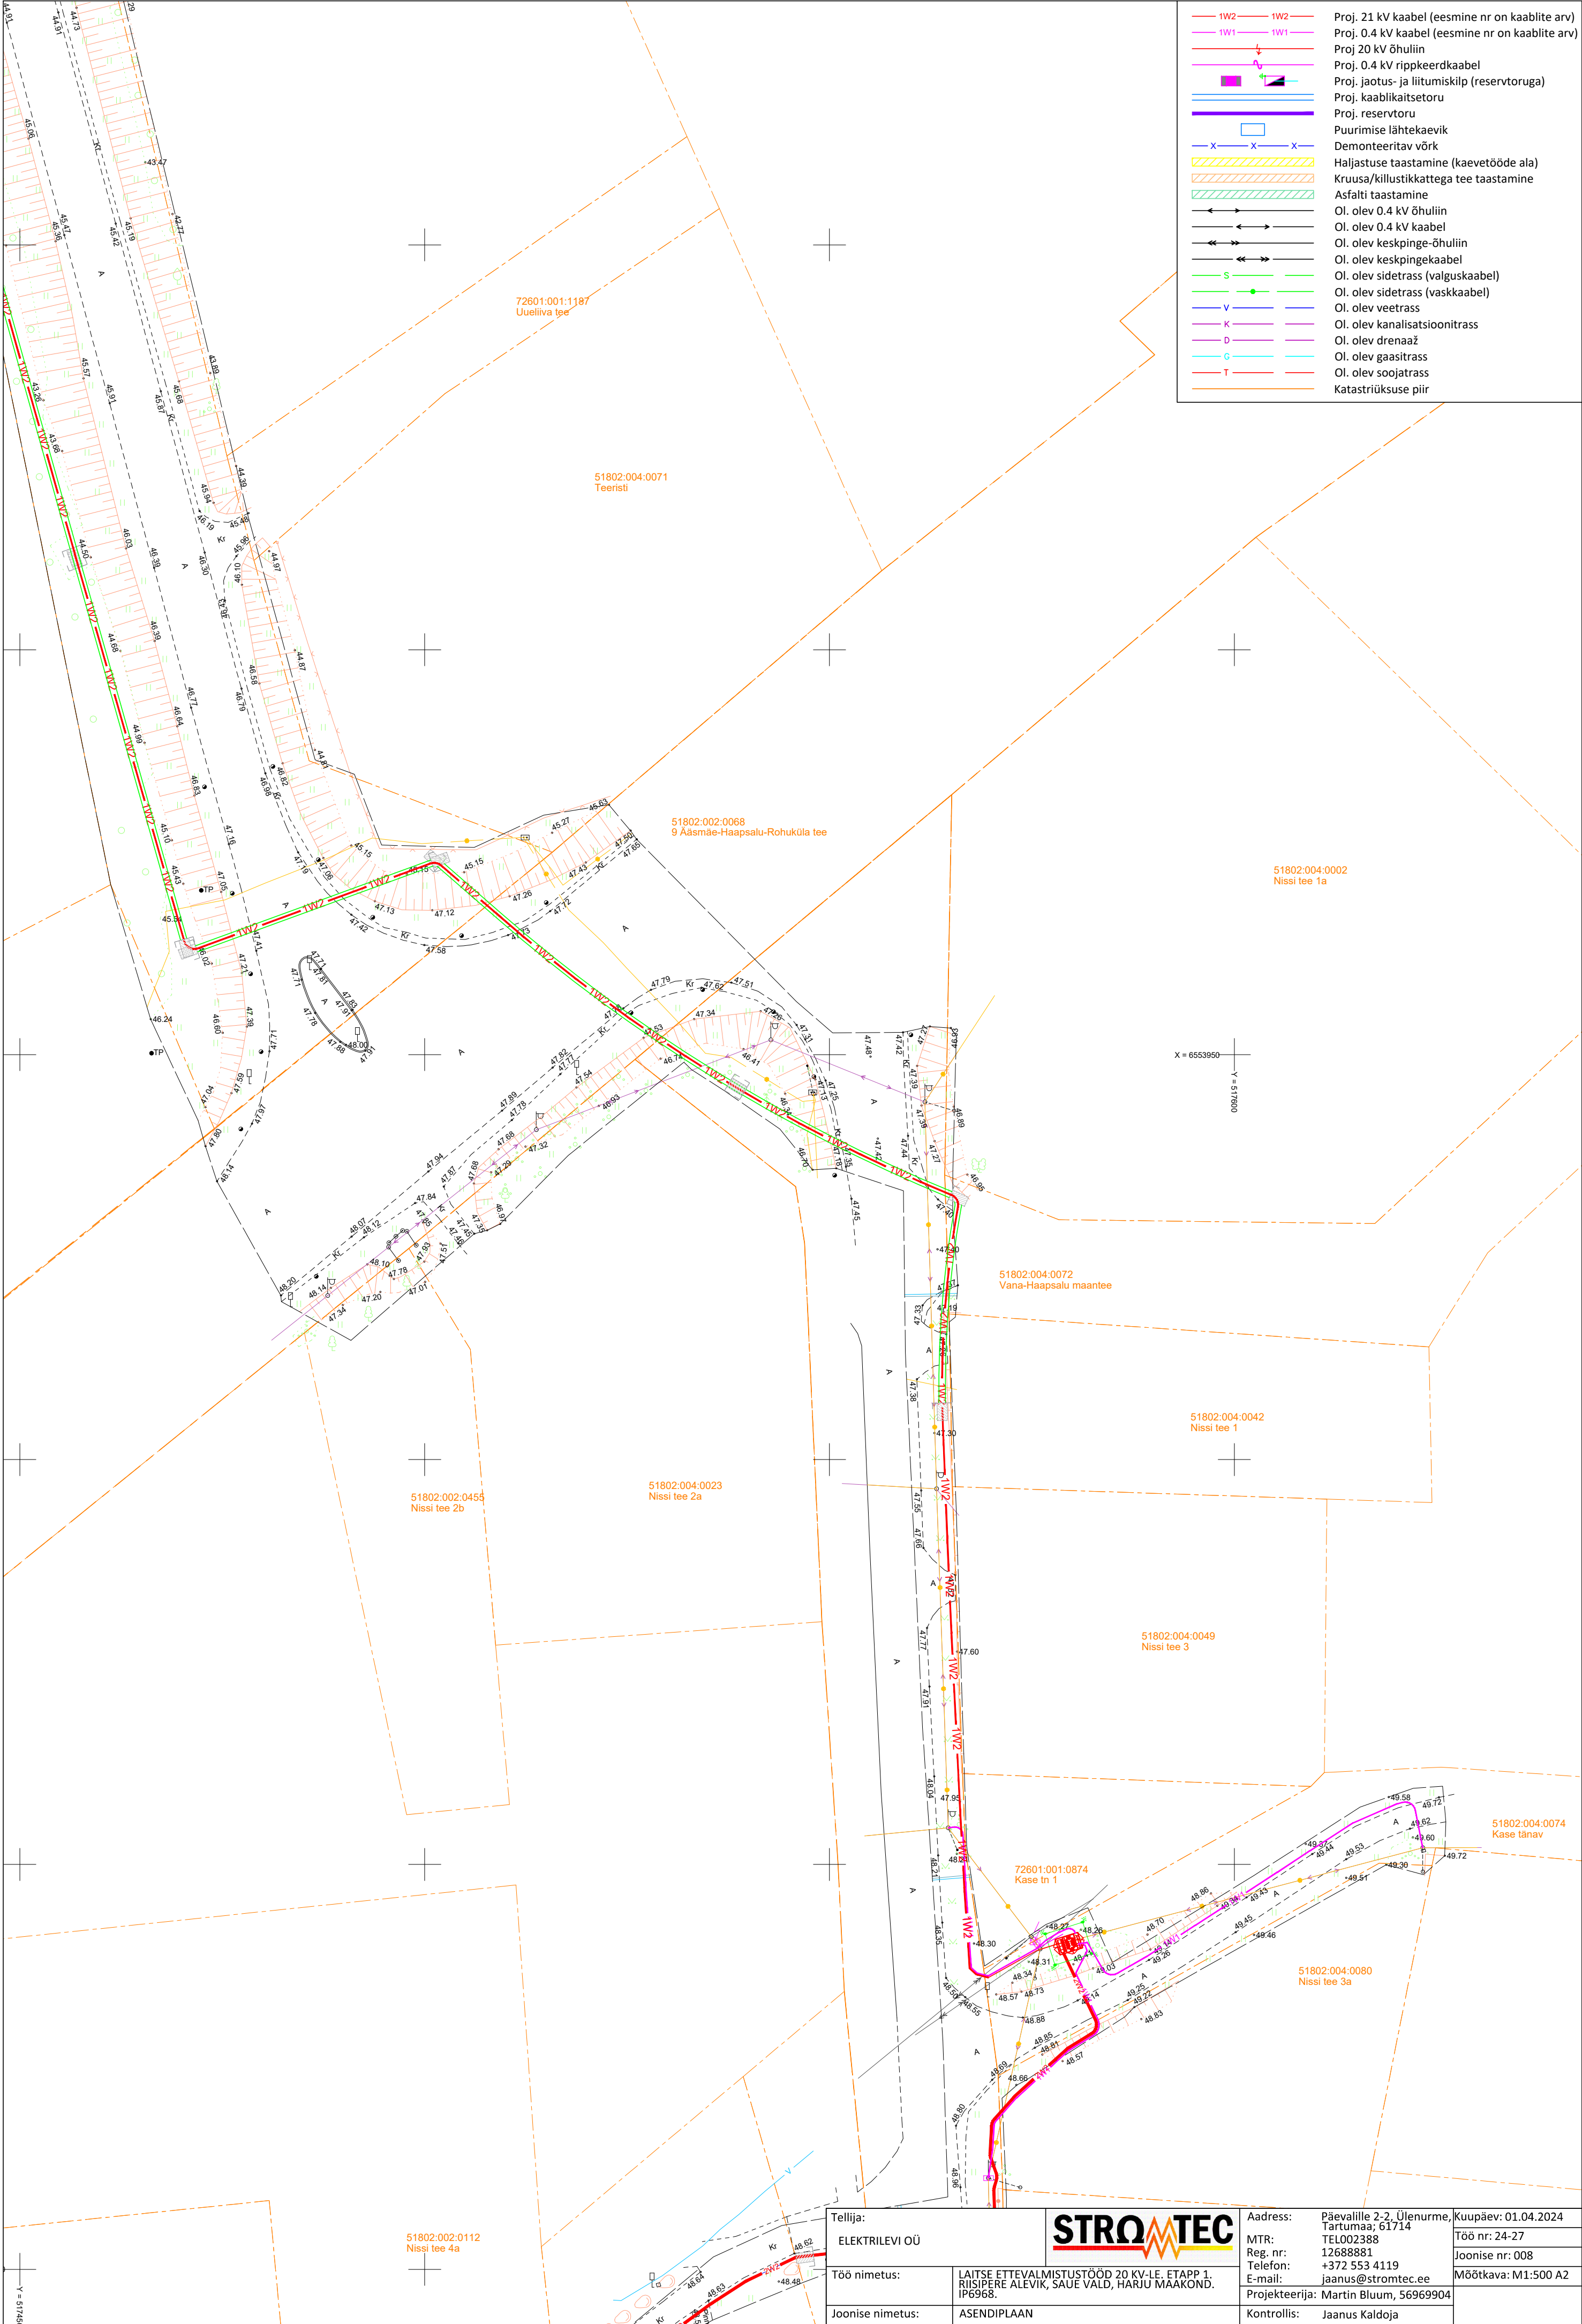

Tellija: ELEKTRILEVI OÜ			Address: Päävalille 2-2, Ülenurme, Kuupäev: 01.04.2024 Tartumaa; 61714		
Töö nimetus: LAITSE ETTEVALMISTUSTÖÖD 20 KV-LE. ETAPP 1. RIISIPERE ALEVIK, SAUE VALD, HARJU MAAKOND. IP6968.			MTR: TEL002388 Reg. nr: 12688881 Telefon: +372 553 4119 E-mail: jaanus@stromtec.ee	Töö nr: 24-27 Joonise nr: 008 Mõõtkava: M1:500 A2	
Joonise nimetus:	ASENDIPLAAN		Projekteerija: Martin Bluum, 56969904		
			Kontrollis: Jaanus Kalsoja		