


TINGMÄRGID / LEGEND

- Kinnistu piir / Property boundary
- Projekteeritud rajatise teljed / Designed facility axes
- Projekteeritud tee telgjoon / Designed road axes
- Projekteeritud tee servajooned / Designed road edge line
- Projekteeritud murunõlv / Designed slope
- Projekteeritud sademevee restrenn / Designed stormwater street gutter
- Geoloogilise uuringupunkti asukoht / Geotechnical survey point
- Projekteeritud teekattemärgistus / Designed traffic markings
- Projekteeritud JJT ab-katend / Designed pedestrian and cycle path asphalt concrete pavement
- Projekteeritud JJT ab-katend tunnelis / Designed pedestrian and cycle path asphalt concrete pavement inside the tunnel
- Projekteeritud hajjasalade murukate / Designed grass seeding on grow soil
- Projekteeritud horisontaal kõrgusarvuga / Designed horizontal with elevation number
- Projekteeritud kõrgusarv / Designed elevation number
- Projekteeritud kallete murdejoon / Designed slope break line
- Projekteeritud sademevee kanalisatsioonitoru / Designed stormwater sewer pipe
- Projekteeritud dreenažitoru / Designed drainage pipe
- Likvideeritav kaev / Manhole to be dismantled
- Likvideeritav torustik / Pipe network to be dismantled
- Projekti I etapi raames välja ehitatud objektid (EstIKONSULT OÜ töö RBDDT-EE-DS3-DPS1_ATE_BR243501-00_0032_D2_BR-TS_DTD ning K-Projekt AS tööd RBDDT-EE-DS3-DPS1_ATE_OR2435-00_0032_D1_RO-TL_DTD ja RBDDT-EE-DS3-DPS1_ATE_OU2660-00_0032_D1_WE-VKV_DTD)
- Projekteeritud JJT tunneli RB raudteetrassi all. II etapp (EstIKONSULT OÜ töö nr RBDDT-EE-DS3-DPS1_ATE_BR2435-00_0032_D2_BR-TS_MD)
- Perspektiivne RB raudtee trass (OBERMEYER PLANEN + BERATEN GmbH) / Prospective RB railway corridor (OBERMEYER PLANEN + BERATEN GmbH)
- Perspektiivne kergliiklus- ja teenindustee OR243503 (OBERMEYER PLANEN + BERATEN GmbH) / Prospective shared-use path service road OR243504 (OBERMEYER PLANEN + BERATEN GmbH)

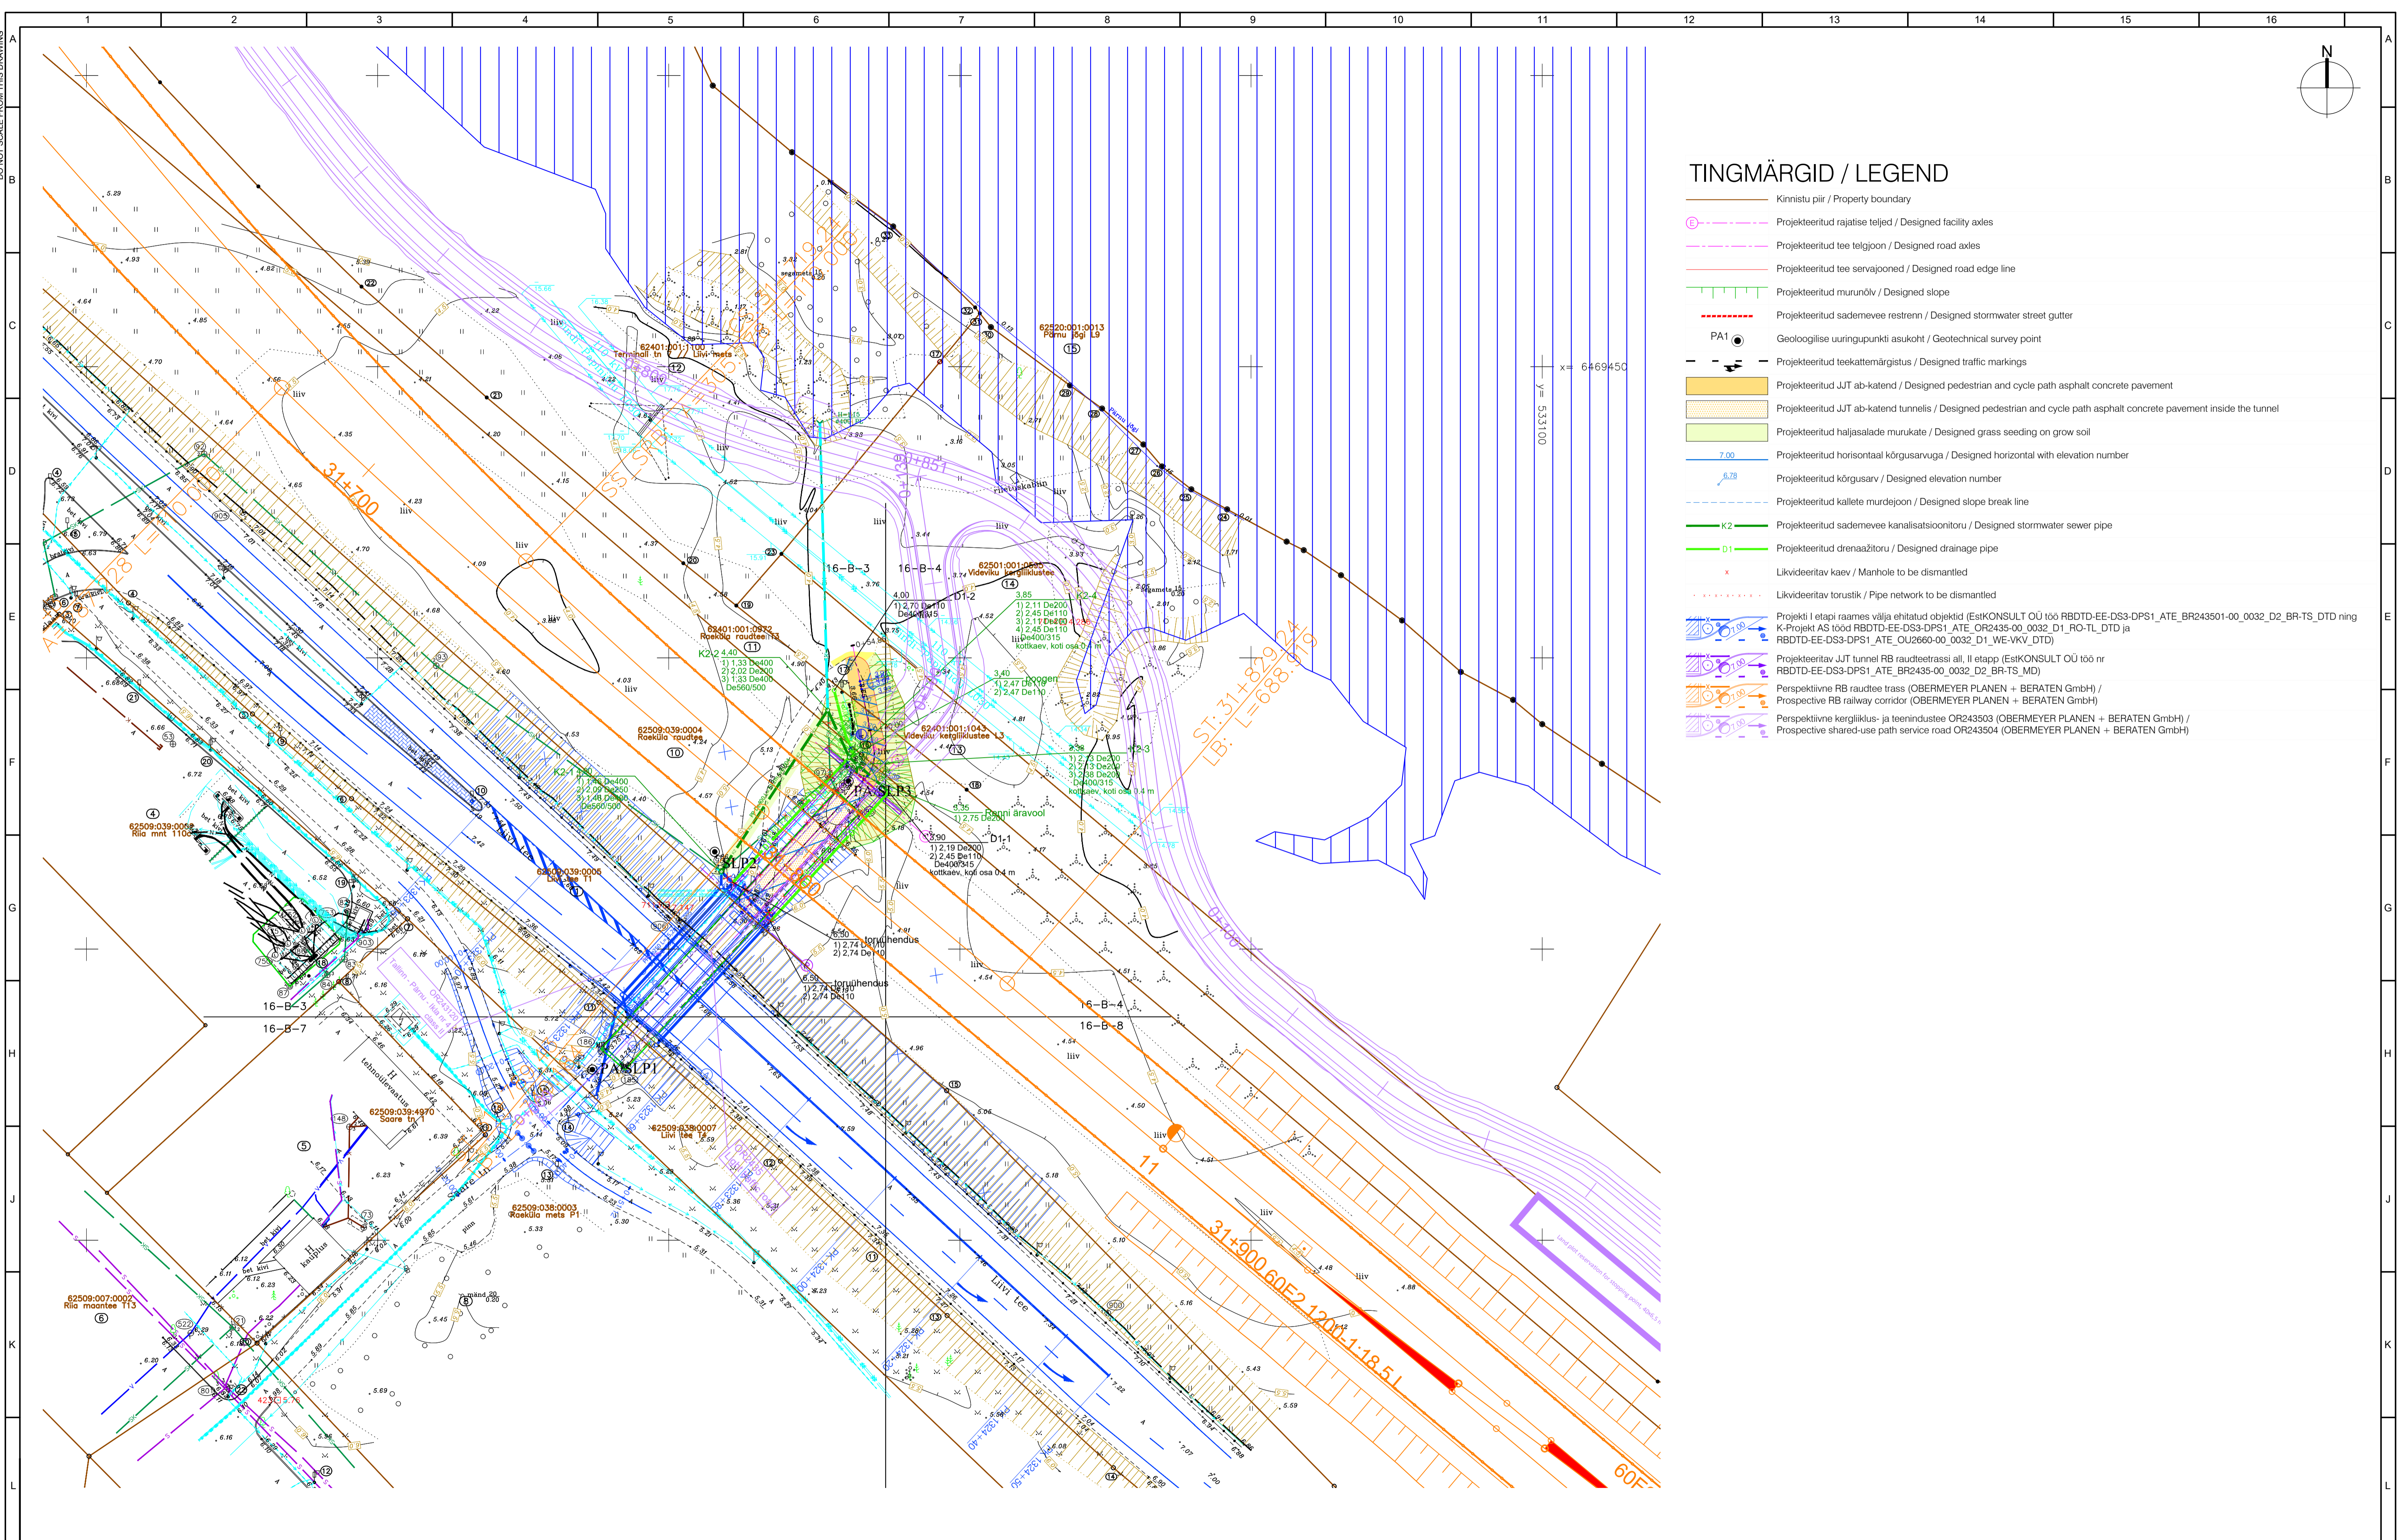

REDAKTSIOON / REVISIONS No / Kuupäev / Date Kirjeldus / Description Koostaja / Originator Kontrollija / Checker Heakskiitja / Approver		PROJEKT / PROJECT LEPPINGU / CONTRACT NO. xxx PROJEKTI / PROJECT NO.		TELLUJA / CLIENT Rail Baltic Estonia OÜ Vasknarvi 21 Tallinn, Eesti 10108 Reg. Nr. 12734109		PROJEKTIVAJA / MAIN CONTRACTOR K-Projekt AS Ameerika tee 153 11624 Estonia Reg. Nr. 10101314		KUUPÄEV / DATE 23/02/2026		MÕÕTMÄÄRI / SCALE 1:500		HEEDISLOOJA / PAPER SIZE A1		JOONISE PEALIK / DRAWING TITLE Raeküla jalg- ja jalgrattate tunneli Dreenaži ja sademeveetorustike asendiplaan / Drainage and Stormwater Pipe Network Plan	
ALLOKIVAJA / SUB-CONTRACTOR K-Projekt AS Ameerika tee 153 10101 Estonia Reg. Nr. 12203754		ALLOKIVAJA / SUB-CONTRACTOR ALEO		LEHE PEALIK / SHEET NAME RBDDT-EE-DS3-DPS1_ATE_OU2660-00_0032_D1_WE-VKV_MD_00001_Drainage-Plan		LEHE NUMBER / SHEET NUMBER 1 / 1 (sheet nr. / total nr. of sheets)		PROJEKTI KOOD / PROJECT CODE RAUKO01		PROJEKTI TASE / PROJECT STAGE WIP		PROJEKTI TASE / PROJECT STAGE WIP		PROJEKTI TASE / PROJECT STAGE WIP	

