


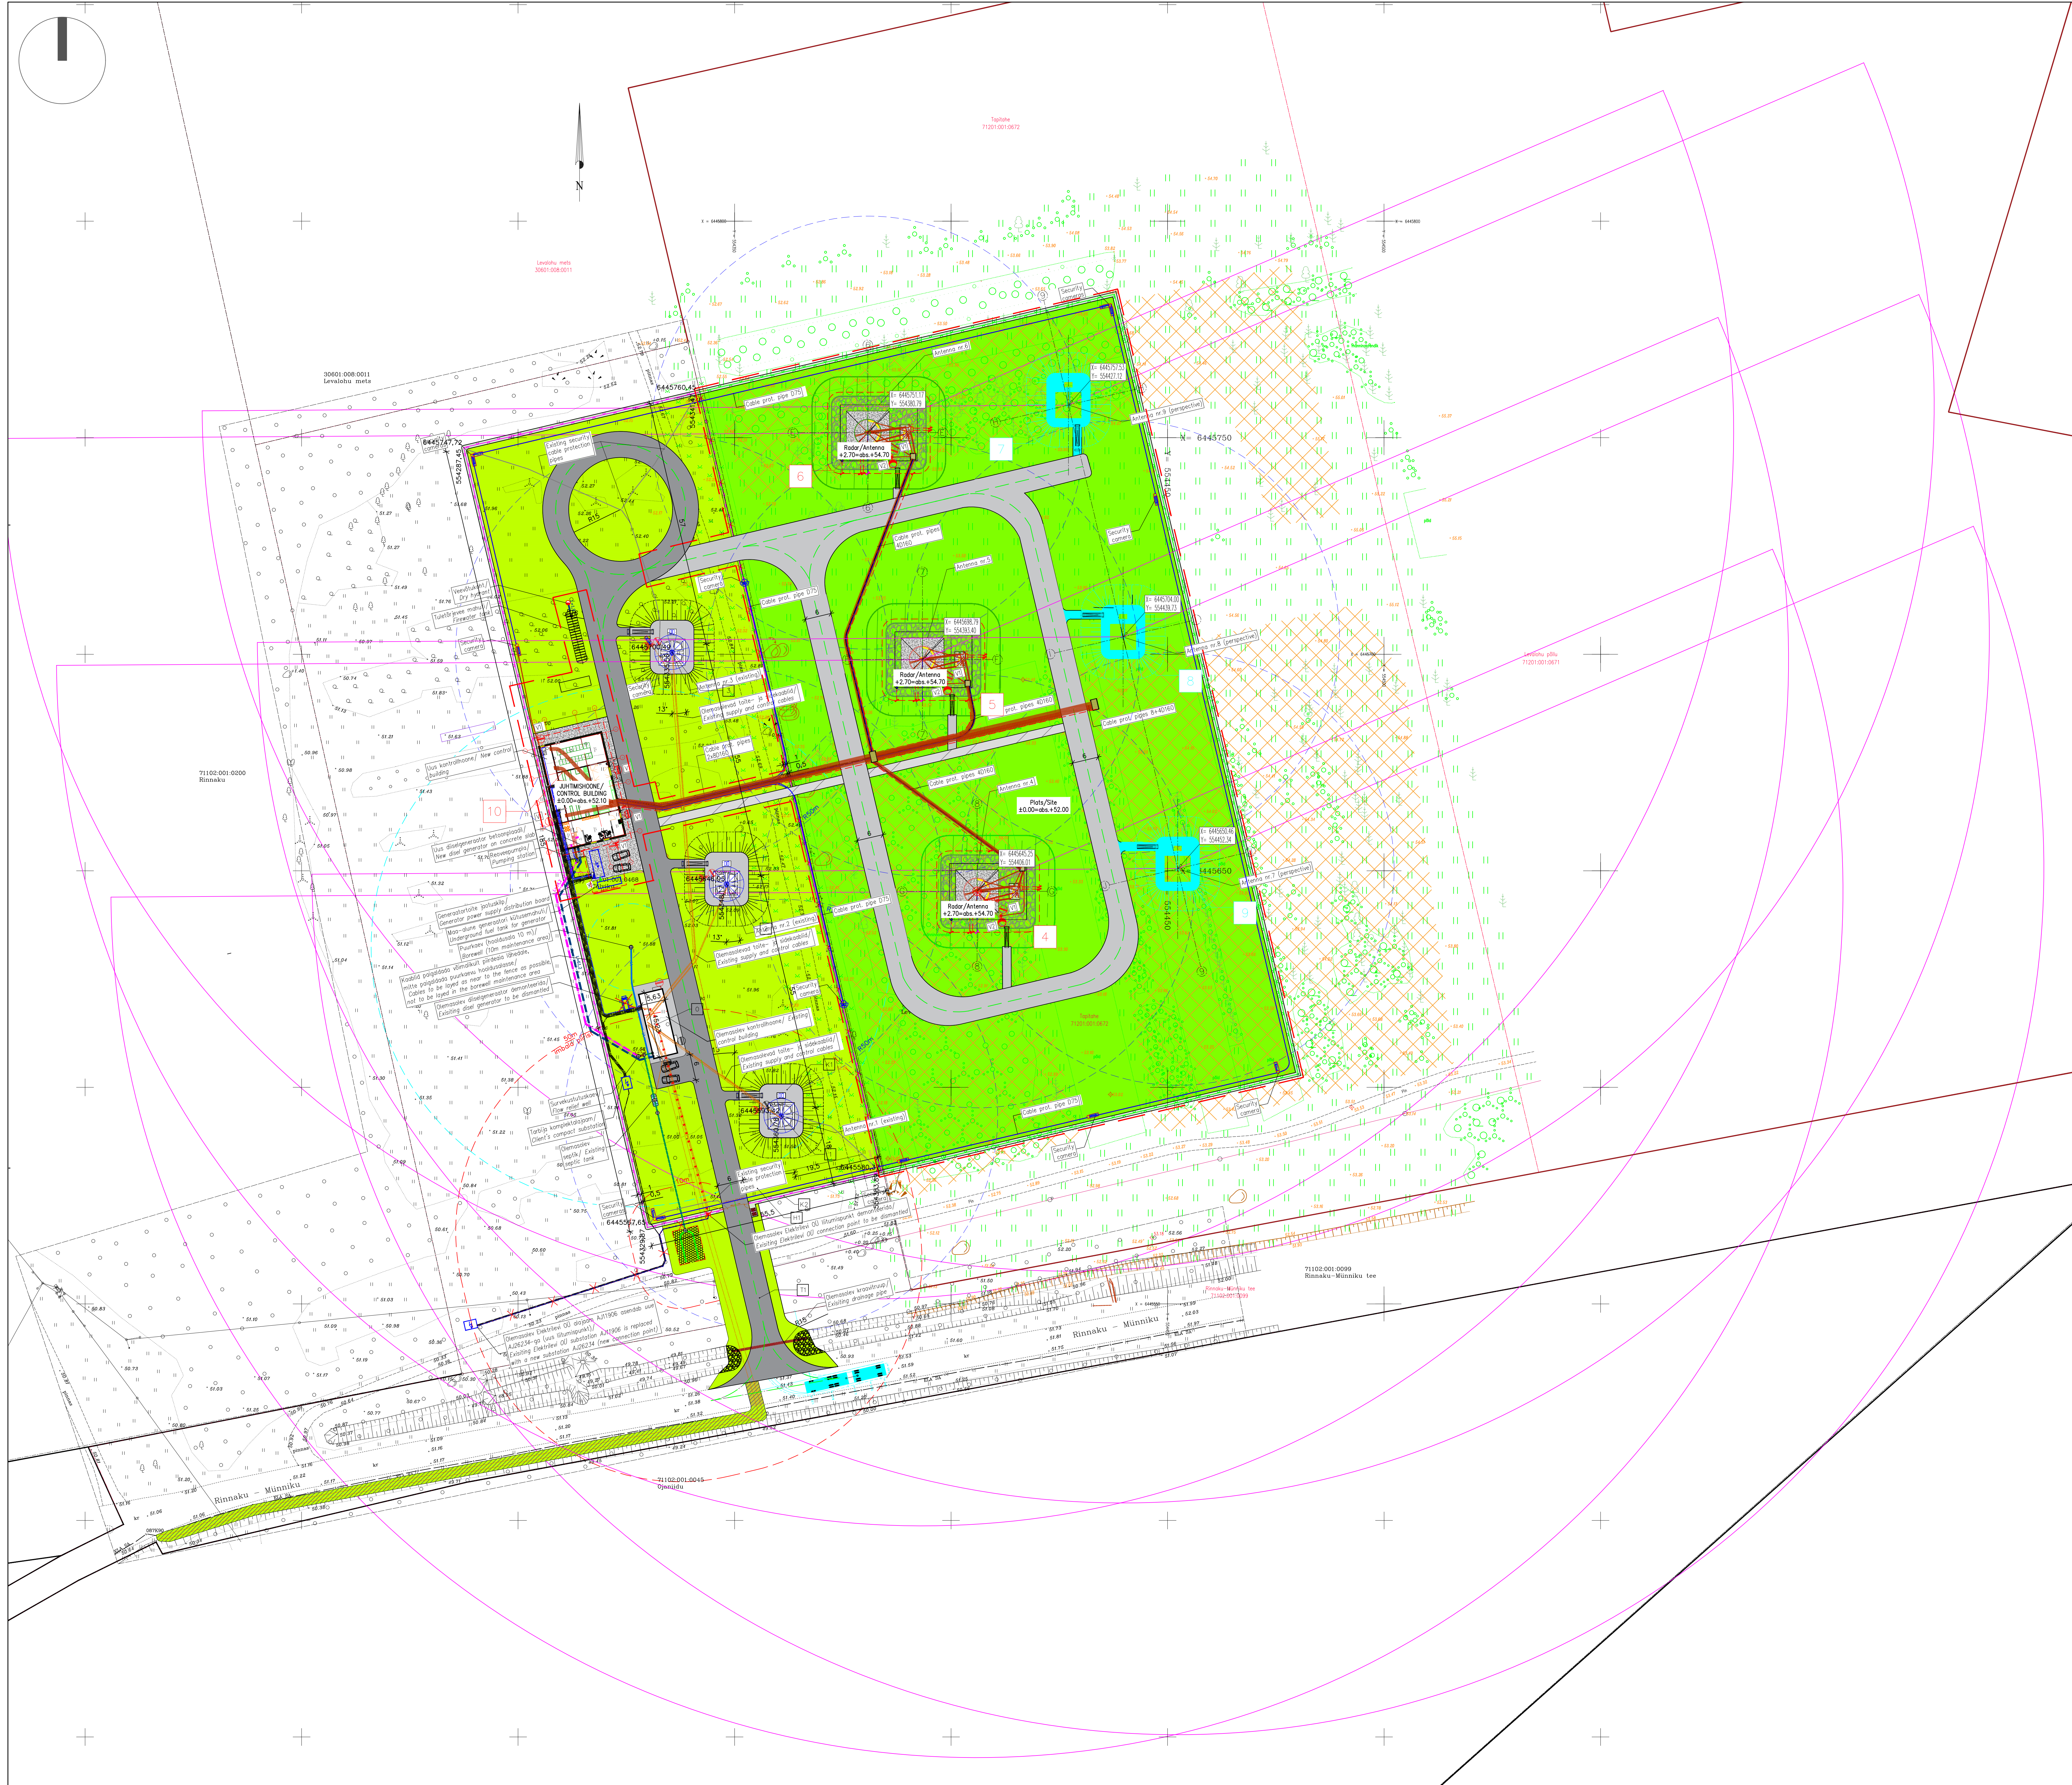

OLEMASOLEV LAHENDUS / EXISTING DESIGN

TINGMÄRGID

- 1 Olemasolev kupliga radarantenn nr. 1
- 2 Olemasolev kupliga radarantenn nr. 2
- 3 Olemasolev kupliga radarantenn nr. 3
- 4 Olemasolev juhtimishoone

- Kilustikattega juurdepääsulee T1
- Kilustikattega ala K1
- Kilustikattega ala K2 (piirdeala all)
- Olemasolev hajastatud ala H1
- Olemasolev kateerid
- Kruusakattega tee
- Hajastus
- Kundi piir
- Olemasolev piirdeaal (h=2,0m)
- Olemasolev automaatsed luugid (4m) ja jalgratt (1m)
- Sisepääs
- Juurdepääs kinnistule
- Radarantenn juurdepääsulepp
- Olemasolev kraavitrup
- Likvideeritav hajastus
- Prügi konteinerite asukoht
- Parkimisvõimalused arv kinnistul - 4
- Olemasolev liitumiskip

LEGEND

- Existing radome antenna nr. 1
- Existing radome antenna nr. 2
- Existing radome antenna nr. 3
- Existing control building
- Existing generator
- Crushed gravel access road T1
- Crushed gravel surface K1
- Crushed gravel surface K2 (below the fence)
- Levelled surface for lawn H1
- Restoration of existing surface
- Gravelled road
- Lawn surface
- Property line
- Fence (h=2,0m)
- Automated sliding gate (4m) + foot gate (1m)
- Entrances
- Access to property
- Access stairs to antenna
- Borehole (protection zone R=10m)
- Trees to be removed
- Garbage containers
- Designated parking spaces inside the property - 4
- Power supply point

PROJEKTEERITUD LAIENDUS / EXTENSION DESIGN

TINGMÄRGID

- Juurdepääsulee ala maht
- 4 Projektieentud kupliga radarantenn nr. 4
- 5 Projektieentud kupliga radarantenn nr. 5
- 6 Projektieentud kupliga radarantenn nr. 6
- 7 Perspektiivne kupliga radarantenn nr. 7
- 8 Perspektiivne kupliga radarantenn nr. 8
- 9 Perspektiivne kupliga radarantenn nr. 9
- 10 Projektieentud juhtimishoone
- Projektieentud juurdepääsulee
- Projektieentud kinnistule
- Projektieentud hajastus
- Projektieentud betoonpinnad
- Likvideeritav hajastus
- Sisepääs
- Kundi piir
- Piirdeaal
- Antenni tööraadius (50 m)
- Soovitavik likvideeritav hajastus*

LEGEND

- Extension Area
- Radome antenna nr. 4
- Radome antenna nr. 5
- Radome antenna nr. 6
- Radome antenna nr. 7
- Radome antenna nr. 8
- Radome antenna nr. 9
- Control building
- Access road
- Pedestrian access road
- Lawn surface
- Concrete surfaces
- Trees to be removed
- Entrances
- Property line
- Fence
- Antenna operating radius (50 m)
- Recommended landscaping to be removed*

*Arvustikult anteni tööpiirkonnas (põhjasuunas 80°-280°) 35 m kõrguse takistuse korral.

*In the operating range of the antenna (from north direction 80°-280°) in case of 35 m height obstacle.

- Projektieentud kinnistu isevoolne kanalisatsioon
- Projektieentud survekanalisatsioon
- Projektieentud kinnistu veetoru

- Designed sewerage pipeline
- Designed pressure sewerage pipeline
- Designed water pipeline

Muudatus/ Version	Muudatuse kirjeldus/Description	Projektsuure/ Designer	Kuupäev/Date
INNOSAN OÜ	Kilingi-Nõmme Globalstar antennijaama laiendus		
INNOSAN OÜ Kilingi-Nõmme Globalstar antennijaama laiendus	INNOSAN OÜ Kilingi-Nõmme Globalstar antennijaama laiendus	AS Connects Eesti	
S. Jakunin	Asendi plaan		
S. Jakunin	AS-4-01	EP	2501
S. Jakunin	11.04.2025	AS	1200