


KIIU ALEVIKU TÖÖKOJA PÕIK 1 KINNISTU
DETAILPLANEERING
OLEMASOLEV OLUKORD

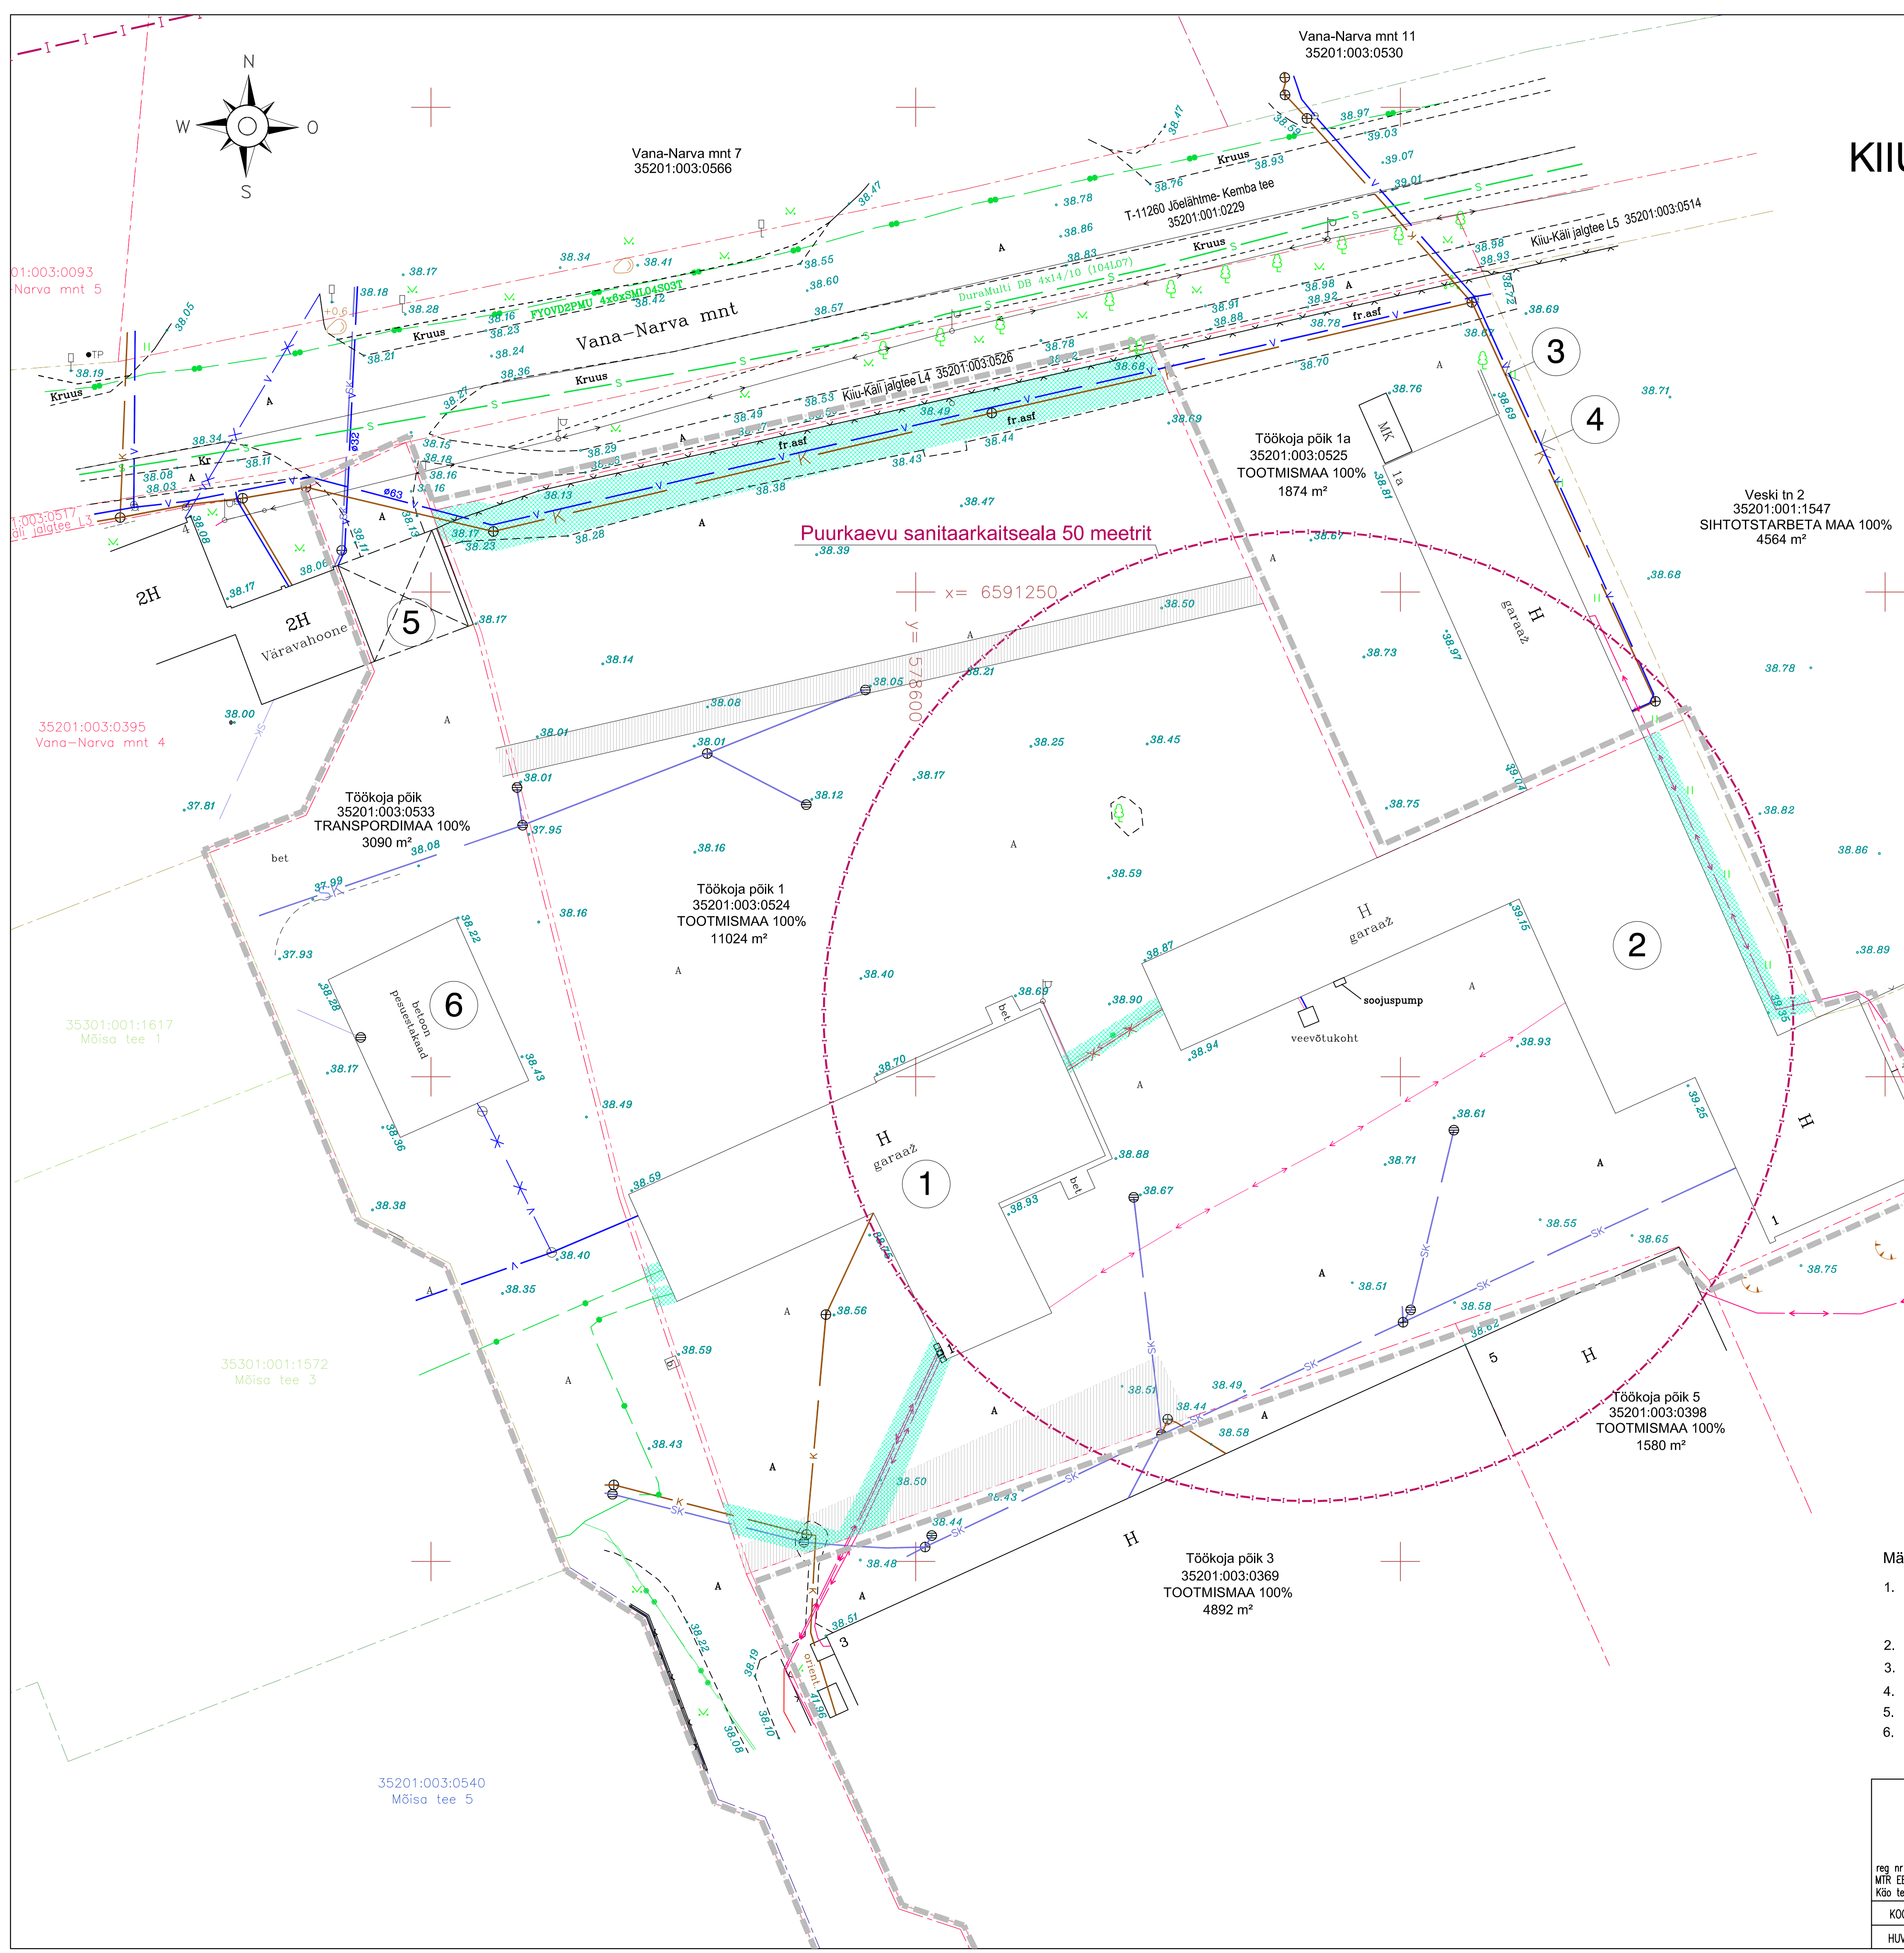

PLANEERINGUALAL ASUVATE EHITISTE SPETSIFIKATSIOON

TÄHIS JOONISEL	HOONE NIMETUS	EHR KOOD	EHITISEALUNE PIND M ²	KASUTUSOTSTARVE
1	AUTOGARAAŽ 16-LE MASINALE	116010442	1346.0	Muu transpordihoone
2	GARAAŽ-SEPIKODA-LADU	116010443	830.0	Sõidukite teeninduse hoone (12332)
3	REOVEETORUSTIK	220656326	-	Ühiskanalisatsiooni torustik
4	VEETORUSTIK	220656325	-	Ühisveevärgi torustik
5	KIVIVÄRAV	220574092	132.0	Muu nimetamata rajatis (24219)
6	AUTOESTAKAAD	220574102	270.0	Muu silla- või estakaadirajatis (21419)

LEPPEMÄRGID

- planeeritava ala piir
- katastrirüksuste piirid
- 10 kV kaabelliin
- reoveekanalisatsioon
- veetrass
- sidekaabel
- madalpinge õhuliin
- tehnovõrgu kaitsevöönd
- olemasolevad hooned
- sajuvee kanalisatsioon
- 0.4 kV kaabelliin
- kehtivad teeservituudid

- Märkused ja kasutatud materjalid:
- Joonise alusplaanina on kasutatud Priit Kirsiste FIE (MTR: EEG000496) poolt koostatud digitaalselt mõõdistatud alusplaani mõõtkavas M 1:500 Töökoja põik 1, Kiuru alevik "Maa-ala plaan tehnovõrkudega", töö nr GD-23-36), mõõdistatud 20.07.2023.
 - Koordinaadid riiklikus koordinaatide süsteemis L-Est 97
 - Kõrgused EH2000 süsteemis
 - Planeeringuala piir on loetavuse huvides nihutatud 0.5 m väljapoole selle tegelikust asukohast.
 - Katastrirüksuste piirid Maa-ametist seisuga 01.09.2023.
 - Detailplaneeringu seletuskiri ja joonised on omavahel lahutamatult seotud planeeringu osad.

melotrix

grupp oü

reg nr 11170952

MTR EEP000550

Käo tee 23 Elva

+372 58 11 5200

peeter.aunapu@gmail.com

OBJEKT NIMETUS

TÖÖKOJA PÕIK 1 KINNISTU DETAILPLANEERING

OBJEKT ASUKOHT

HARJU MAAKOND KUUSALU VALD

KIIU ALEVIK TÖÖKOJA PÕIK 1

TOO NR.

T 2109/23

JOONIS

OLEMASOLEV OLUKORD

MÕÖTKAVA

1:500

FORMAAT

A2

KUUPÄEV

21.09.2023

ERIALA

AE

STAADIUM

DP

JOONISE NR.

2

KOOSTAS

PEETER AUNAPU

/alkirjastatud digitaalselt/

HUVITATUD ISIK

TEKTOON-A OÜ

/alkirjastatud digitaalselt/