


Isikliku kasutusõiguse seadmise plaan

Jrk. nr.	IKÕ ala Pos nr (plaanil)	Kinnistu registriosade number	Katastriüksuse tunnus, nimi ja sihtotstarve	Ala pindala ruutmeetrites m ²
1	Pos 2	7381350	94301:002:0531 3 Jõhvi-Tartu-Valga tee Transpordimaa	439 m ²

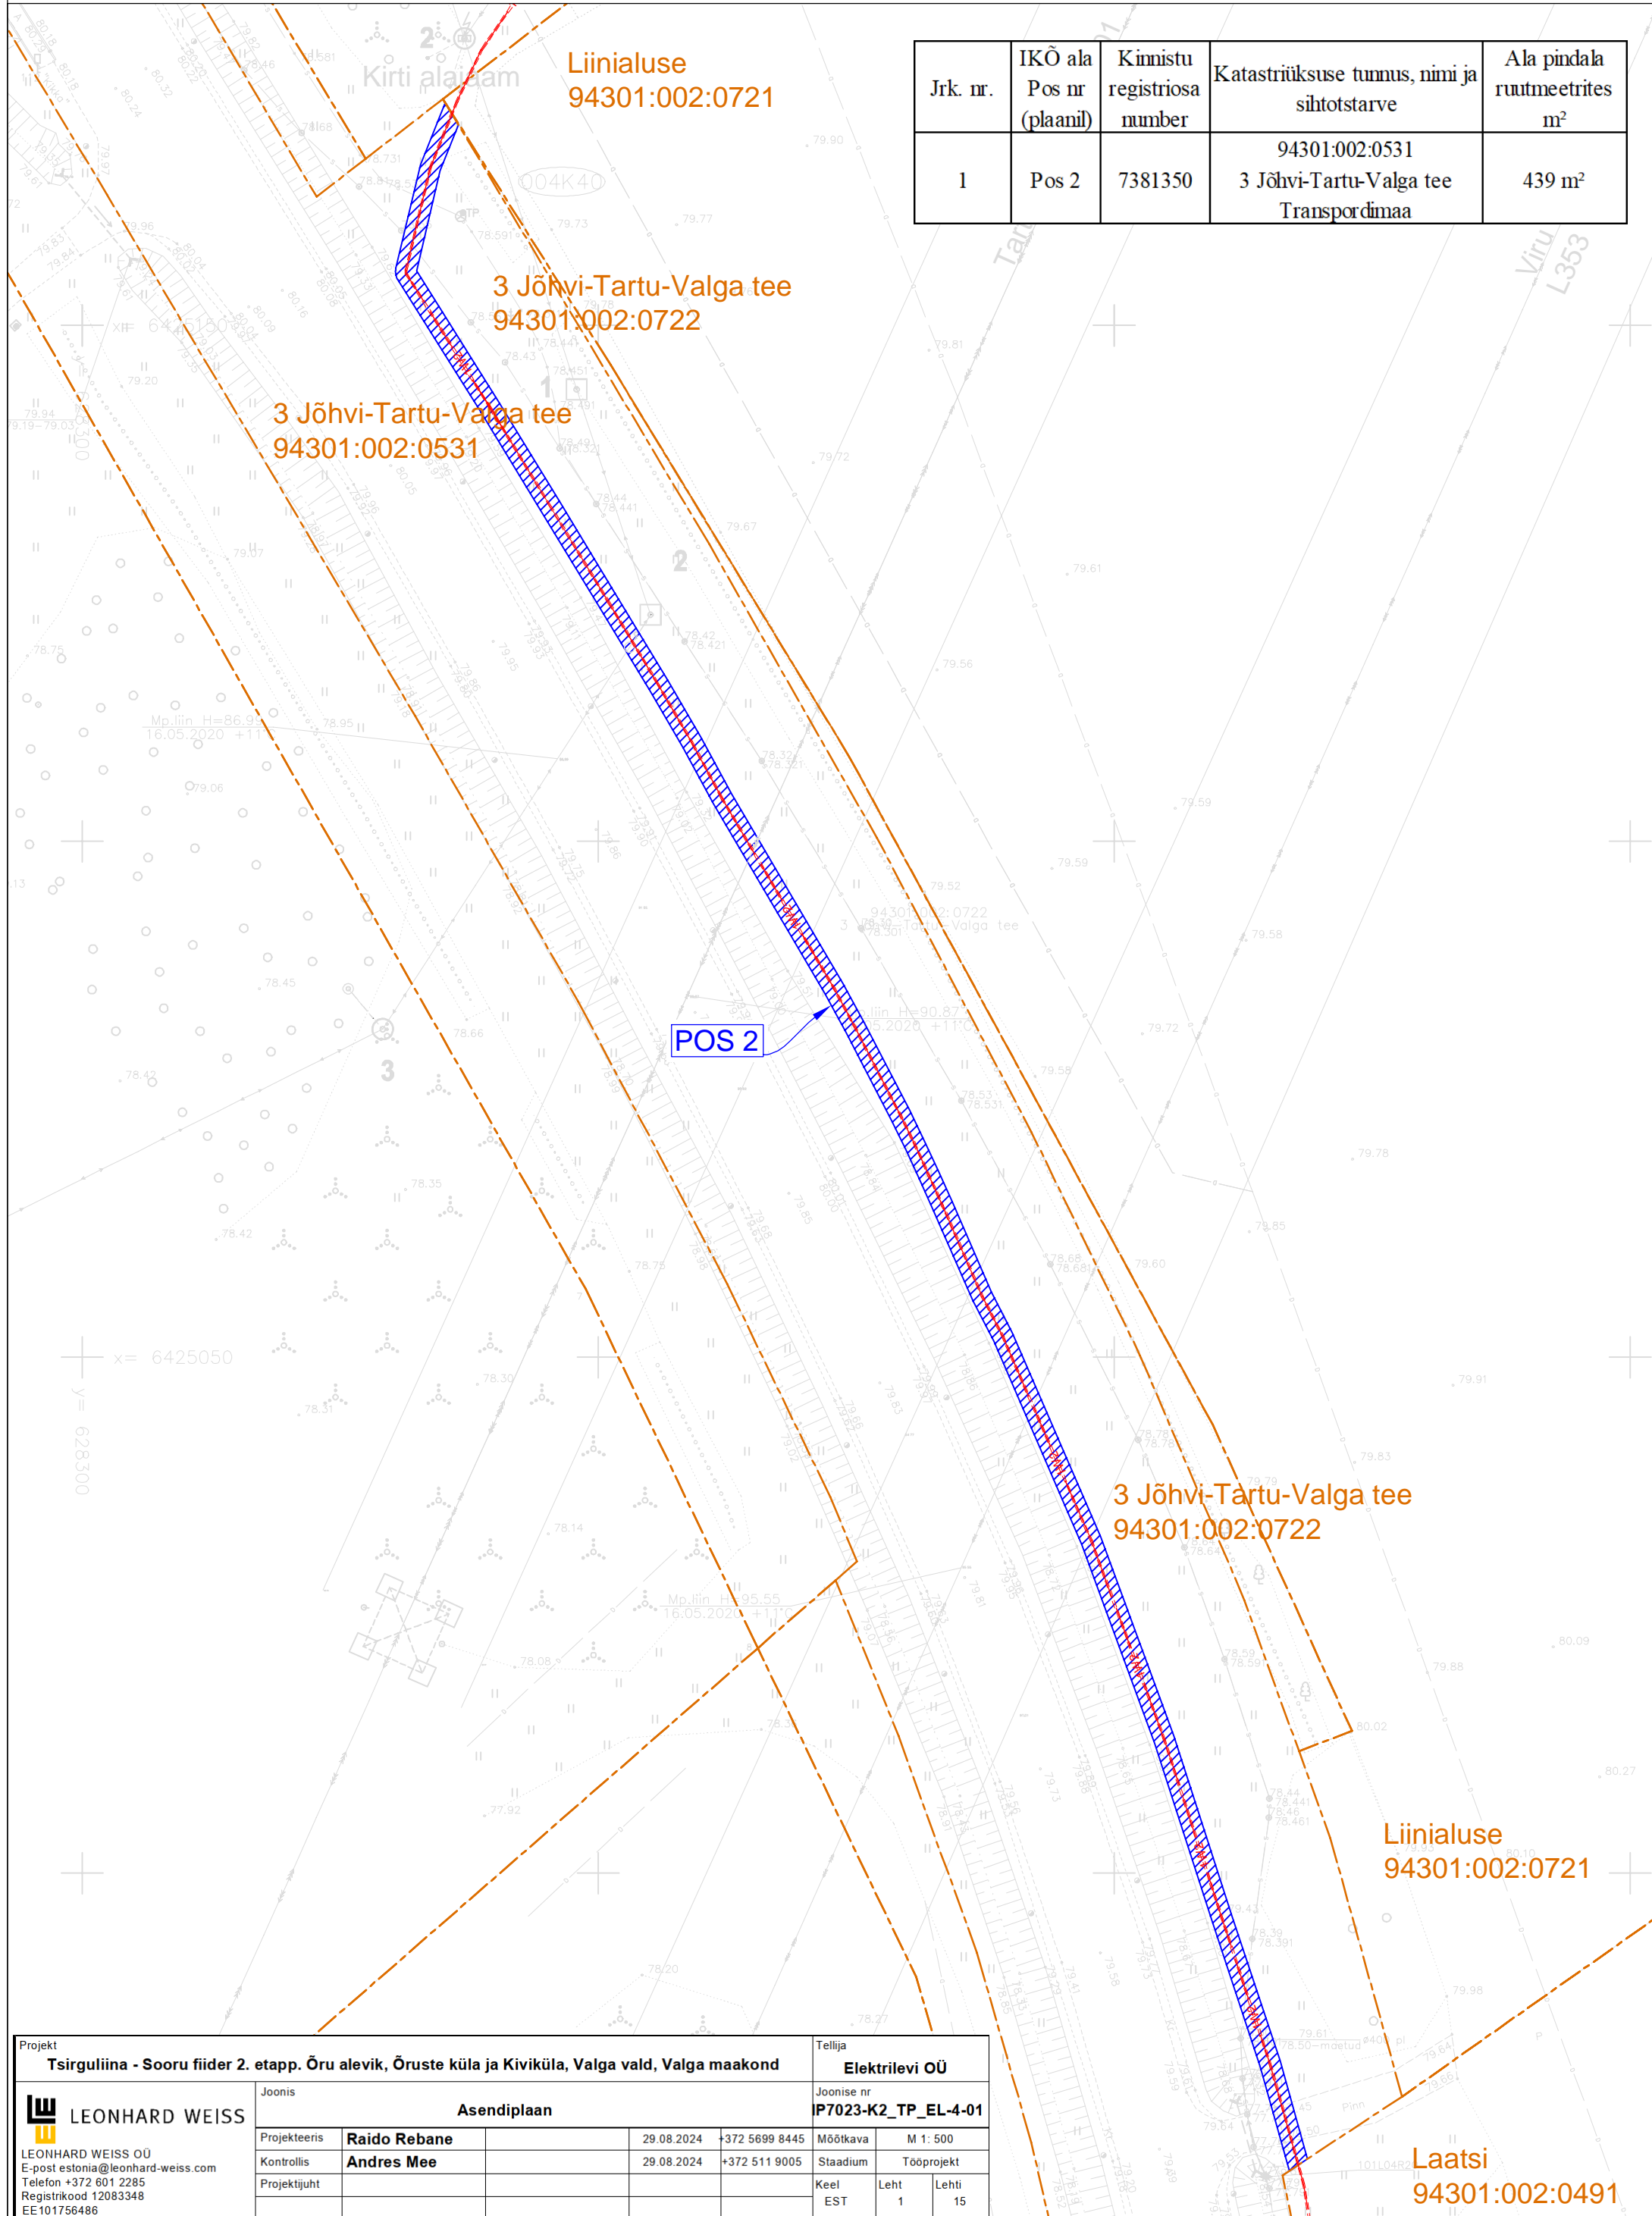

Projekt Tsirculiina - Sooru fiider 2. etapp. Õru alevik, Õruste küla ja Kiviküla, Valga vald, Valga maakond				Tellija Elektrilevi OÜ		
Joonis Asendiplaan				Joonise nr IP7023-K2_TP_EL-4-01		
Projekteeris	Raido Rebane	29.08.2024	+372 5699 8445	Mõõtkaava	M 1: 500	
Kontrollis	Andres Mee	29.08.2024	+372 511 9005	Stadium	Tooprosjekt	
Projektijuht				Keel	Leht	Lehti
				EST	1	15

- - - - Projekteeritud 10 kV maakaabel kaitsetorus
- Isikliku kasutusõiguse seadmise ala
- Katastriüksuse piir