



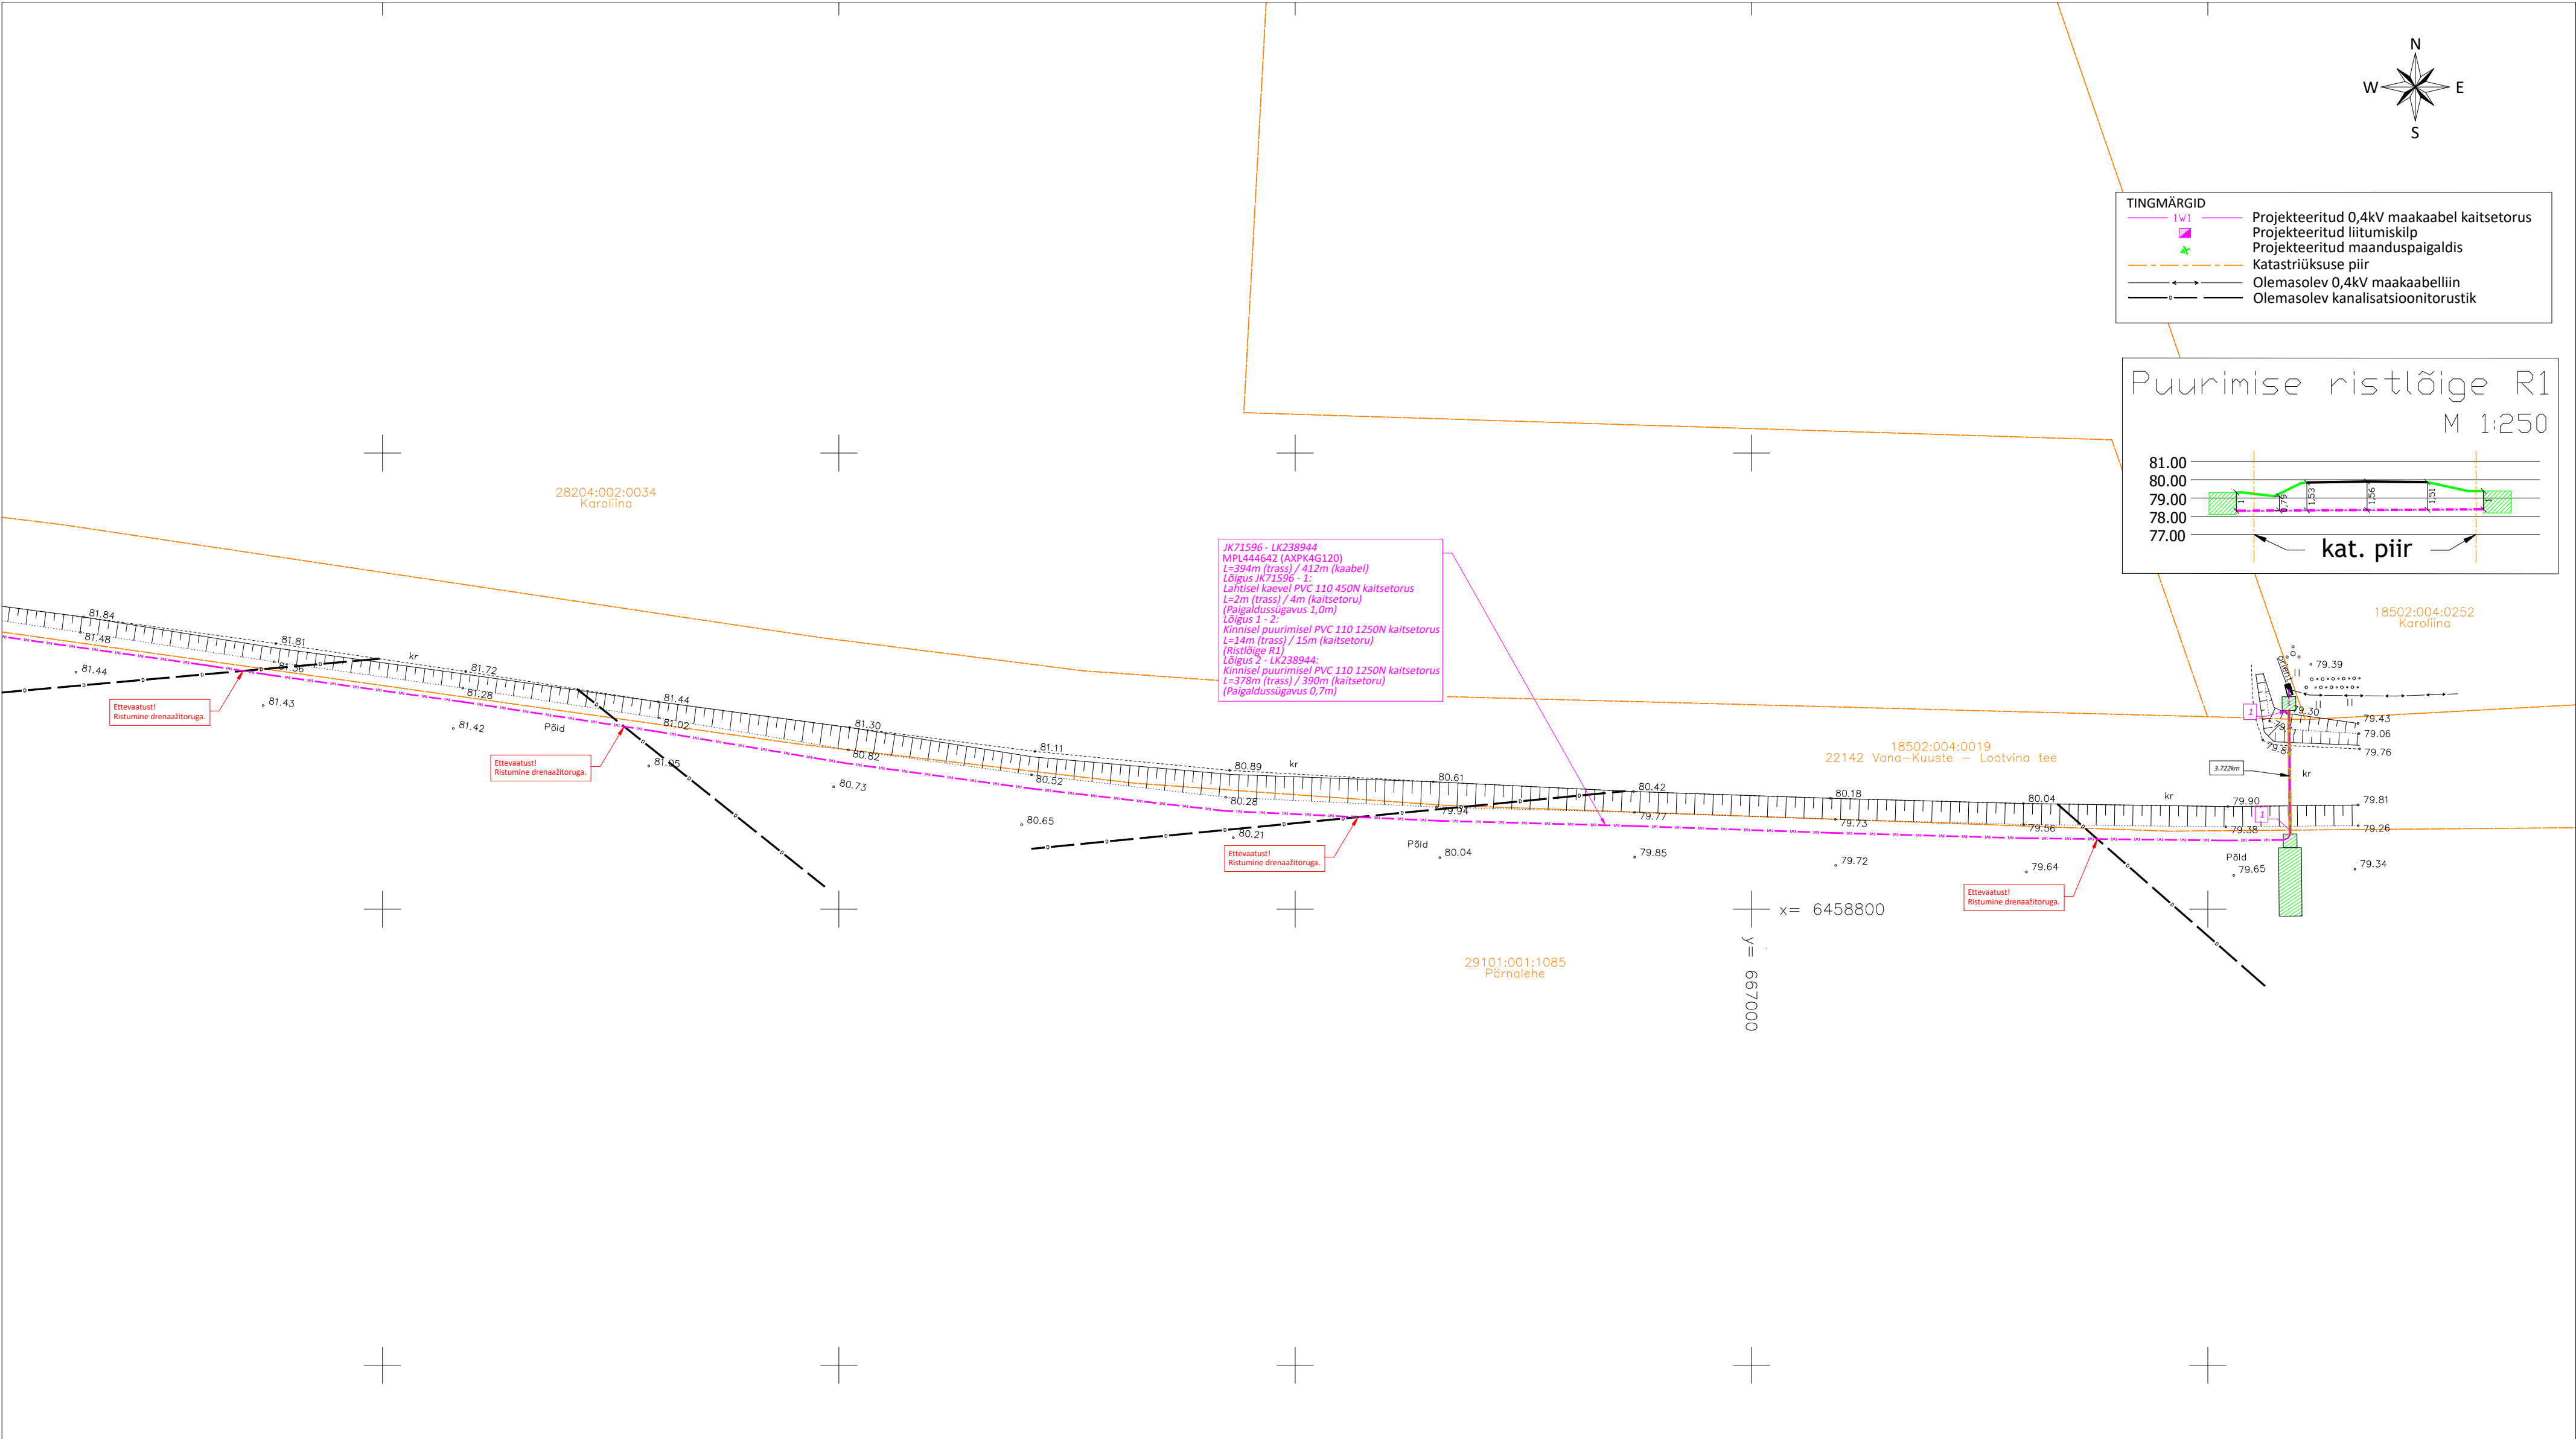

TINGMÄRGID

- Projektteeritud 0,4kV maakaabel kaitsetorus
- Projektteeritud liitumiskilp
- Projektteeritud maanduspaigaldis
- Katastriüksuse piir
- Olemasolev 0,4kV maakaabelliin
- Olemasolev kanalisatsioonitorustik

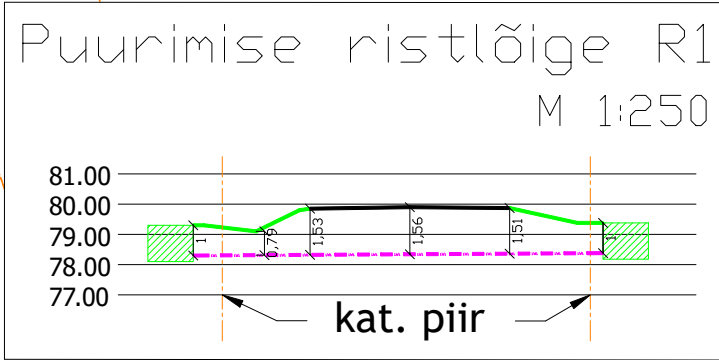


JK71596 - LK238944
MPL444642 (AXPKAG120)
L=394m (trass) / 412m (kaabel)
Lõigus JK71596-1:
Lahtisel kaabel PVC 110 450N kaitsetorus
L=2m (trass) / 4m (kaitsetoru)
(Paigaldussügavus 1,0m)
Lõigus 1-2:
Kinnisel puurimisel PVC 110 1250N kaitsetorus
L=14m (trass) / 15m (kaitsetoru)
(Ristlõige R1)
Lõigus 2 - LK238944:
Kinnisel puurimisel PVC 110 1250N kaitsetorus
L=378m (trass) / 390m (kaitsetoru)
(Paigaldussügavus 0,7m)

Ettevaatus!
Ristumine дренаžitoruga.


Ettevaatus!
Ristumine дренаžitoruga.

Ettevaatus!
Ristumine дренаžitoruga.

Ettevaatus!
Ristumine дренаžitoruga.

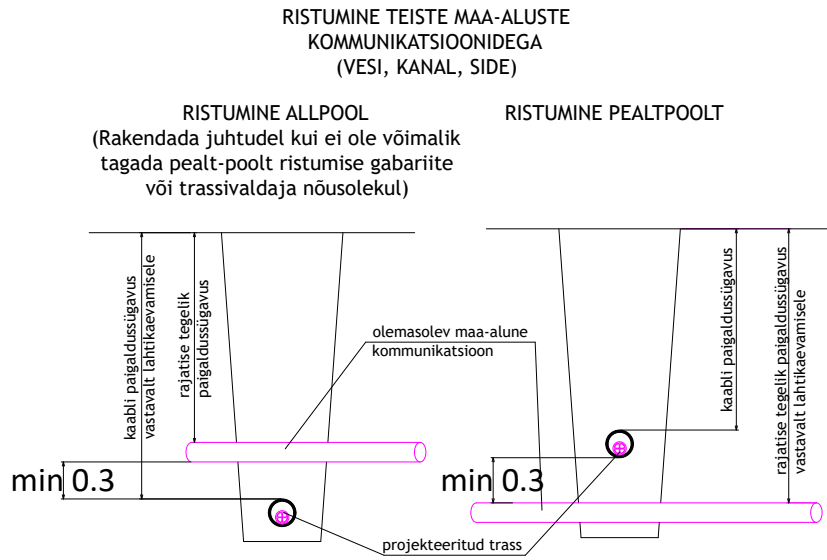

TÜHERMAA/HEINAMAA/PINNASTEE ALL
mehaaniline lahtine kaev, (üks kaabel kaevikus ja torus).

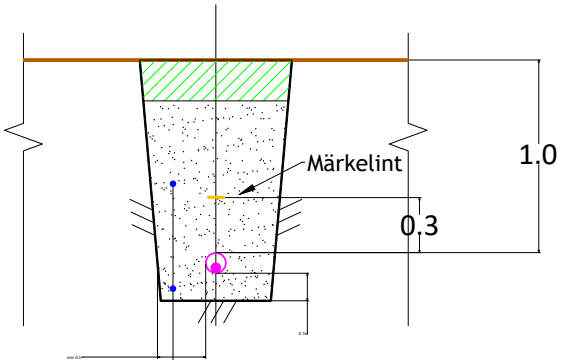

Kaeviku tagasitäide - kohalik kivivaba pinnas
1x PVC 110 kaitsetoru
Toru alus - tiiv 10cm (kivises pinnases)

- MÄRKUSED:
- Elektrilevi OÜ projektierimisülesanne nr 505382.
 - Pärast kaevetöid taastada pinnase endine olukord ning korrastada ehitusjäljed. Pinnase täitmisel arvestada hilisemat vajumist, tagasitõstetav pinnas tihendada.
 - Käesolevat joonist käsitleda lahutamatu osana projektdokumentatsiooni teiste jooniste ning projekti seletuskirjaga.

Alusplaanidena on kasutatud:
- Enersense AS poolt koostatud geodeetilist alusplaani (töö nr 260122G1). Koostamise aeg: 22.01.2026; Koordinaadid L-EST 97süsteemis, kõrgused EH-2000 süsteemis.

Tellij:	elektrilevi	Address:	Lootuse 6 Össu küla Kambja vald Tartumaa 61713	Kuupäev:	03.03.2026
Töö nimetus:	Pärast kaevetöid taastada pinnase endine olukord ning korrastada ehitusjäljed. Pinnase täitmisel arvestada hilisemat vajumist, tagasitõstetav pinnas tihendada.	Reg nr:	11445550	Töö nr:	LC4574
Joonise nimetus:	ASENDIPLAAN	Telefon:	5260354	Joonise nr:	01
		e-mail:	roland.molder@enersense.com	Mõõtkava:	M1:500/A2
		Projekteerija:	Roland Molder		
		Kontrollija:	Siim Holtmann	Muudatus:	Ver 1