


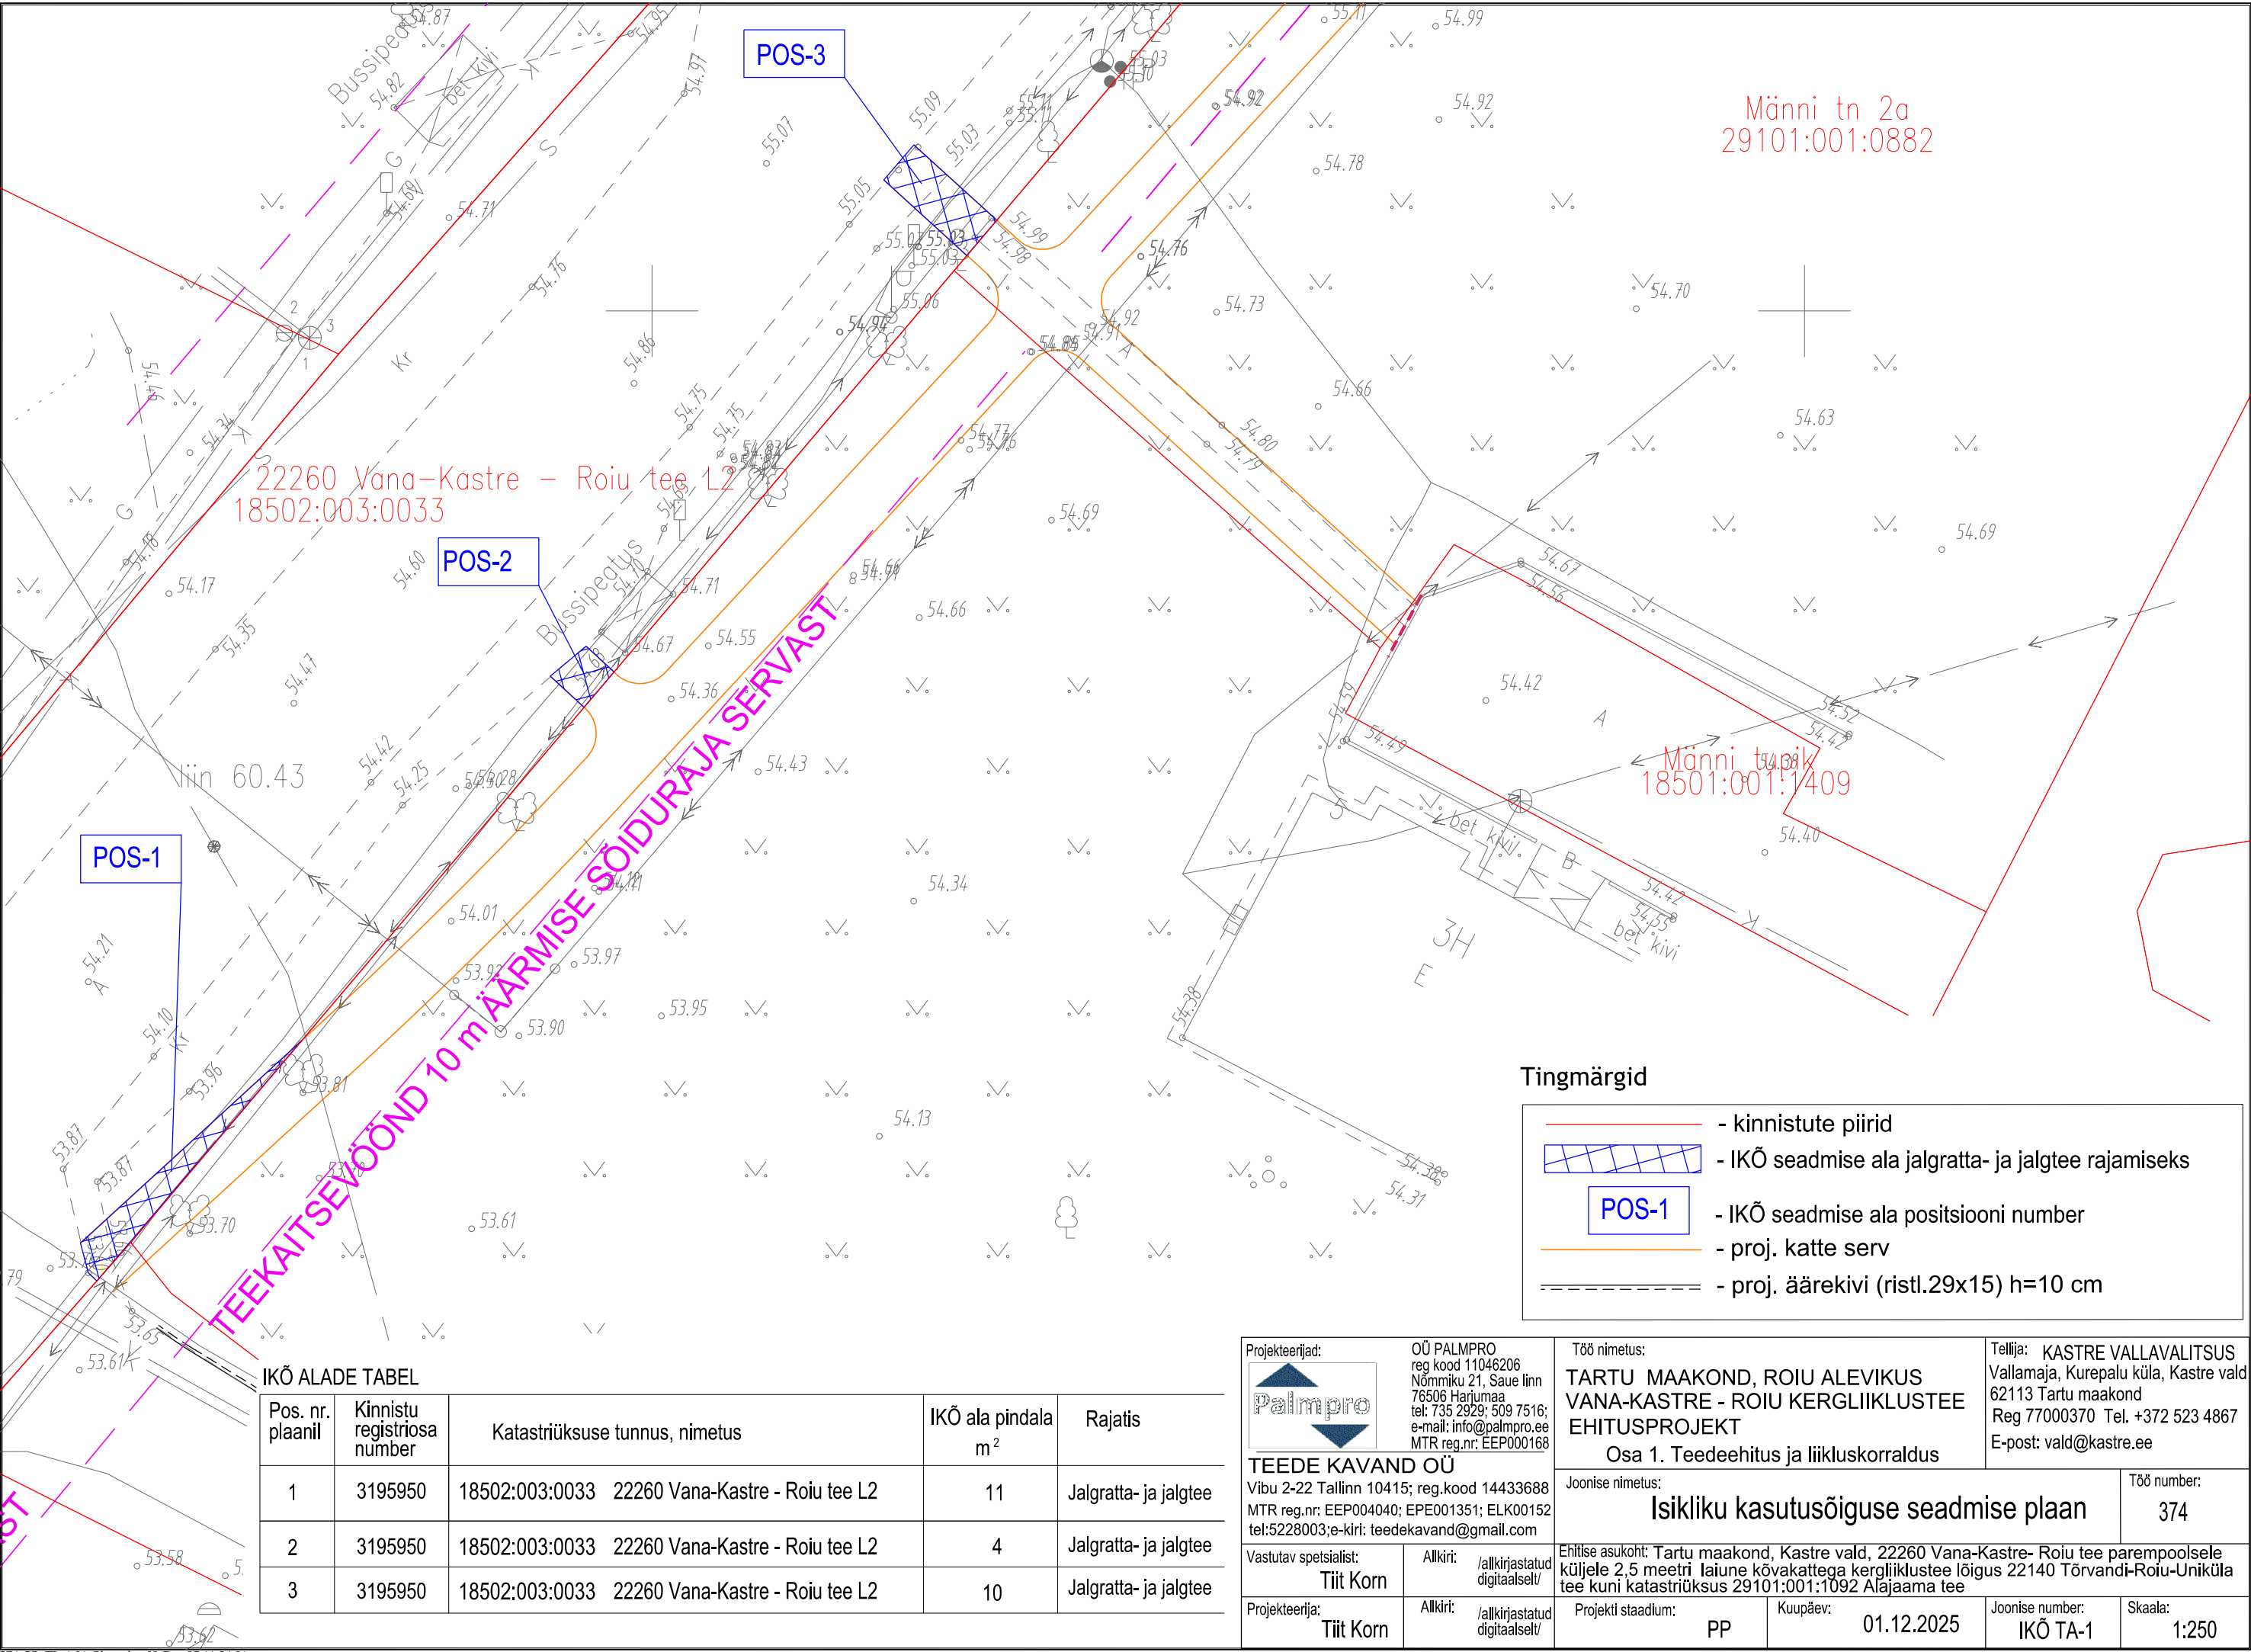

22260 Vana-Kastre - Roiu tee L2
18502:003:0033

Männi tn 2a
29101:001:0882

Männi tn 1
18501:001:1409

TEEKAITSEVÖÖND 10 m ÄÄRMISE SOIDURAJA SERVAST

Tingmärgid

- kinnistute piirid
- IKÕ seadmise ala jalgratta- ja jalgte rajamiseks
- IKÕ seadmise ala positsiooni number
- proj. katte serv
- proj. äärekivi (ristl.29x15) h=10 cm

IKÕ ALADE TABEL				
Pos. nr. plaanil	Kinnistu registriosa number	Katastriüksuse tunnus, nimetus	IKÕ ala pindala m ²	Rajatis
1	3195950	18502:003:0033 22260 Vana-Kastre - Roiu tee L2	11	Jalgratta- ja jalgtee
2	3195950	18502:003:0033 22260 Vana-Kastre - Roiu tee L2	4	Jalgratta- ja jalgtee
3	3195950	18502:003:0033 22260 Vana-Kastre - Roiu tee L2	10	Jalgratta- ja jalgtee

Projekteerijad:

OÜ PALMPRO
reg kood 11046206
Nõmmiku 21, Saue linn
76506 Harjumaa
tel: 735 2929; 509 7516;
e-mail: info@palmprow.ee
MTR reg.nr: EEP000168

TEEDE KAVAND OÜ

Vibu 2-22 Tallinn 10415; reg.kood 14433688
MTR reg.nr: EEP004040; EPE001351; ELK00152
tel:5228003;e-kiri: teedekavand@gmail.com

Töö nimetus:

TARTU MAAKOND, ROIU ALEVIKUS
VANA-KASTRE - ROIU KERGLIIKLUSTEE
EHITUSPROJEKT
Osa 1. Teedeehitus ja liikluskorraldus

Tellija: KASTRE VALLAVALITSUS
Vallamaja, Kurepalu küla, Kastre vald
62113 Tartu maakond
Reg 77000370 Tel. +372 523 4867
E-post: vald@kastre.ee

Joonise nimetus:

Isikliku kasutusõiguse seadmise plaan

Töö number:
374

Vastutav spetsialist:

Tiit Korn

Allkiri: /allkirjastatud digitaalselt/

Projekteerija:

Tiit Korn

Allkiri: /allkirjastatud digitaalselt/

Ehitise asukoht:

Tartu maakond, Kastre vald, 22260 Vana-Kastre- Roiu tee parempoolsele küljele 2,5 meetri laiune kõvakattega kergliiklustee lõigus 22140 Tõrvandi-Roiu-Uniküla tee kuni katastriüksus 29101:001:1092 Alajaama tee

Projekti staadium:

PP

Kuupäev:

01.12.2025

Joonise number:

IKÕ TA-1

Skaala:

1:250