



FORMAAT - 1400 x 297 mm



- MÄRKUSED:
- Kõrgused EH2000 süsteemis.
 - Kinnisel meetodil projekteeritud torude läbimõõdud, arv ja puurimise viisid võivad muuta ehituse käigus. Uut lahendust tuleb eraldi kooskõlastada.

| | | | |
|--|-------------|--|---|
| Töö nimetus: Metsatuka kinnistu elektrivarustus | | Objekti aadress: Metsatuka, Jahukundru, 11174 Paldiski-Padise tee, Karilepa küla, Madise küla, Lääne-Harju vald, Harjumaa | |
| Tellija: Elektrilevi OÜ | | Joonise nimetus: RISTMEVÄLJA JOONIS 1 | |
| Kontrollis: | A. Soboleva | 22.05.26 | |
| Koostas: | A. Soboleva | 22.05.26 | |
| Töö nr: | PL25-55-24 | Staadium: | TP |
| Version: | - | Joon. nr: | AS-4-1 |
| Mõõtkava: | 1:100 | Faali nimi: | PL25524_TP_EL-6-01_AS-4-Ristmevälja.dwg |
| Leht: | | | 10/13 |

 

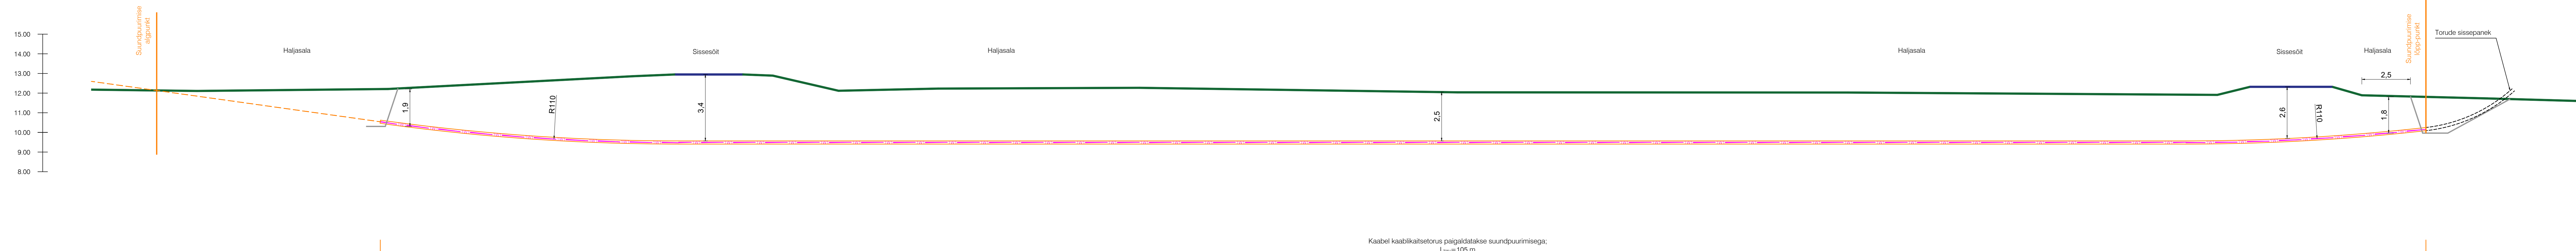

- MÄRKUSED:
- Kõrgused EH2000 süsteemis.
 - Kinnisel meetodil projekteeritud torude läbimõõdud, arv ja puurimise viisid võivad muuta ehituse käigus. Uut lahendust tuleb eraldi kooskõlastada.

| | | | |
|--|-------------|---|---|
| Töö nimetus: Metsatuka kinnistu elektrivarustus | | Objekti aadress: Metsatuka, Jahukundru, 11174 Paldiski-Padise tee, Karilepa küla, Madise küla, Lääne-Harju vald, Harjumaa | |
| Tellijä Elektrilevi OÜ | | Joonise nimetus: RISTMEVÄLJA JOONIS 2 | |
| Kontrollis | A. Soboleva | 22.05.26 | |
| Koostas | A. Soboleva | 22.05.26 | |
| Töö nr: | PL25-55-24 | Staadium: | TP |
| Version: | - | Joon. nr: | AS-4-2 |
| Mõõtkava: | 1:100 | Faali nimi: | PL25524_TP_EL-6-01_AS-4-Ristmevälja.dwg |
| | | | Leht: 11/13 |

