


Projekti nimetus

Sutlepa-Dirhami keskpinge võrgu parandus lõigus Uustalu AJ - Riguldi LP

Joonise nimetus


Lehtede paigutus

Projekteerija




Hepta Group Energy OÜ
Teadusparki 6/1
12618 TALLINN
EESTI
Tel. +372 5170698
info@hepta.ee

Tellij



Elektrilevi OÜ
Veskipoja 2
10138, TALLINN, EESTI
Tel. +372 777 1545
elektrilevi@elektrilevi.ee

Kontrollija	S. Kulp		Staadium	TP	Mõõtkava	1:500	Projekti nr	12439P_JTI159
Projekti juht	S. Kulp						Joonise nr	E200
Projekteerija	K. Saarna		Kuupäev	20.11.2024				
Projekteerija	V. Romanjuk							

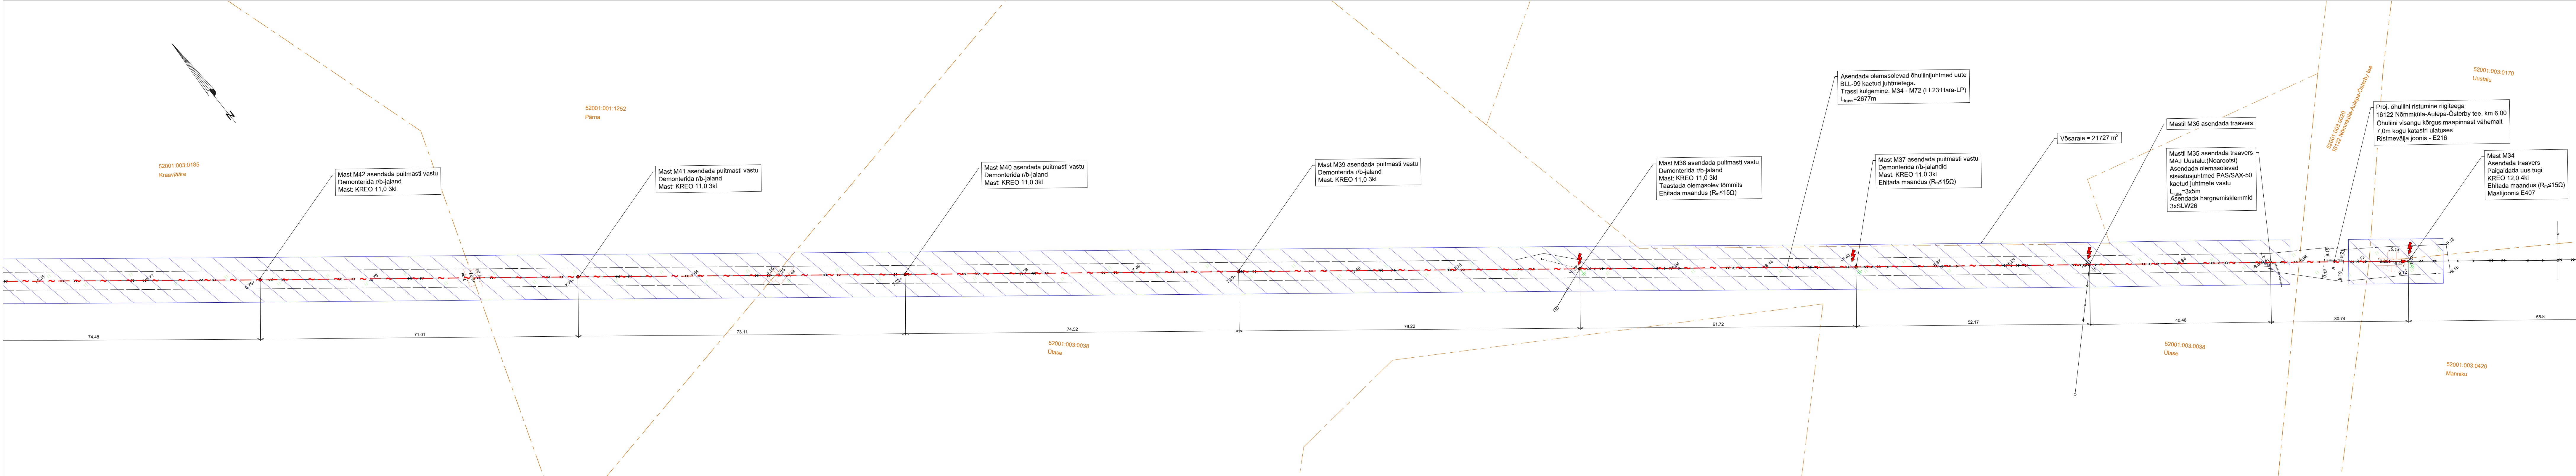

TINGMÄRGID	
	Projekteeritud keskpinge õhulin
	Projekteeritud mast
	Projekteeritud tugi
	Projekteeritud tõmmis
	Sädevahemik keskpinge mastile
	Projekteeritud maanduspaigaldis
	Likvideeritav objekt
	Raadamisala


Projekti nimetus
Sutlepa-Dirhami keskpinge võrgu parandus lõigus Uustalu AJ - Riguldi LP

Joonise nimetus
Asendiplaan

Hepta Group Energy OÜ
Teaduspargi 6/1
12616 TALLINN
EESTI
Tel. +372 5179698
info@hepta.ee


Elektrilevi OÜ
Veskiposti 2
10138 TALLINN, EESTI
Tel. +372 777 1565
elektrilevi@elektrilevi.ee

Kontrollija	S. Kulp	Staadium	TP	Mõõtkava	1:500	Projekti nr	12439P_JTI159
Projekti juht	S. Kulp	Kuupäev	20.11.2024	Joonise nr			E201
Projekteerija	K. Saarna						
Projekteerija	V. Romanjuk						

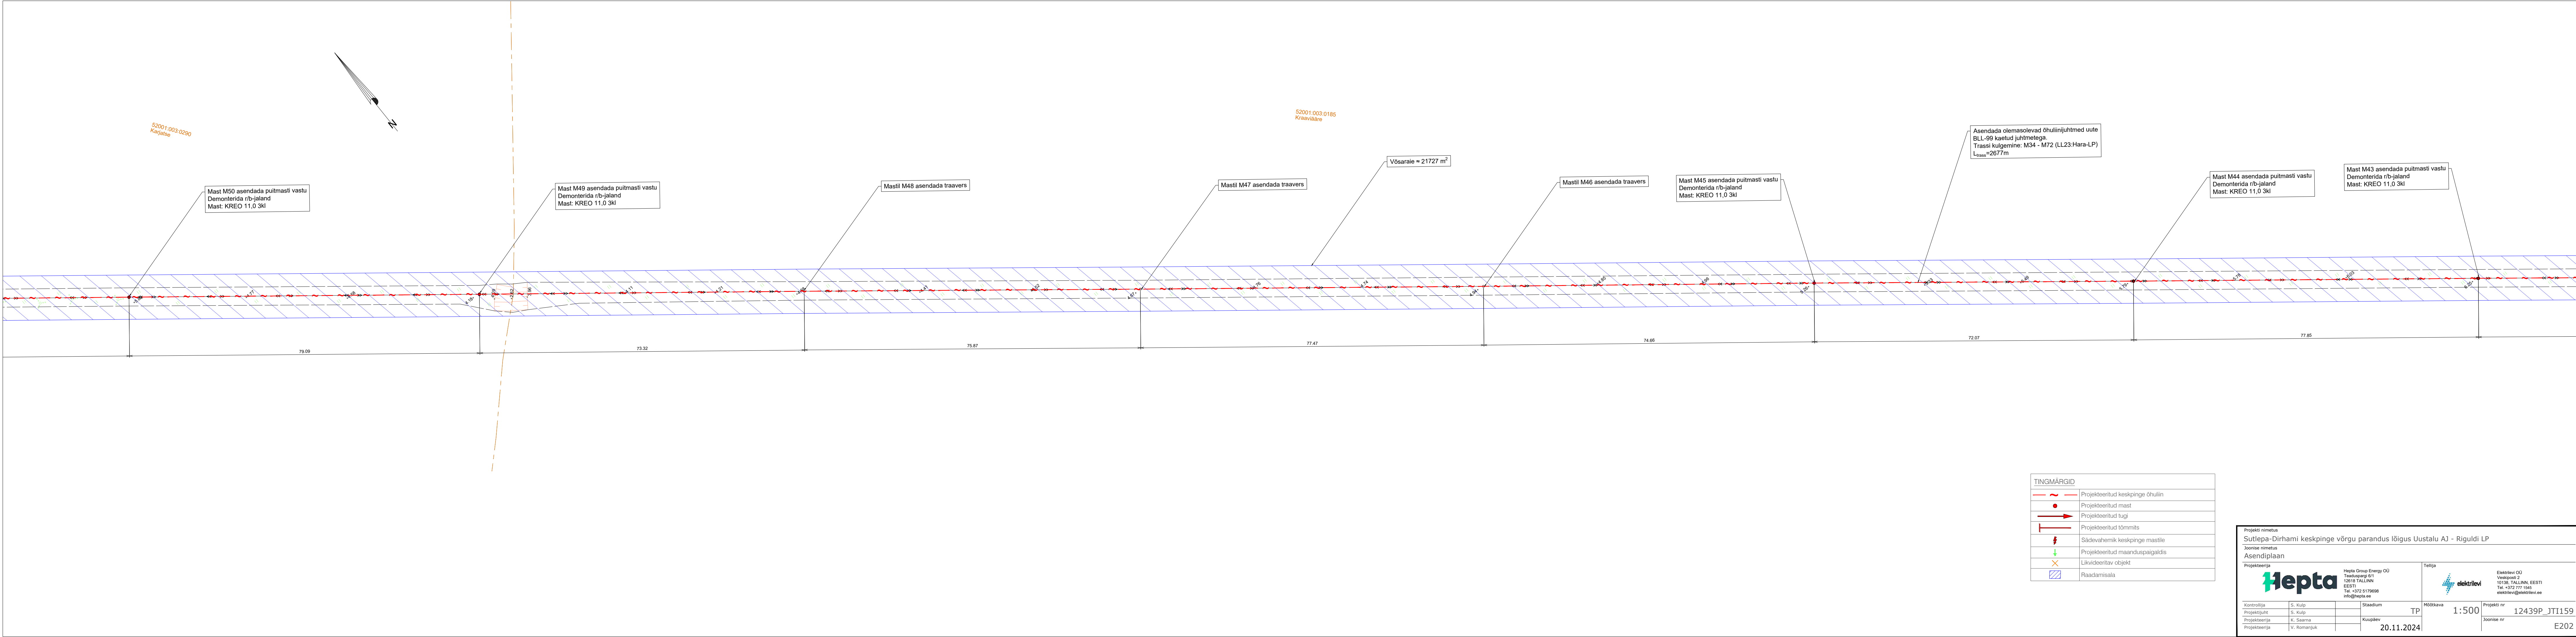

TINGMÄRGID	
	Projekteeritud keskpinge õhuliin
	Projekteeritud mast
	Projekteeritud tugi
	Projekteeritud tõmmis
	Sädevahemik keskpinge mastile
	Projekteeritud maanduspaiagaldis
	Likvideeritav objekt
	Raadamisala

Projekt nimetus Sutlepa-Dirhami keskpinge võrgu parandus lõigus Uustalu AJ - Riguldi LP			
Joonise nimetus Asendiplaan			
		Projekt nr 12439P_JTI159	
Projektant Hepta Group Energy OÜ Teadusparki 6/1 12618 TALLINN EESTI Tel. +372 5179698 info@hepta.ee		Tellija Elektrilevi OÜ Veskiposti 2 10138 TALLINN, EESTI Tel. +372 777 1545 elektrilevi@elektrilevi.ee	
Kontrollija S. Kulp	Projektsuht S. Kulp	Staadium TP	Mõõtkava 1:500
Projektant K. Saarna	Projektant V. Romanjuk	Kuupäev 20.11.2024	Joonise nr E202

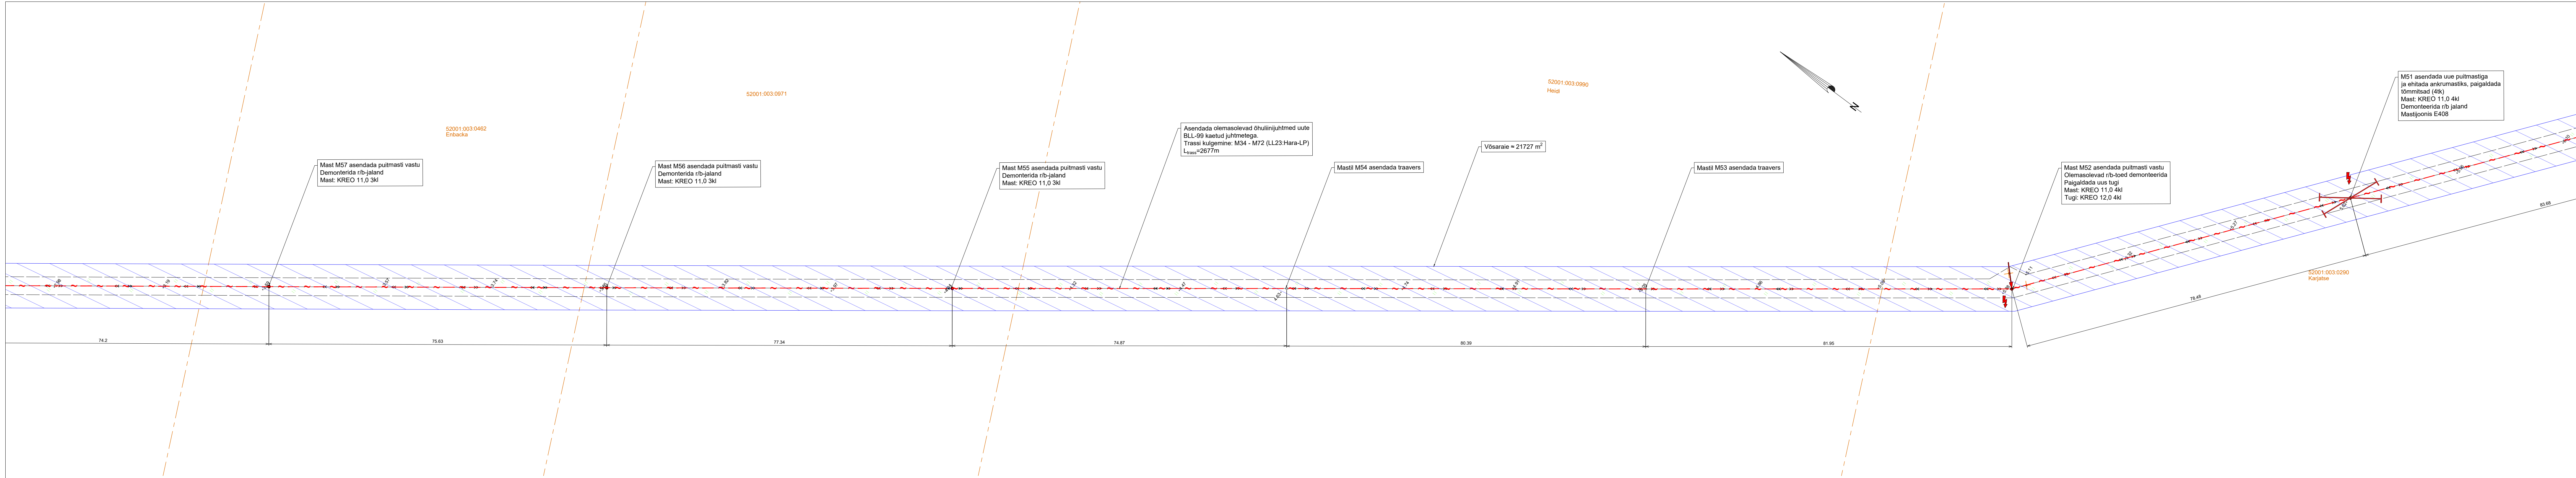

Mast M57 asendada puitmastiga vastu
Demonterida r/b-jaland
Mast: KREO 11,0 3kl

Mast M56 asendada puitmastiga vastu
Demonterida r/b-jaland
Mast: KREO 11,0 3kl

Mast M55 asendada puitmastiga vastu
Demonterida r/b-jaland
Mast: KREO 11,0 3kl

Asendada olemasolevad õhulinijuhmed uute
BLL-99 kastud juhtmetega.
Trassi kulgemine: M34 - M72 (LL23:Hara-LP)
Ltrass=2677m

Mastil M54 asendada traavers

Vörsaraie = 21727 m²

Mastil M53 asendada traavers

Mast M52 asendada puitmastiga vastu
Olemasolevad r/b-toed demonteerida
Paigaldada uus tugi
Mast: KREO 11,0 4kl
Tugi: KREO 12,0 4kl

M51 asendada uue puitmastiga
ja ehitada ankrumastiks, paigaldada
tõmmitsad (4tk)
Mast: KREO 11,0 4kl
Demonteerida r/b jaland
Mastijoonis E408

TINGMÄRGID	
	Projekteeritud keskpinge õhuliin
	Projekteeritud mast
	Projekteeritud tugi
	Projekteeritud tõmmits
	Sädevahemik keskpinge mastile
	Projekteeritud maanduspaigaldis
	Likvideeritav objekt
	Raadamisala

Projekti nimetus

Sutlepa-Dirhami keskpinge võrgu parandus lõigus Uustalu AJ - Riguldi LP

Joonise nimetus

Asendiplaan

Hepta

Hepta Group Energy OÜ
Teadusparki 6/1
12616 TALLINN
EESTI
Tel. +372 5179698
info@hepta.ee

Teelija


Elektrilevi OÜ



Veskiposti 2
10138 TALLINN, EESTI
Tel. +372 777 1545
elektrilevi@elektrilevi.ee


Kontrollija	S. Kulp	Staadium	TP	Mõõtkava	1:500	Projekti nr	12439P_JTI159
Projektsuht	S. Kulp					Joonise nr	E203
Projekteerija	K. Saarna						
Projekteerija	V. Romanjuk						

20.11.2024

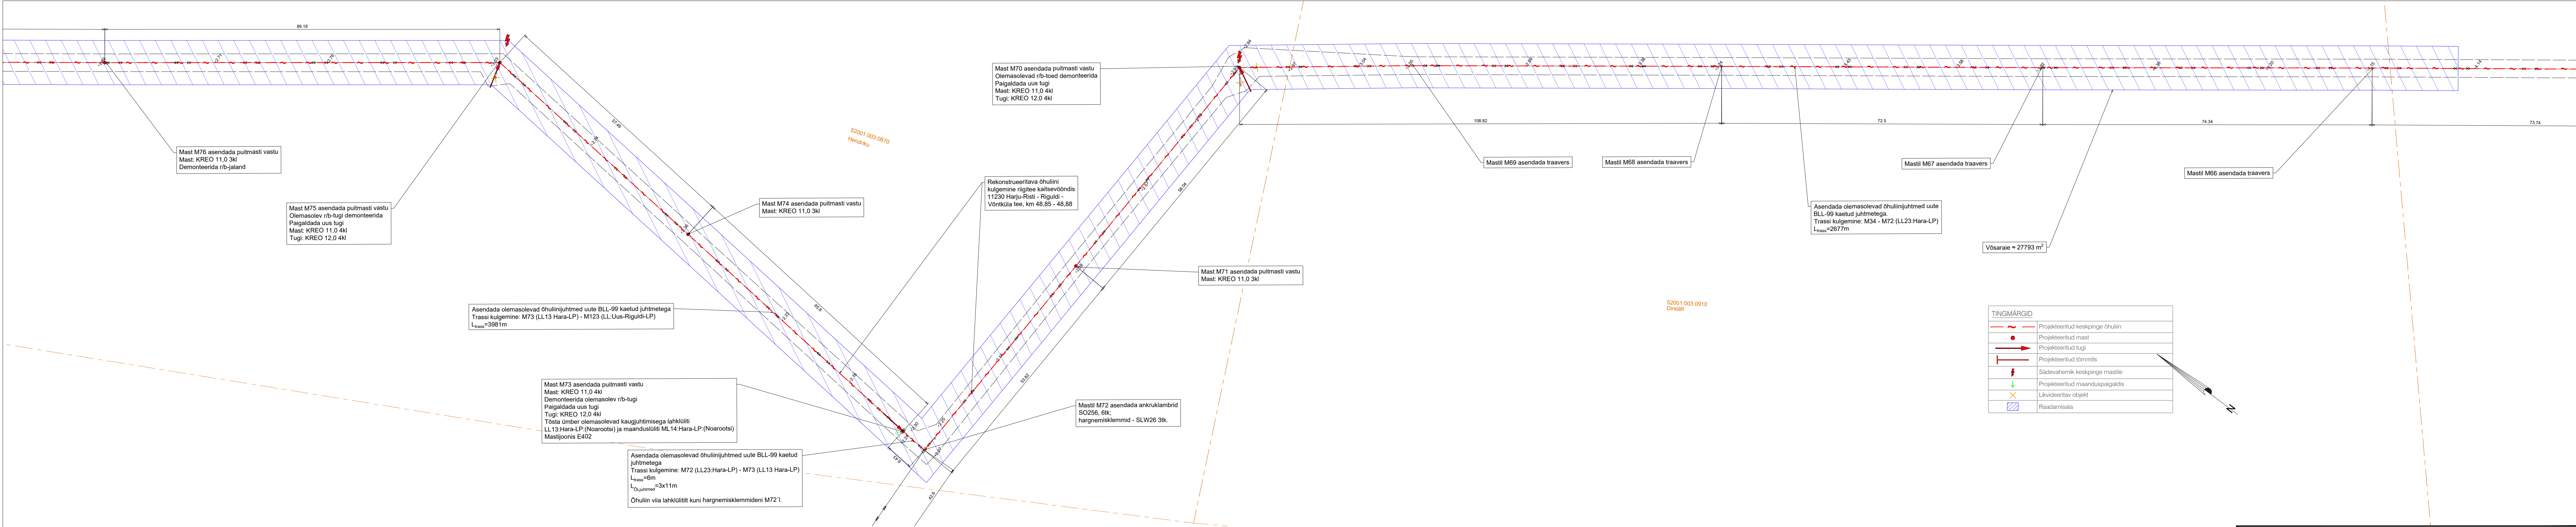297x1189




Projekti nimetus Sutlepa-Dirhami keskpinge võrgu parandus lõigus Uustalu AJ - Riguldi LP			
Joonise nimetus Asendiplaan			
Projekteerija		Tellija	
 Hepta Group Energy OÜ Teadusparki 6/1 12616 TALLINN EESTI Tel. +372 5179698 info@hepta.ee		 Elektrilevi OÜ Veskiposti 2 10138 TALLINN, EESTI Tel. +372 777 1565 elektrilevi@elektrilevi.ee	
Kontrollija	S. Kulp	Staadium	TP
Projektsuht	S. Kulp	Mõõtkava	1:500
Projekteerija	K. Saarna	Projekt nr	12439P_JTI159
Projekteerija	V. Romanjuk	Joonise nr	E205
20.11.2024			

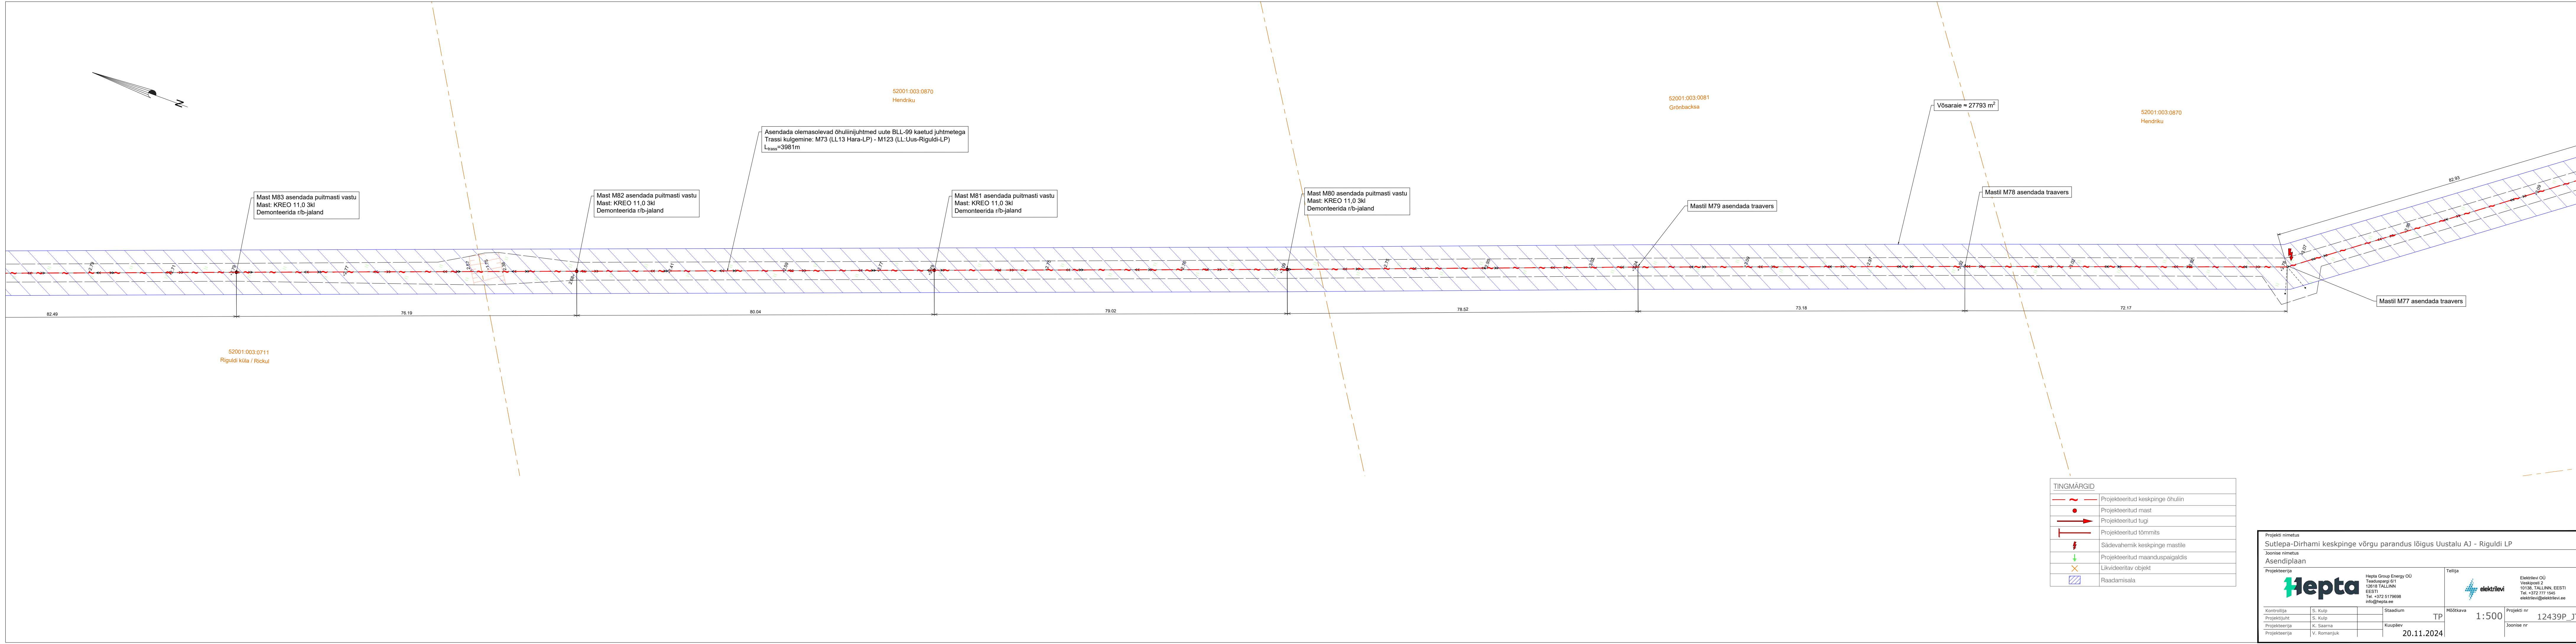


TINGMÄRGID	
	Projekteeritud keskpinge õhuliin
	Projekteeritud mast
	Projekteeritud tugi
	Projekteeritud tõmmis
	Sädevahemik keskpinge mastile
	Projekteeritud maanduspaiagdis
	Likvideeritav objekt
	Raadamisala

Projekt nimetus Sutlepa-Dirhami keskpinge võrgu parandus lõigus Uustalu AJ - Riguldi LP			
Joonise nimetus Asendiplaan			
Projektant Hepta Hepta Group Energy OÜ Teadusparki 6/1 12616 TALLINN EESTI Tel. +372 5179698 info@hepta.ee		Tellija elektrilevi Elektrilevi OÜ Veskiposti 2 10138, TALLINN, EESTI Tel. +372 777 1545 elektrilevi@elektrilevi.ee	
Kontrollija S. Kulp	Projektsuht S. Kulp	Stadium TP	Mõõtkava 1:500
Projektant K. Saarna	Projektant V. Romanjuk	Kuupäev 20.11.2024	Projekt nr 12439P_JTI159
			Joonise nr E206

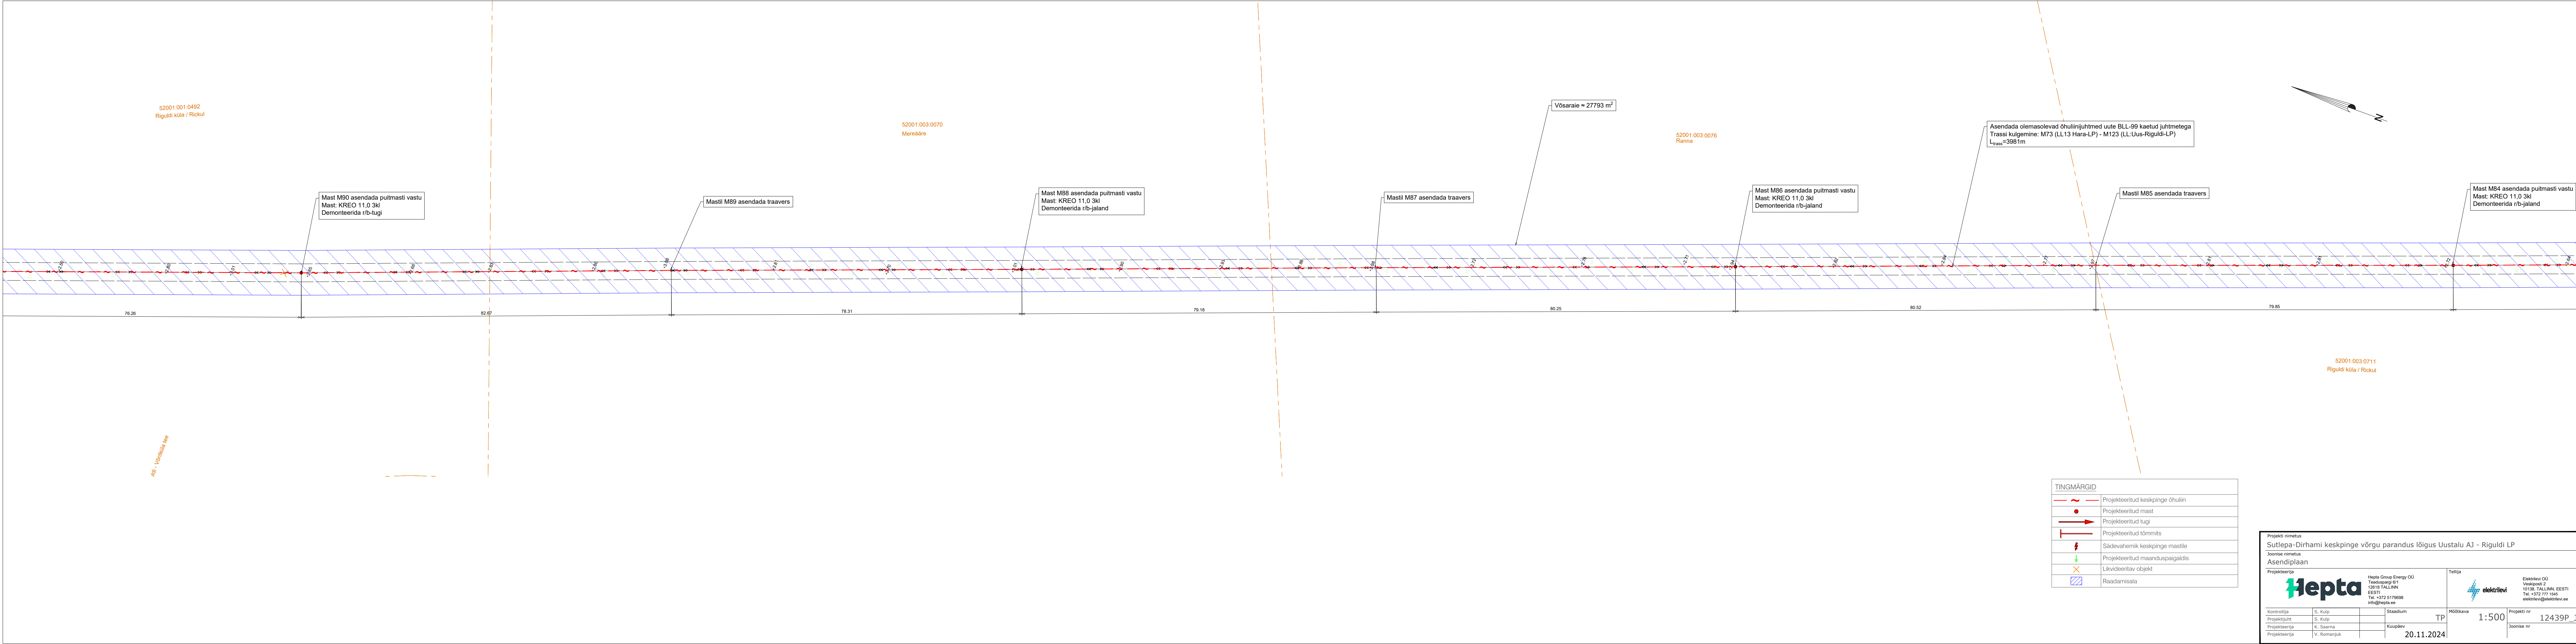

TINGMÄRGID	
	Projekteeritud keskpinge õhuliin
	Projekteeritud mast
	Projekteeritud tugi
	Projekteeritud tõmmis
	Sädevahemik keskpinge mastile
	Projekteeritud maanduspaiagaldis
	Likvideeritav objekt
	Raadamisala

Projekti nimetus Sutlepa-Dirhami keskpinge võrgu parandus lõigus Uustalu AJ - Riguldi LP			
Joonise nimetus Asendiplaan			
Projekteerija Hepta Hepta Group Energy OÜ Teadusparki 6/1 12616 TALLINN EESTI Tel. +372 5179698 info@hepta.ee		Tellija elektrilevi Elektrilevi OÜ Veskiposti 2 10138 TALLINN, EESTI Tel. +372 777 1565 elektrilevi@elektrilevi.ee	
Kontrollija S. Kulp	Staadium TP	Mõõtkava 1:500	Projekti nr 12439P_JTI159
Projekti juht S. Kulp	Kuupäev 20.11.2024	Joonise nr E207	
Projekteerija K. Saarna			
Projekteerija V. Romanjuk			

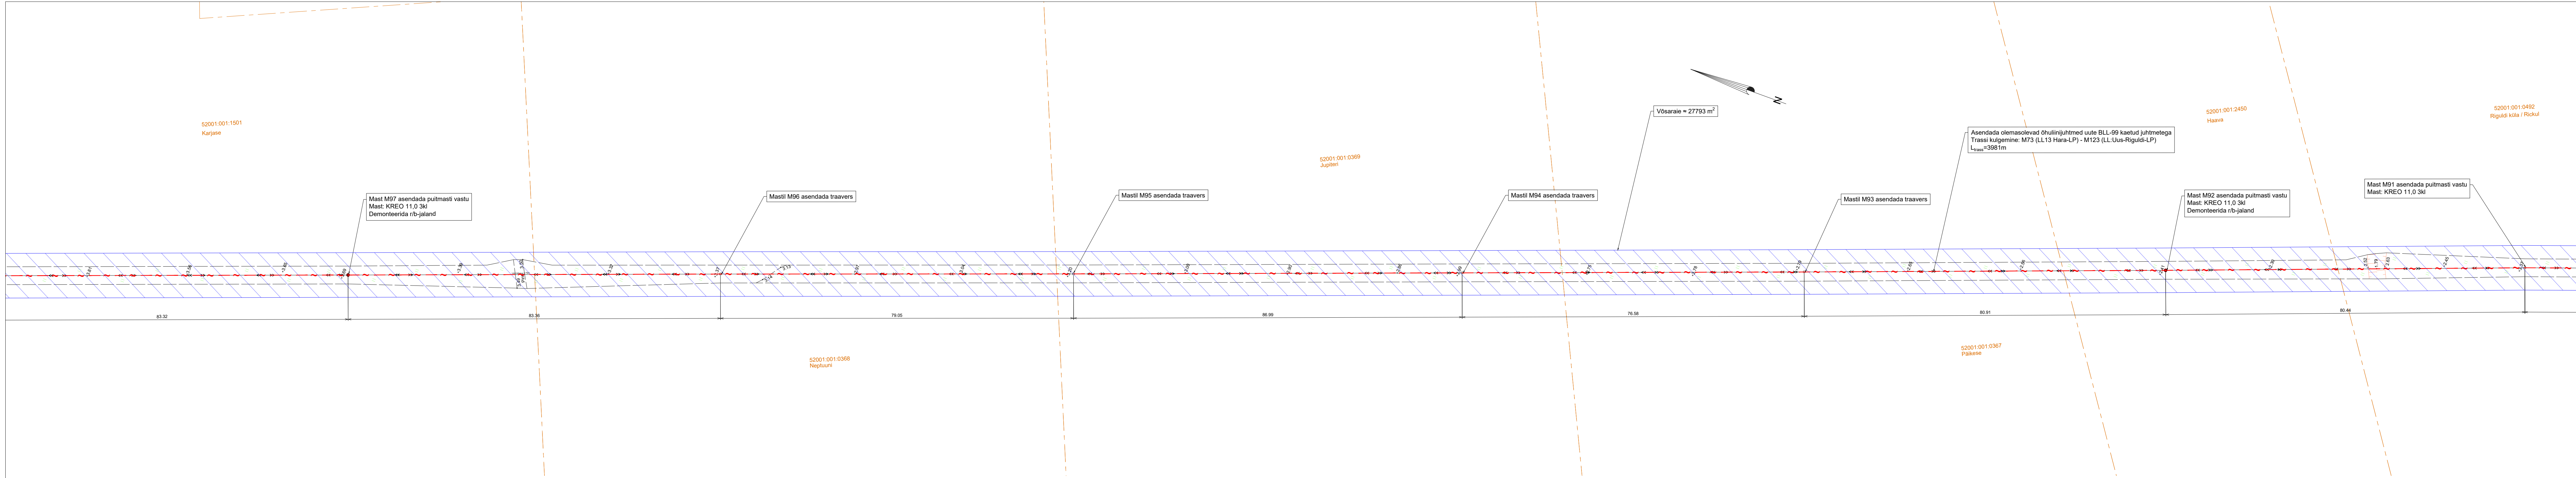

TINGMÄRGID	
	Projekteeritud keskpinge õhuliin
	Projekteeritud mast
	Projekteeritud tugi
	Projekteeritud tõmmits
	Sädevahemik keskpinge mastile
	Projekteeritud maanduspaiagaldis
	Likvideeritav objekt
	Raadamisala

Projekti nimetus
Sutlepa-Dirhami keskpinge võrgu parandus lõigus Uustalu AJ - Riguldi LP

Joonise nimetus
Asendiplaan


Hepta Group Energy OÜ
Teadusparki 6/1
12616 TALLINN
EESTI
Tel. +372 5179698
info@hepta.ee


Elektrilevi OÜ
Veskiposti 2
10138 TALLINN, EESTI
Tel. +372 777 1565
elektrilevi@elektrilevi.ee

Kontrollija	S. Kulp	Staadium	TP	Mõõtkava	1:500	Projekti nr	12439P_JTI159
Projektsuht	S. Kulp					Joonise nr	E208
Projekteerija	K. Saarna						
Projekteerija	V. Romanjuk						

20.11.2024

297x1189

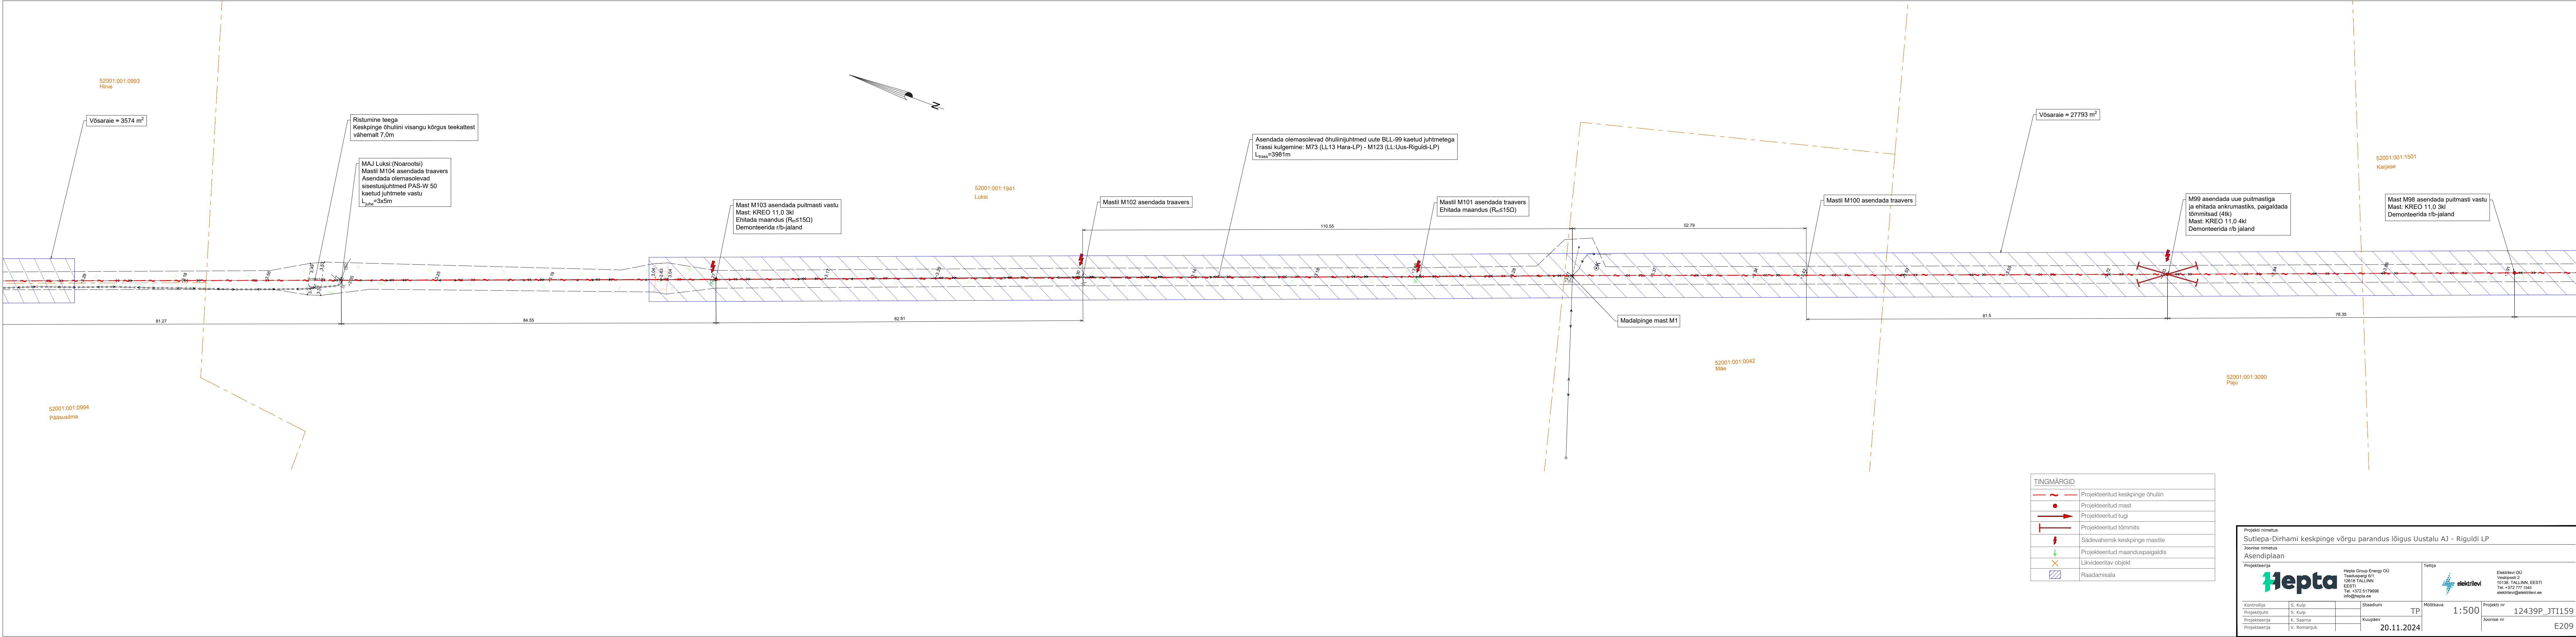

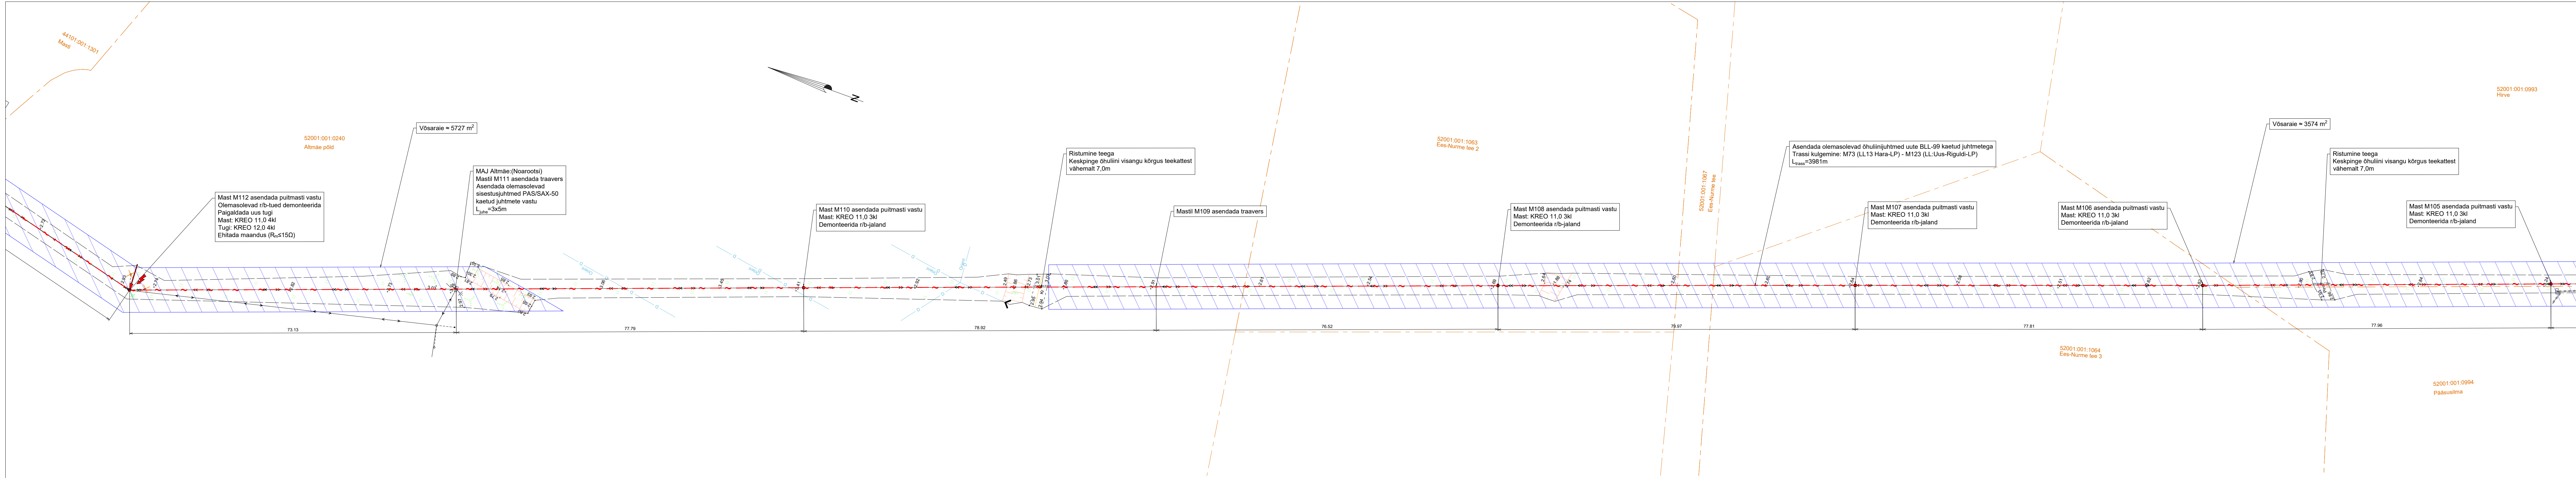

TINGMÄRGID	
	Projekteeritud keskpinge õhuliin
	Projekteeritud mast
	Projekteeritud tugi
	Projekteeritud tõmmits
	Sädevahemik keskpinge mastile
	Projekteeritud maanduspaigaldis
	Likvideeritav objekt
	Raadamisala

Projekti nimetus
Sutlepa-Dirhami keskpinge võrgu parandus lõigus Uustalu AJ - Riguldi LP


Joonise nimetus
Asendiplaan

Hepta Group Energy OÜ
Teadusparki 6/1
12618 TALLINN
EESTI
Tel. +372 5179698
info@hepta.ee

Tellijä

Elektrilevi OÜ
Veskiposti 2
10138 TALLINN, EESTI
Tel. +372 777 1565
elektrilevi@elektrilevi.ee

Kontrollija	S. Kulp	Staadium	TP	Mõõtkava	1:500	Projekti nr	12439P_JTI159
Projektsuht	S. Kulp	Kuupäev	20.11.2024			Joonise nr	E210
Projekteerija	K. Saarna						
Projekteerija	V. Romanjuk						

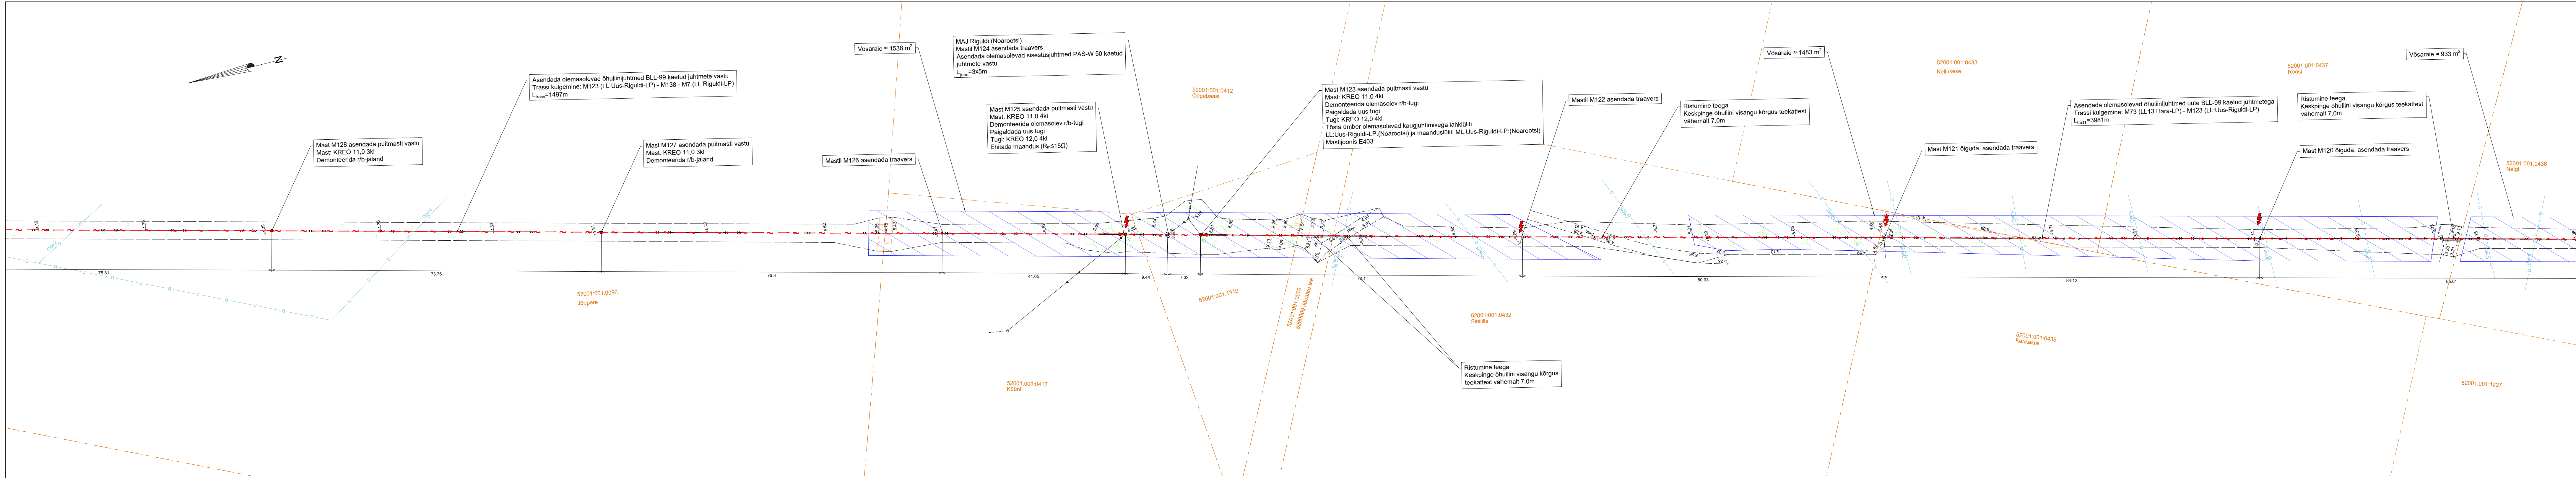

TINGMÄRGID	
	Projekteeritud keskpinge õhuliin
	Projekteeritud mast
	Projekteeritud tugi
	Projekteeritud tõmmis
	Sädevahemik keskpinge mastile
	Projekteeritud maanduspaiagdis
	Likvideeritav objekt
	Raadamisala

Projekti nimetus
Sutlepa-Dirhami keskpinge võrgu parandus lõigus Uustalu AJ - Riguldi LP



Joonise nimetus
Asendiplaan


Hepta Group Energy OÜ
Teadusparki 6/1
12616 TALLINN
EESTI
Tel. +372 5179698
info@hepta.ee

Elektrilevi OÜ
Veskiposti 2
10138 TALLINN, EESTI
Tel. +372 777 1565
elektrilevi@elektrilevi.ee

Kontrollija	S. Kulp	Staadium	TP	Mõõtkava	1:500	Projekti nr	12439P_JTI159
Projektsuht	S. Kulp	Kuupäev	20.11.2024	Joonise nr			E212
Projekteerija	K. Saarna						
Projekteerija	V. Romanjuk						



Projekti nimetus Sutlepa-Dirhami keskpinge võrgu parandus lõigus Uustalu A3 - Riguldi LP			
Joonise nimetus Asendiplaan			
Projektteerja  Hepta Group Energy OÜ Töödruumaj 6/1 12618 TALLINN EESTI Tel: +372 5179698 info@hepta.ee		Tellija  Elektrilvi OÜ Venkistoo 2 10138, TALLINN, EESTI Tel: +372 777 1565 elektrilvi@elektrilvi.ee	
Kontrollija S. Kulp	Projekti juht S. Kulp	Staadium TP	Mõõtkava 1:500
Projektteerja K. Saarna	Koostaja V. Romanjuk	Kuupäev 20.11.2024	Projekti nr 12439P_JTI159
			Joonise nr E213

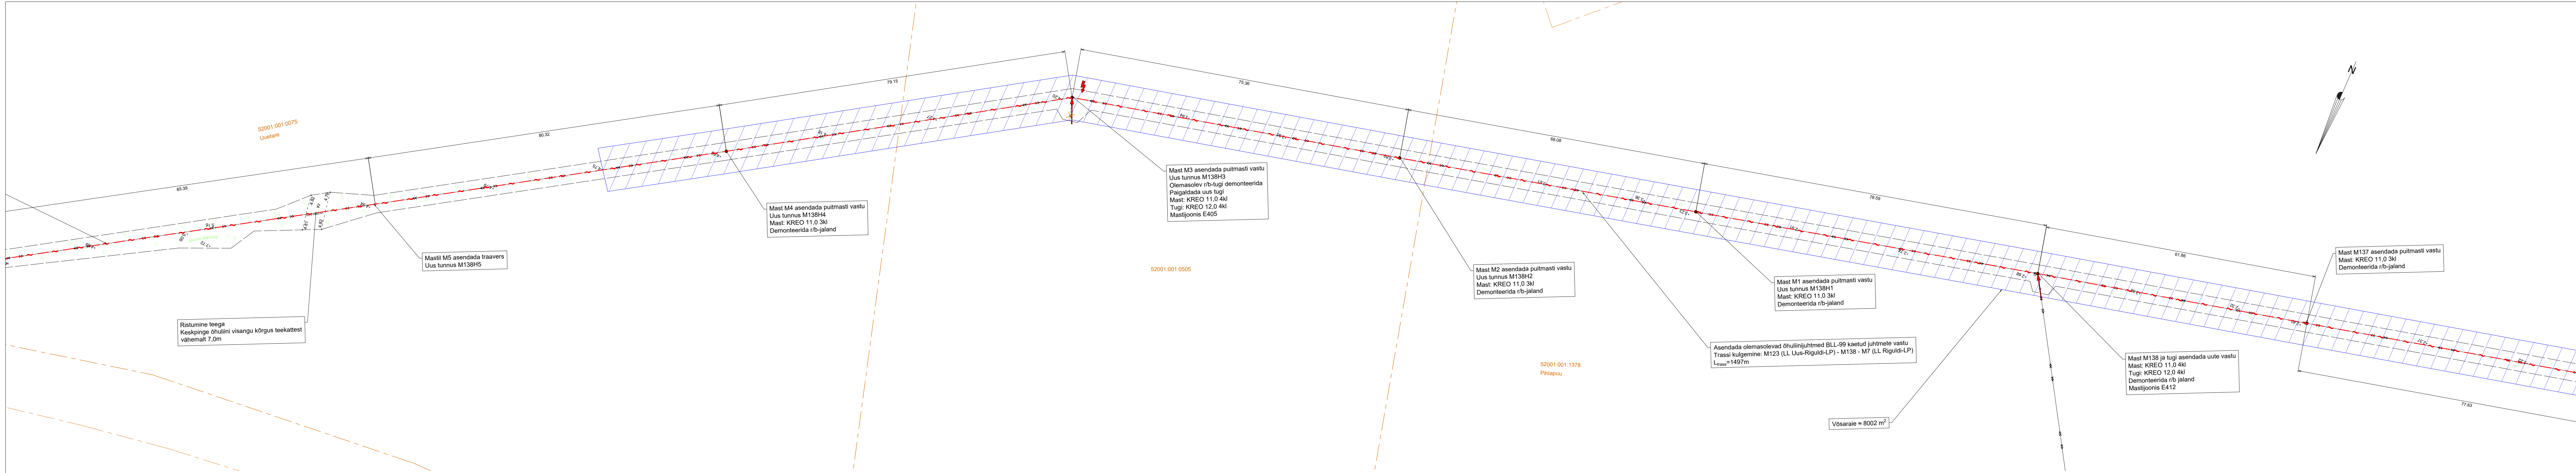

Ristumine teega
Keskpinge õhuliini visangu kõrgus teekattest
vähemalt 7,0m

Mastil M5 asendada traavers
Uus tunnus M138H5

Mast M4 asendada puitmasti vastu
Uus tunnus M138H4
Mast: KREO 11,0 3kl
Demonteerida r/b-jaland

Mast M3 asendada puitmasti vastu
Uus tunnus M138H3
Olemasolev r/b-tugi demonteerida
Paigaldada uus tugi
Mast: KREO 12,0 4kl
Tugi: KREO 11,0 4kl
Mastijoonis E405

Mast M2 asendada puitmasti vastu
Uus tunnus M138H2
Mast: KREO 11,0 3kl
Demonteerida r/b-jaland

Asendada olemasolevad õhuliinijuhmed BLL-99 kaetud juhtmete vastu
Trassi kulgemine: M123 (LL Uus-Riguli-LP) - M138 - M7 (LL Riguli-LP)
L_{trass} = 1497m

Mast M1 asendada puitmasti vastu
Uus tunnus M138H1
Mast: KREO 11,0 3kl
Demonteerida r/b-jaland


Võsarale ≈ 8002 m²

Mast M138 ja tugi asendada uute vastu
Mast: KREO 11,0 4kl
Tugi: KREO 12,0 4kl
Demonteerida r/b jaland
Mastijoonis E412



Mast M137 asendada puitmasti vastu
Mast: KREO 11,0 3kl
Demonteerida r/b-jaland

TINGMÄRGID	
	Projekteeritud keskpinge õhuliin
	Projekteeritud mast
	Projekteeritud tugi
	Projekteeritud tõmmis
	Sädevahemik keskpinge mastile
	Projekteeritud maanduspaiagdis
	Likvideeritav objekt
	Raadamisala

Projekti nimetus Sutlepa-Dirhami keskpinge võrgu parandus lõigus Uustalu AJ - Riguldi LP		Joonise nimetus Asendiplaan	
Projekteerija Hepta Hepta Group Energy OÜ Teaduspargi 6/1 12618 TALLINN EESTI Tel. +372 5179698 info@hepta.ee		Tellija elektrilevi Elektrilevi OÜ Veskiposti 2 10138 TALLINN, EESTI Tel. +372 777 1565 elektrilevi@elektrilevi.ee	
Kontrollija S. Kulp	Staadium TP	Mõõtkava 1:500	Projekti nr 12439P_JTI159
Projektsuht S. Kulp	Kuupäev 20.11.2024	Joonise nr E214	
Projekteerija K. Saarna			
Projekteerija V. Romanjuk			

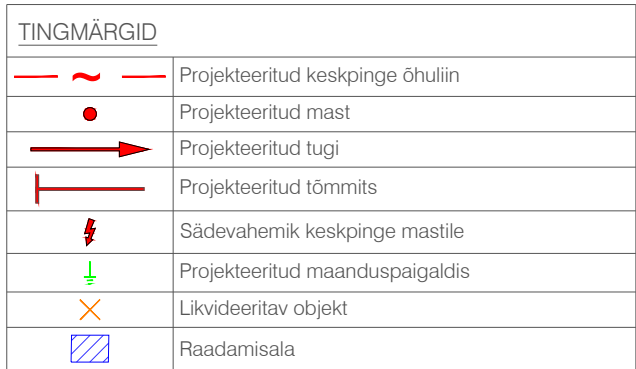

Projekti nimetus			
Sutlepa-Dirhami keskpinge võrgu parandus lõigus Uustalu AJ - Riguldi LP			
Joonise nimetus			
Asendiplaan			
Projekteerija		Tellija	
 Hepta Group Energy OÜ Teaduspargi 6/1 12618 TALLINN EESTI Tel. +372 5179698 info@hepta.ee		 Elektrilevi OÜ Veskiposti 2 10138, TALLINN, EESTI Tel. +372 777 1545 elektrilevi@elektrilevi.ee	
Kontrollija	S. Kulp		TP Mõõtkava 1:500 Projekti nr 12439P_JTI159 Joonise nr E215
Projekti juht	S. Kulp		
Projekteerija	K. Saarna		
Projekteerija	V. Romanjuk		
		Staadium	
		Kuupäev	20.11.2024

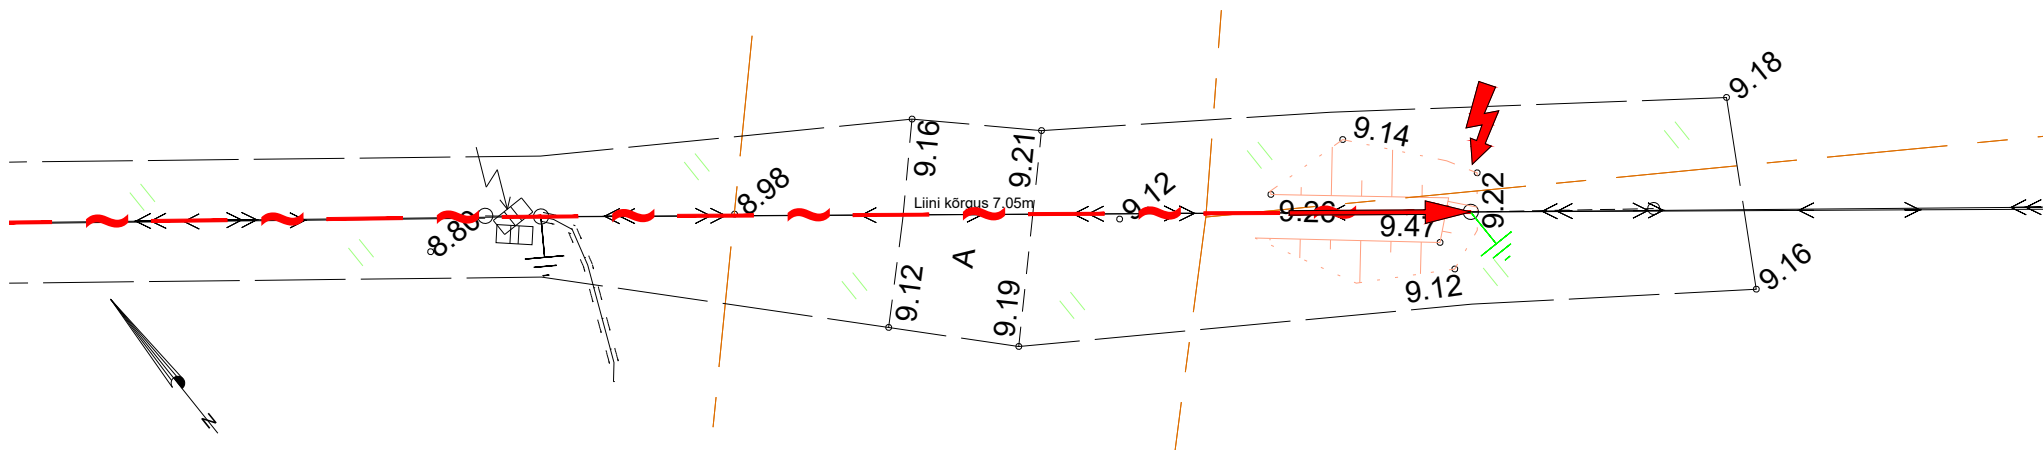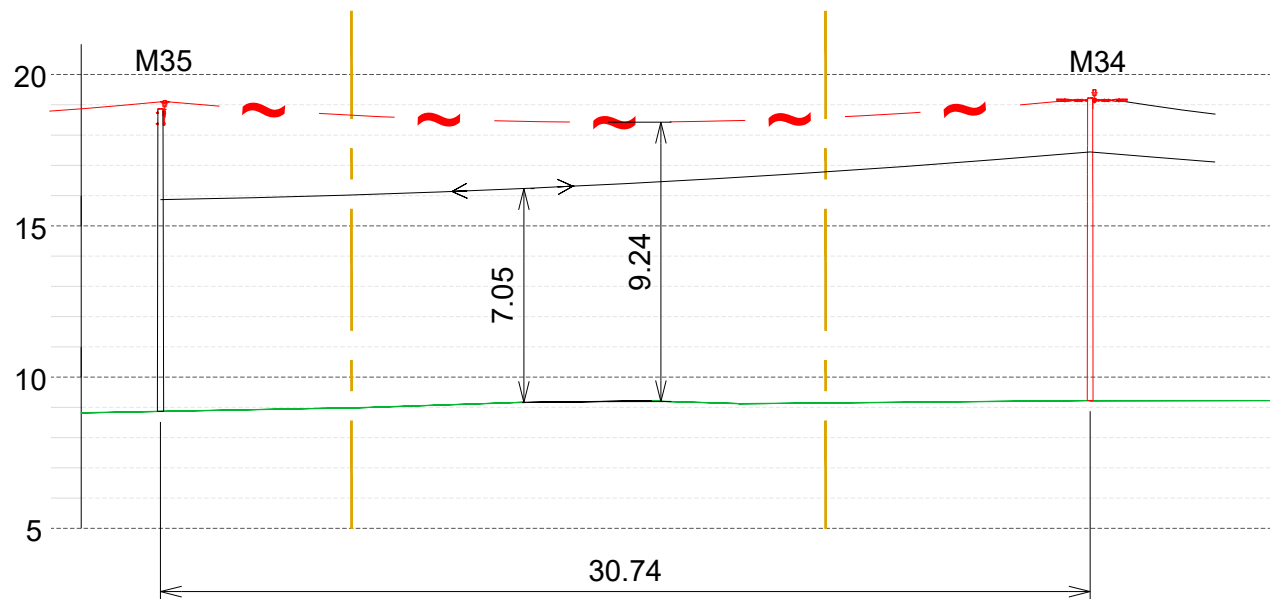

TINGMÄRGID	
	Projekteeritud keskpinge õhuliin
	Olemasolev madalpinge õhuliin
	Haljasala
	Sõidutee

Projekti nimetus

Sutlepa-Dirhami keskpinge võrgu parandus lõigus Uustalu AJ - Riguldi LP

Joonise nimetus

Elektriõhuliini ristumine riigiteega 16122 Nõmmküla-Aulepa-Österby tee km 6,00

Projekteerija

Hepta

Hepta Group Energy OÜ
Teaduspargi 6/1
12618 TALLINN
EESTI
Tel. +372 5179698
info@hepta.ee

Tellij

elektrilevi

Elektrilevi OÜ
Veskiposti 2
10138, TALLINN, EESTI
Tel. +372 777 1545
elektrilevi@elektrilevi.ee

Kontrollija

S. Kulp

Projektijuht

S. Kulp

Projekteerija

K. Saarna

Projekteerija

V. Romanjuk

Stadium

TP

Kuupäev

20.11.2024

Mõõtkava

1:250

Projekti nr

12439P_JTI159

Joonise nr

E216