


LEGEND

- - - - - planeeringuala piir
- - - - - kinnistu piir
- - - - - plan. krundi piir
- ol.olev naaberhoone
- plan. hoone orient. asukoht
- plan. tee ja parkla orient. asukoht
- plan. kõnnitee orient. asukoht
- - - - - perspektiivse kogujatee võimalik kulgemine (väljaehitamine ei ole käesolevast planeeringust huvitatud isiku kohustus)
- - - - - arendaja poolt väljaehitav teedemaht
- - - - - ol.olev veekogu
- - - - - plan. sademeveetik
- - - - - võimalik kraav ja voolusuund
- säiliv haljasala
- võimalik jäätmemaja/ -konteineriteala ja jalgrattaparkla

LÄHIALA LIIKLUSKEEM M 1:2000

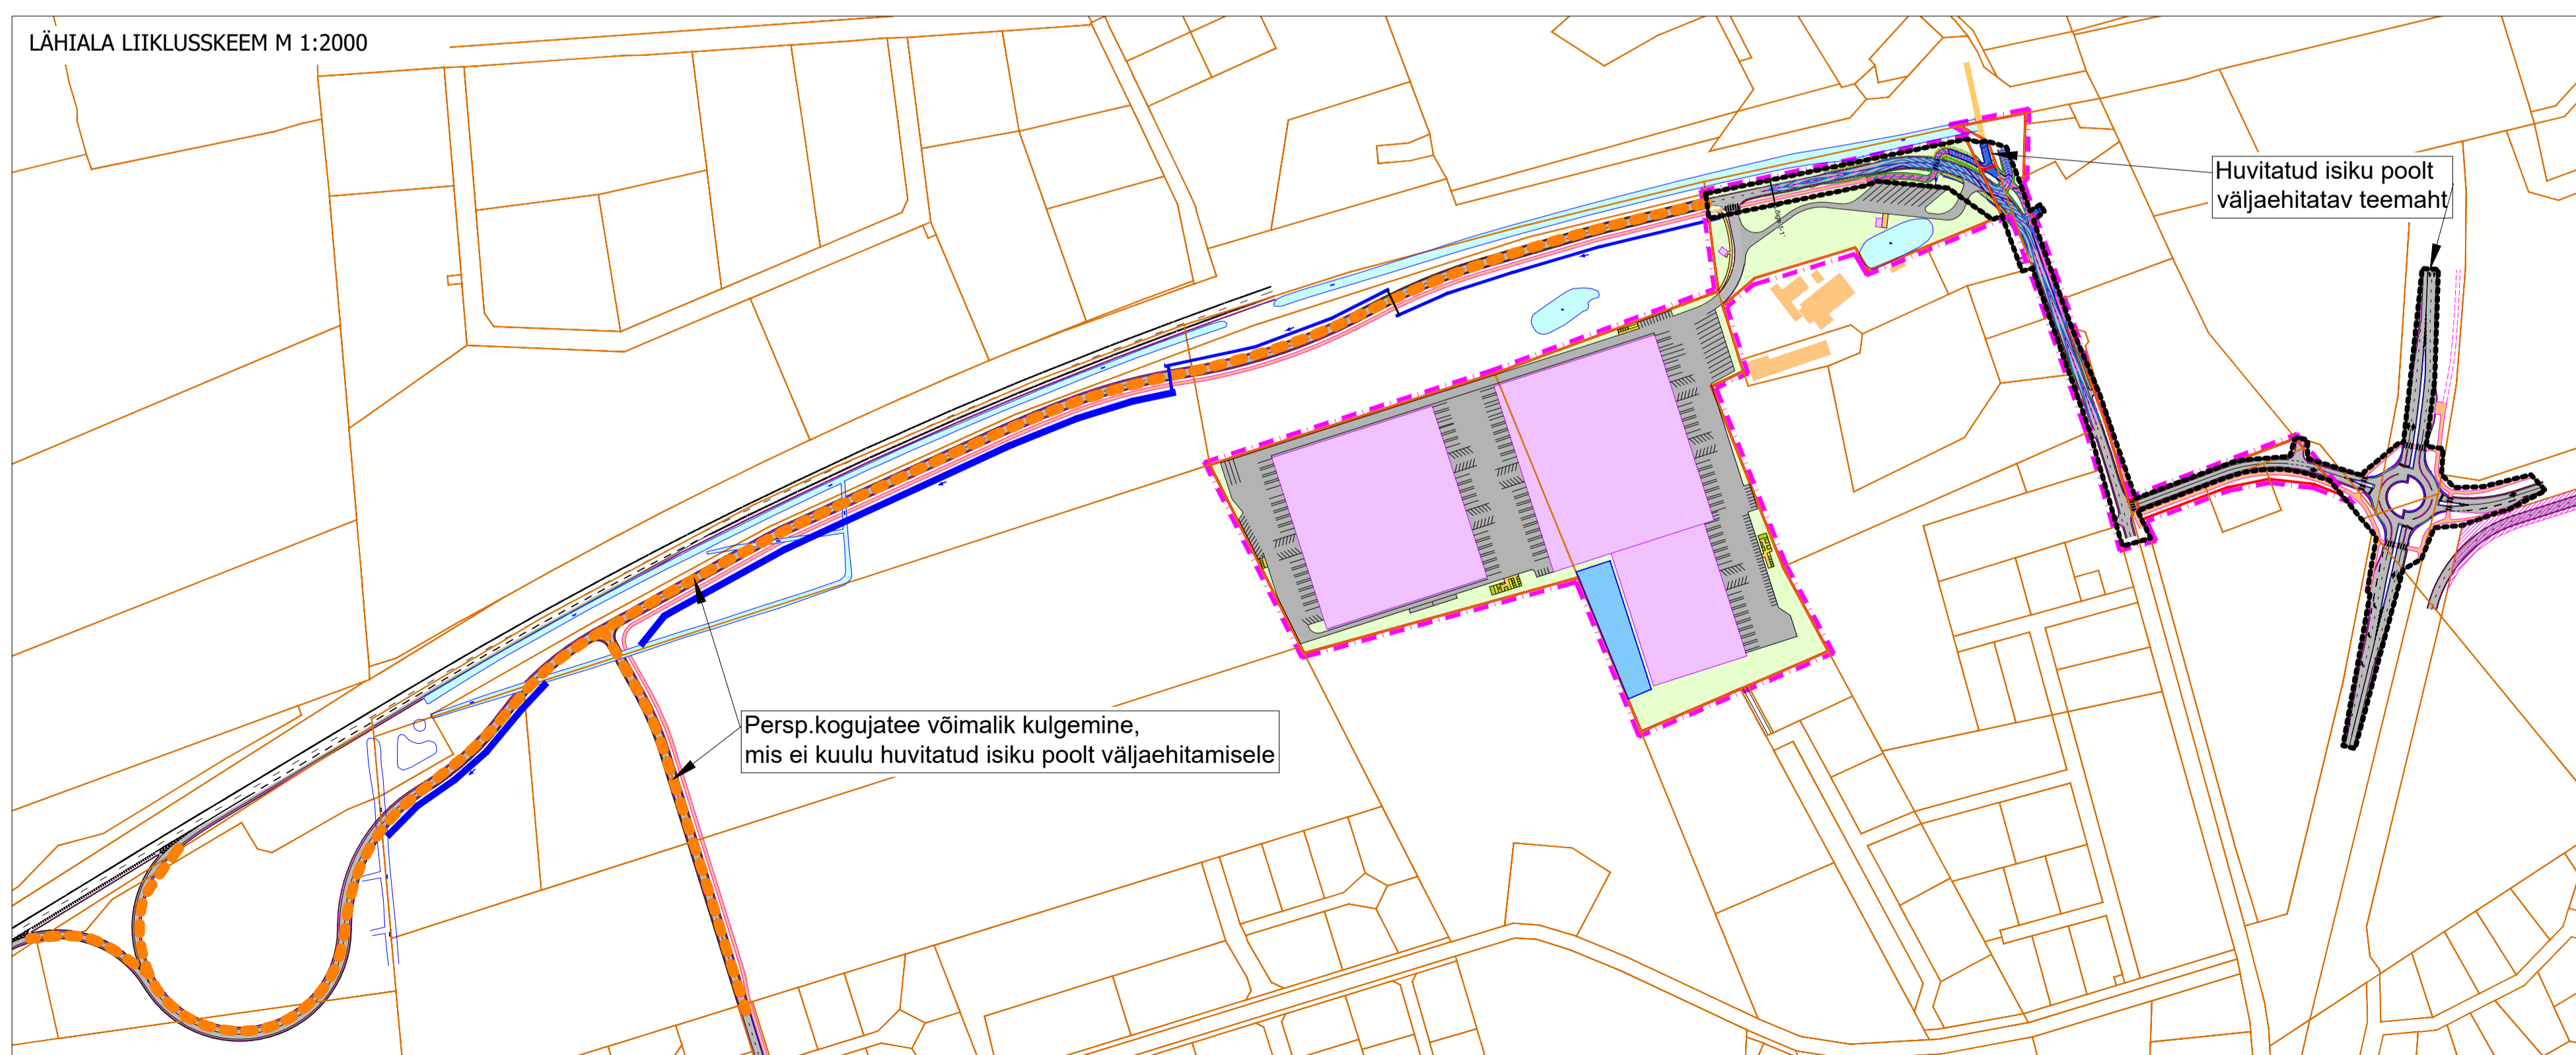

Märkused:

- 1) joonisel näidatud hoonete, parklate, juurdepääsuteede paiknemine on illustriativne. Täpne lahendus antakse ehitusprojekti koostamise käigus. Juurdepääsuteed peavad olema enne välja ehitatud, kui antakse ehitusõigus hoonetele;
- 2) joonisele on kantud Teedeprojekt OÜ töö nr T02022 "Riigitee 11115 km 2,196 - 4,556" eskiislahendus, seisuga 27.09.2022;
- 3) planeeringu joonistel on võimaliku lahendusena näidatud perspektiivne ühendus Tallinna ringteega, et tagada piirkonna pikaajaline liiklusrõõru sidusus ja arenduspotentsiaal. Tallinna ringteega ühendava täiendava ligipääsu rajamise kohustus on seotud tulevaste arendustegevustega ning selle rajamine lahendatakse vastavate tulevaste detailplaneeringute või projekteerimistingimuste koostamise käigus. Täiendava ligipääsu rajamine Tallinna ringteele (11) on järgnevate detailplaneeringute elluviimise tingimus.

	Vaela külas Hansu, Aidamehe ja Vaela tee 59 detailplaneering		
	Plannum OÜ www.plannum.ee// Tartu mnt 84a, Tallinn	Asukoht: Kiili vald	Joonise nimetus: Ligipääsud ja kohustused
Projektijuht/planeerija: Evelyn Ehrpas	Planeeringu koostamise korraldaja: Kiili Vallavalitsus	Töö nr: 22003824	Mõõtkava M 1:3000
Koordinaator: Jaanus Aavik	Planeeringu koostamisest huvitatud isik: GreenLadu Project 1 OÜ	Kuupäev: 02.07.2026	Joonise nr: 7