



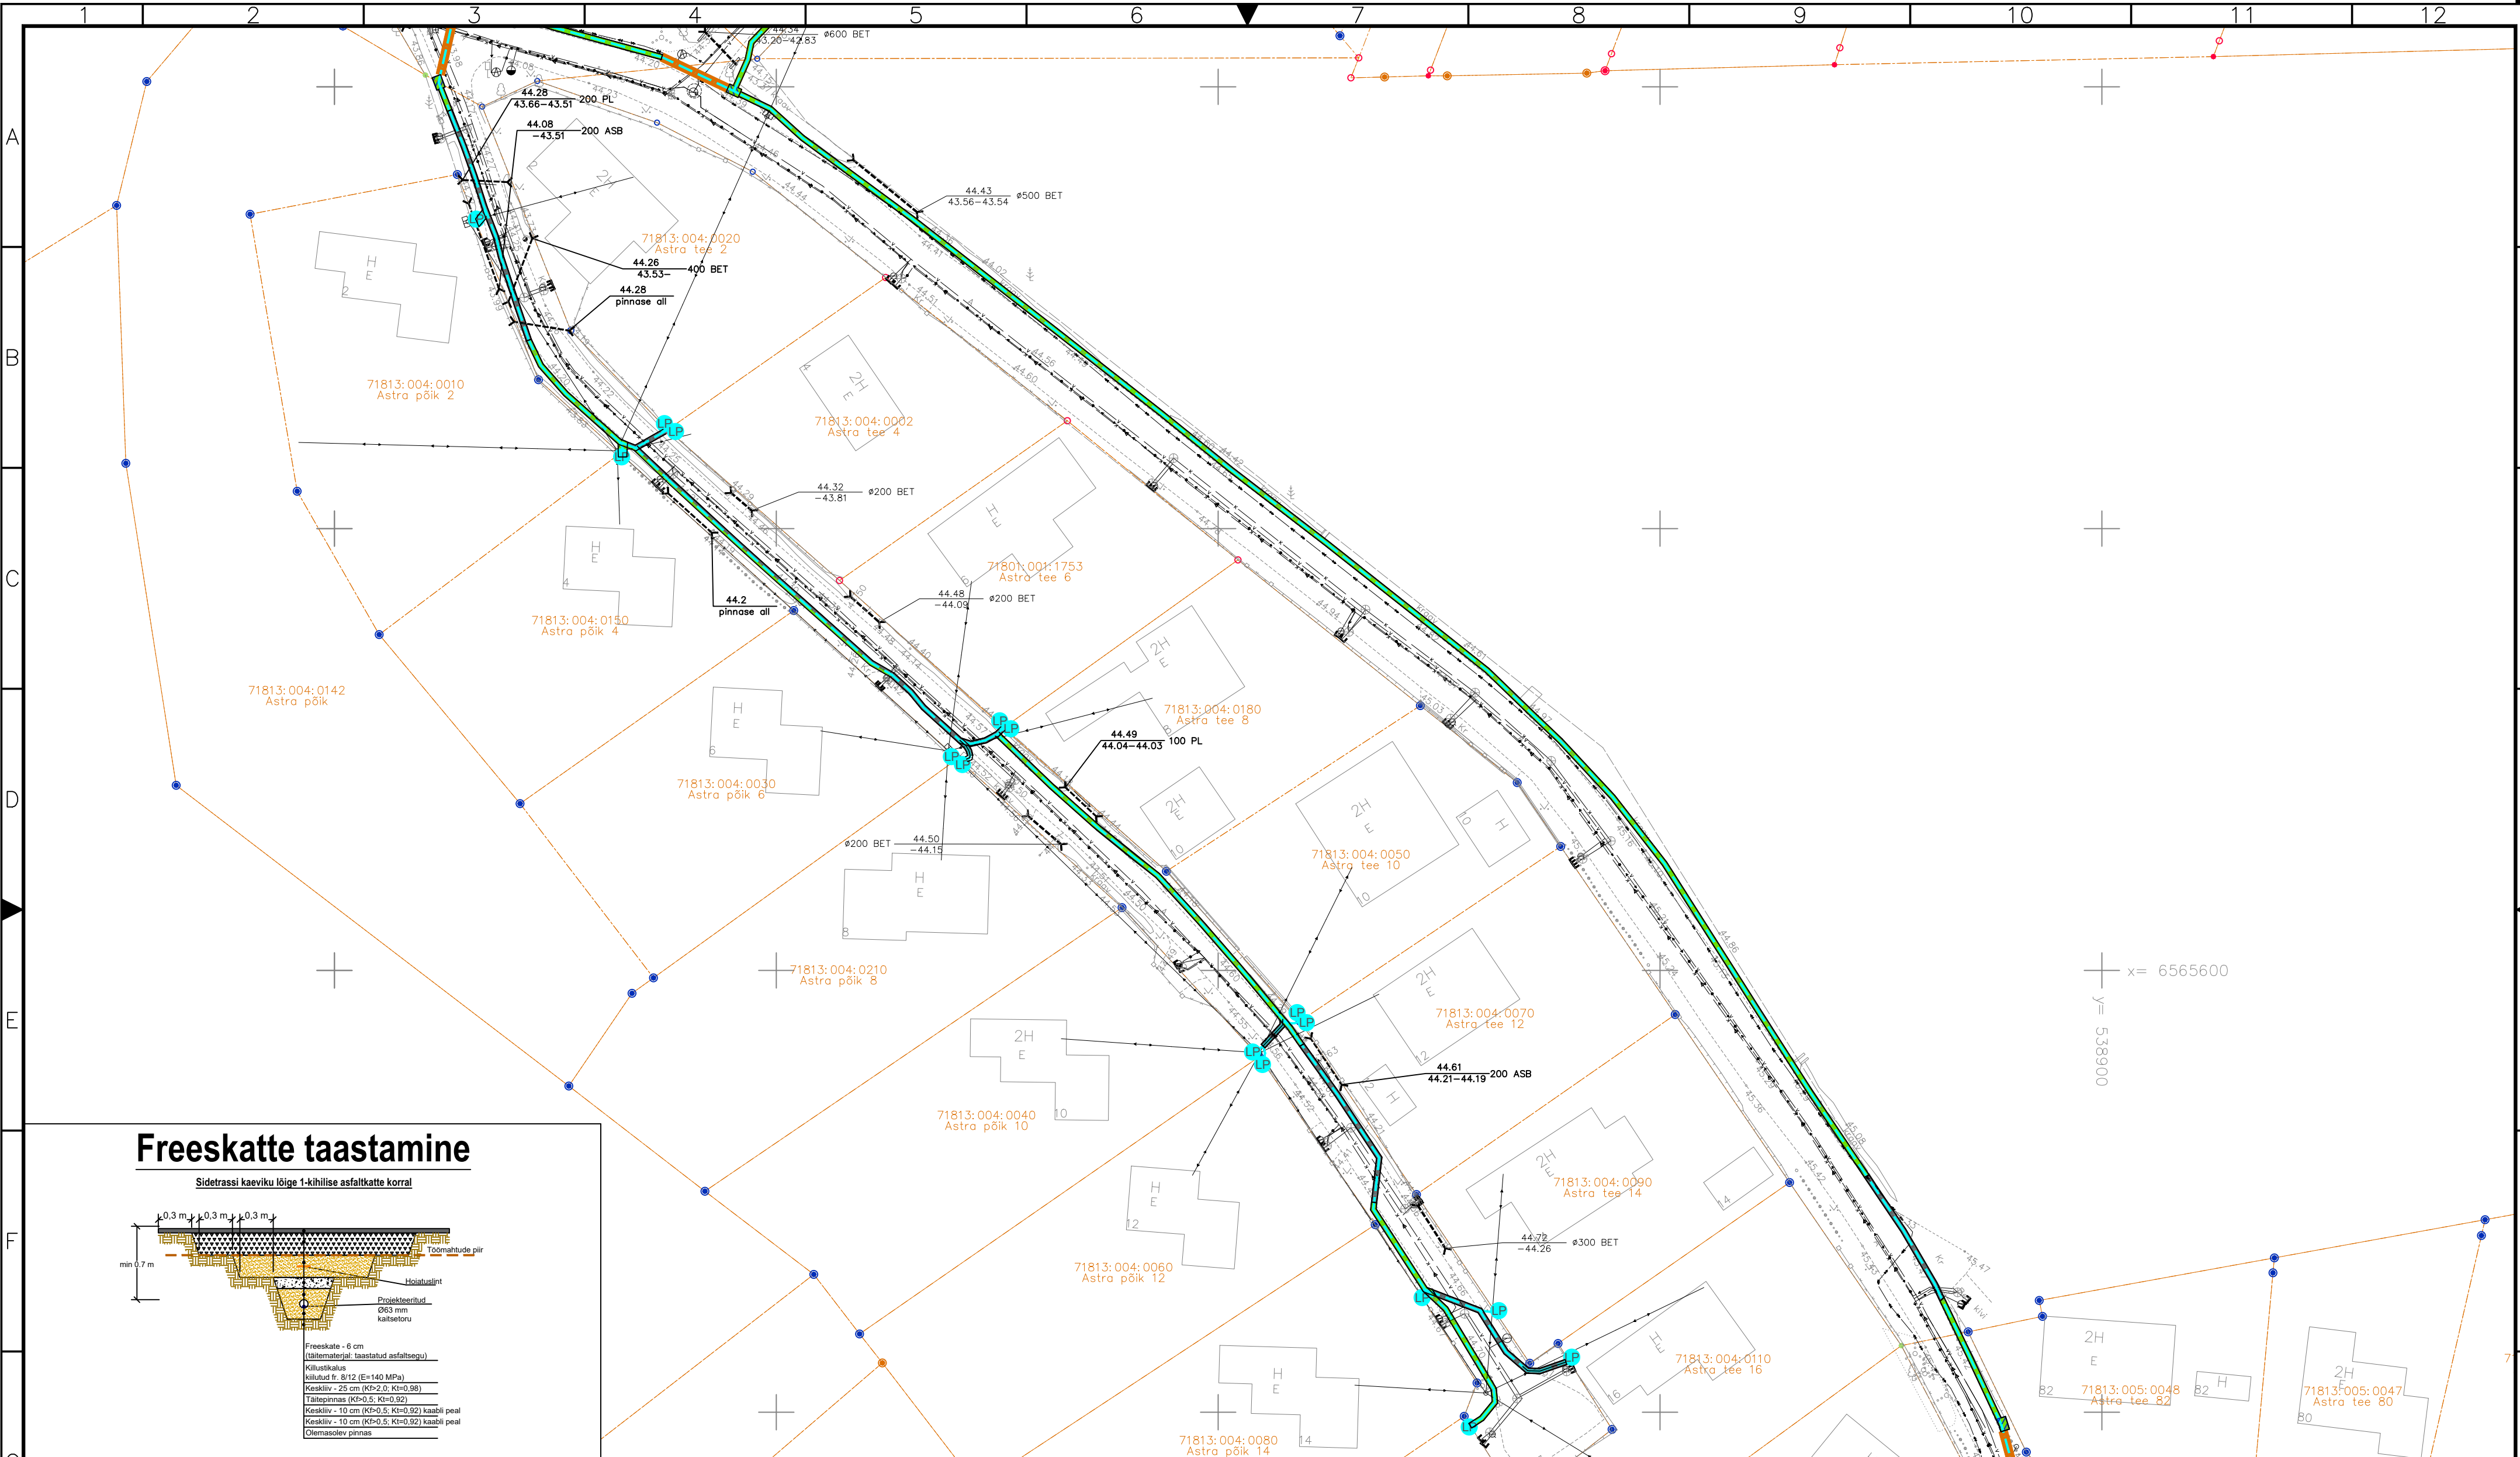


Freeskatte taastamine

Sidetrassi kaeviku lõige 1-kihilise asfaltkatte korral

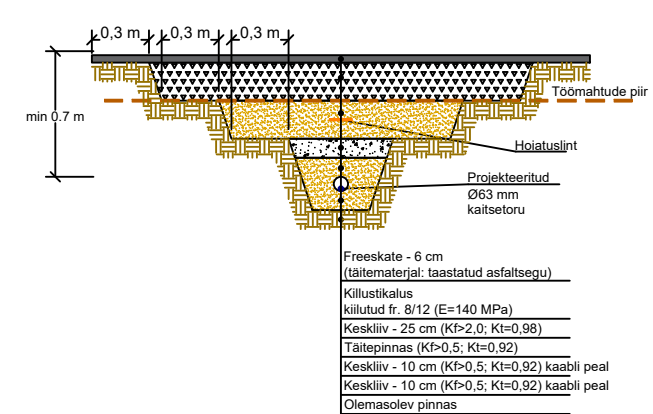


Haljasala taastamine

Sidekanalisatsiooni kaeviku lõige haljasala korral

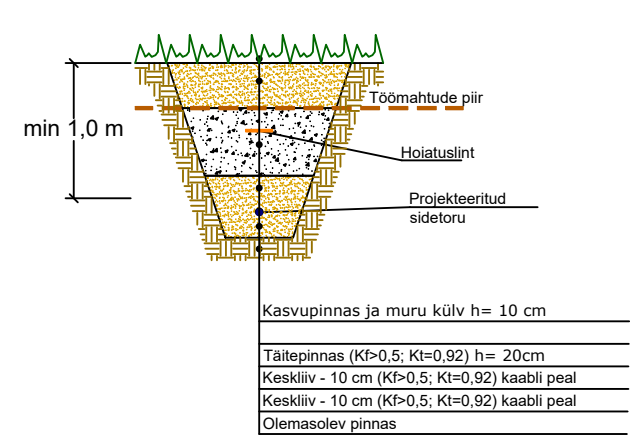

OLEMASOLEVATE PUUDE EHITUSÄGNE KAITSE

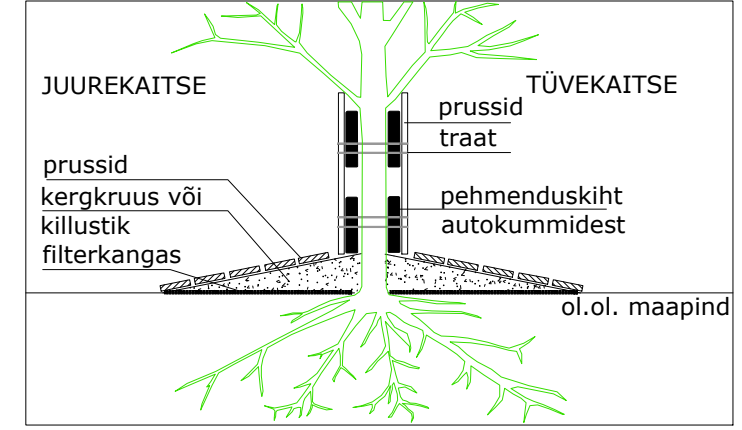

- Tingmärgid
- HALJASTUSE TAASTAMINE
 - KAABLI PAIGALDUS KINNISEL MEETODIL
 - KAEVIKU PIIRID
 - PROJEKTEERITUD R/B SIDEKAEV KKS-2 TÜÜBI

Viide	Kogus	Muudatus	Init.	Kuupäev
TOO NIMETUS: Roobuka küla sidetrassid				
ADDRESS: Roobuka küla, Saku vald, Harju maakond				
TELLUJA: Rednet OÜ				
JOONIS: Katete taastamine				MOONKAVA: 1:500
PROJEKTEERIJAL: Kristjan Toro	KODE/OBJEKT: /	STADIUM: TP	KUUPÄEV: 04-2025	MUUDATUS:
PROJEKTIJAL: Liina Randvoo	LEHT/LEHTI: 3 / 3	TOO NUMBER: 23026	GRUPP: EL	JOONISE NUMBER: EL-4-02
VASTUTAV SPEKIALIST: Liina Randvoo	MÄRKUSED:			