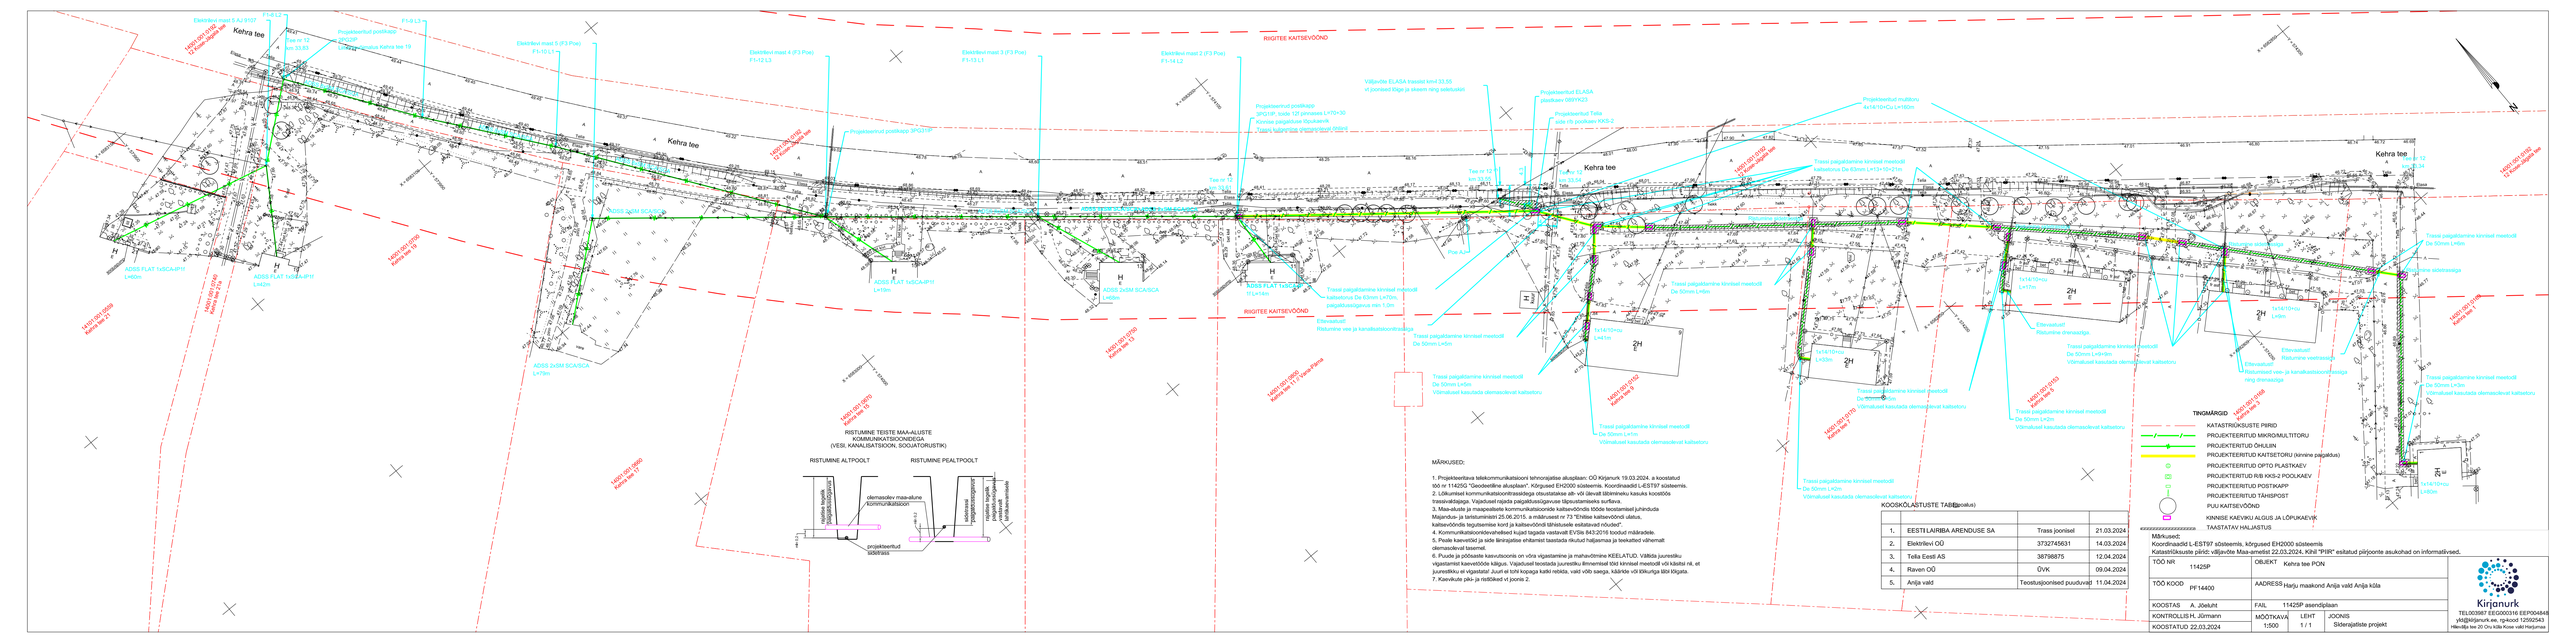
Kehra tee
Elektrilevi mast 5 A.j 9107
F1-9-L2
F1-9-L3
Projekteeritud postikapp SPG3P
Elektrilevi mast 5 (F3 Pole) F1-12-L1
Elektrilevi mast 4 (F3 Pole) F1-12-L3
Elektrilevi mast 3 (F3 Pole) F1-13-L1
Elektrilevi mast 2 (F3 Pole) F1-14 L2
RIIGITEE KAITSEVÖÖND
Väljavõte ELASA trassist km4 33,55 vt joonised tõkje ja skeem ning seletuskiri
Projekteeritud ELASA plastkaev 089YK23
Projekteeritud Tolla side rb poolkaev KKS-2
Projekteeritud postikapp SPG1SP, tüüp 12f piirdeaias L=70+30
Kõnnisõidu ristumine
Trassi paigaldamine kinnisel meetodil Läbimõõt De 63mm L=13+10+7m
Projekteeritud multitoru 4x14/10+Cu L=182m
Tee nr 12 km 33,83
Tee nr 12 km 33,54
Tee nr 12 km 33,70
Tee nr 12 km 33,83
Tee nr 12 km 33,94
Tee nr 12 km 34,12
Tee nr 12 km 34,14
