


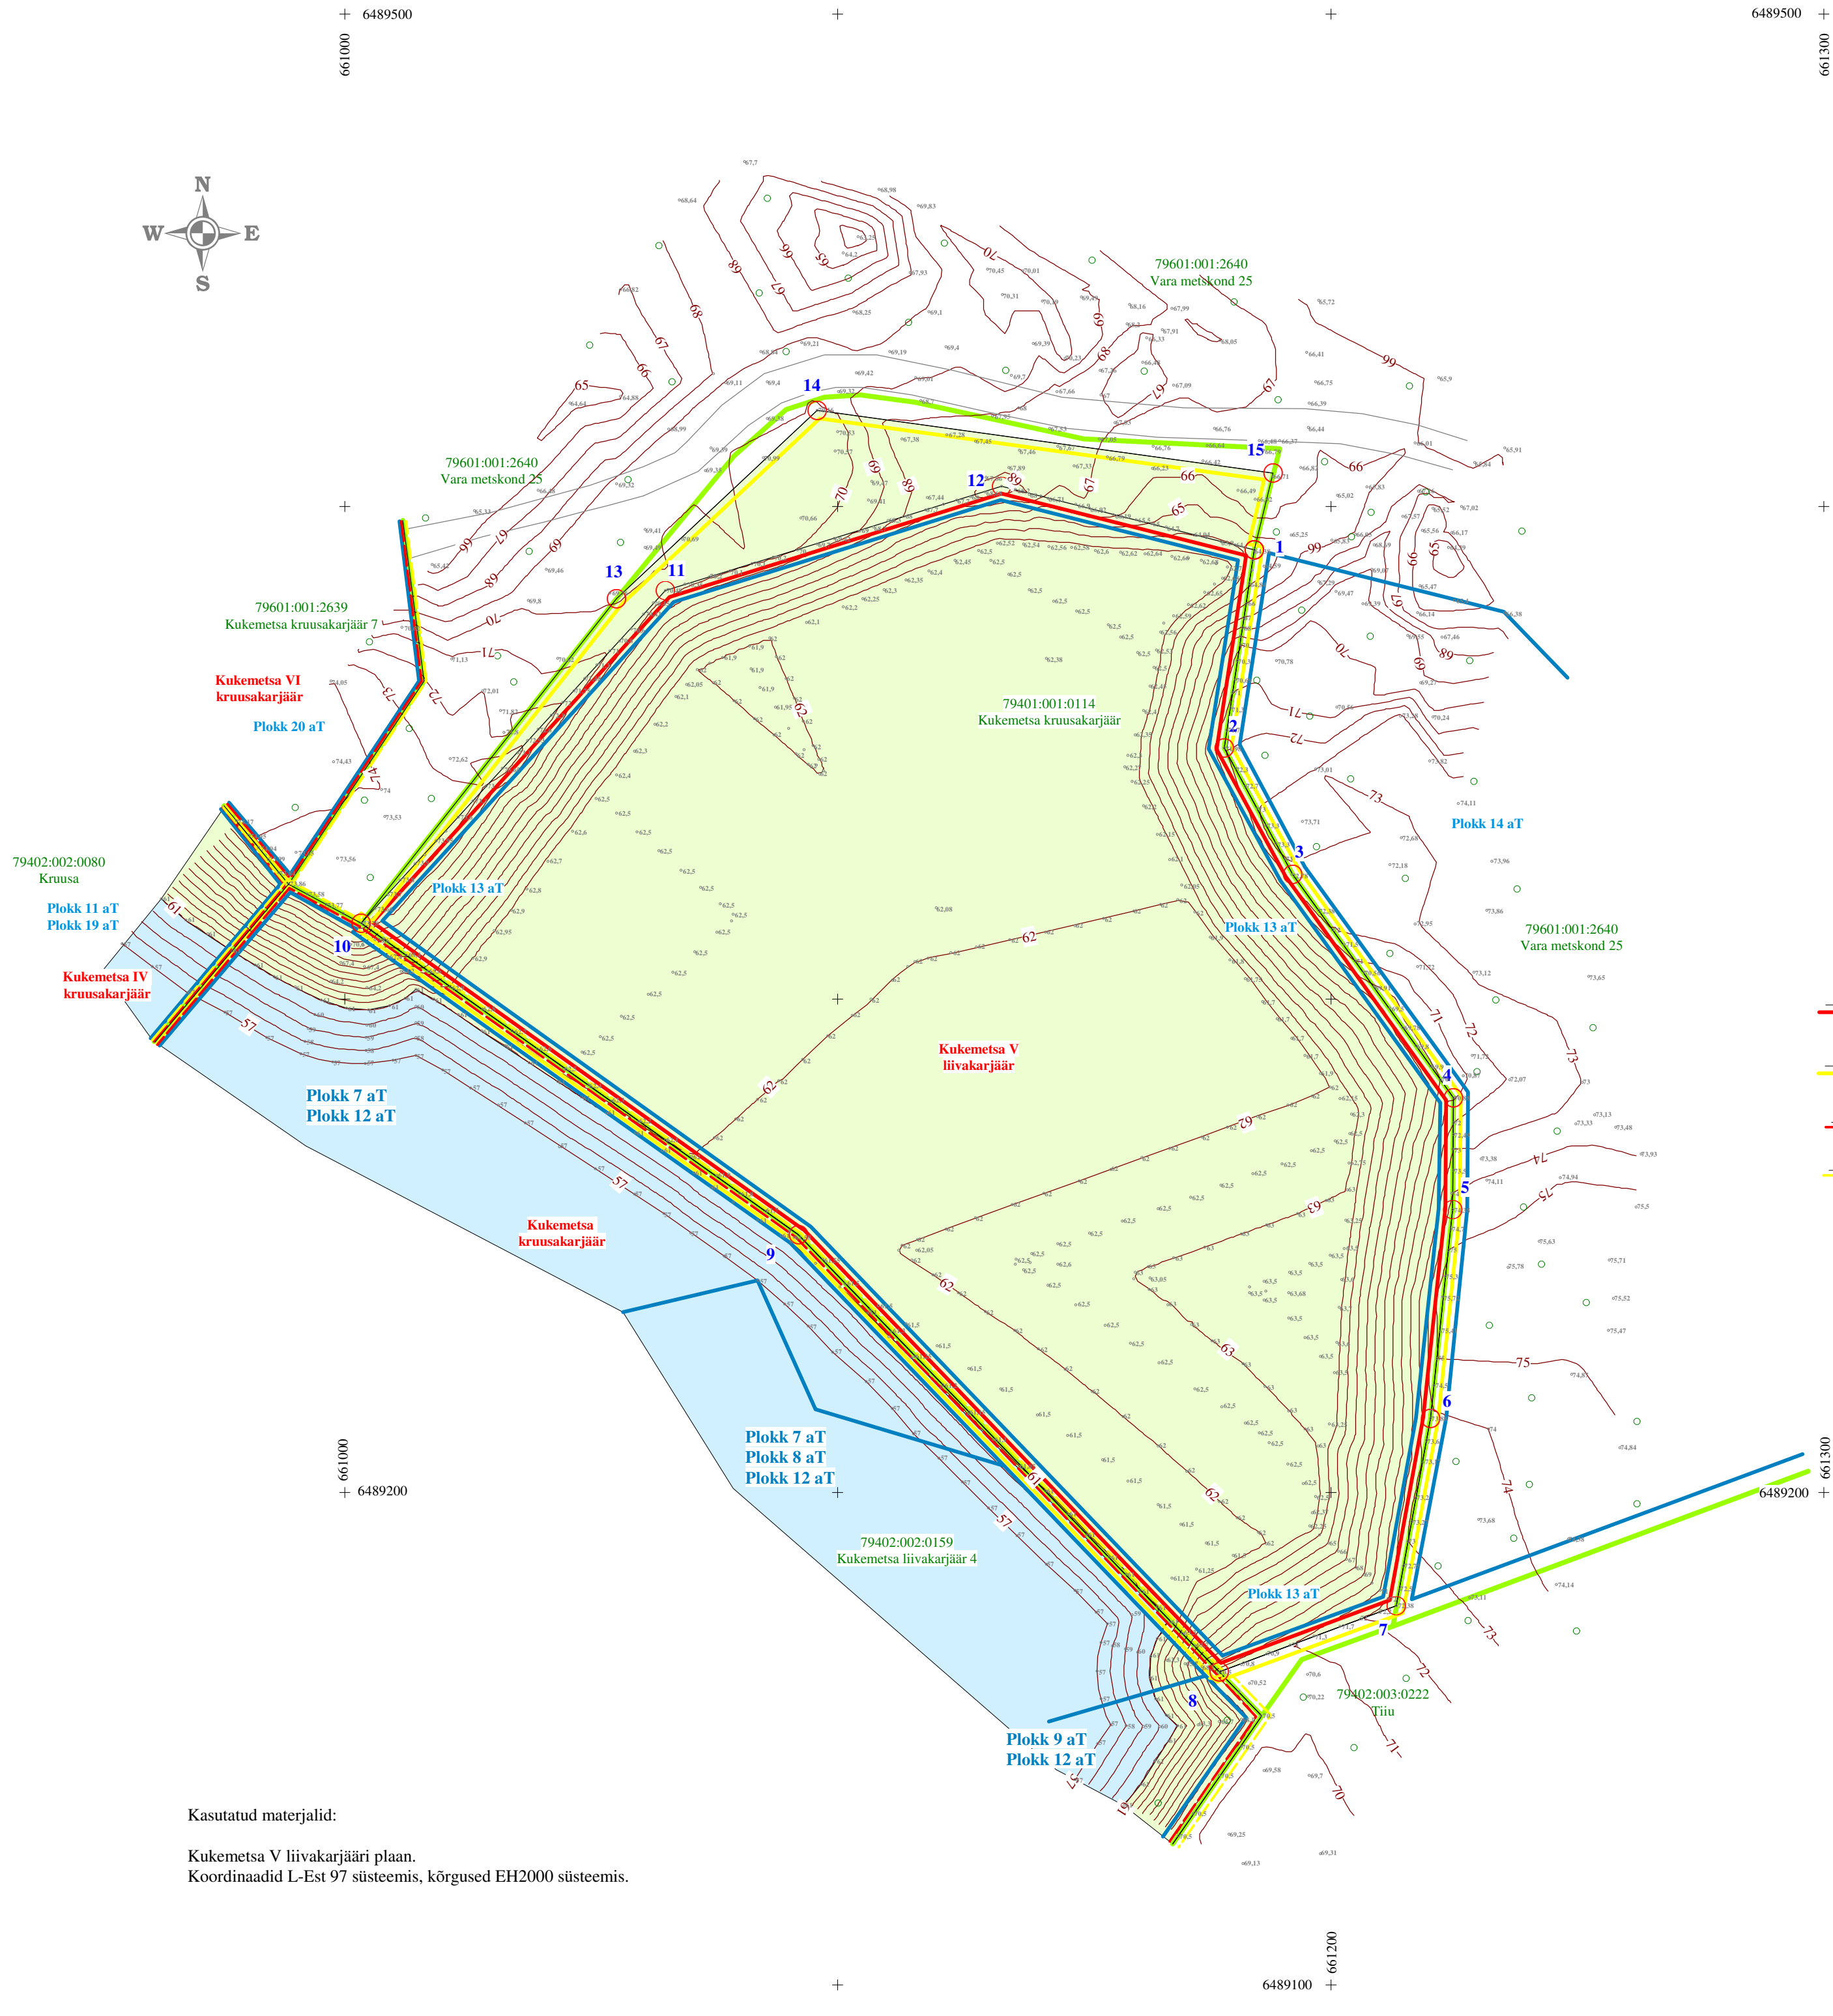


Kasutatud materjalid:

Kukemetsa V liivakarjääri plaan.

Koordinaadid L-Est 97 süsteemis, kõrgused EH2000 süsteemis.

Kukemetsa V liivakarjääri määraldis (plokk 13 aT) nurgapunktide koordinaadid		
Nr	X	Y
1	6489391.26	661184.51
2	6489351.04	661178.38
3	6489325.39	661192.29
4	6489280.04	661224.89
5	6489257.37	661224.73
6	6489215.00	661220.26
7	6489176.93	661213.31
8	6489163.53	661177.39
9	6489252.24	661091.99
10	6489315.46	661003.28
11	6489382.99	661065.01
12	6489404.17	661133.20
Pindala 2,96 ha		

Kukemetsa V liivakarjääri teenindusmaa nurgapunktide koordinaadid		
Nr	X	Y
1	6489391.26	661184.51
2	6489351.04	661178.38
3	6489325.39	661192.29
4	6489280.04	661224.89
5	6489257.37	661224.73
6	6489215.00	661220.26
7	6489176.93	661213.31
8	6489163.53	661177.39
9	6489252.24	661091.99
10	6489315.46	661003.28
13	6489381.33	661055.08
14	6489419.56	661095.80
15	6489406.82	661188.31
Pindala 3,18 ha		

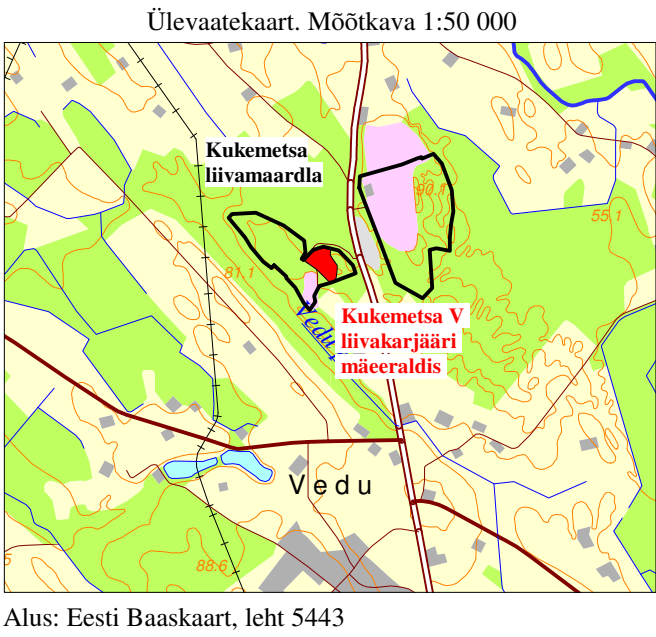

LEPPEMÄRGID

2

Kukemetsa V liivakarjääri määraldis piir, nurgapunkt ja nr

14

Kukemetsa V liivakarjääri teenindusmaa piir, nurgapunkt ja nr

Kukemetsa, Kukemetsa IV ja Kukemetsa VI kruusakarjääri määraldis piir

Kukemetsa, Kukemetsa IV ja Kukemetsa VI kruusakarjääri teenindusmaa piir

79401:001:0114

Kukemetsa kruusakarjääri

74

13 aT

Maaüksuse piir, tunnus, nimi

Maapinna samakõrgusjoon

Kukemetsa liivamaardla varuploki piir, ploki nr, varukategooria

Metsamaaks korrastatav ala

Veekoguks korrastatav ala

Märkused: Karjääride alale kujuneva veekogu orienteeruv veetase jääb 61 m abs. kõrgusele. Ploki 13 aT varu asub nõlvatervikutes.

KUKEMETSA V LIIVAKARJÄÄRI KORRASTATUD MAA PLAAN M 1:1000		Graafiline lisa 1
Töö:	Kukemetsa V liivakarjääri kaevandamise loa pikendamise taotlus	Töö nr 26-985
Asukoht:	Tartu maakond, Tartu vald, Kukemetsa liivamaardla	0 10 20 40 m
Tellij:	Suuremäe Karjäär OÜ Aadress: Näituse 21, 50409 Tartu e-mail: kristerkaasik@gmail.com; tel 5071563	Tellija esindaja: Krister Kaasik
MAAVARAURINGUD OÜ Reg. nr 14346587 Liiva 41, 50303, Tartu		August 2026
Koostas ja toimetas:	dipl. geoloogiainsener Ain Põldvere, e-mail: ain.poldvere@gmail.com tel. 5104753	Allkiri: