


Ehitustööde ajal maanteel
parkimine keelatud

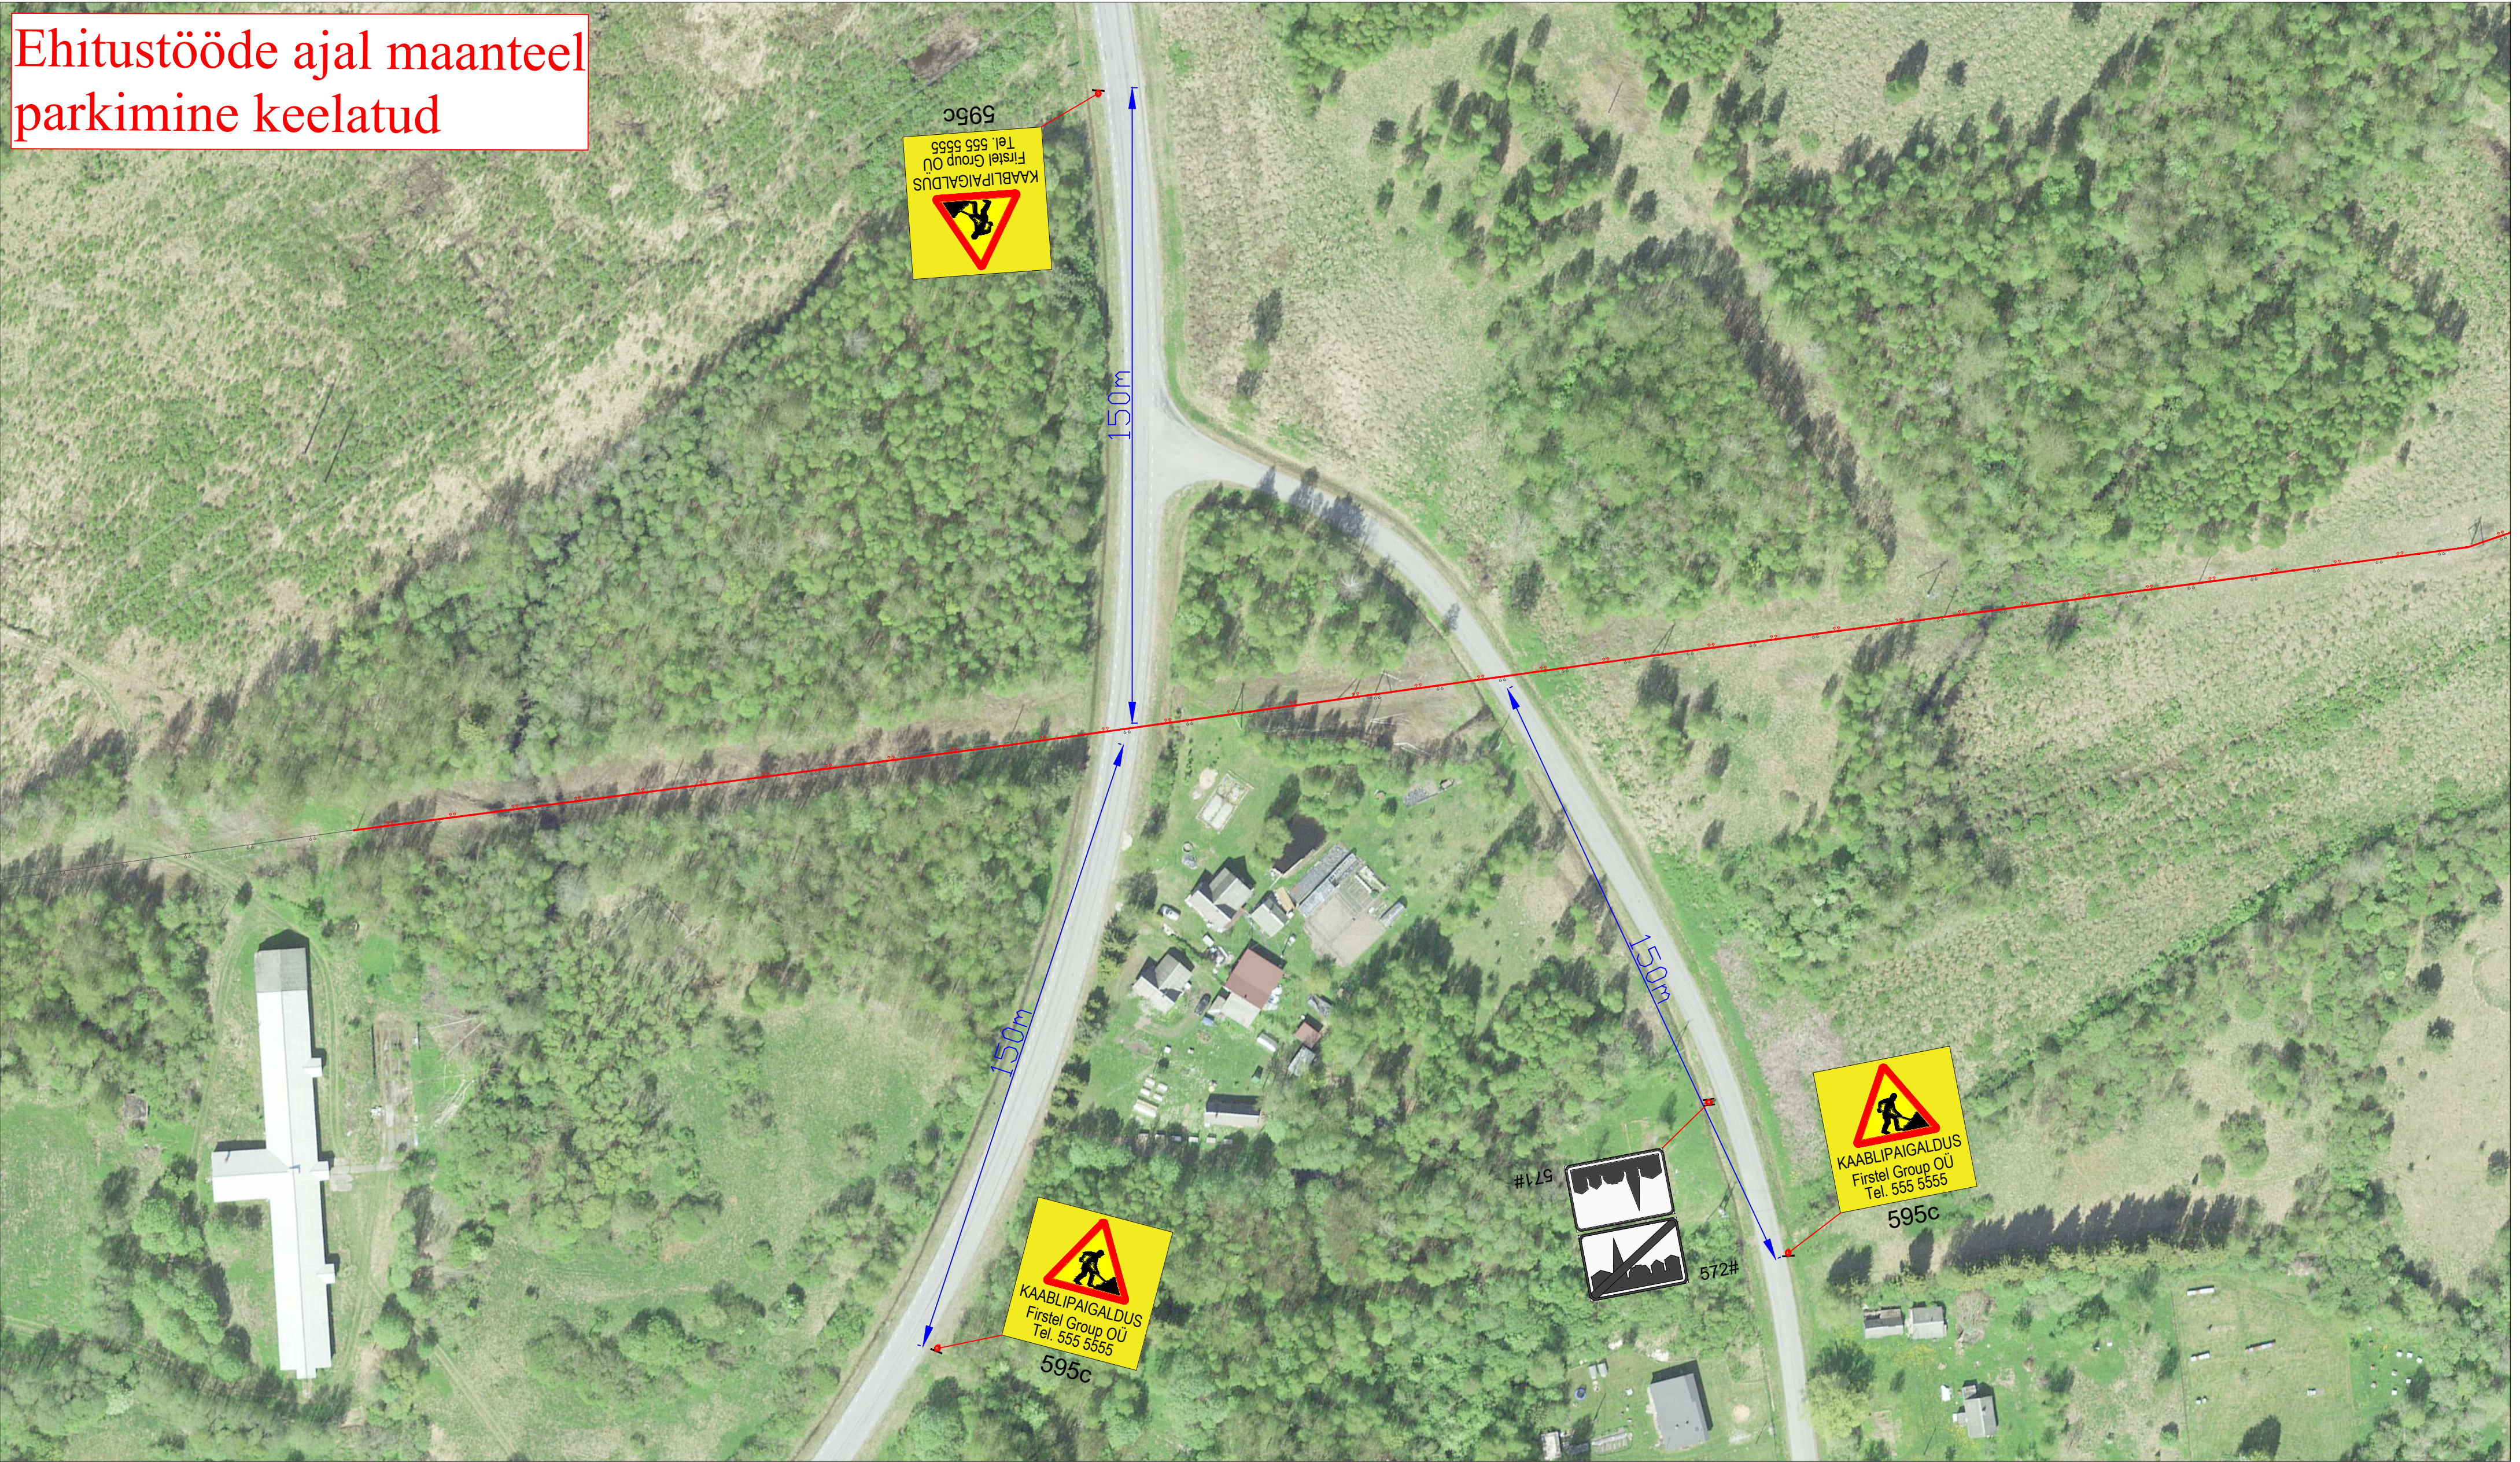

Märkused:

1. Muud olemasolevad liiklusemärgid, mis lähevad vastuollu antud ajutise ehitusaegse liiklusemärgiga, tuleb kinni katta.
2. Vajadusel korrigeerida liiklusemärgi tööetapil olukorra kohaseks.
3. Vajadusel lisada objektile täiendavaid liiklusemärgi.
4. Ajutised ehitusaegsed liiklusemärgid tuleb paigaldada nii, et nad on liiklejale üheselt mõistetavad ja arusaadavad.
5. Tagada kogu ehitustööde vältel ajutiste liiklusemärgide püstiolek ja loetavus.
6. Joonist lugeda märgitud numbrite järgi.

Lisa märkused:

1. Aasta keskmine ööpäevane liiklus 373
Sõiduaudod ja pakiaudod (%) 97
Veoaudod ja autobussid (%) 2
Autorongid (%) 1
2. Antud asulavälisel lõigul kehtib statsionaarne kiirusepiirang 90 km/h

LEPPEMÄRGID

Õhuliin

30

Paigaldatav ajutine liiklusemärk

70

Olemasolev liiklusemärk




Tähe põik 8, Kambja vald, Tartu maakond
Telefon: +372 5248 400
E-post: info@lounaliiklus.ee

Koostas: Indrek Vähi

Tellijä: Firstel Group OÜ

Projekti nimetus:	Kuupäev 25.04.2025
Objekti asukoht:	Töö nr: 116/25
Tee nr 32 Jõhvi-Vasknarva km 40,87	Joonis nr : 1 - (5)
Joonis: Ajutine liikluskorralduskeem	Mõõtka

Ehitustööde ajal maanteel
parkimine keelatud

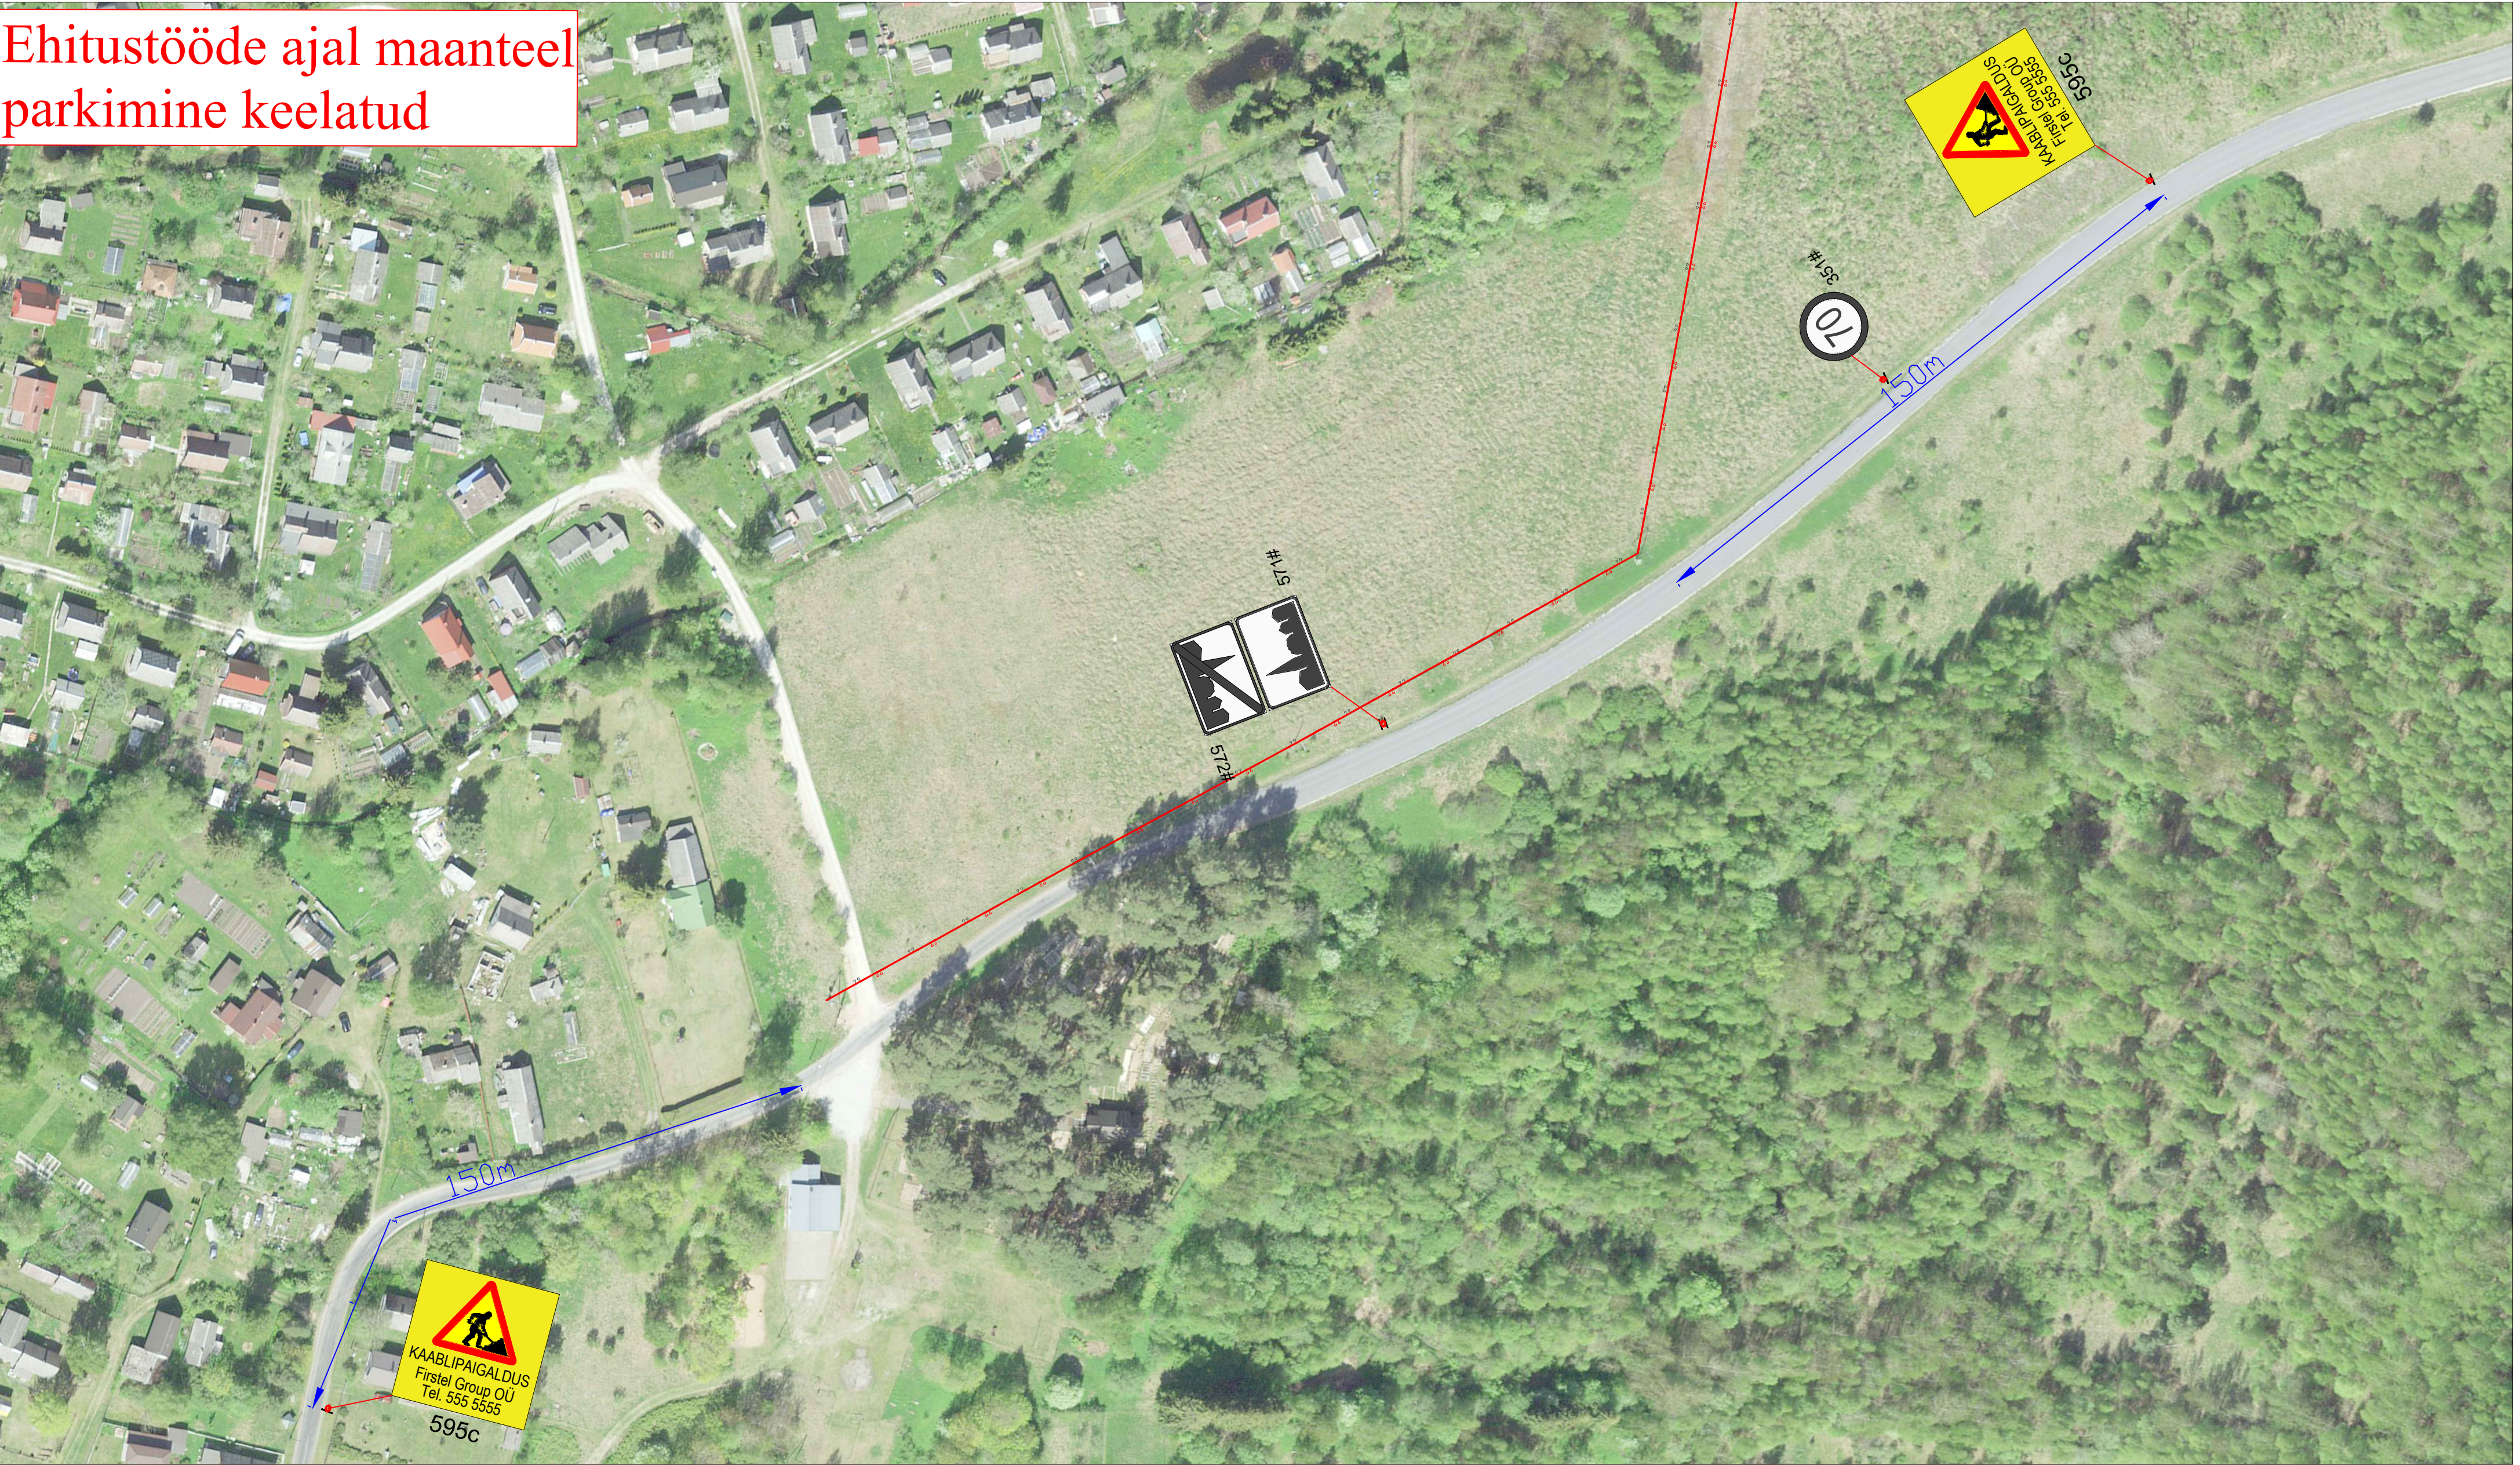

Märkused:

1. Muud olemasolevad liikluskärgid, mis lähevad vastuollu antud ajutise ehitusaegse liikluskäemiga, tuleb kinni katta.
2. Vajadusel korrigeerida liikluskäem tööetapil olukorra kohaseks.
3. Vajadusel lisada objektile täiendavaid liikluskäme.
4. Ajutised ehitusaegsed liikluskärgid tuleb paigaldada nii, et nad on liiklejale üheselt mõistetavad ja arusaadavad.
5. Tagada kogu ehitustööde vältel ajutiste liikluskärgide püstiolek ja loetavus.
6. Joonist lugeda märgitud numbrite järgi.

Lisa märkused:

1. Aasta keskmine ööpäevane liiklus 139
Sõiduaudod ja pakiaudod (%) 94
Veoaudod ja autobussid (%) 5
Autorongid (%) 1

LEPPEMÄRGID			 Tähe pöik 8, Kambja vald, Tartu maakond Telefon: +372 5248 400 E-post: info@lounaliiklus.ee	Projekti nimetus:	Kuupäev 25.04.2025
	Õhuliin	 Paigaldatav ajutine liikluskärg		Objekti asukoht: Tee nr 13182 Jaama-Kuningaküla km 1	Töö nr: 116/25
	Olemasolev liikluskärg			Joonis nr : 2 - (5)	Joonis nr : 2 - (5)
			Tellijä: Firstel Group OÜ	Joonis: Ajutine liikluskorralduskeem	Möötka

Ehitustööde ajal maanteel
parkimine keelatud



Märkused:


1. Muud olemasolevad liiklusmärgid, mis lähevad vastuollu antud ajutise ehitusaegse liiklusskeemiga, tuleb kinni katta.
2. Vajadusel korrigeerida liiklusskeem tööetapil olukorra kohaseks.
3. Vajadusel lisada objektile täiendavaid liiklusmärke.
4. Ajutised ehitusaegsed liiklusmärgid tuleb paigaldada nii, et nad on liiklejale üheselt mõistetavad ja arusaadavad.
5. Tagada kogu ehitustööde vältel ajutiste liiklusmärkide püstiolek ja loetavus.
6. Joonist lugeda märgitud numbrite järgi.

Lisa märkused:

- | | | |
|----|----------------------------------|-----|
| 1. | Aasta keskmine ööpäevane liiklus | 139 |
| | Sõiduautod ja pakiautod (%) | 94 |
| | Veoadutod ja autobussid (%) | 5 |
| | Autorongid (%) | 1 |

LEPPEMÄRGID			 Tähe põik 8, Kambja vald, Tartu maakond Telefon: +372 5248 400 E-post: info@lounaliiklus.ee	Projekti nimetus:	Kuupäev 25.04.2025
 Õhuliin	 Paigaldatav ajutine liiklusmärk	 Olemasolev liiklusmärk		Objekti asukoht: Tee nr 13182 Jaama-Kuningaküla km 1,91	Töö nr: 116/25
			Koostas: Indrek Vähi	Joonis: Ajutine liikluskorraldusskeem	Joonis nr : 3 - (5)
			Tellijä: Firstel Group OÜ		Mõotkava

Ehitustööde ajal maanteel
parkimine keelatud

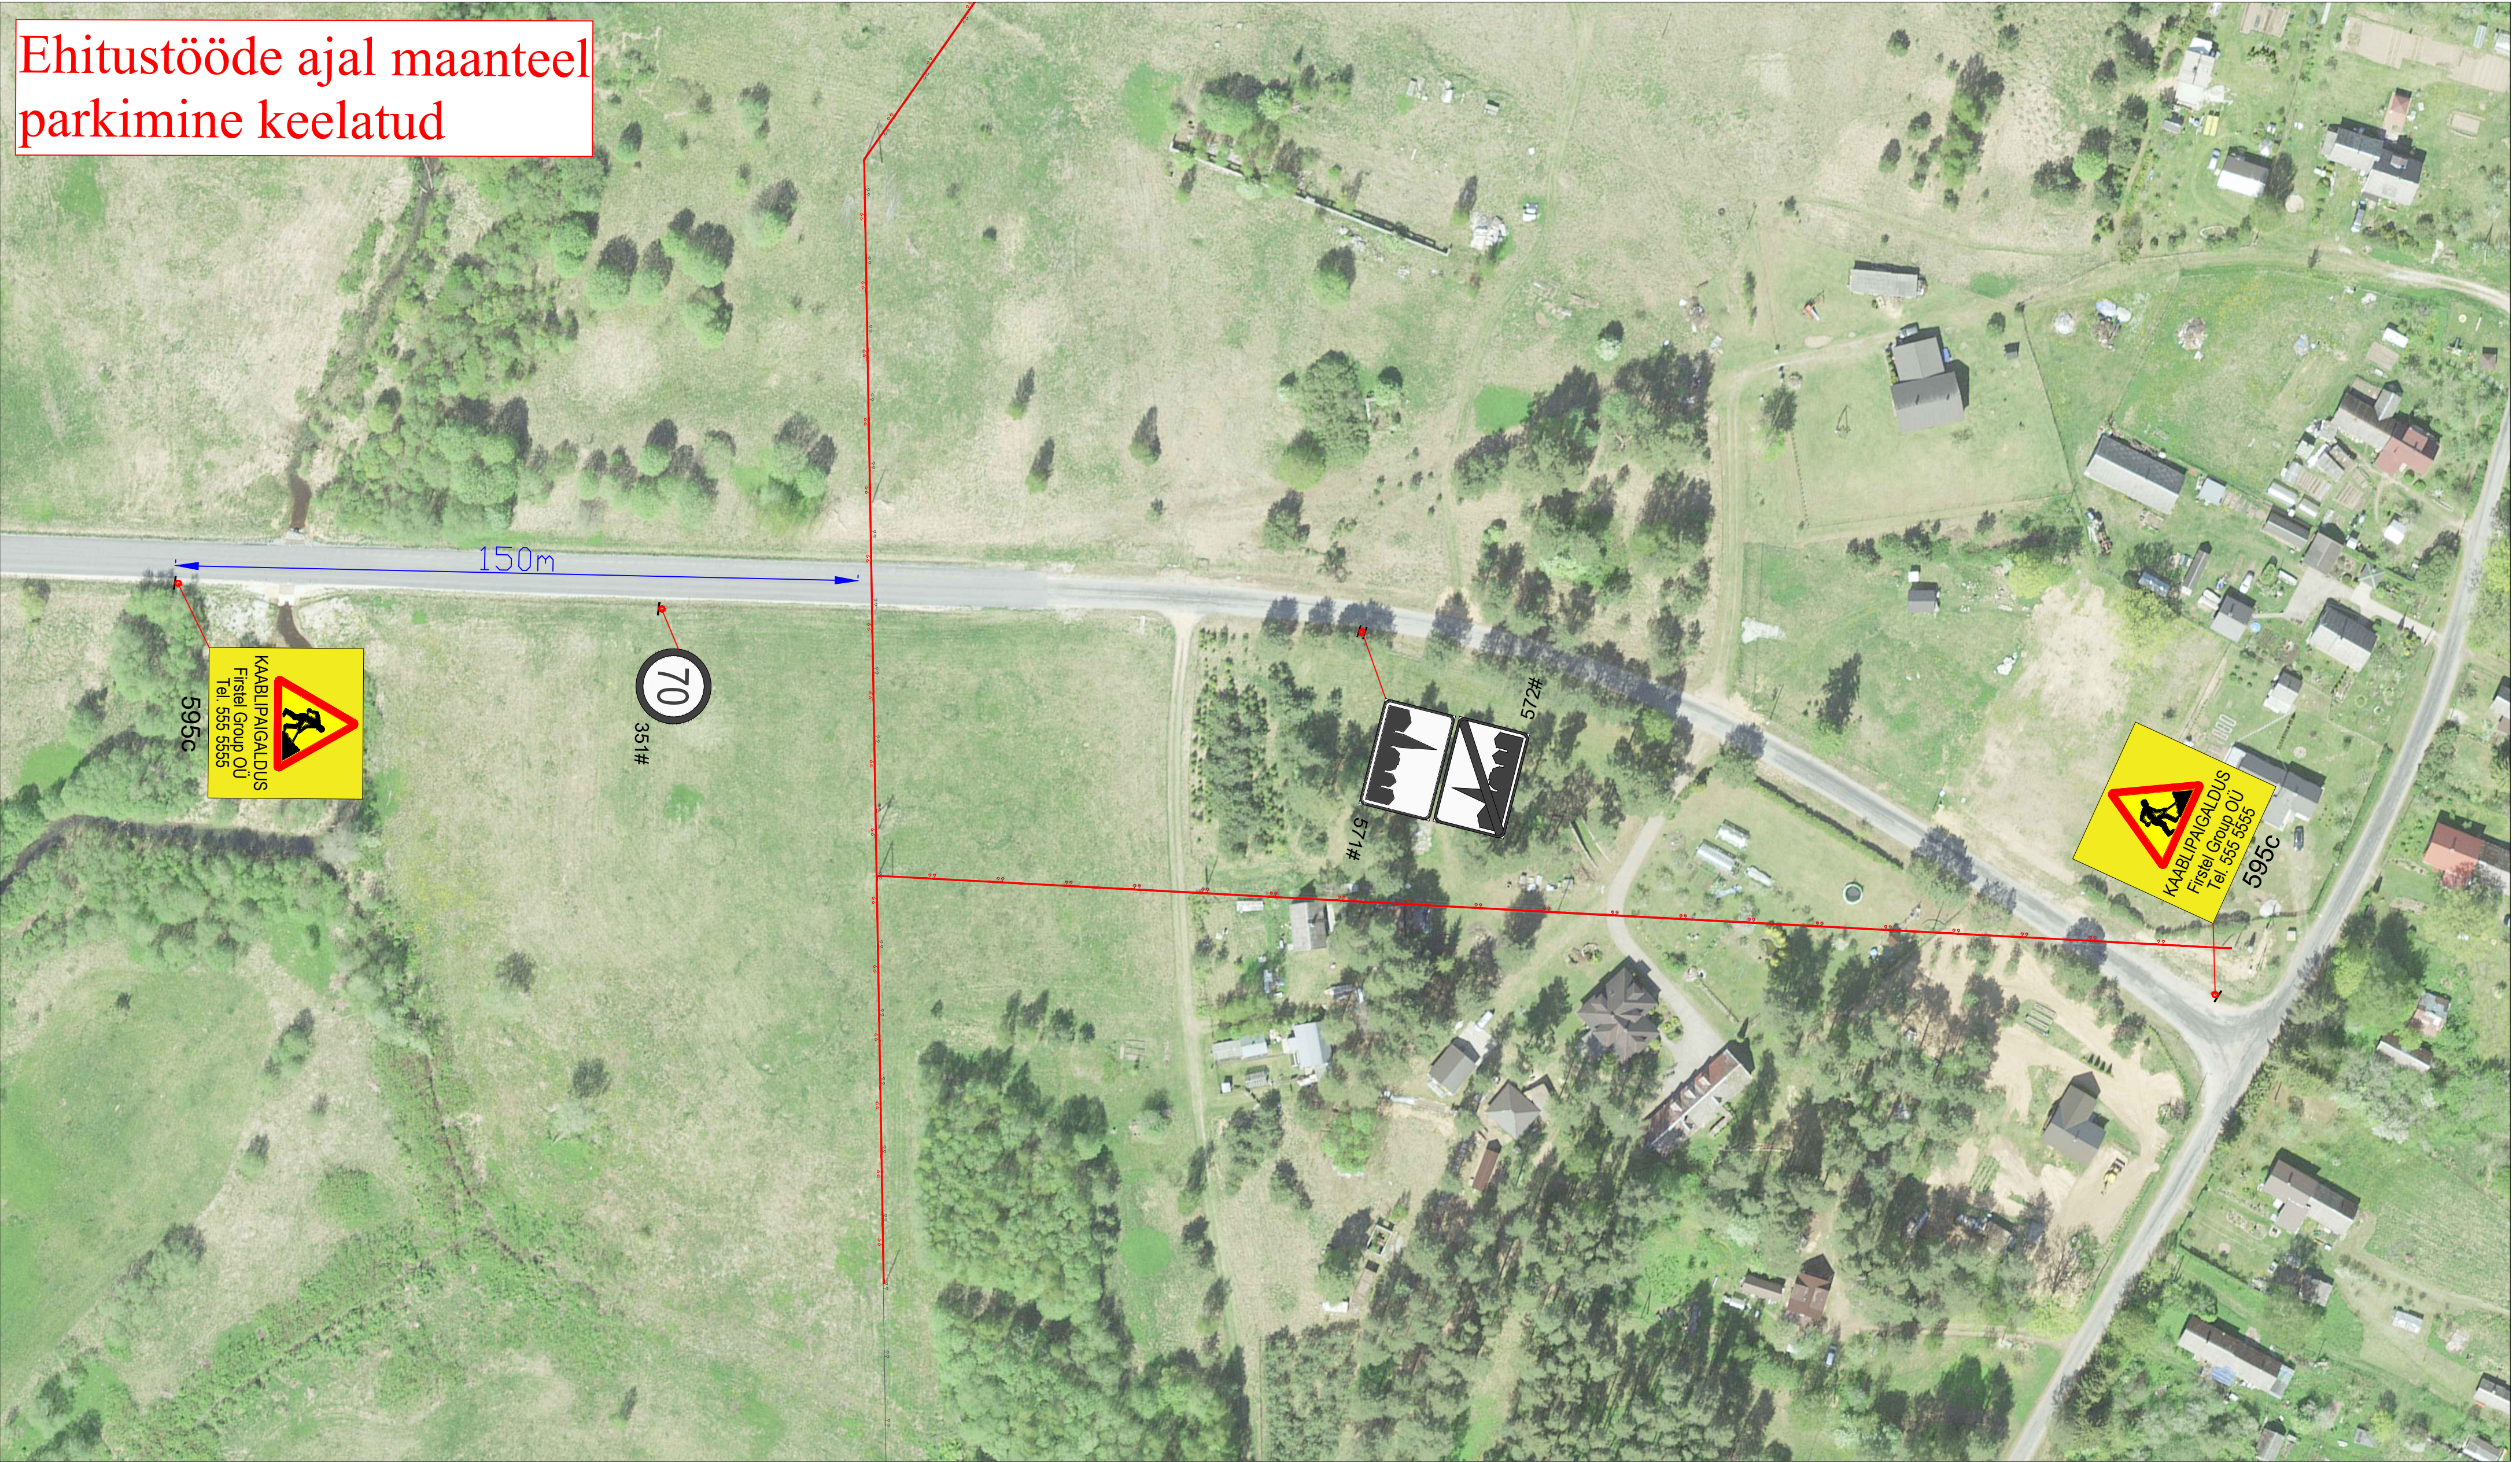

Märkused:

- Muud olemasolevad liikluskärgid, mis lähevad vastuollu antud ajutise ehitusaegse liiklusskeemiga, tuleb kinni katta.
- Vajadusel korrigeerida liiklusskeem tööetapil olukorra kohaseks.
- Vajadusel lisada objektile täiendavaid liikluskärgid.
- Ajutised ehitusaegsed liikluskärgid tuleb paigaldada nii, et nad on liiklejale üheselt mõistetavad ja arusaadavad.
- Tagada kogu ehitustööde vältel ajutiste liikluskärgide püstiolek ja loetavus.
- Joonist lugeda märgitud numbrite järgi.

Lisa märkused:

- Aasta keskmine ööpäevane liiklus 114
Sõidua autod ja pakiautod (%) 98
Veoa autod ja autobussid (%) 1
Autorongid (%) 1

LEPPEMÄRGID

Õhuliin

30

Paigaldatav ajutine liikluskärg

70

Olemasolev liikluskärg



Tähe põik 8, Kambja vald, Tartu maakond
Telefon: +372 5248 400
E-post: info@lounaliiklus.ee

Koostas: Indrek Vähi

Tellijä: Firstel Group OÜ

Projekti nimetus:	Kuupäev 25.04.2025
Objekti asukoht:	Töö nr: 116/25
Tee nr 13158 Agusalu-Permisküla km 5,09 ja 5,37	Joonis nr : 4 - (5)
Joonis: Ajutine liikluskorraldusskeem	Mootkava

Ehitustööde ajal maanteel
parkimine keelatud



Märkused:

1. Muud olemasolevad liiklusemärgid, mis lähevad vastuollu antud ajutise ehitusaegse liikluseemiga, tuleb kinni katta.
2. Vajadusel korrigeerida liikluseem tööetapil olukorra kohaseks.
3. Vajadusel lisada objektile täiendavaid liiklusemärgid.
4. Ajutised ehitusaegsed liiklusemärgid tuleb paigaldada nii, et nad on liiklejale üheselt mõistetavad ja arusaadavad.
5. Tagada kogu ehitustööde vältel ajutiste liiklusemärgide püstiolek ja loetavus.
6. Joonist lugeda märgitud numbrite järgi.

Lisa märkused:

1. Aasta keskmine ööpäevane liiklus 103
Sõidua autod ja pakiautod (%) 96
Veoa autod ja autobussid (%) 3
Autorongid (%) 1

LEPPEMÄRGID



Õhuliin



Paigaldatav ajutine liiklusemärk



Olemasolev liiklusemärk



Tähe põik 8, Kambja vald, Tartu maakond
Telefon: +372 5248 400
E-post: info@lounaliiklus.ee

Koostas: Indrek Vähi

Tellijä: Firstel Group OÜ

Projekti nimetus:

Objekti asukoht:

Tee nr 13182 Jaama-Kuningaküla km 8,68

Joonis: Ajutine liikluskorralduskeem

Kuupäev
25.04.2025

Töö nr: 116/25

Joonis nr : 5 - (5)

Mootkava