


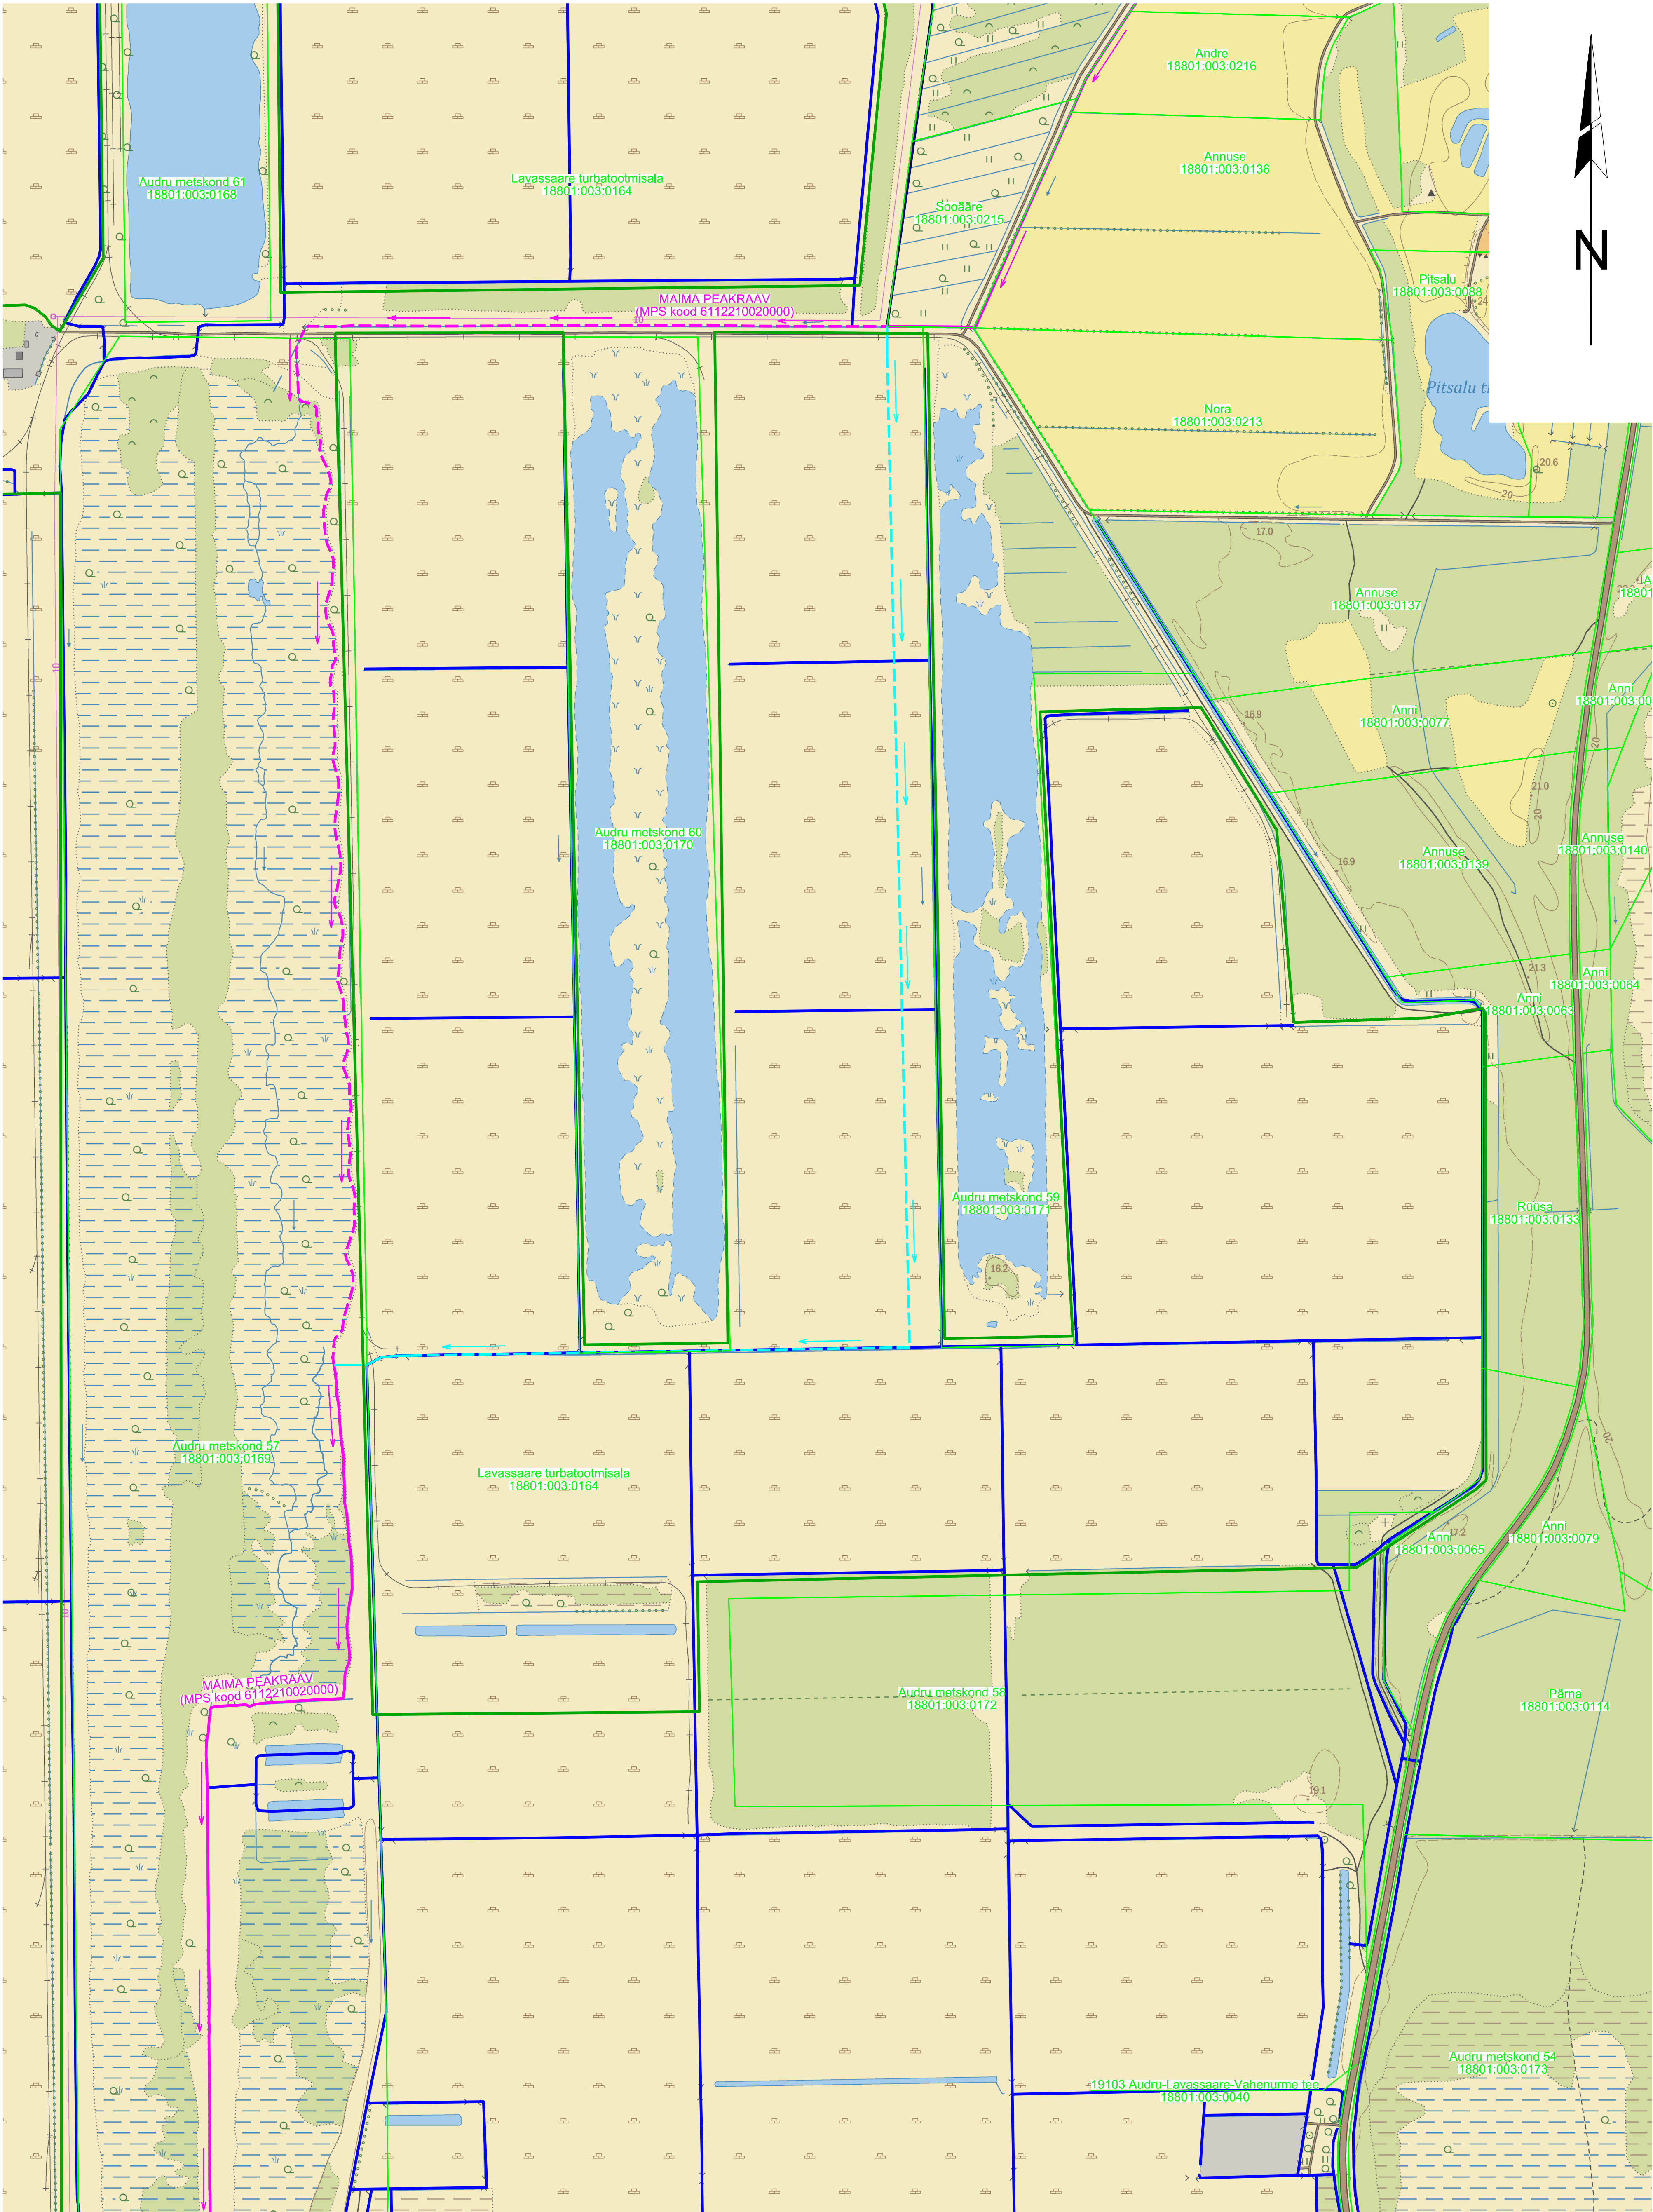

Märkused:

- Koordinaadid L-Est 97 süsteemis.
- Plaani koostamisel on kasutatud:
 - Maa-ameti väljastatud katastrüksuste piirandmeid (seisuga 11.01.2024);
 - Maa-ameti vārvilist põhikaarti (seisuga 13.11.2023);
- Kasutatud tarkvara: Bentley PowerCivil for Baltics V8i (litsents: 70000661800020).
- Maima peakraavi tegelik trass erineb maaparandussüsteemide registris olevast.

- Korrastatava ala piir
- Olemasolev kogujakraav
- Maima peakraav
- Maima peakraavi ümbertõstetav lõik
- Planeeritav kraavi trass
- Planeeritav kraavi trass (läbi loduala)
- Audru metskond 57
18801:003:0169
- Katastrüksuse nimi, piir ja tunnus

0 100 200 m

Objekti nimetus ja aadress Maima peakraav Põhja-Pärnumaa vald Pärnu maakond	Joonise sisu Asendiplaan		Graafiline lisa 1/1
	Koostas Kinnitas	Kristel Veersalu /Alkirjastatud digitaalselt/ Erki Vaguri /Alkirjastatud digitaalselt/	Möötkava 1:5000 Kuupäev 12.01.2024 Töö nr
OÜ Inseneribüroo STEIGER Männiku tee 104, 11216 Tallinn Tel. 668 1011, Faks 668 1018			