






Isikliku kasutusõigusega seadmise ala plaan

Ida-Viru maakond, Lüganuse vald, Sonda alevik

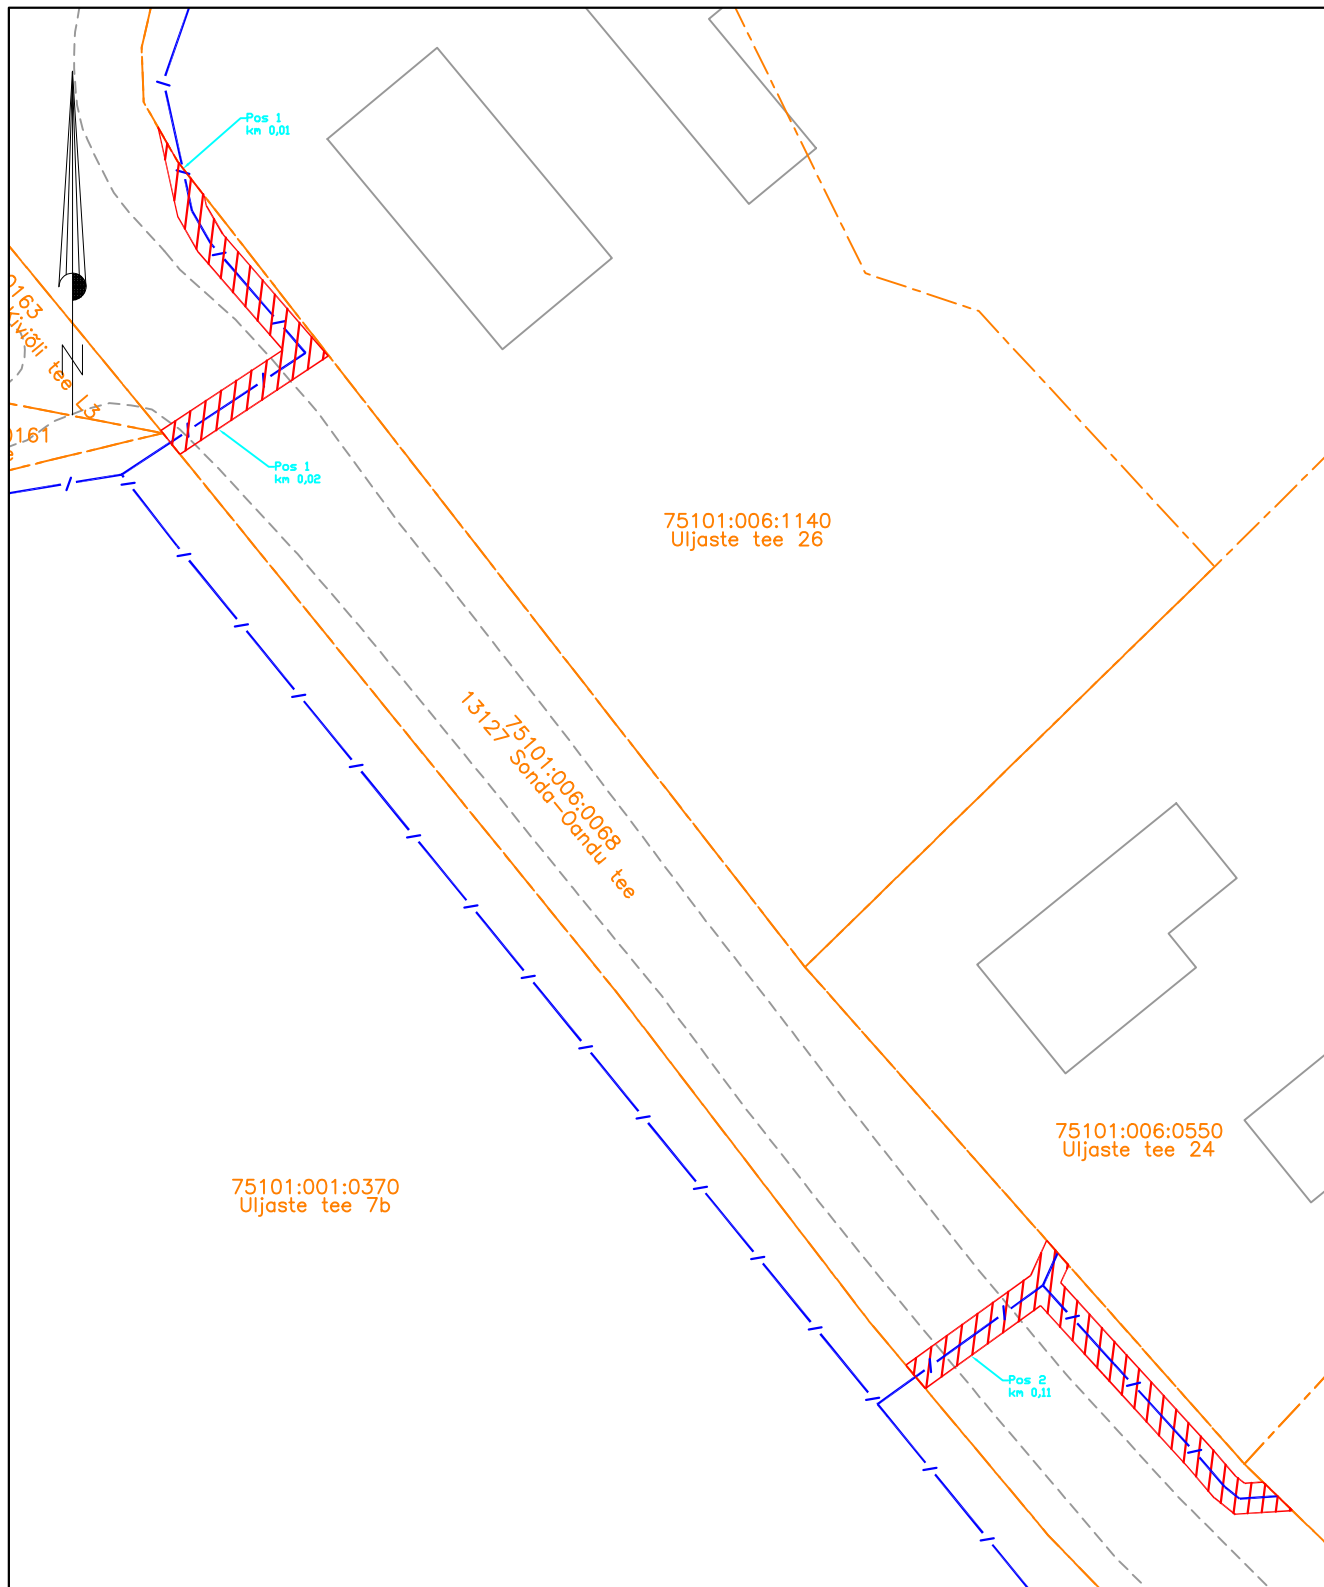

Jrk nr	IKÕ ala Pos nr (plaanil)	Kinnistu registriosa number	Katastriüksuse tunnus, nimi ja sihtotstarve;	Ala pindala ruutmeetrites m ²
1.	Pos 1	8586950	75101:006:0068 13127 Sonda-Oandu tee Transpordimaa	52m ²
2.	Pos 2	8586950	75101:006:0068 13127 Sonda-Oandu tee Transpordimaa	67 m ²

Möötkava: M 1:500

-  Lepingu objektiks oleva katastriüksuse piir
-  Katastriüksuste piirid
-  Sideehitis
-  Kasutusõiguse ala (PARI ID ...)