



Märkused


1. Projekti koostamisel oli aluseks Kirjanurk OÜ poolt 14.08.2024 koostatud töö nr. 12381G
2. Koordinaadid L-EST 97 koordinaatide süsteemis. Kõrgused EH2000 süsteemis.
3. Sidetrassi paigaldussügavus haljasalal min. 0,7 m, tee, v.a. riigitee maaüksusel, kus paigaldamissügavus peab olema haljasalal min. 1,2 m ja ristumisel kõrvalmaanteega min.1,5.
4. Tööde teostamisel tuleb lähtuda linrajatiste kaitsevööndis tegutsemise eeskirjast.
5. Tööd tuleb teostada vastavalt kõikidele kehtivatele seadustele, normidele, sdandarditele, nõuetele ja tehnoloogiatele.
6. Enne ehitustööde alustamist määrata olemasolevate kommunikatsioonide täpsed sügavused.
7. Peale tööde lõppu tihendada trassi paigaldusjälg ja taastada eelnev olukord.
8. Olemasolev ja taastatav haljasala piir ühtlustada, tasandada niidukõlblikuks.
9. Korrastada ja taastada riigiteemaal haljastus kasvumulla ja murukülviga vastavalt "Tee tööde tehniliste kirjelduste peatükki nr 9-Maastikukujundustööd" toodud kvaliteedinõuetele.

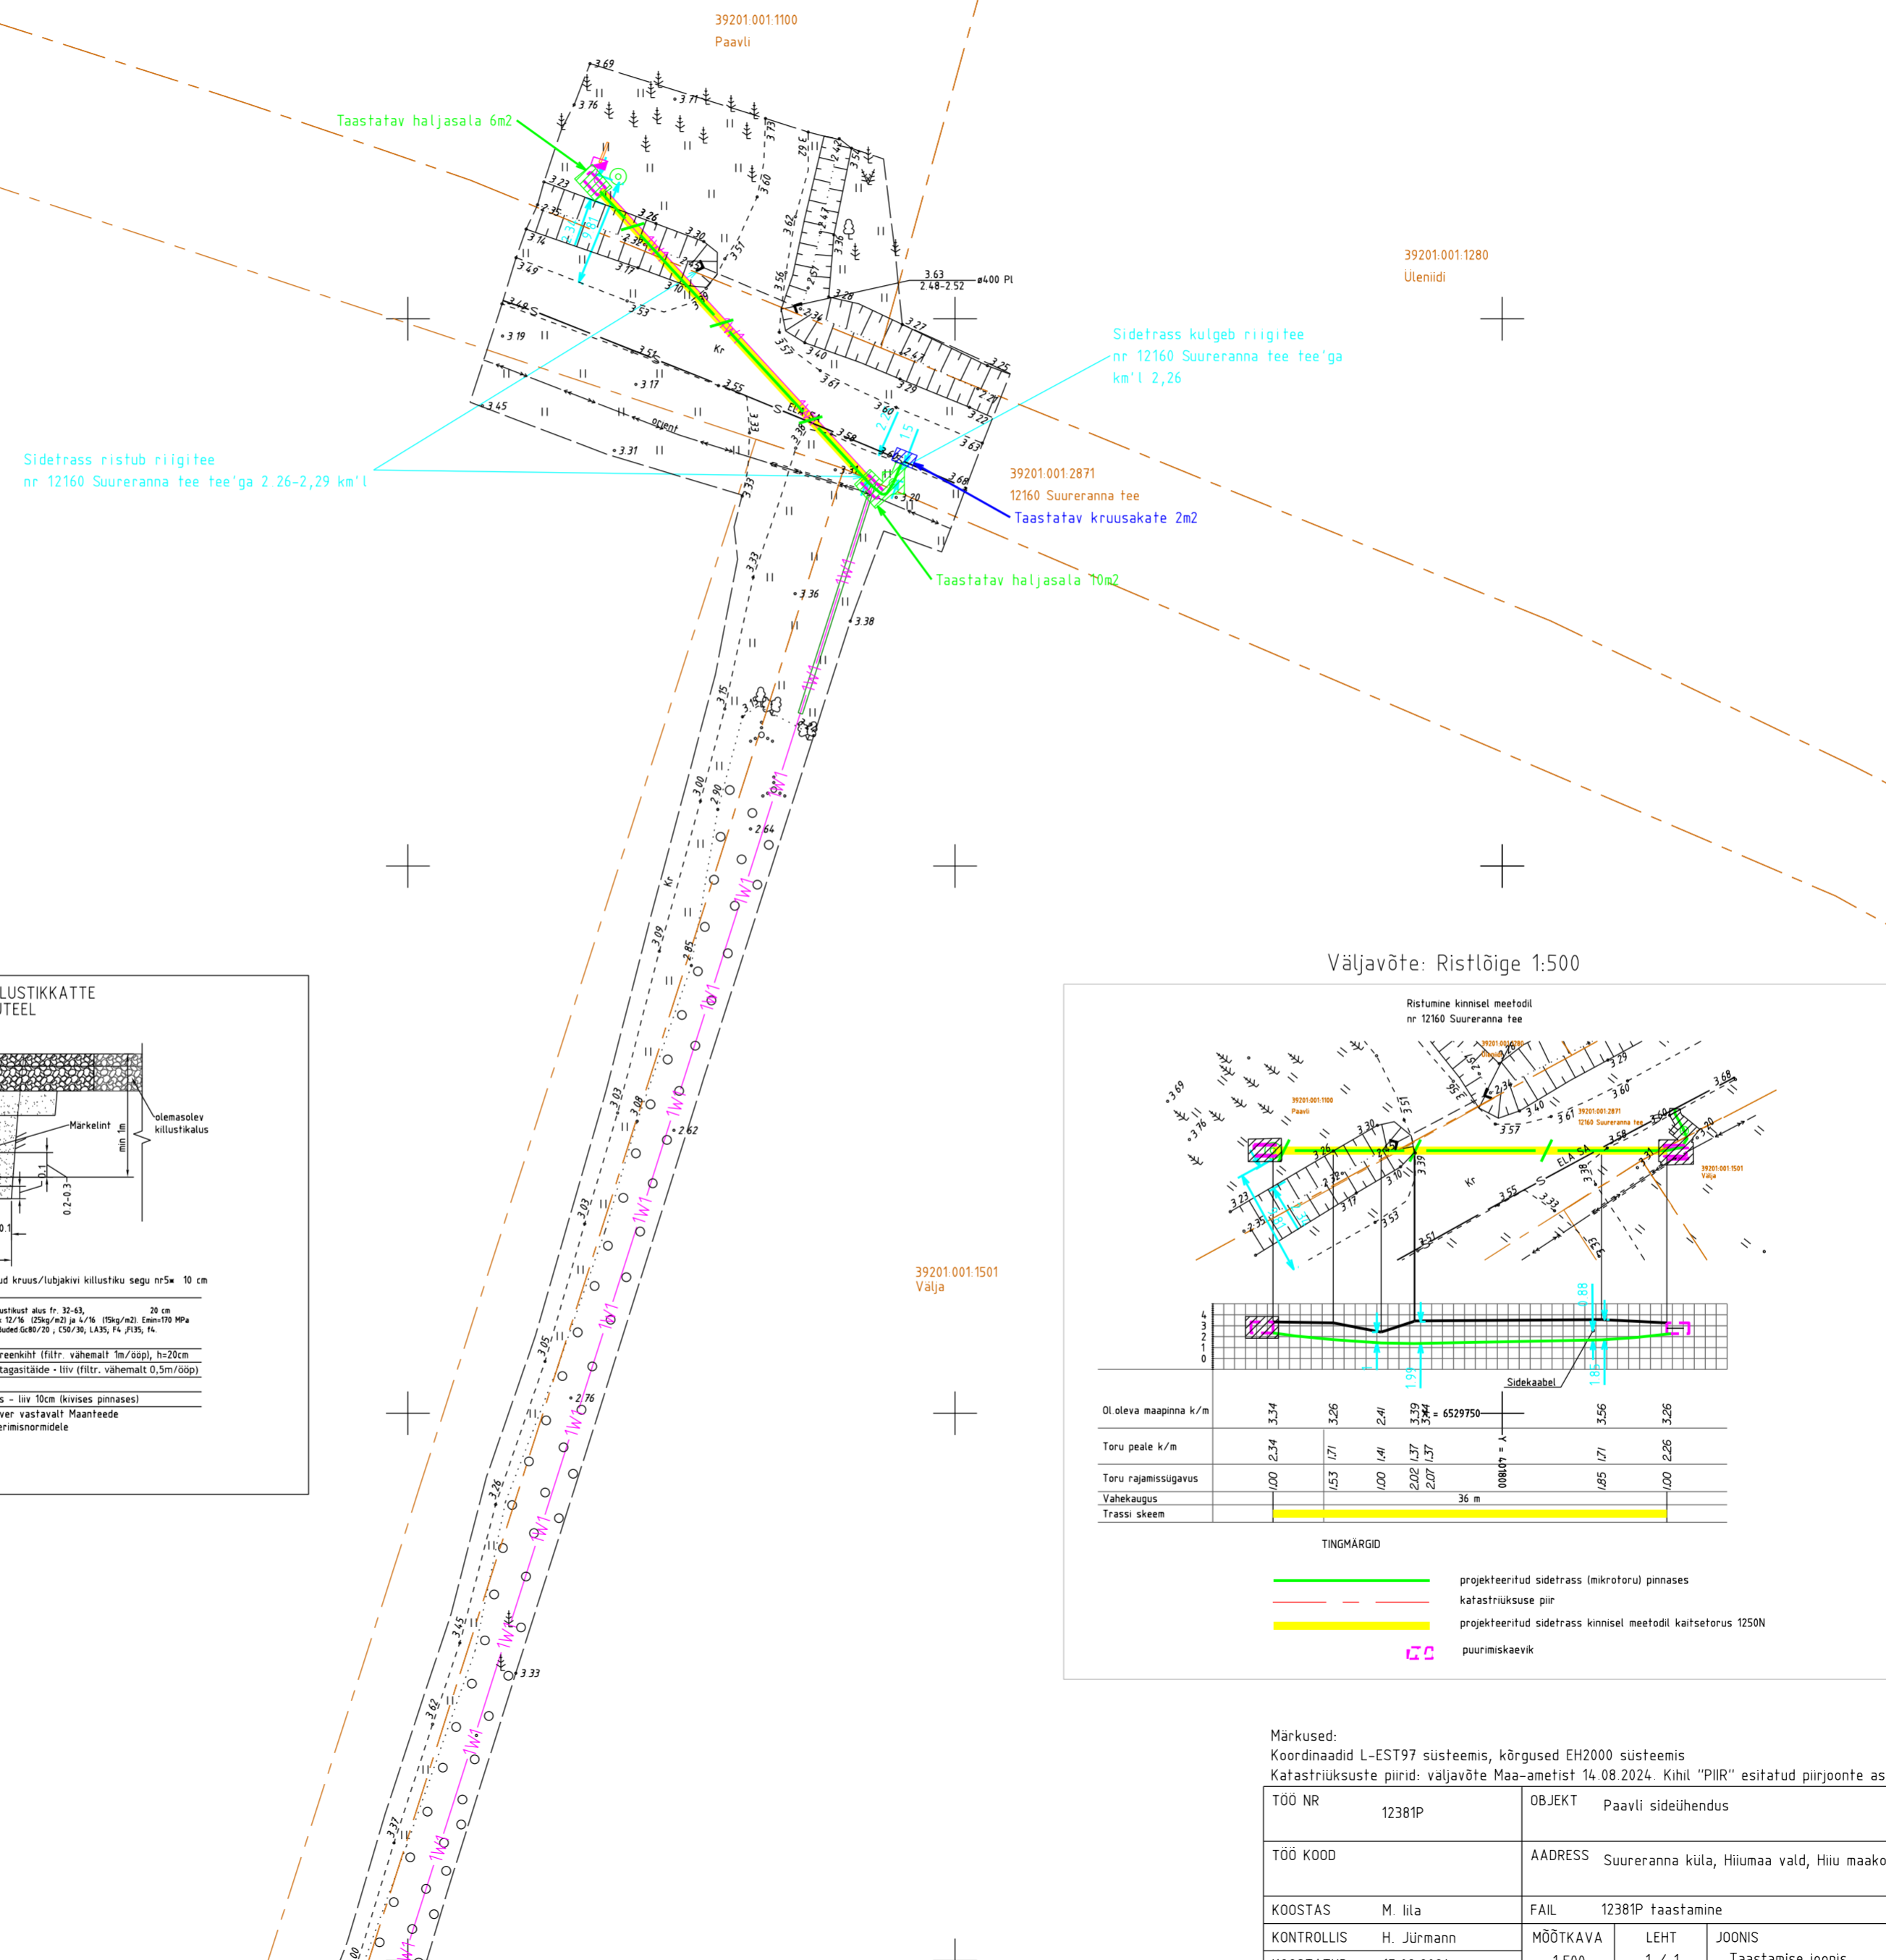


Taastamine

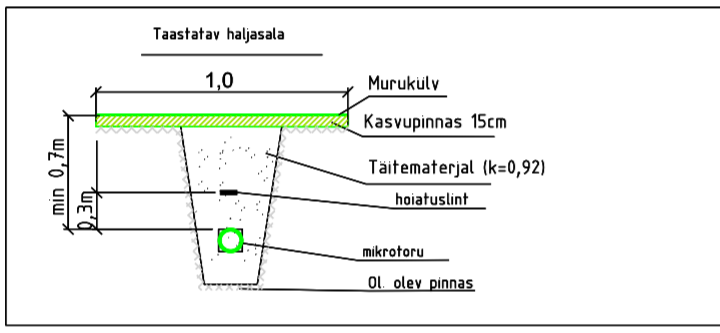


Taastatav haljasala riigitee Transpordimaal

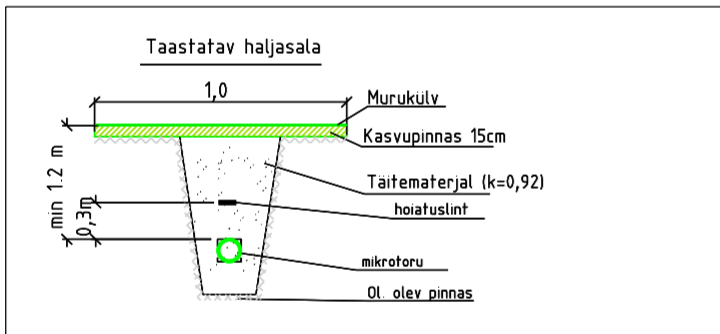


KRUUSAKATTE/ KILLUSTIKKATTE TAASTAMINE SÕIDUTEEL

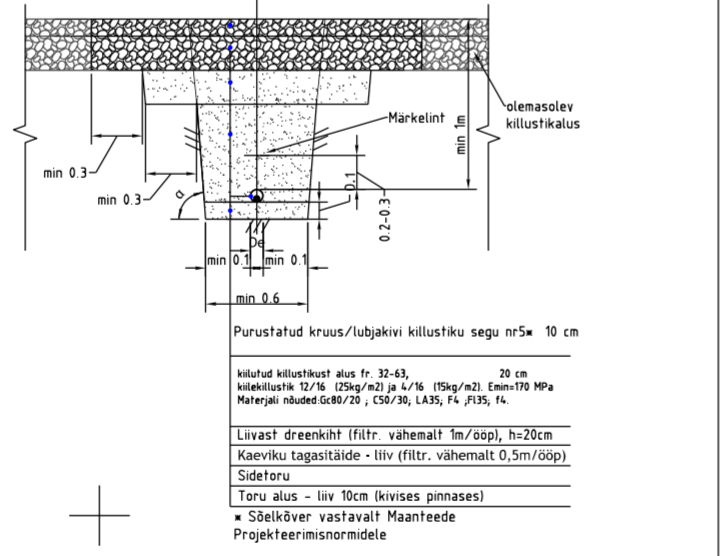

Väljavõte: Ristlõige 1:500

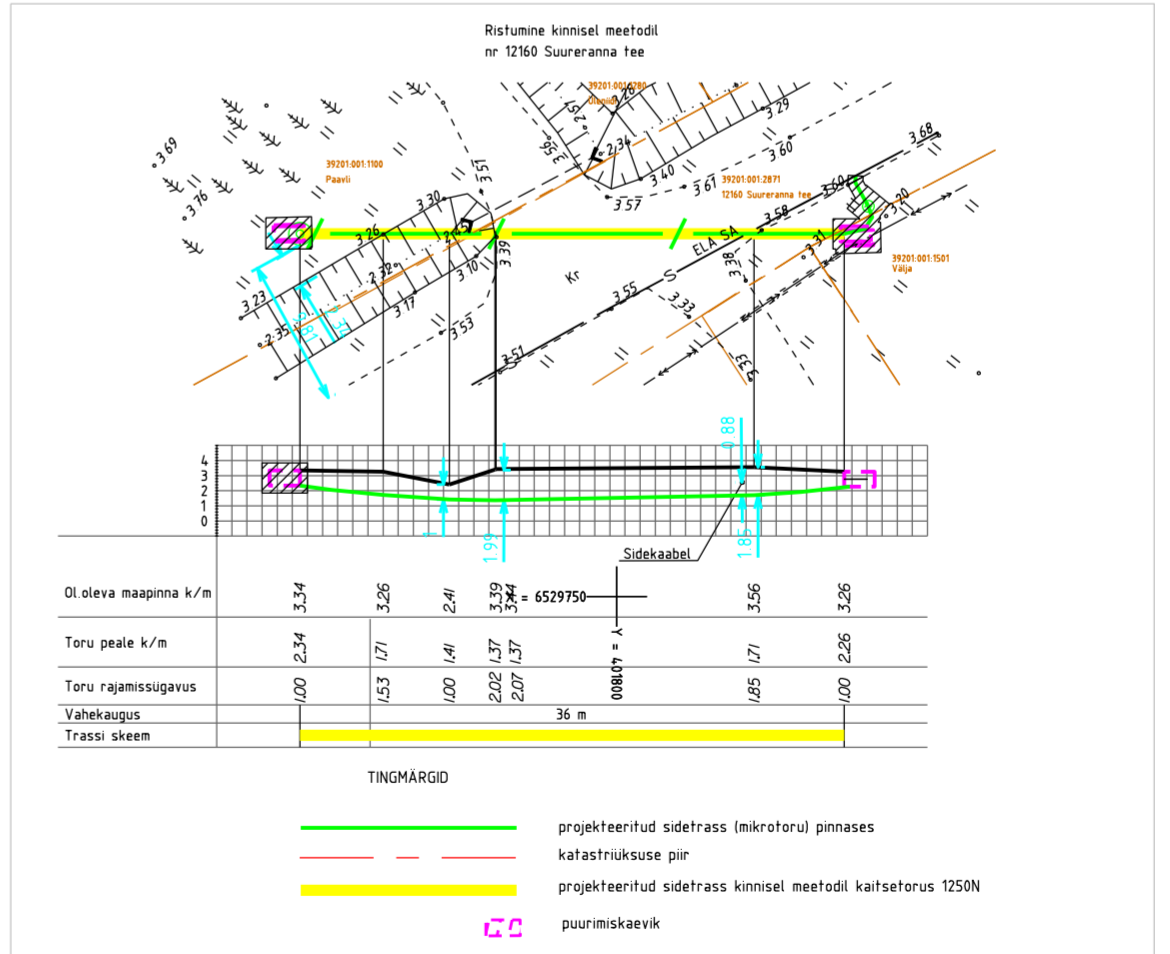

OÜ Enersense Aktsiaseltsi poolt varem projekteeritud Töö nr: LC1530

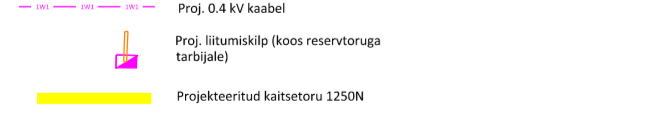

Märkused:  
 Koordinaadid L-EST97 süsteemis, kõrgused EH2000 süsteemis  
 Katastriüksuste piirid: väljavõte Maa-ameti 14.08.2024. Kihil "PIIR" esitatud piirjoonte asukohad on informatiivsed.

TÖÖ NR	12381P	OBJEKT	Paavli sideühendus	
TÖÖ KOOD		AADDRESS	Suureranna küla, Hiiumaa vald, Hiiuma maakond	
KOOSTAS	M. Iita	FAIL	12381P taastamine	
KONTROLLIS	H. Jürmann	MÕÕTKAVA	LEHT	JOONIS
KOOSTATUD	15.08.2024	1:500	1 / 1	Taastamise joonis

