


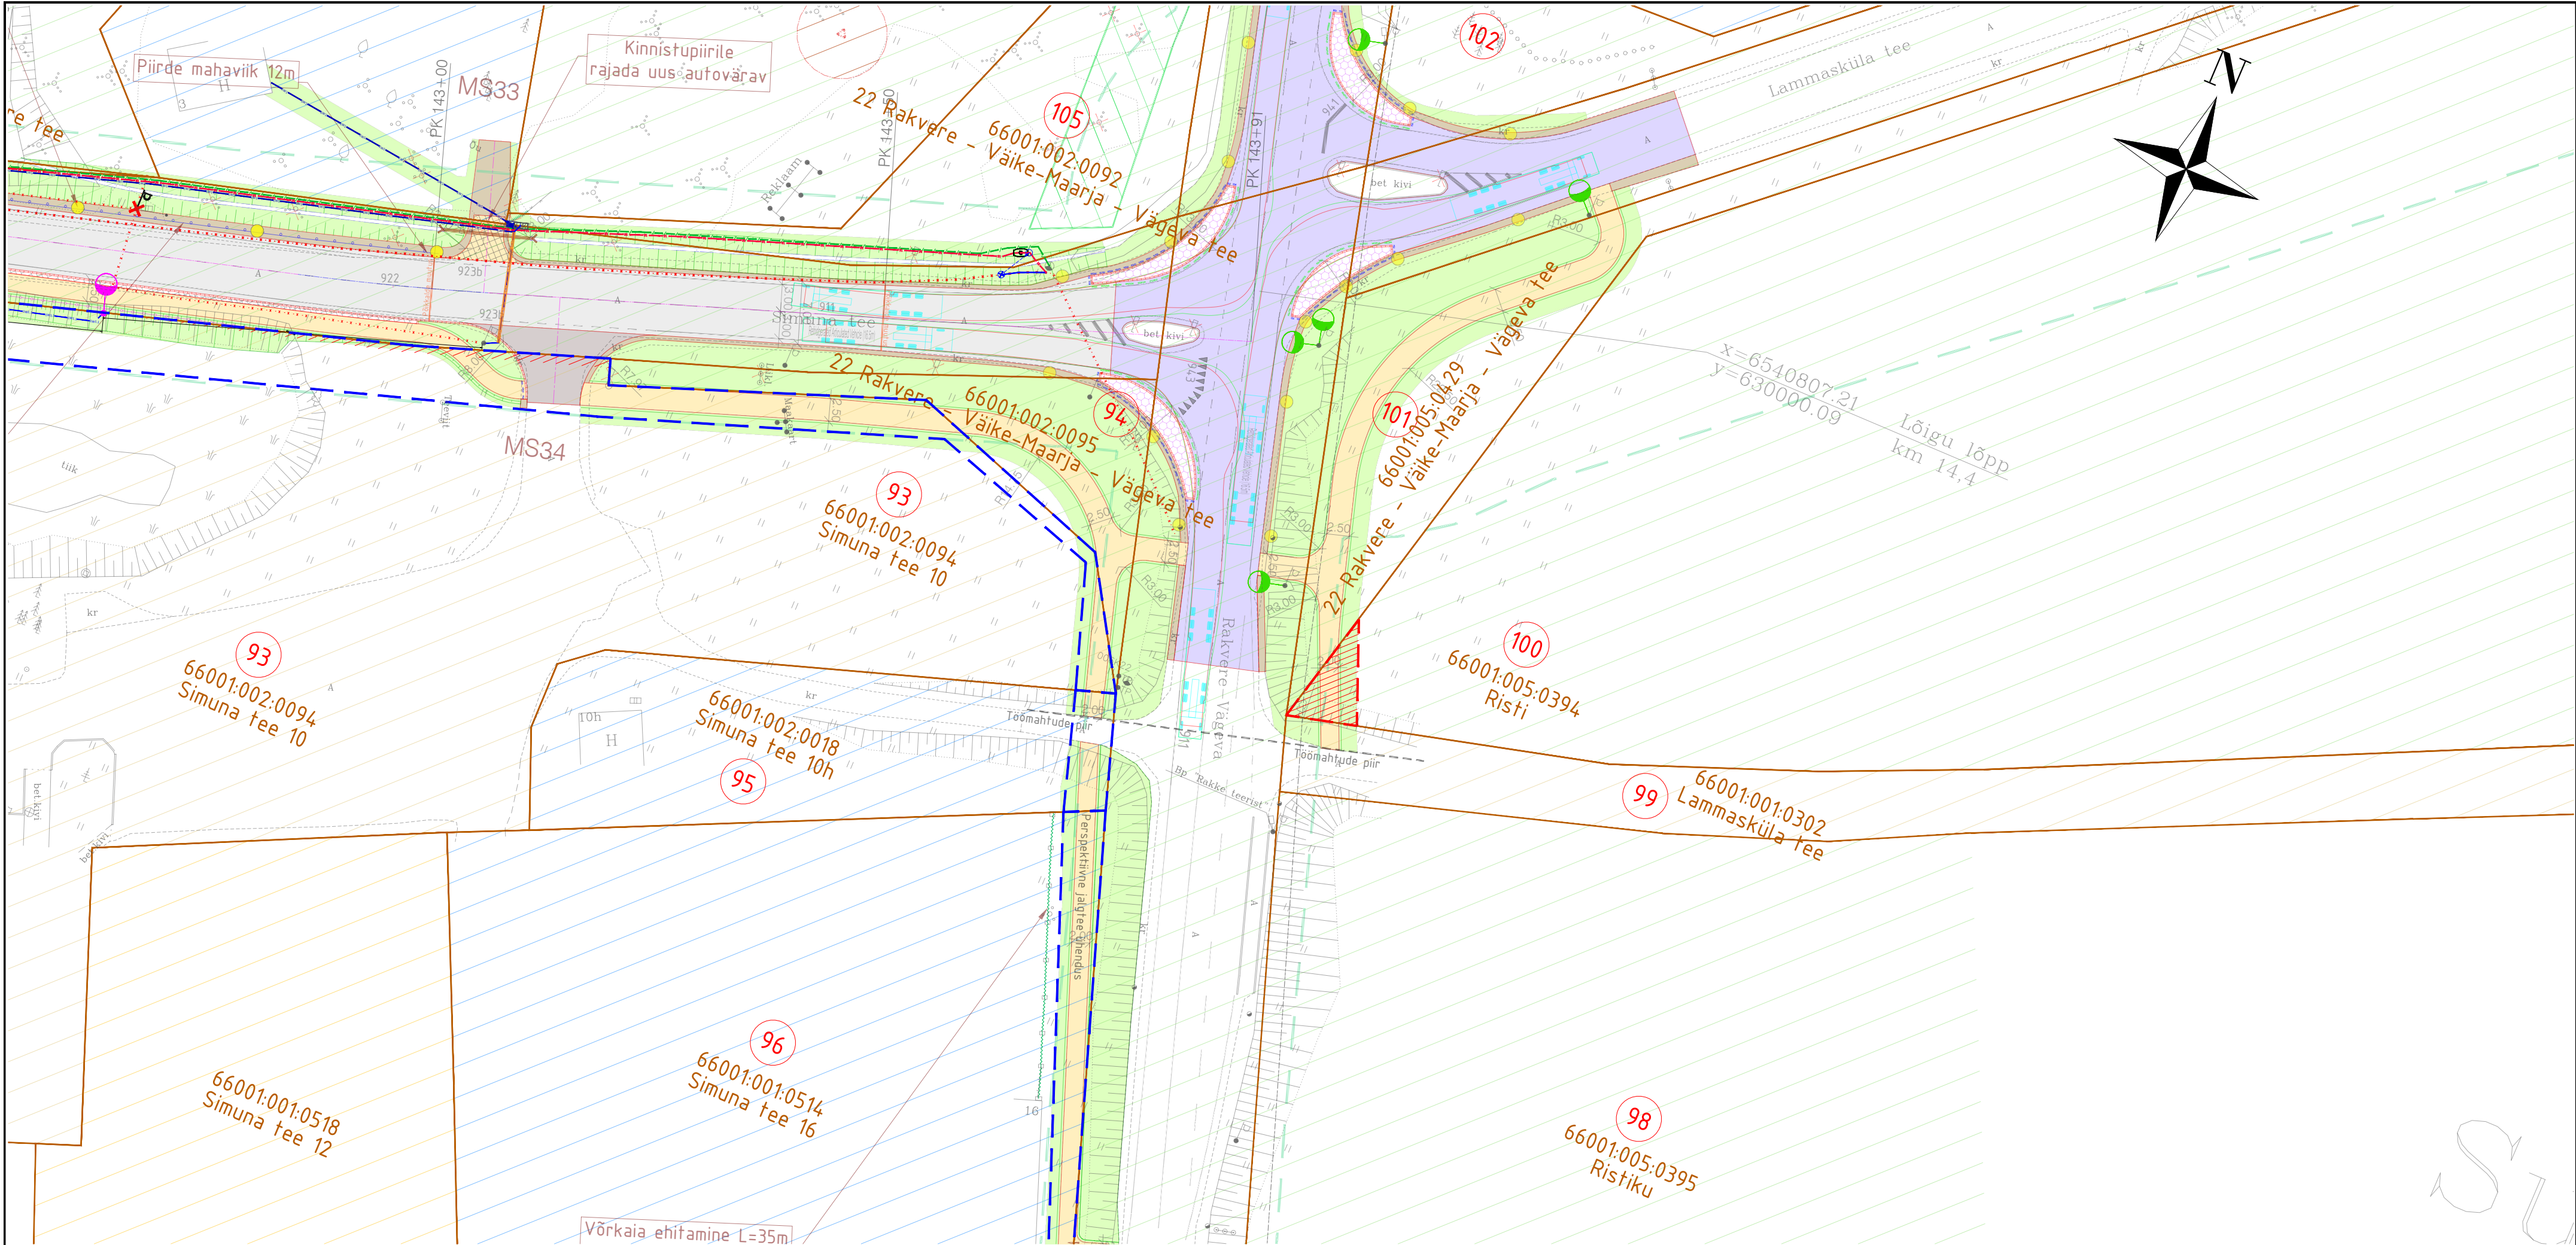

LEPPEMÄRGID

- Kinnistu piir
- Projekteeritud katte servajooned
- Teekaitsevöönd
- Projekteeritud sõidutee ab-katend - Tüüp 1
- Projekteeritud sõidutee ab-katend - Tüüp 2
- Projekteeritud sõidutee ab-katend - Tüüp 3
- Projekteeritud sõidutee ab-katend - Tüüp 4
- Projekteeritud kõnnitee ab-katend - Tüüp 5
- Projekteeritud sõidutee freespurukate - Tüüp 6
- Projekteeritud klomp-/munakivi katend - Tüüp 7
- Projekteeritud betoonkivisillutus - Tüüp 8
- Projekteeritud sõidutee ab-ülekat - Tüüp 9
- Projekteeritud murukaitseplaat - Tüüp 10
- Projekteeritud haljasalade murukate
- Projekteeritud tugipeenar
- Projekteeritud sõidutee äärekivi 150x290 (h=12 cm)

- Projekteeritud sõidutee tärkivist äärekivi 150x290 (h=4 cm)
- Projekteeritud sõidutee äärekivi 150x290 (h=2 cm)
- Projekteeritud sõidutee äärekivi 150x290 (h=0 cm)
- Projekteeritud kõnnitee äärekivi 80x200 (h=0 cm)
- Projekteeritud murukaitseplaat
- Munitsipaalomand
- Riigiomand
- Eraomand
- Segaomand
- Projekteeritud pörkepiire
- Projekteeritud jalakäijate piire
- Projekteeritud piirdeaed
- Projekteeritud kivimüüri ümberehitamine
- Projekteeritud teekattemärgistus
- Olemasolev teekattemärgistus
- Projekteeritud liiklusemärgi post
- Likvideeritavad objektid

- Võsa likvideerimine
- Projekteeritud murunõlv
- Projekteeritud kraav
- Projekteeritud olemasoleva kraavi puhastamine
- Perspektiivne soojatrass
- TINGMÄRGID, PROJEKTEERITUD ELEKTRI, SIDE JA TÄNAVAVALGUSTUS
 - Valgusti, metallist 10m, jalatä, koonsool
 - Valgusti, metallist 6m, jalatä
 - Valgusti ja koonsool asendamine olemasoleva maast
 - Ülekäigurajaga valgusti paigaldus ol. olemasoleva maast
 - Ümbertõstatav sõidutee valgustus koos olemasoleva valgustiga
 - Ol. ol. kergeid valgustava metallist koos olemasoleva valgustiga ümbertõstatamine
 - Valgusti, pulmast, koonsool
 - Asenduvvalgusti maast
 - Ol. ol. valgustuse toetuskabi ja kaitsetoru ümbertõstatamine
 - Projekteeritud tänavavalgustuse maast
 - Projekteeritud Drift Correct sõiduhülin
 - Projekteeritud tänavavalgustuse hülin
 - Projekteeritud madalpinge hülin
 - Likvideerimine
 - Jätkumuhv sidekaabel
 - Kaitsetoru
 - Projekteeritud sidetase Opto A torus, Tella Eesti AS
 - Ümbertõstatav sidehülin, Tella Eesti AS
 - Projekteeritud sidehülin, Tella Eesti AS
 - Ümbertõstatav sidekaabel, Tella Eesti AS
 - Projekteeritud multitoru, ELA SA
 - Projekteeritud sidekaabel, ELA SA
 - Projekteeritud madalpinge maast
- TINGMÄRGID, AS infragate Eesti töö nr. MTA93/194-22
 - Planeeritud kanalisatsioon
 - Proj. veetorustik
 - Proj. drenaaž
 - Proj. sademeveekanalisatsioon
 - Proj. sademeveekanalisatsiooni vaatluskaev
 - Proj. restkaev
 - Proj. kuppelrestkaev (mururestkaev)
 - Proj. restkaev neljakandilise luugiga
 - Proj. neelucaev
 - Likvideeritav torustik
 - Likvideeritav puu
 - Likvideeritav kaev
 - Koormusjaotusplaat
 - Munakividest kindlustus

KINNISTU ANDMED	
Positsioon	100
Katastriüksuse tunnus	66001:005:0394
Katastriüksuse nimi	Risti
Sihtotstarve	Maatulundusmaa 100%
Kinnistu pindala (ha/m²)	14269 m²
Äralõike pindala (m²)	46 m²
Äralõike põhjus	Äralõike ulatus
	Kergliiklustee rajamine

Geoluse koostaja: REIB OÜ	Geoluse töö nr: TT-6406T	Möödistamise aeg: oktoober-detsember 2022
---------------------------	--------------------------	---

viavelo INSERNIBÜROO		TELLUJA Transpordiamet, Valge 4, Tallinn 11413	
PROJEKT Riigitee 15124 Kapu-Rakke-Paasvere km 12,0-14,4 Rakke aleviku lõigu rekonstrueerimise põhiprojekt		OBJEKT Rakke alevik, Väike-Maarja vald, Lääne-Viru maakond	
TEHNIK S. Oja	PROJEKTUJUHT R. Mäe	STAADIUM L. Pekri Põhiprojekt	JOONISE NIMI Kruntdijaotuskava Risti (66001:005:0394)
VASTUTAV TEEDE PROJEKTEERIJAL J. Viitmann		KUUP. 20. det 2024	MOOTKAVA 1:500
		JOONISE NR KJK-100	TÖÖ NR MTA93/194-22
		REV 0	