


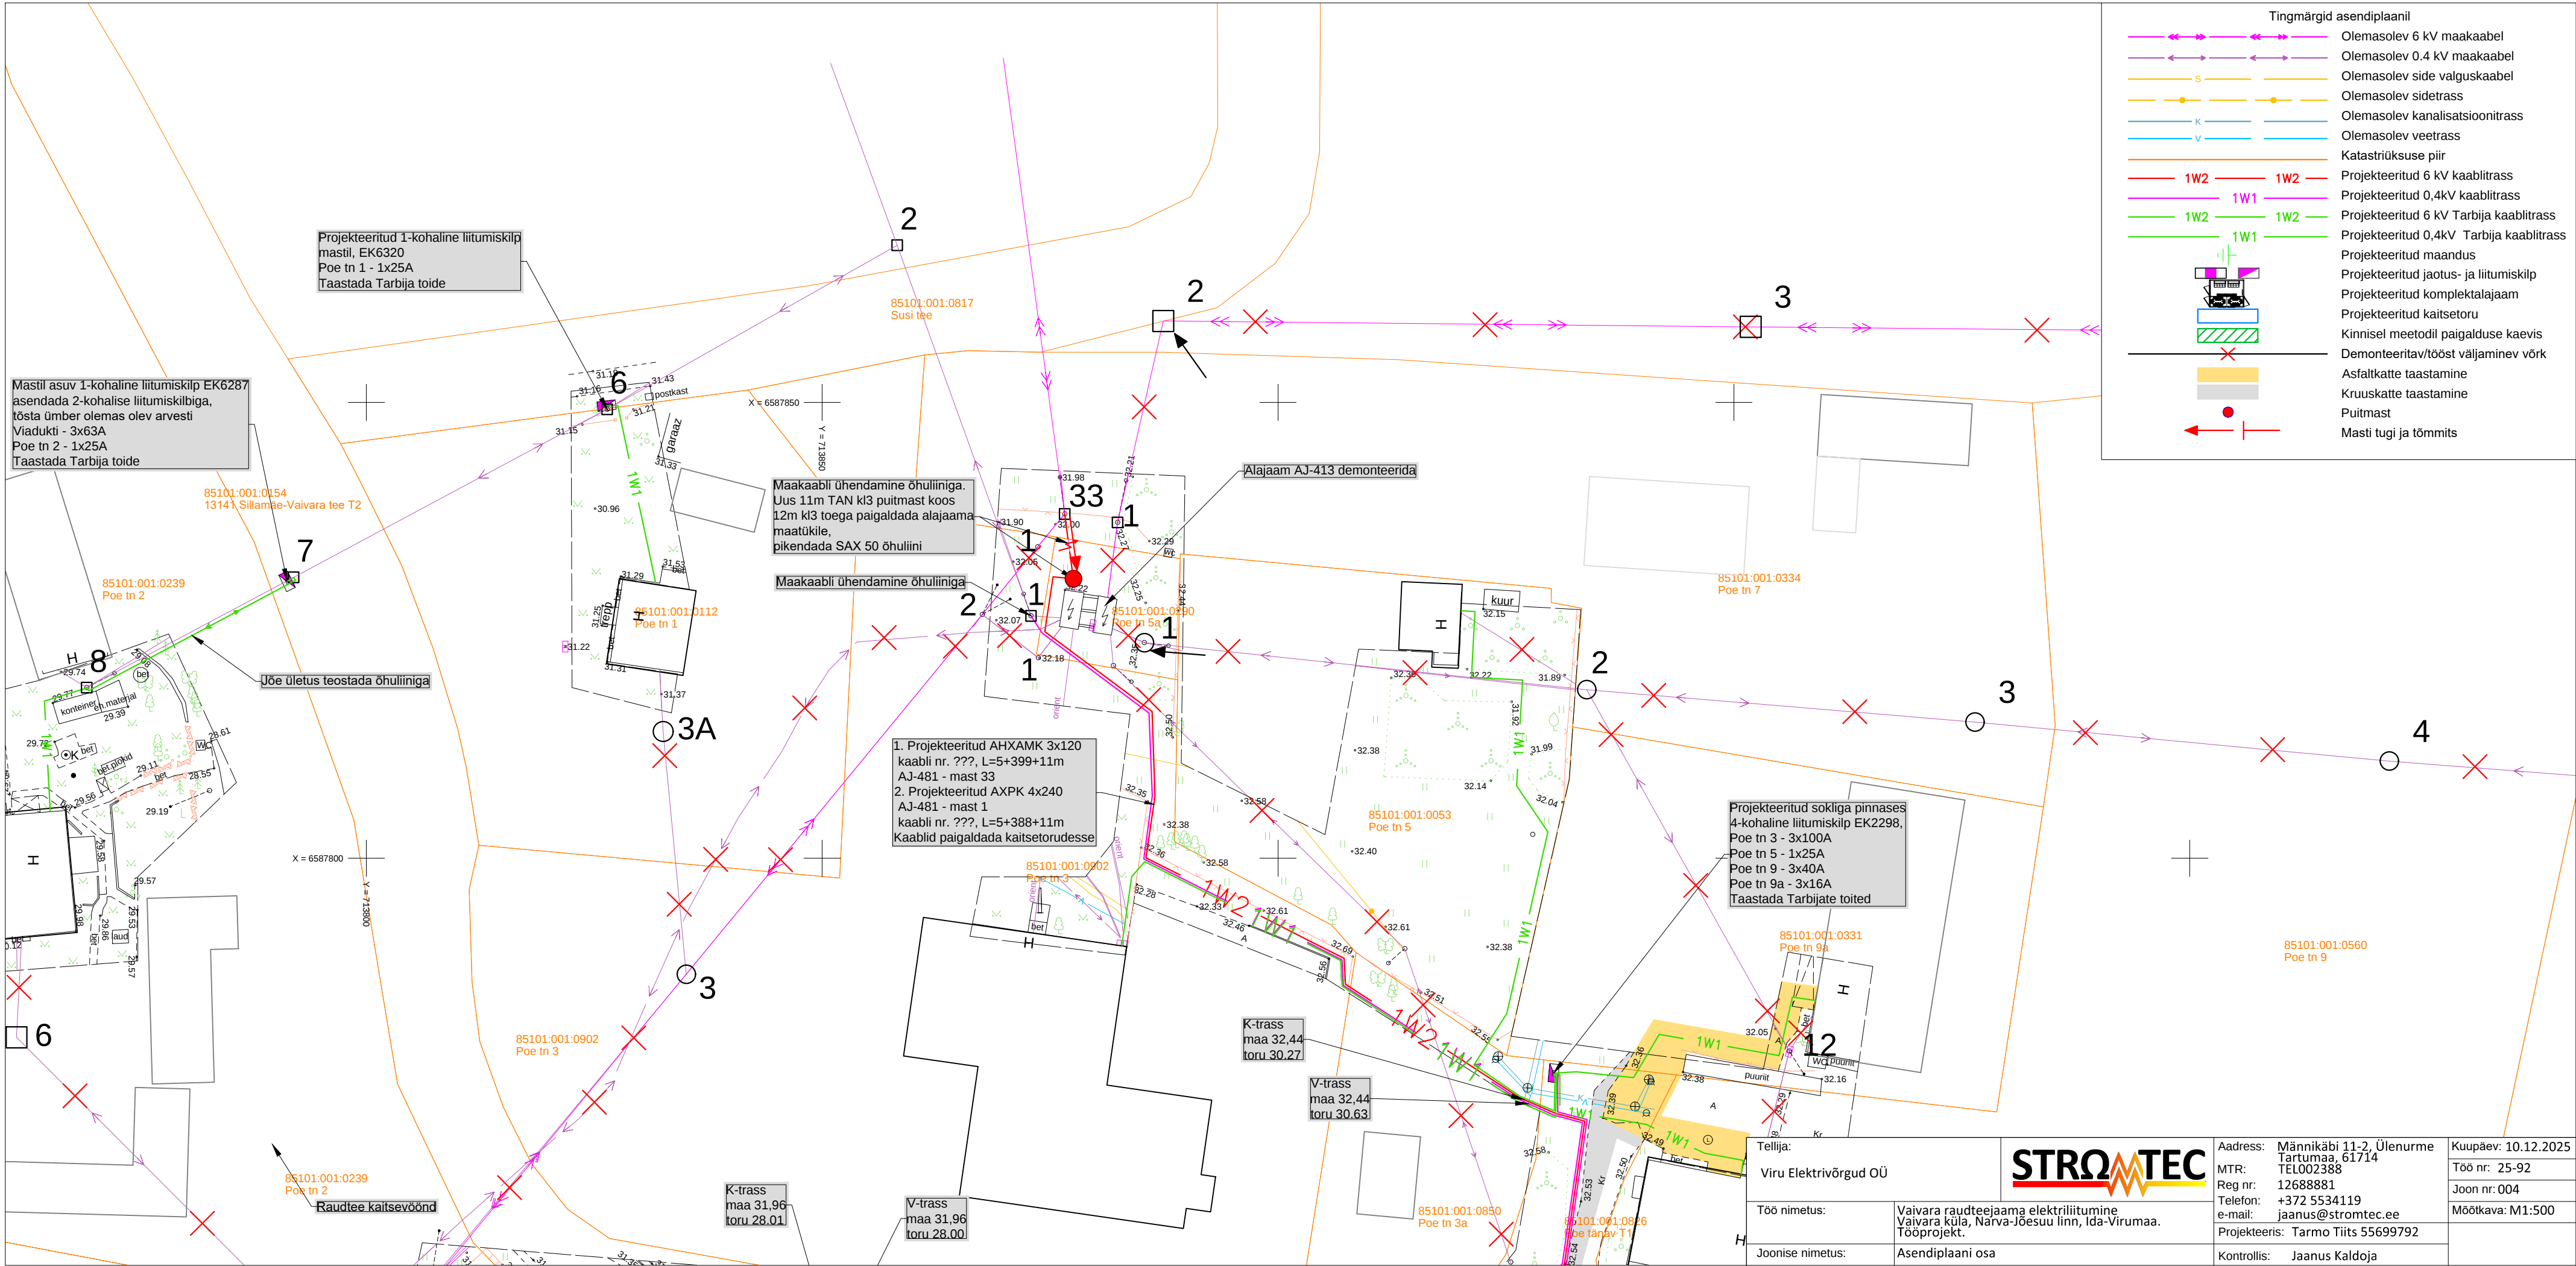

Tellija:
Viru Elektrivõrgud OÜ

Töö nimetus:
Joonise nimetus:

Vaivara raudteejaama elektriliitumine
Vaivara küla, Narva-Jõesuu linn, Ida-Virumaa.
Tööprojekt.



Address: Männikabi 11-2, Ülenurme
Tartumaa, 61714
MTR: TEL002388
Reg nr: 12688881
Telefon: +372 5534119
e-mail: jaanus@stromtec.ee
Projekteeris: Tarmo Tiits 55699792
Kontrollis: Jaanus Kaldoja

Kuupäev: 10.12.2025
Töö nr: 25-92
Joon nr: 004
Mõõtkava: M1:500